

REGIONE BASILICATA  
PROVINCIA DI POTENZA

Melfi (PZ)

LOCALITA' "S. ALESSANDRO - PIANA DEI GELSI - SERRA SCHIAVONE"

## VARIANTE DEL PROGETTO EOLICO "MELFI - SANT'ALESSANDRO" 12 AEROGENERATORI

Progetto originario a 14 aerogeneratori autorizzato con decreto n.23AF.2016/D.00335 del 22/11/2016

Titolo elaborato:

**Distanza delle turbine da fabbricati**

N. Elaborato: A.16.b.1.1

Scala: 1:4000-1:25000

Proponente

**Breva Wind Srl**



Via Roberto Lepetit, 8/10 - 20124 Milano (MI)

Progettista



**Sede legale e operativa**

San Giorgio del Sannio (BN) via A. De Gasperi 61

**Sede operativa**

Lucera (FG) S.S. 17 loc. Vaccarella snc c/o Villaggio Don Bosco  
P.IVA 01465940623

Azienda con sistema gestione qualità Certificato N. 50 100 11873



Consigliere delegato  
Ing. Gianluca Veneroni

Dott. Ing Vittorio Iacono

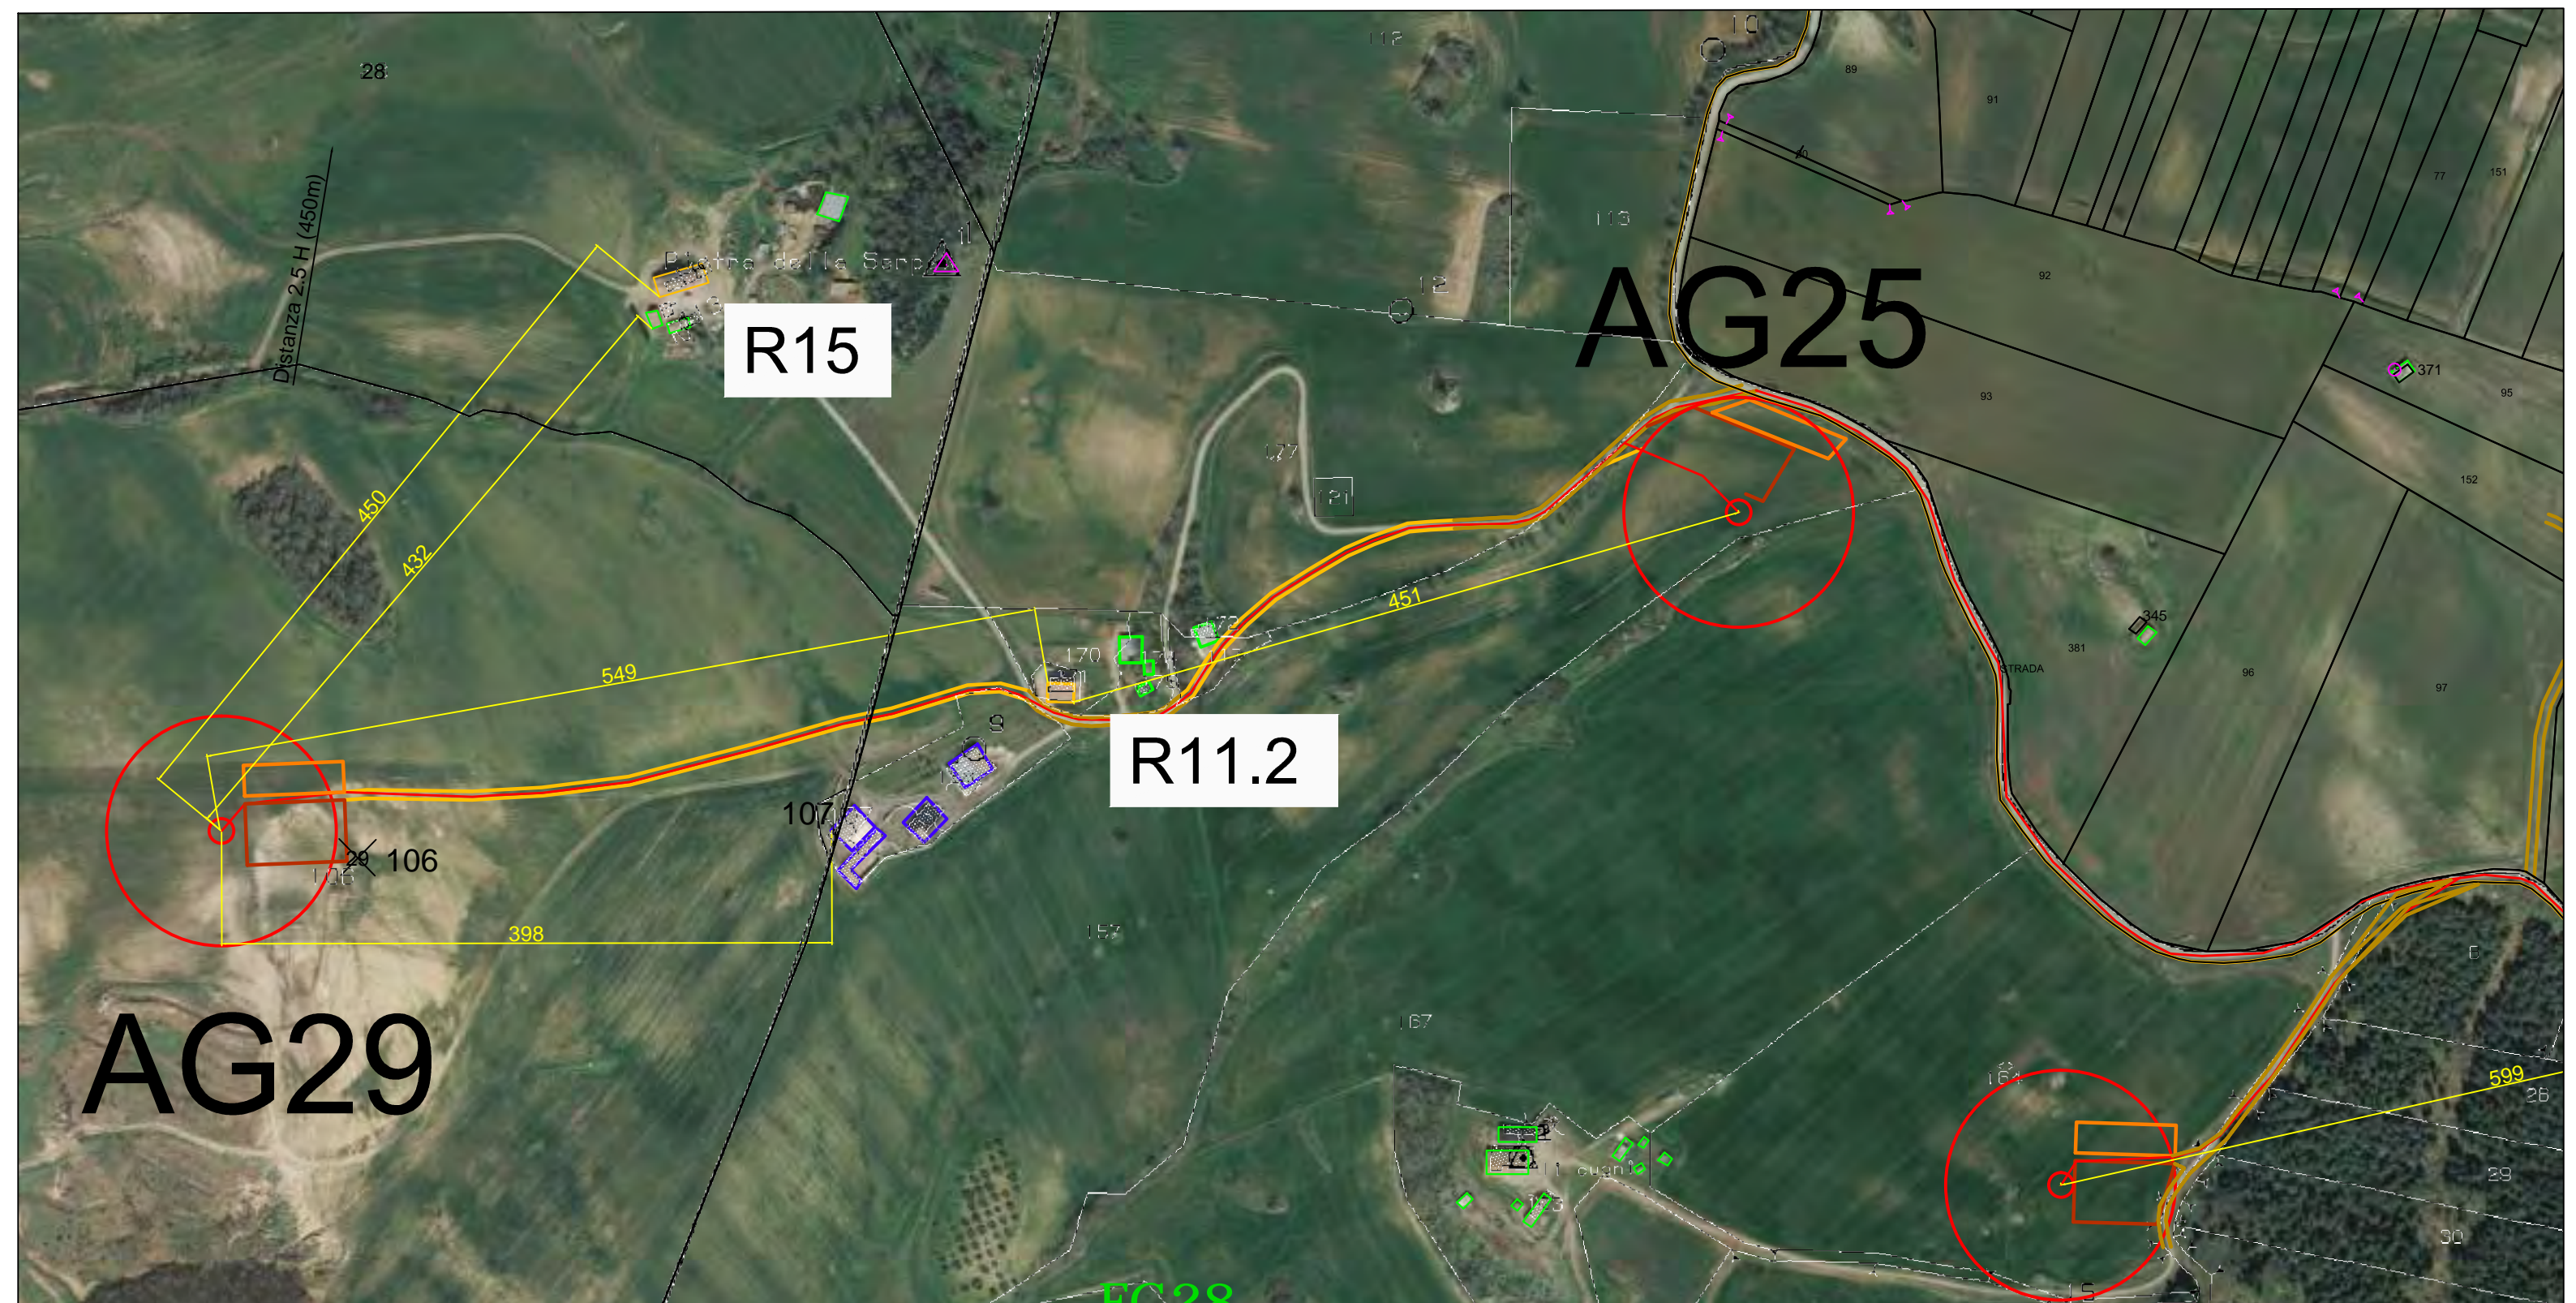


Rev.	Data	Elaborazione	Approvazione	Emissione	DESCRIZIONE
00	APRILE 2018	FDG sigla	AB sigla	VI sigla	RICHIESTA DI VARIANTE
Nome File sorgente		GE.MEL11.PDV.A.16.b.1.1.rev00.dwg	Nome file stampa	GE.MEL11.PDV. .A.16.b.1.1.rev00.pdf	Formato di stampa A4-A3









**LEGENDA**

	Aerogeneratore di variante tipo V136		Piazzole di montaggio e stoccaggio		Edifici
	Aerogeneratore di variante tipo V150		Strade di progetto da realizzare		Abitazioni
	Cavidotto		Piste esistenti da adeguare		Unità collabenti
	Stazione elettrica RTN "Melfi 150/380kV"		Stazione elettrica utente 30/150kV		Fabbricato non censito alla data di entrata in vigore della L.R. n.1/2010

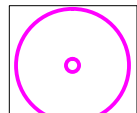
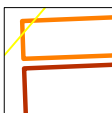
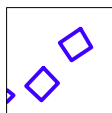
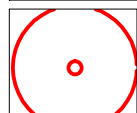

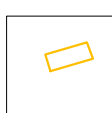
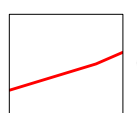

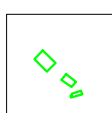


**QUADRO 1- SCALA 1:4000**



# AG14

# AG22

### LEGENDA

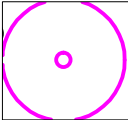
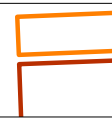
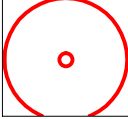

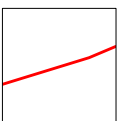

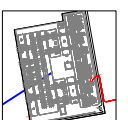


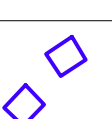
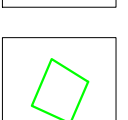
- |  |  |   |                                    |   |                  |
|--|--|---|------------------------------------|---|------------------|
|  | Aerogeneratore di variante tipo V136     |  | Piazzole di montaggio e stoccaggio |  | Edifici          |
|  | Aerogeneratore di variante tipo V150     |  | Strade di progetto da realizzare   |  | Abitazioni       |
|  | Cavidotto                                |  | Piste esistenti da adeguare        |  | Unità collabenti |
|  | Stazione elettrica RTN "Melfi" 150/380kV |  | Stazione elettrica utente 30/150kV |   |                  |

QUADRO 2 - SCALA 1:4000





**LEGENDA**

- |   |  |   |                                    |
|---|--|---|------------------------------------|
|   | Aerogeneratore di variante tipo V136     |   | Piazzole di montaggio e stoccaggio |
|  | Aerogeneratore di variante tipo V150     |  | Strade di progetto da realizzare   |
|  | Cavidotto                                |  | Piste esistenti da adeguare        |
|  | Stazione elettrica RTN "Melfi 150/380kV" |  | Stazione elettrica utente 30/150kV |
|  | Abitazioni                               |  | Edifici                            |
|  | Unità collabenti/ruderi                  |   |                                    |

**QUADRO 3- SCALA 1:4000**

**R04**

**AG27**

**AG22**

**AG07**

**AG21**

FRASCA

M.TE SOLORSO

STRADA

DALINO

PROVINCIALE

Categoria catastale D1

Categoria catastale C2

BOA ROSINO OTROSINO

LI CUGNI

DELLA

345

159

317

477

464

486.5

408

389

419

334

40

121

178

179

347

394

346

385

382

383

104

106

107

111

114

115

117

118

119

360

361

368

388

392

393

394

395

396

397

99

342

349

352

355

356

357

358

359

360

361

362

363

364

365

366

367

368

369

370

371

372

373

374

375

19

10

65

66

67

68

69

70

71

72

73

74

75

76

77

78

79

80

81

82

83

84

85

86

87

14

7

16

17

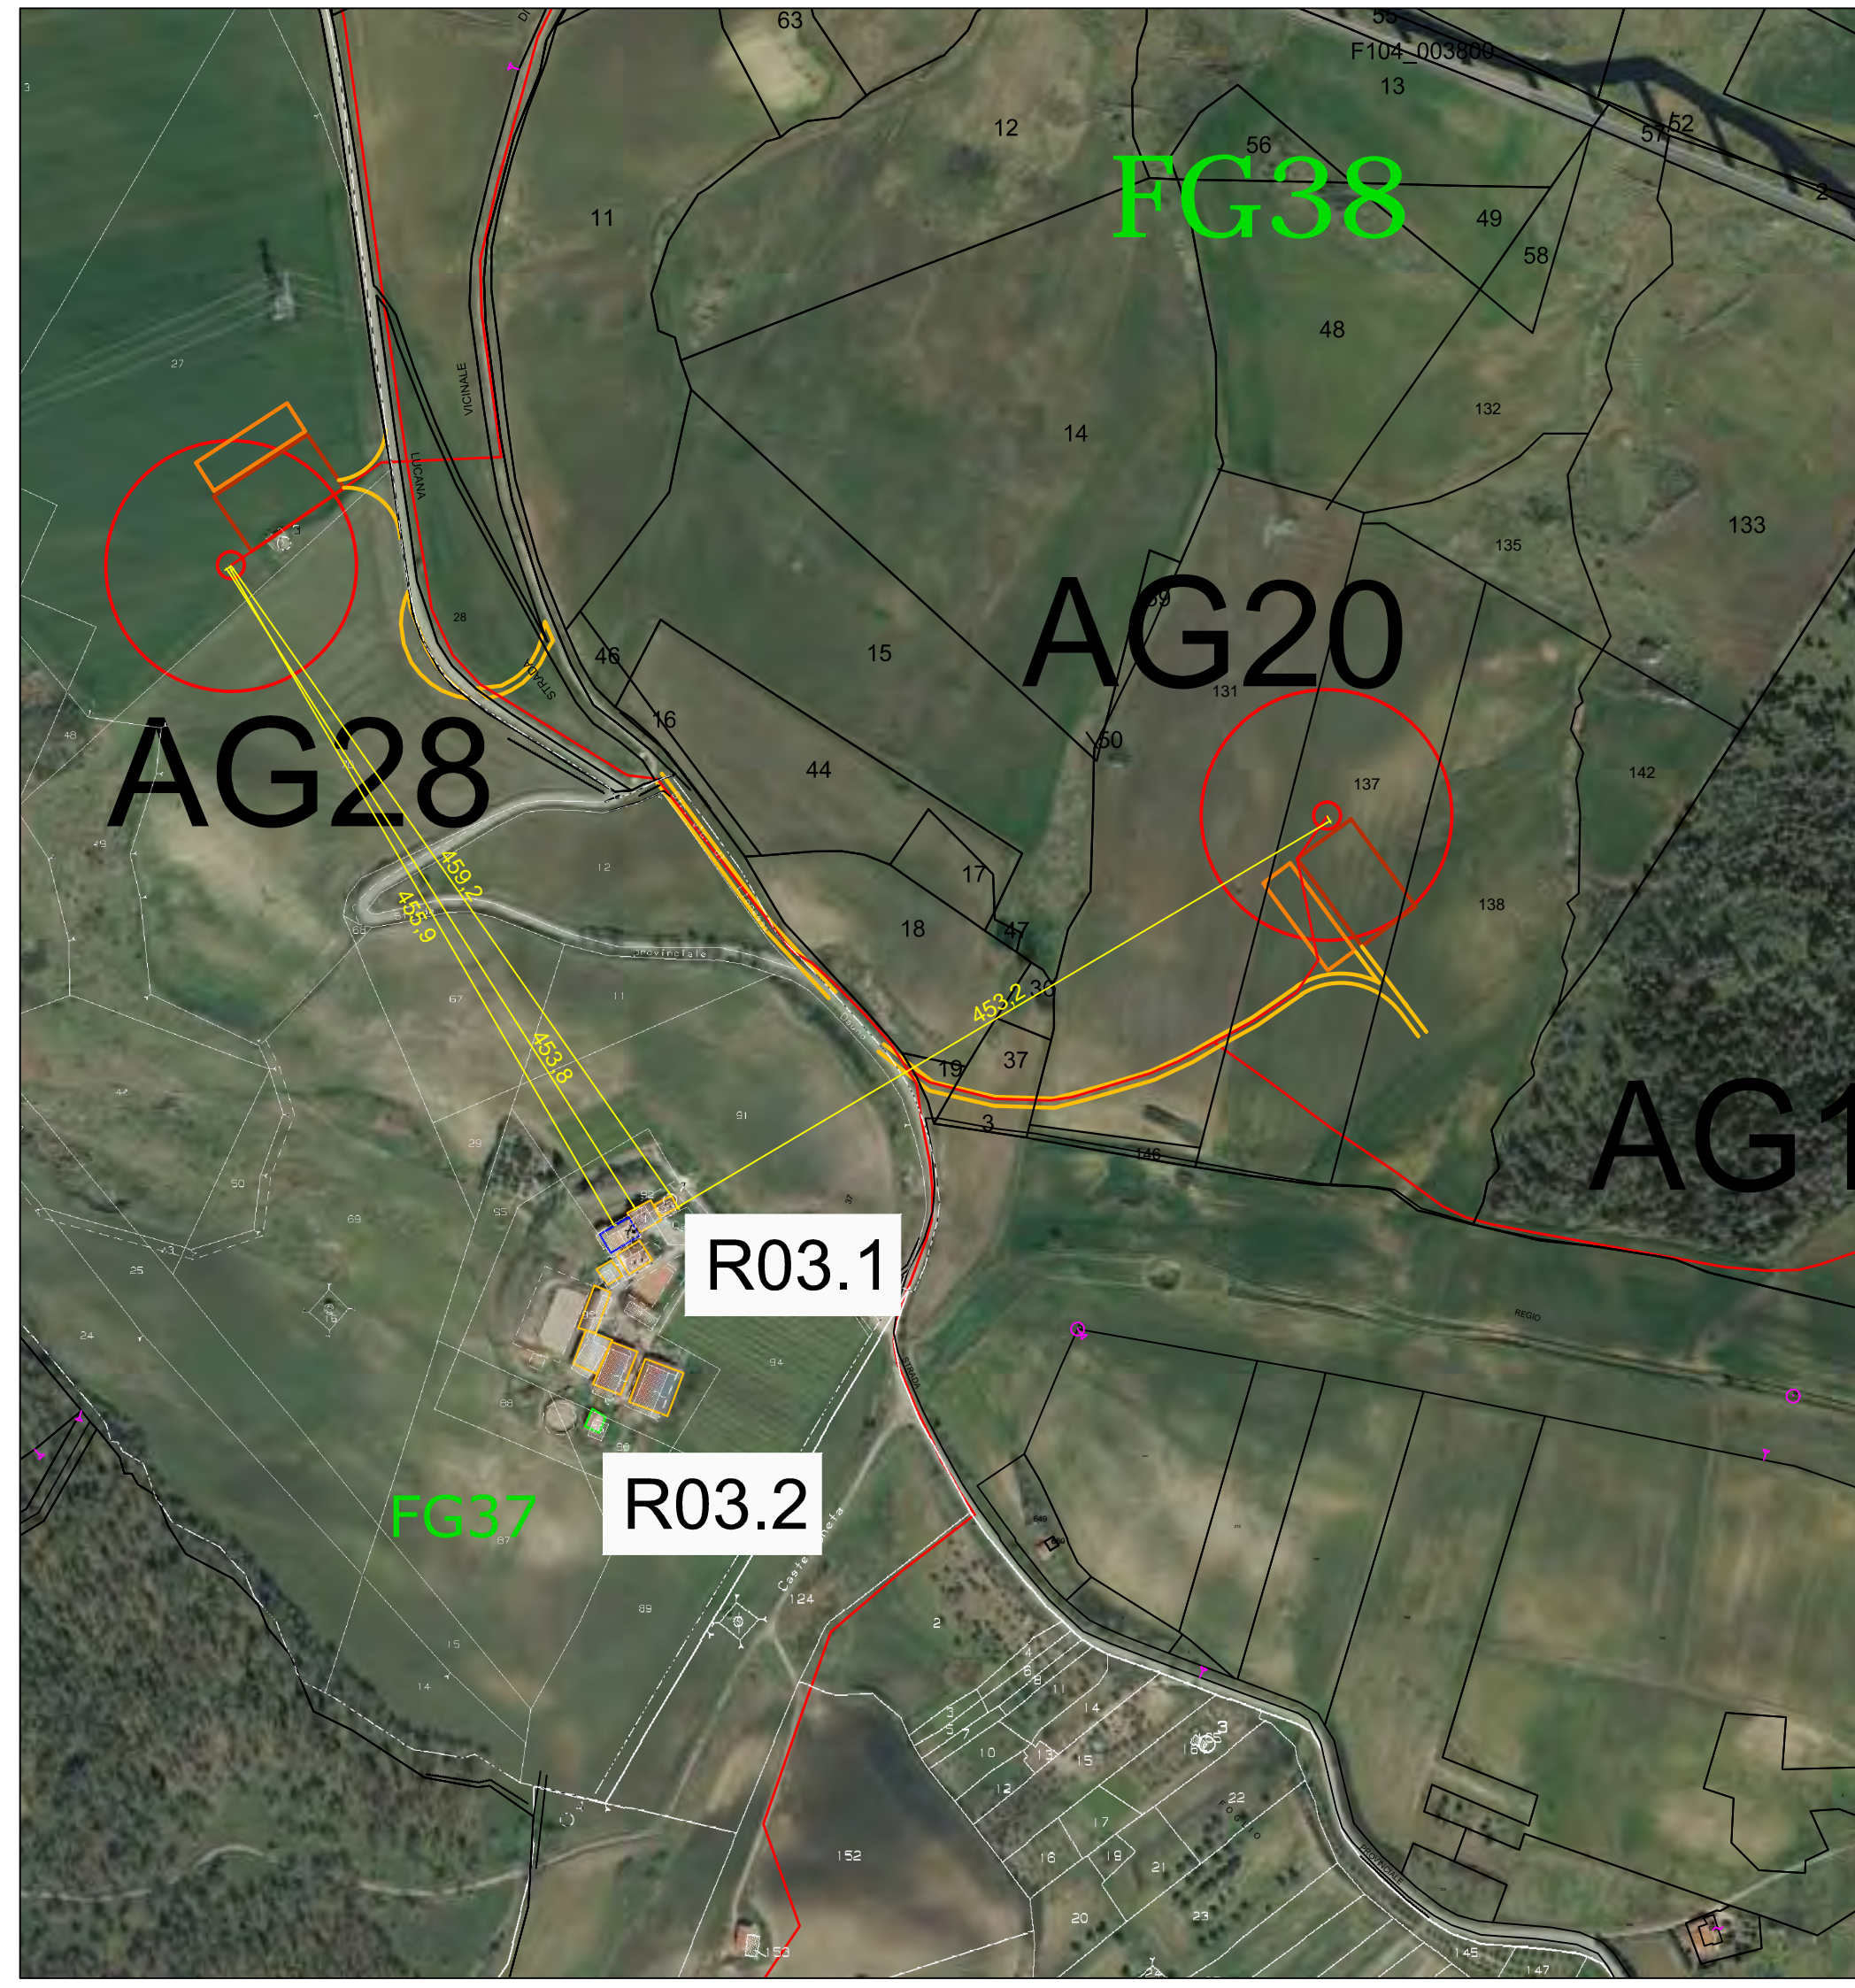
85

86


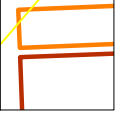


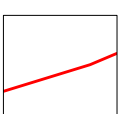
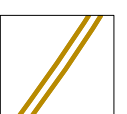
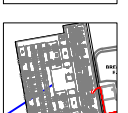
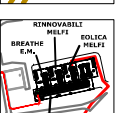
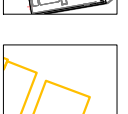
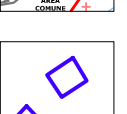
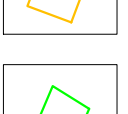
87

88





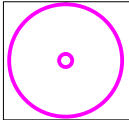
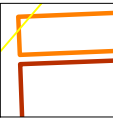
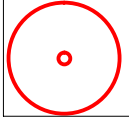

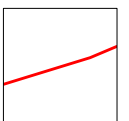

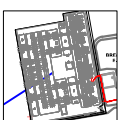


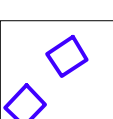
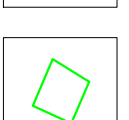
**LEGENDA**

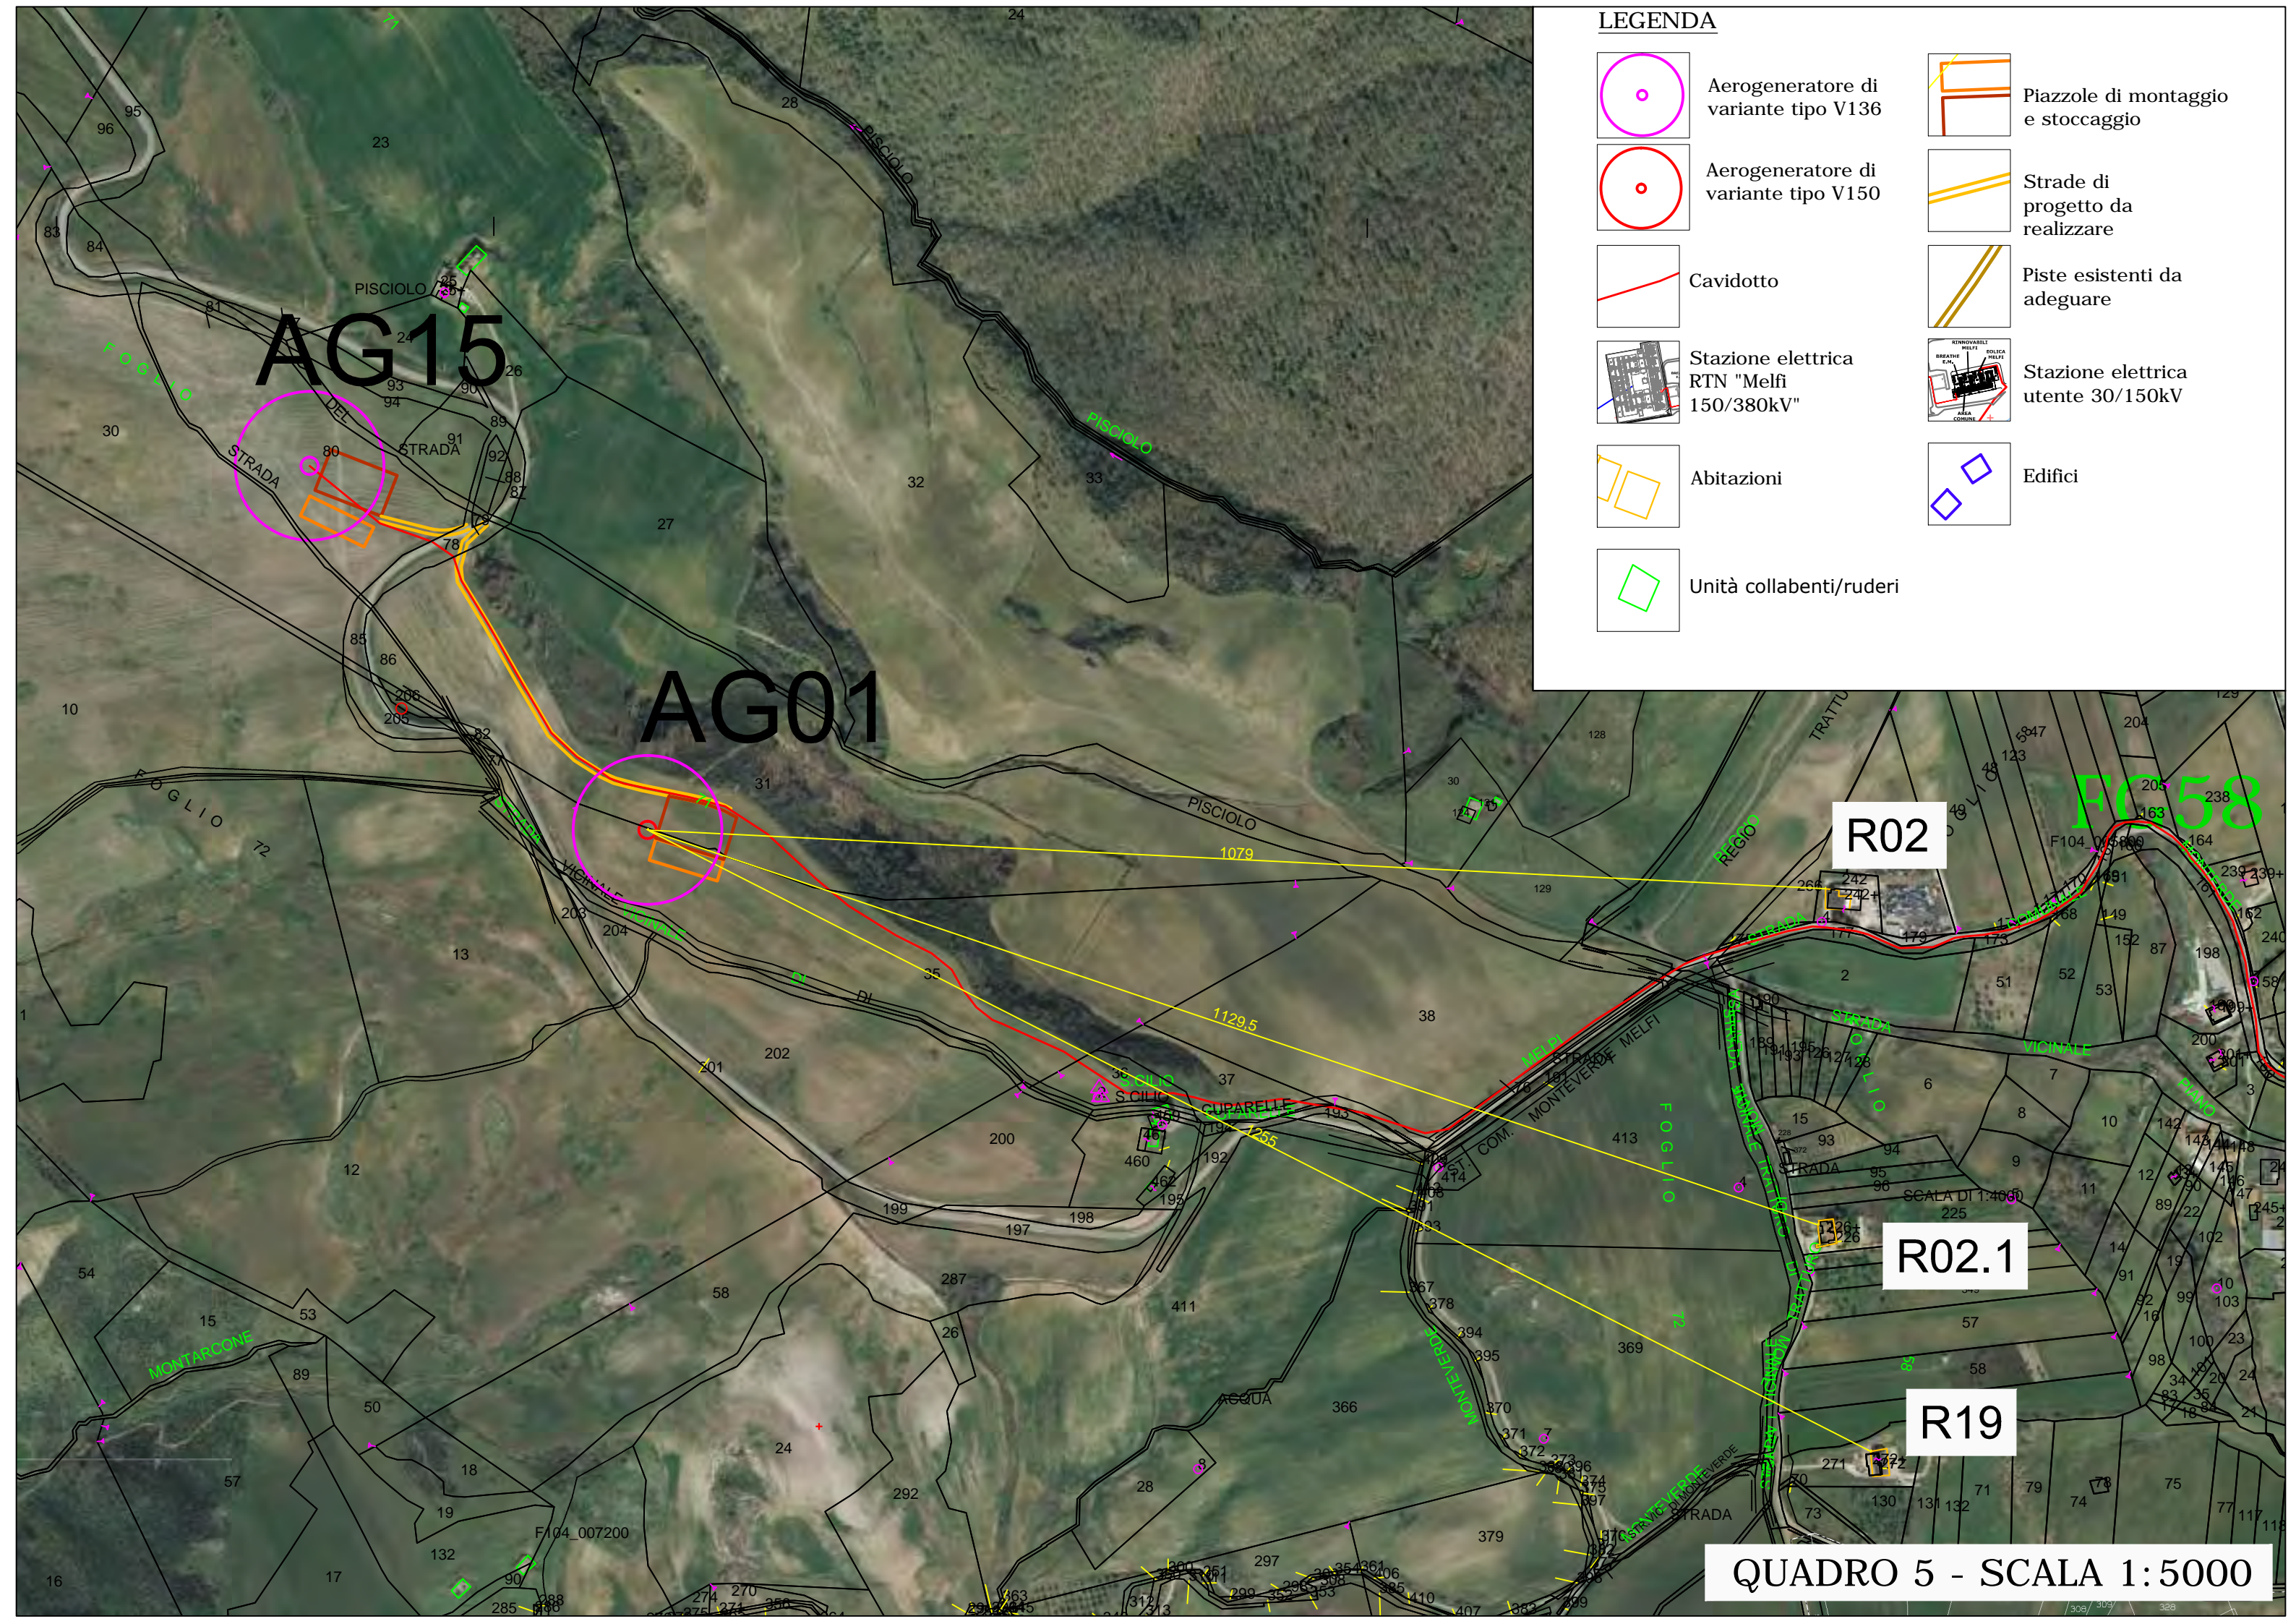
- |   |  |   |                                    |
|---|--|---|------------------------------------|
|   | Aerogeneratore di variante tipo V136     |   | Piazzole di montaggio e stoccaggio |
|  | Aerogeneratore di variante tipo V150     |  | Strade di progetto da realizzare   |
|  | Cavidotto                                |  | Piste esistenti da adeguare        |
|  | Stazione elettrica RTN "Melfi 150/380kV" |  | Stazione elettrica utente 30/150kV |
|  | Abitazioni                               |  | Edifici                            |
|  | Unità collabenti/ruderi                  |   |                                    |

**QUADRO 4 - SCALA 1:4000**



# LEGENDA

- |   |  |   |                                    |
|---|--|---|------------------------------------|
|   | Aerogeneratore di variante tipo V136     |   | Piazzole di montaggio e stoccaggio |
|  | Aerogeneratore di variante tipo V150     |  | Strade di progetto da realizzare   |
|  | Cavidotto                                |  | Piste esistenti da adeguare        |
|  | Stazione elettrica RTN "Melfi 150/380kV" |  | Stazione elettrica utente 30/150kV |
|  | Abitazioni                               |  | Edifici                            |
|  | Unità collabenti/ruderi                  |   |                                    |



QUADRO 5 - SCALA 1:5000