


Il presente disegno e' di proprieta' aziendale - La Societa' tutelera' i propri diritti a termine di legge.

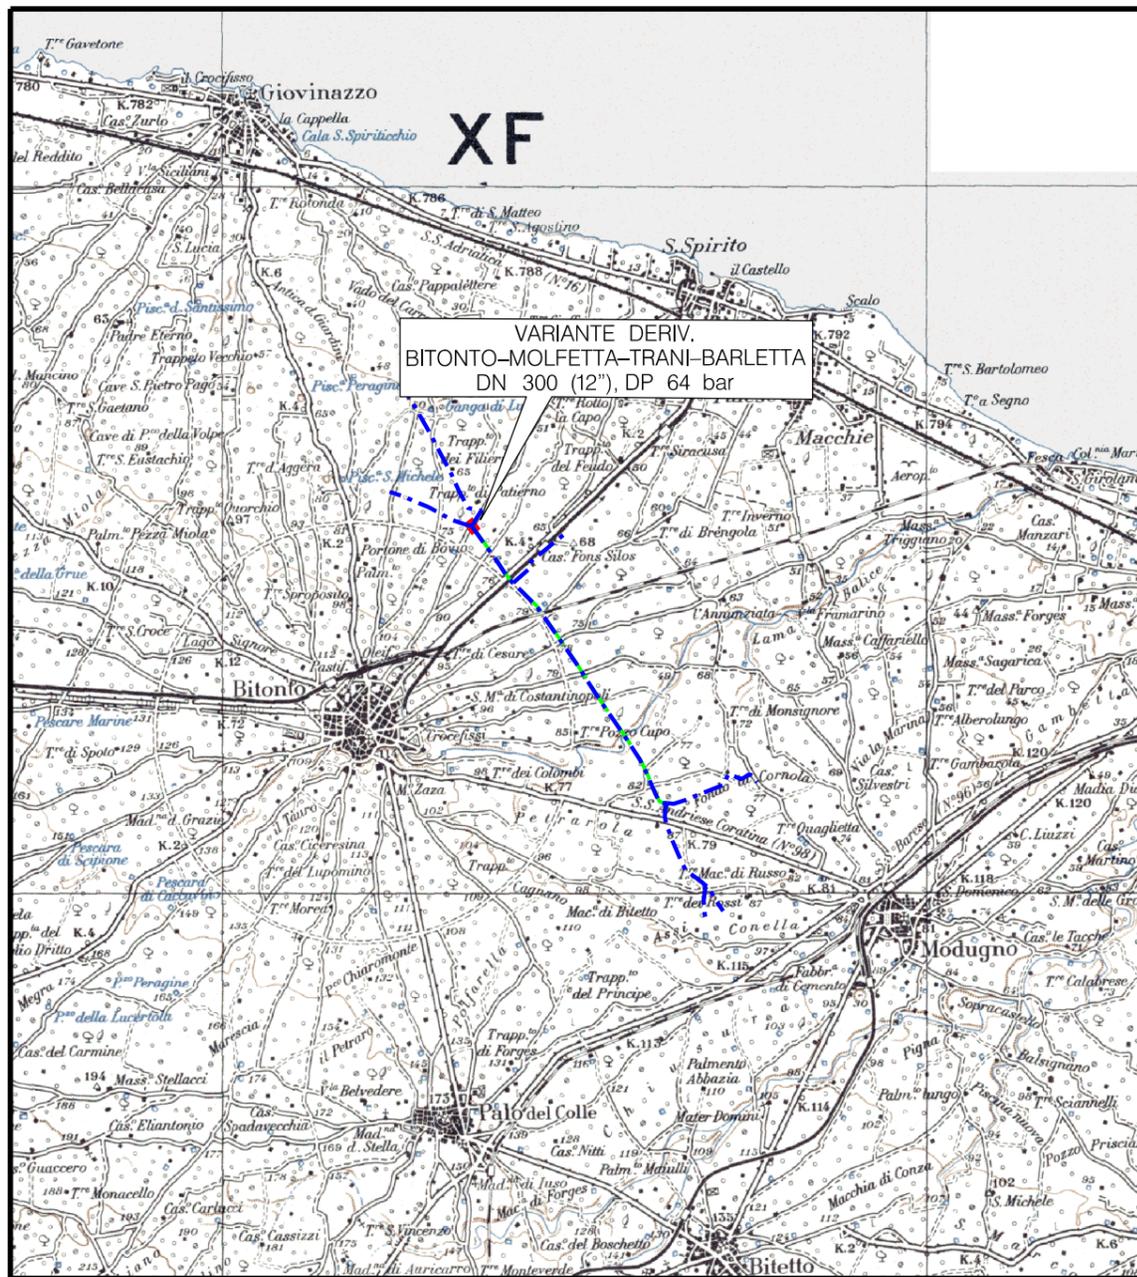

COROGRAFIA Scala 1:100.000



0		19/02/2018	EMISSIONE	L. RINALDI	F. MARCHETTI	V. FORLIVESI G. GIOVANNINI
INDICE	DATA	REVISIONI		ELABORATO	VERIFICATO	APPROVATO AUTORIZZATO
			 <small>Rif. TPIDL: 073670C-115-DW-3252-117 TECHNIP ITALY DIREZIONE LAVORI S.p.A.</small>			Dis. PG-P-101
<b>VARIANTE DERIV. BITONTO-MOLFETTA-TRANI-BARLETTA DN 300 (12"), DP 64 bar ED OPERE CONNESSE</b>						Fg. 1 di 3
CARTA DEL PAESAGGIO						Comm. NR/17324
INDICE						0
Scala						1:5000
Sostituisce il .....						.....
Sostituito dal .....						.....


VARIANTE DERIV. BITONTO-MOLFETTA-TRANI-BARLETTA DN 300 (12")  
DP 64 bar, ED OPERE CONNESSE

0	19/02/2018	EMISSIONE	L. RINALDI	F. MARCHETTI	V. FORLIVESTI G. GIOVANNINI	Foglio <b>2</b> di 3 Scala 1:5000
INDICE	DATA	REVISIONI	ELABORATO	VERIFICATO	APPROVATO AUTORIZZATO	
					Dis. PG-P-101	
			Rif. TPIDL: 073670C-115-DW-3252-117 TECHNIP ITALY DIREZIONE LAVORI S.p.A.		Comm. NR/17324	

CARTA DEL PAESAGGIO

C.T.R. F. 438051

C.T.R. F. 438054

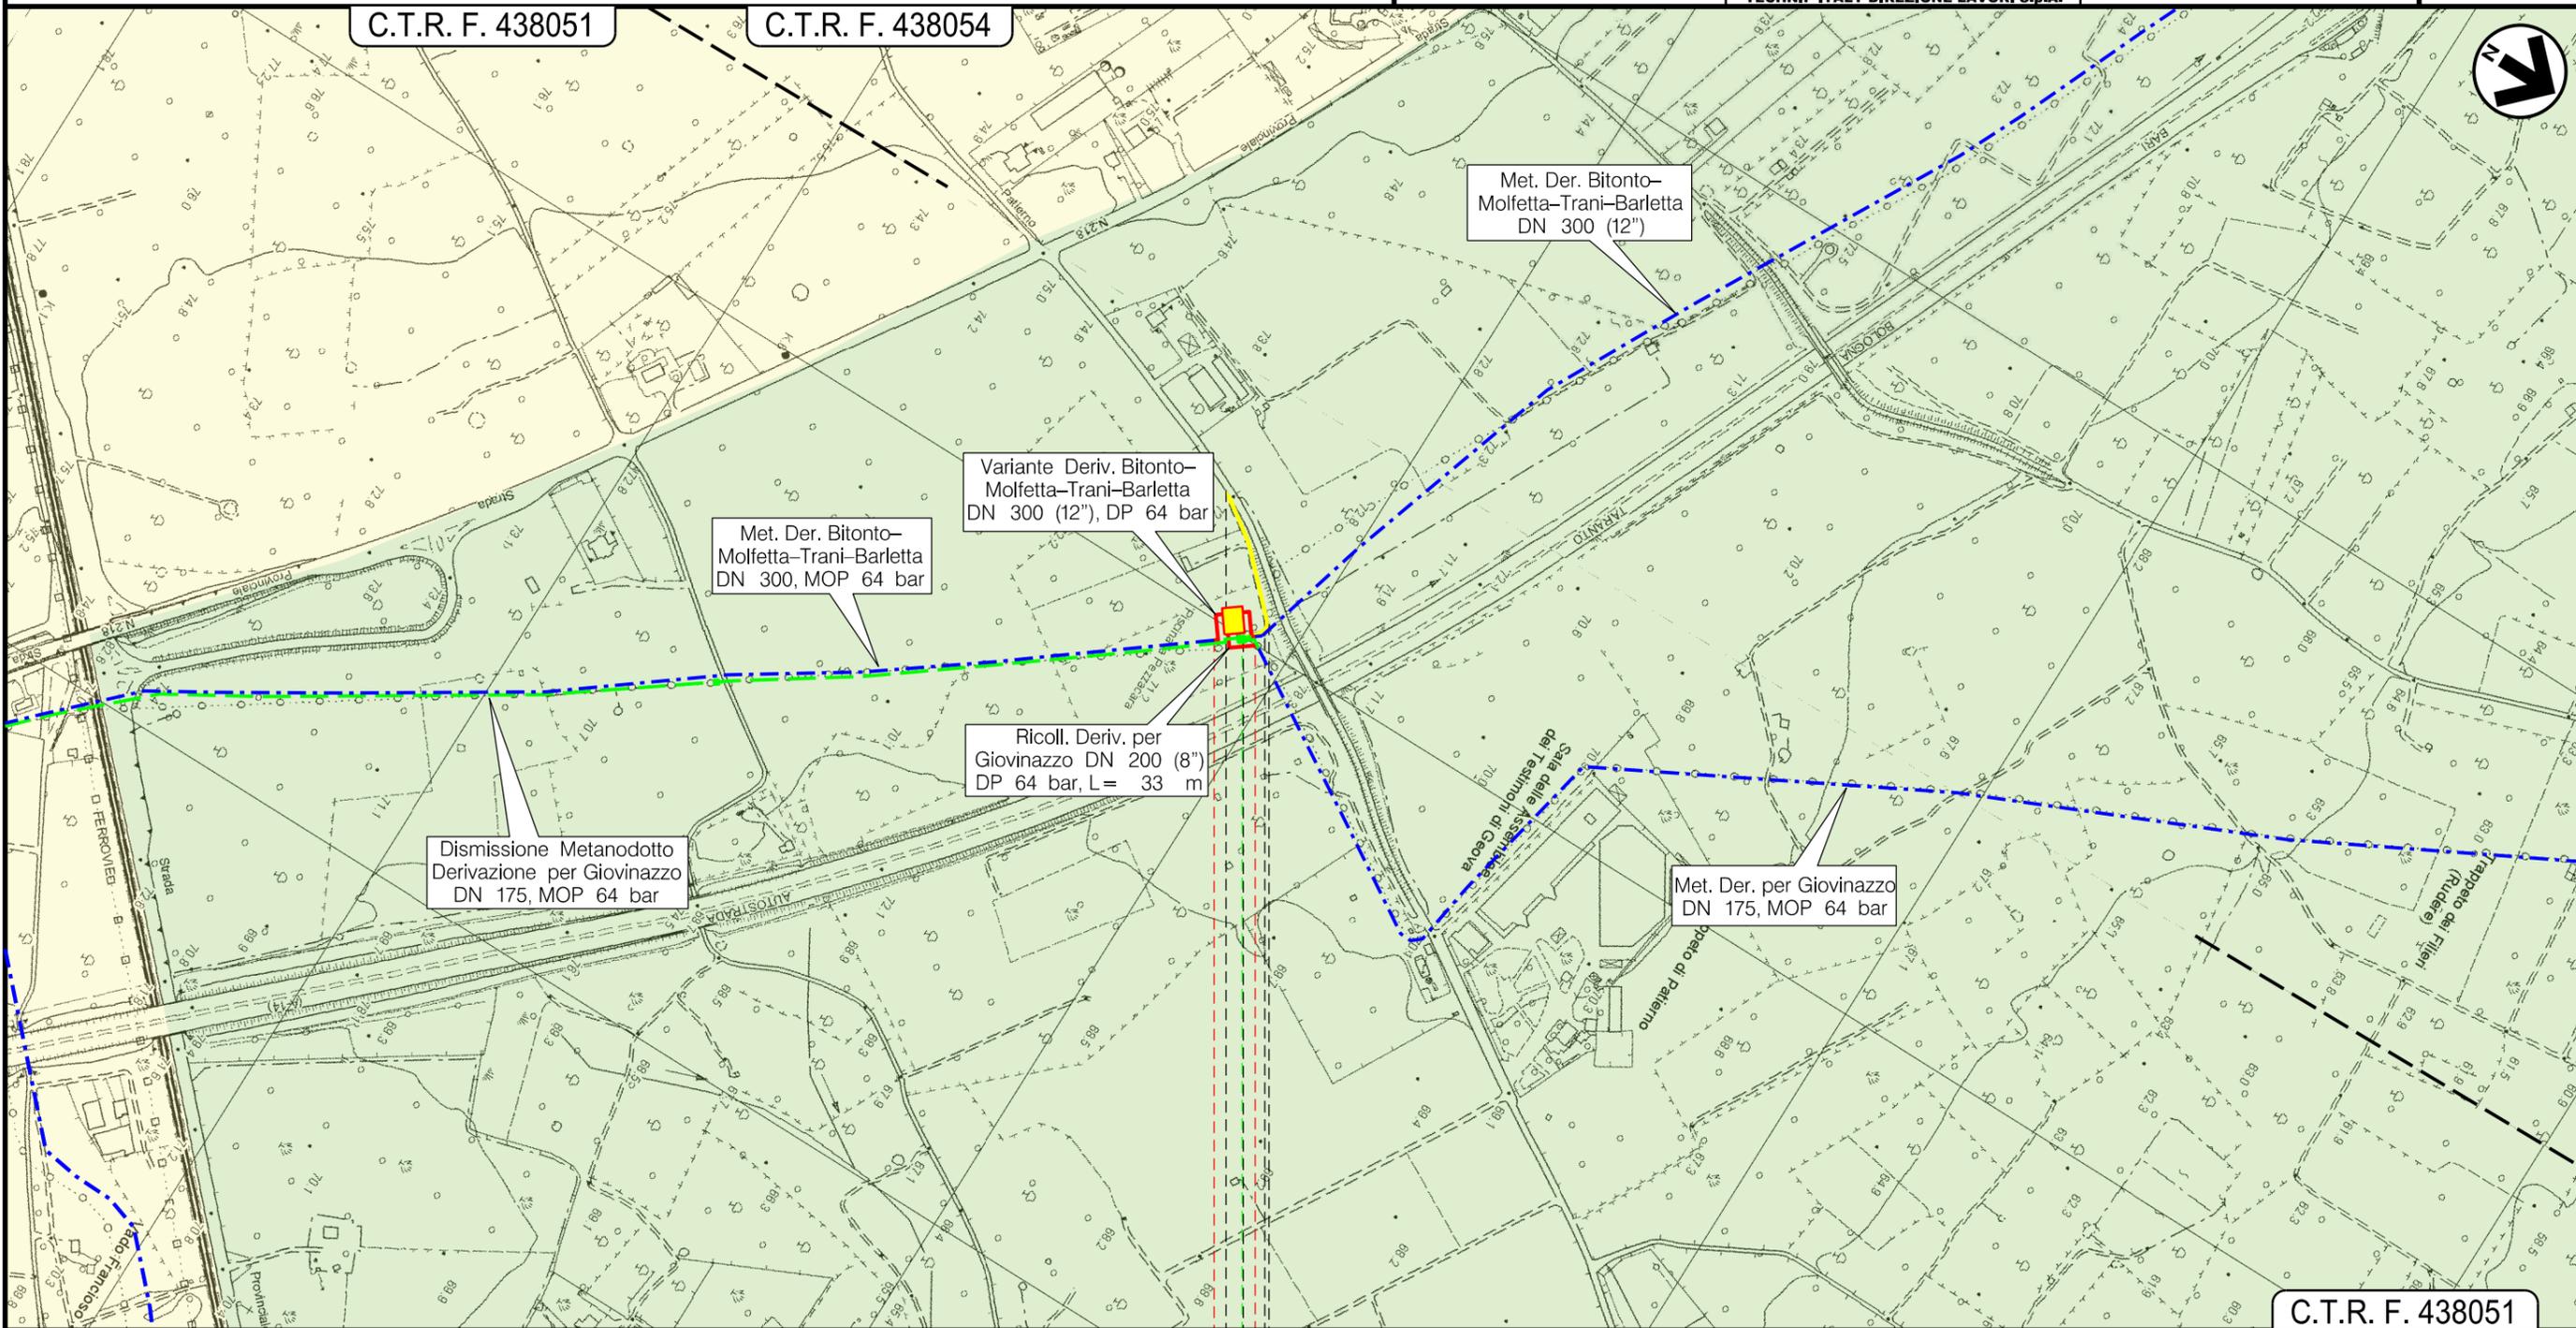

C.T.R. F. 438051

Bitonto  
BA

 Nuovo PIDI con Impianto di Regolazione DP 64/30 bar
  PIDI 4104050/7 DA DISM.I  
 PIDI 41418/4.1 DA DISM.I

Il presente disegno e' di proprieta' aziendale - La Societa' tutelera' i propri diritti a termine di legge.

CARTA DEL PAESAGGIO

LEGENDA

SIMBOLOGIA CARTOGRAFICA

- |  |  |  |   |
|--|--|--|---|
|  | Metanodotto in progetto                          |  | Altre condotte di terzi                                   |
|  | Metanodotti in esercizio                         |  | Gallerie, Tunnel, Mini-Microtunnel, Raise Boring e T.O.C. |
|  | Metanodotti da porre fuori esercizio e rimuovere |  | Impianti di linea in progetto                             |
|  | Aree impianti stacco-terminale in progetto       |  | Impianti di linea su rete in esercizio                    |
|  | Aree impianti stacco-terminale esistenti         |  | Impianti di linea da porre fuori esercizio e recuperare   |
|  | Piazzola di stoccaggio tubazioni                 |  | Depositi temporanei                                       |
|  | Strada di accesso all'impianto                   |  | Strade di accesso provvisorio                             |
|  | Adeguamento strade esistenti                     |  | Punto di ripresa fotografico e numerazione                |

SIMBOLOGIA MECCANICA

- Punto di intercettazione di linea (P.I.L.)
- Punto di intercettazione di derivazione importante (P.I.D.I.)
- Punto di intercettazione di derivazione semplice con stacco da P.I.L. (P.I.D.S.)
- Punto di intercettazione e derivazione semplice con stacco da Linea (P.I.D.S.)
- Punto di intercettazione con discaggio di allacciamento (P.I.D.A.)
- Punto predisposto per il discaggio di allacciamento (P.P.D.A.)
- Punto di sezionamento elettrico terminale (P.S.E.T.)
- Stazione predisposta per lancio e ricevimento PIG
- Impianto di riduzione/regolazione della pressione

Carta del Patrimonio territoriale dei paesaggi della Puglia

AMBITI

Figure Territoriali Paesaggistiche (Unita' di Paesaggio) Art. 36

5. PUGLIA CENTRALE

- 5.1 La piana olivicola del nord barese
- 5.2 La conca di Bari e il sistema radiale delle lame

Il presente disegno e' di proprieta' aziendale - La Societa' tutelera' i propri diritti a termine di legge.

Progressiva chilometrica	N.	
Comuni		
Province		
Impianti	TIPO - N. - PROGR. km	TIPO - N. - ESISTENTE
Attraversamenti	TIPOLOGIA ATTRAVERSATA (SS n. **, corso d'acqua, ferrovia, ecc.)	
Strade - Piste - Piazzole tubazioni	ACCESSO IMPIANTI	ADEGUAMENTI STRADE
Fascia di lavoro	ALLARGATA	RIDOTTA
Scavabilita' terreni	SCIOLTI (T)	ROCCIA TENERA (RT)
Ripristini morfologici	TIPOLOGIA RIPRISTINO (Dis. ST - XXX)	
Ripristini vegetazionali	INERBIMENTI	PIANTAGIONI