


DOCUMENTI DI RIFERIMENTO	N.

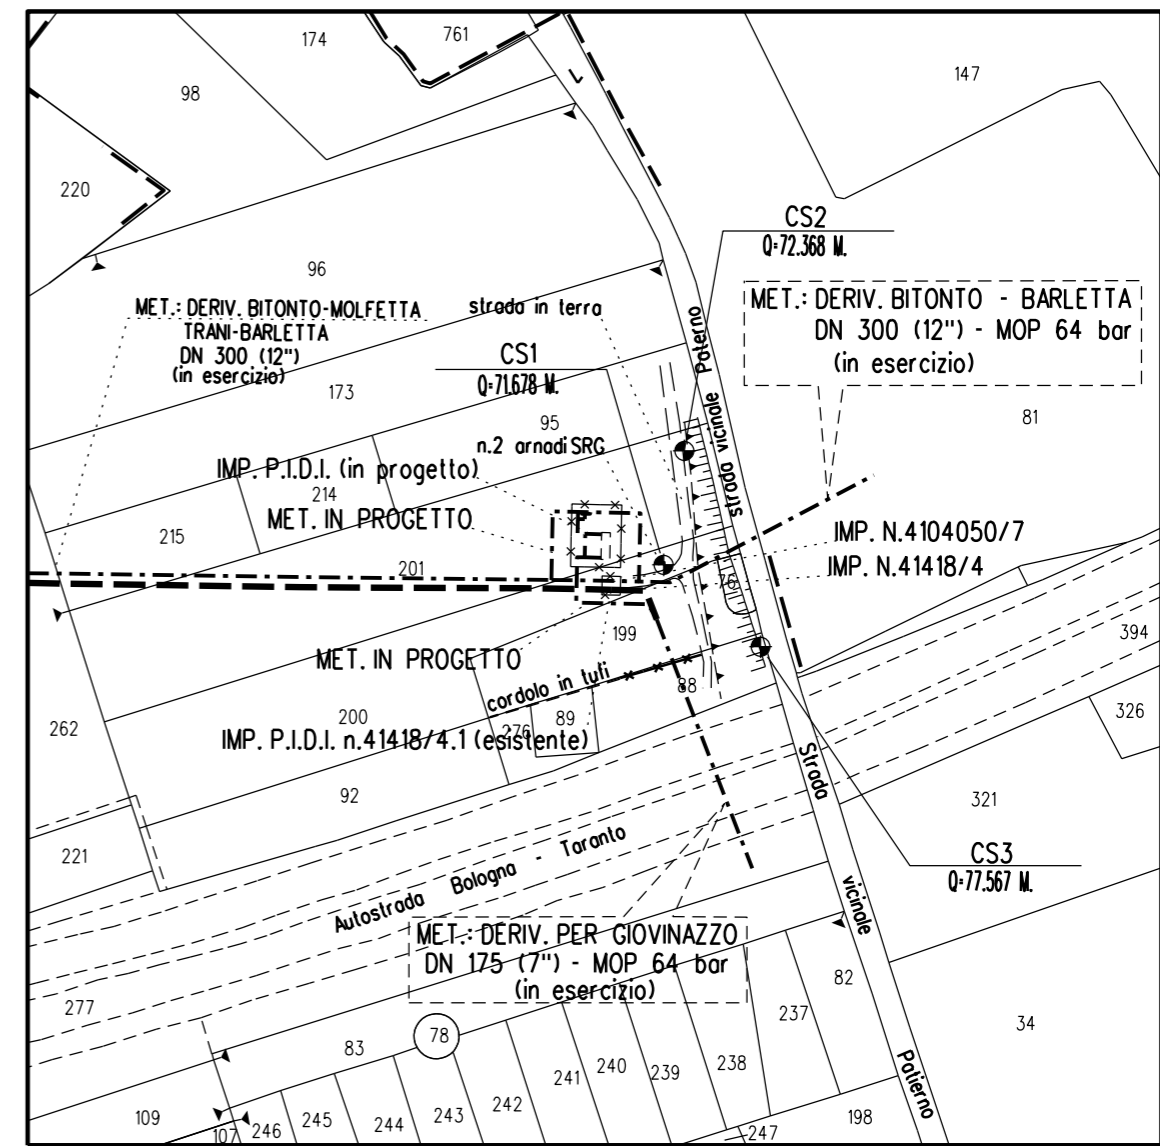

STRALCIO CATASTALE 1:2000




0	19/02/2018	EMISSIONE	M.CAGLIERO	F.MARCHETTI	V.FORLIVESI G.GIOVANNINI
INDICE	DATA	REVISIONI	ELABORATO	VERIFICATO	APPROVATO
		PROGETTISTA Rif. TPIDL: 073670C-115-STC-3290-202 TECHNIP ITALY DIREZIONE LAVORI S.p.A.	Dis. ST-201 Fg. 1 di 3 Comm. NR/17324		
VAR. DERIV. BITONTO-MOLFETTA-TRANI-BARLETTA DN 300 (12"), DP 64 bar ED OPERE CONNESSE			INDICE 0		
			Scala 1:250/100		
P.I.D.I. con regolazione 64 /30 bar			Sostituisce il Sostituito dal		

INTE
 C. 172521 FrM

DOCUMENTO DI PROPRIETA' Snam Rete Gas. LA SOCIETA' TUTELERA' I PROPRI DIRITTI IN SEDE CIVILE E PENALE A TERMINI DI LEGGE.

0	19/02/2018	EMISSIONE	M.CAGLIERO	F.MARCHETTI	V.FORLIVESI G.GIOVANNINI
INDICE	DATA	REVISIONI	ELABORATO	VERIFICATO	APPROVATO
			PROGETTISTA 		
			Dis.	ST-201	
			Comm.	NR/17324	

PLANIMETRIA

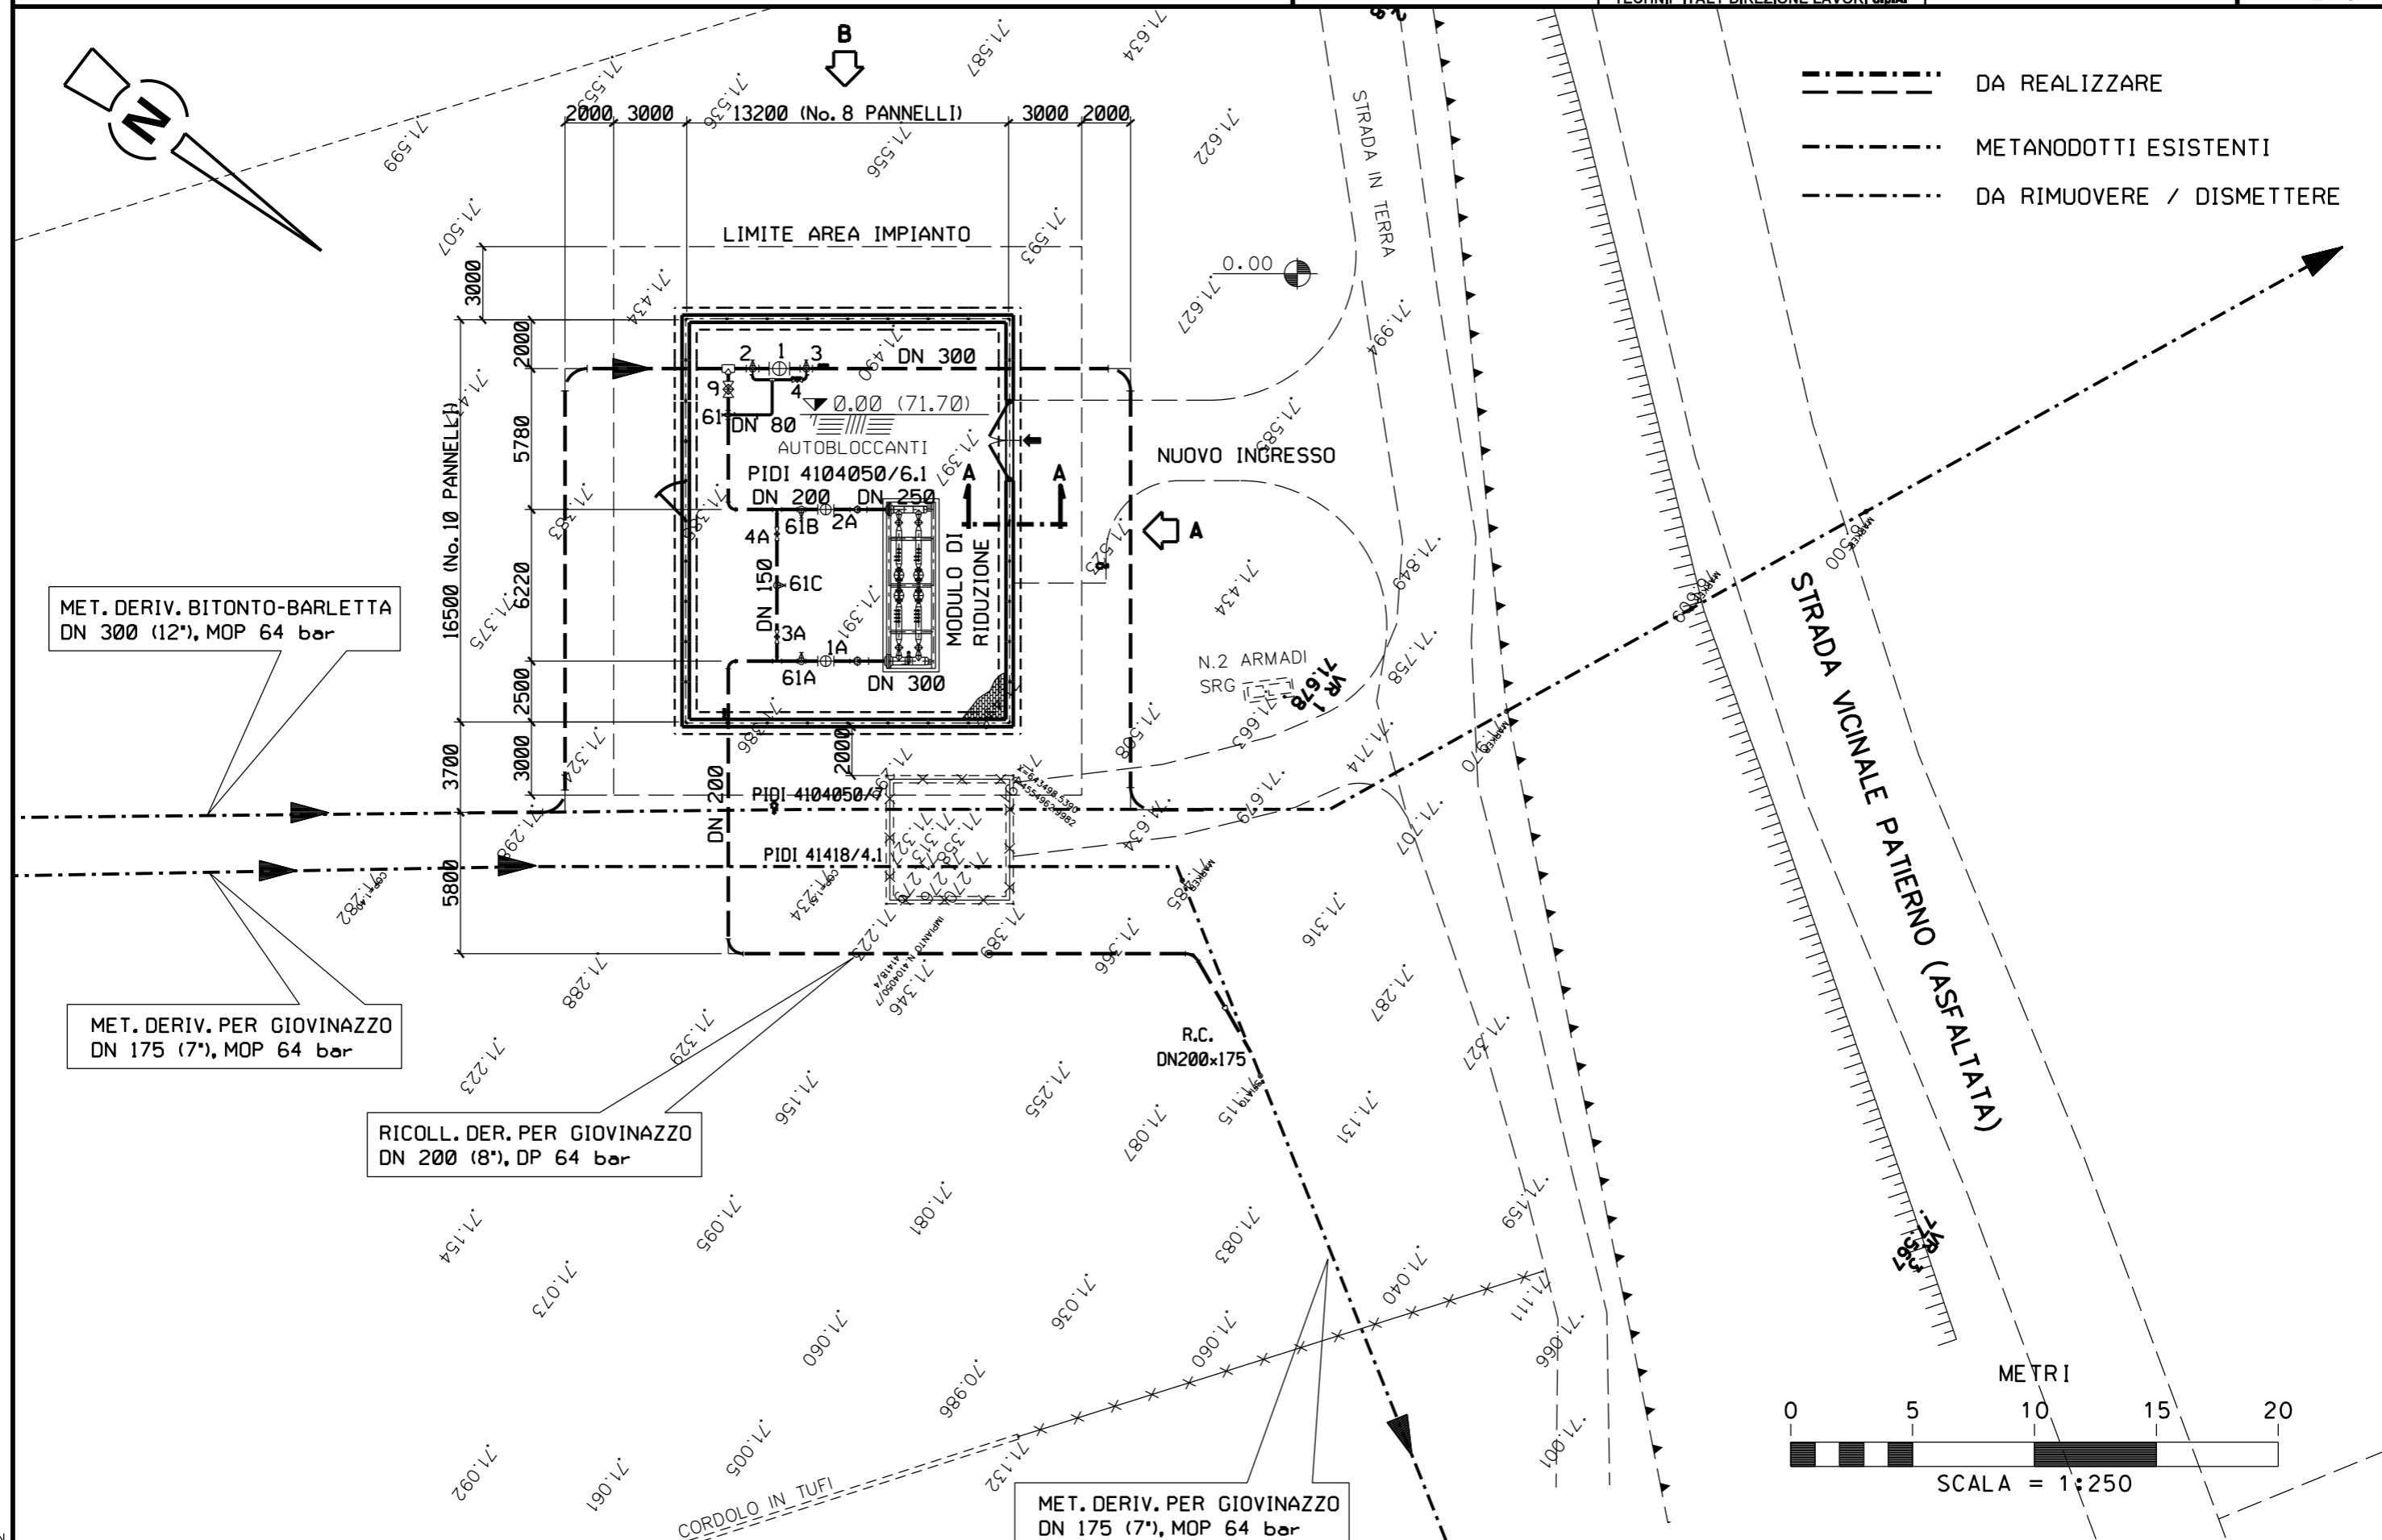

MET. DERIV. BITONTO-BARLETTA
DN 300 (12"), MOP 64 bar


MET. DERIV. PER GIOVINAZZO
DN 175 (7"), MOP 64 bar

RICOLL. DER. PER GIOVINAZZO
DN 200 (8"), DP 64 bar


MET. DERIV. PER GIOVINAZZO
DN 175 (7"), MOP 64 bar

0	19/02/2018	EMISSIONE	M.CAGLIERO	F.MARCHETTI	V.FORLIVESI G.GIOVANNINI
INDICE	DATA	R E V I S I O N I	ELABORATO	VERIFICATO	APPROVATO
 SNAM RETE GAS			PROGETTISTA  TechnipFMC		Dis. ST-201
			Rif. TPIDL: 073670C-115-STC-3290-202 TECHNIP ITALY DIREZIONE LAVORI S.p.A.		Comm. NR/17324


PROSPETTIE SEZIONE

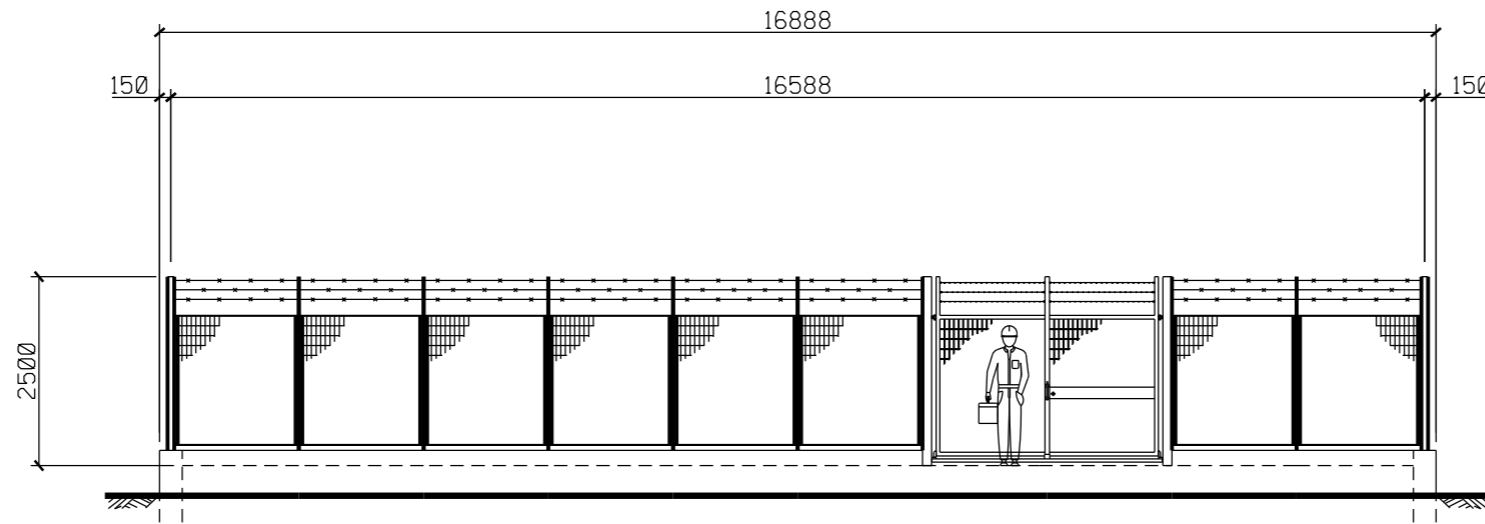

PROSPETTO A

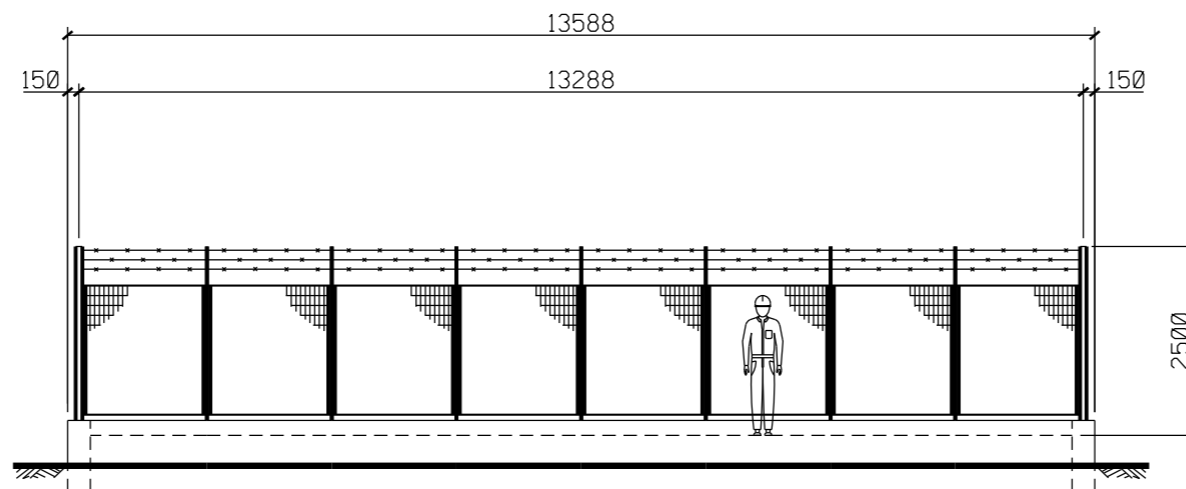

PROSPETTO B

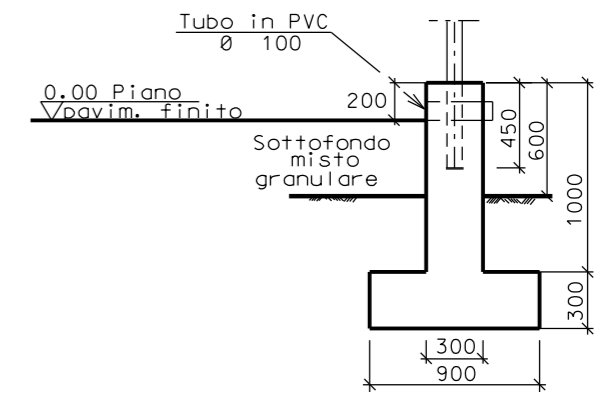

SEZIONE A - A

