


Il presente disegno e' di proprieta' aziendale - La Societa' tutelera' i propri diritti a termine di legge.

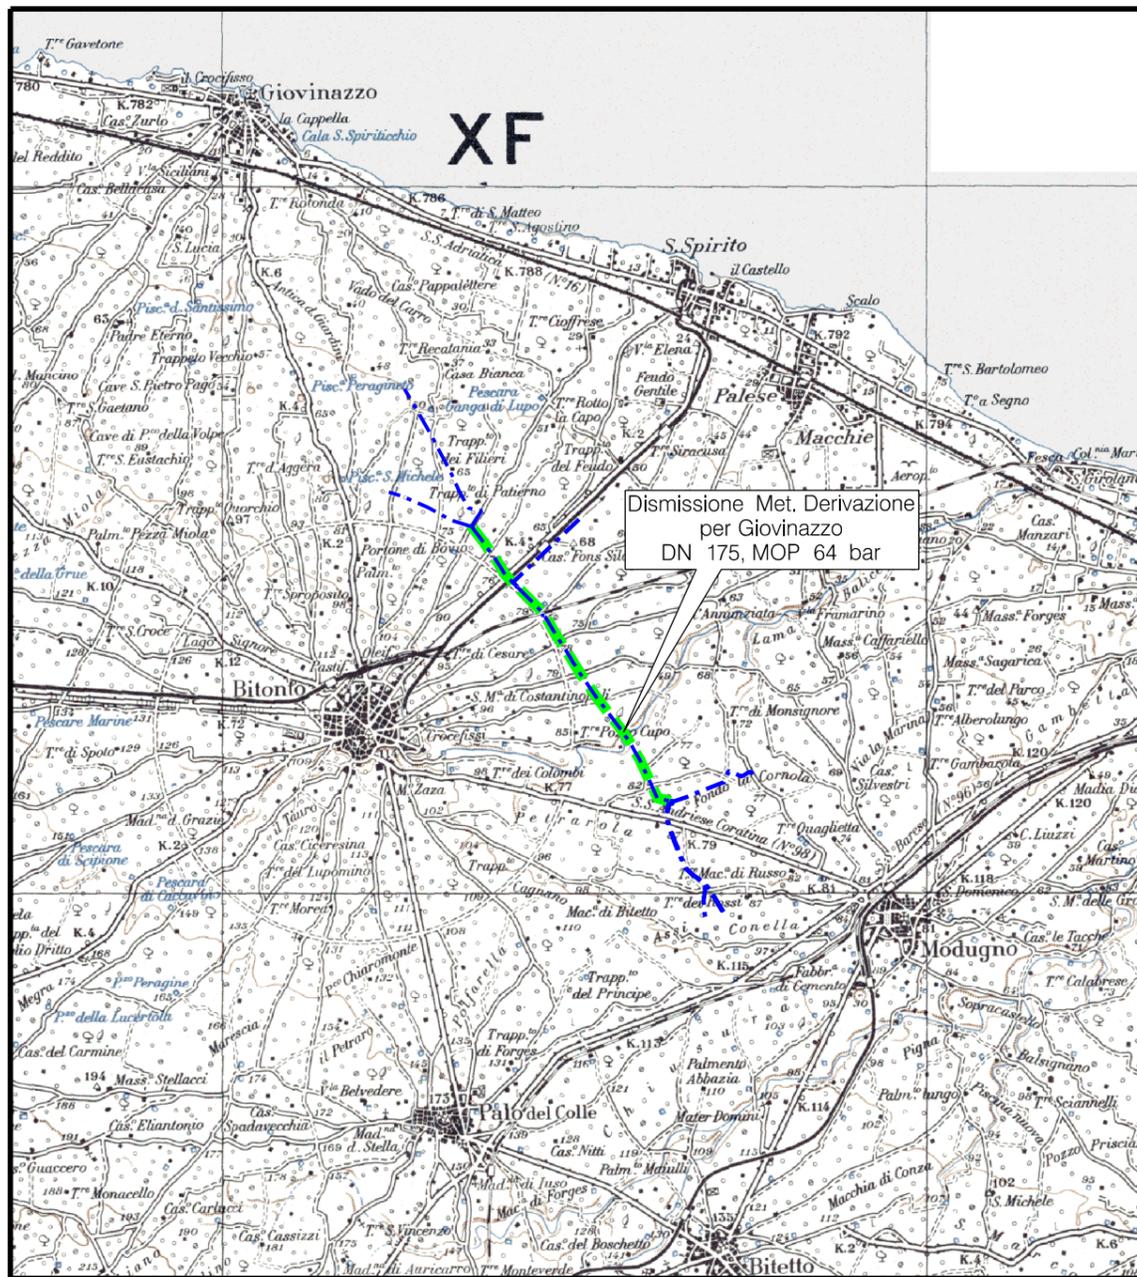

COROGRAFIA Scala 1:100.000



0	19/02/2018	EMISSIONE		L. RINALDI	F. MARCHETTI	V. FORLIVESI G. GIOVANNINI
INDICE	DATA	REVISIONI		ELABORATO	VERIFICATO	APPROVATO AUTORIZZATO
		PROGETTISTA Rif. TPIDL: 073670C-115-DW-3252-69 TECHNIP ITALY DIREZIONE LAVORI S.p.A.				Dis. PG-PRG-910 Fg. 1 di 4
DISMISSIONE METANODOTTO DERIVAZIONE PER GIOVINAZZO, DN 175, MOP 64 bar ED OPERE CONNESSE						Comm. NR/17324
STRUMENTI DI TUTELA E PIANIFICAZIONE URBANISTICA (CONDOTTA DA DISMETTERE)						Sostituisce il Sostituito dal
INDICE						0
Scala 1:10000						


DISMISSIONE METANODOTTO DERIVAZIONE PER GIOVINAZZO
DN 175, MOP 64 bar, ED OPERE CONNESSE

STRUMENTI DI TUTELA E PIANIFICAZIONE URBANISTICA
(CONDOTTA DA DISMETTERE)

0	19/02/2018	EMISSIONE	L. RINALDI	F. MARCHETTI	V. FORLIVESTI G. GIOVANNINI	Foglio 3
INDICE	DATA	REVISIONI	ELABORATO	VERIFICATO	APPROVATO AUTORIZZATO	di 4
						Dis. PG-PRG-910
Ref. TPID: 073670C-115-DW-3252-69 TECHNIP ITALY DIREZIONE LAVORI S.p.A.			Comm. NR/17324			Scala 1:10000

C.T.R. F. 438052

C.T.R. F. 438054

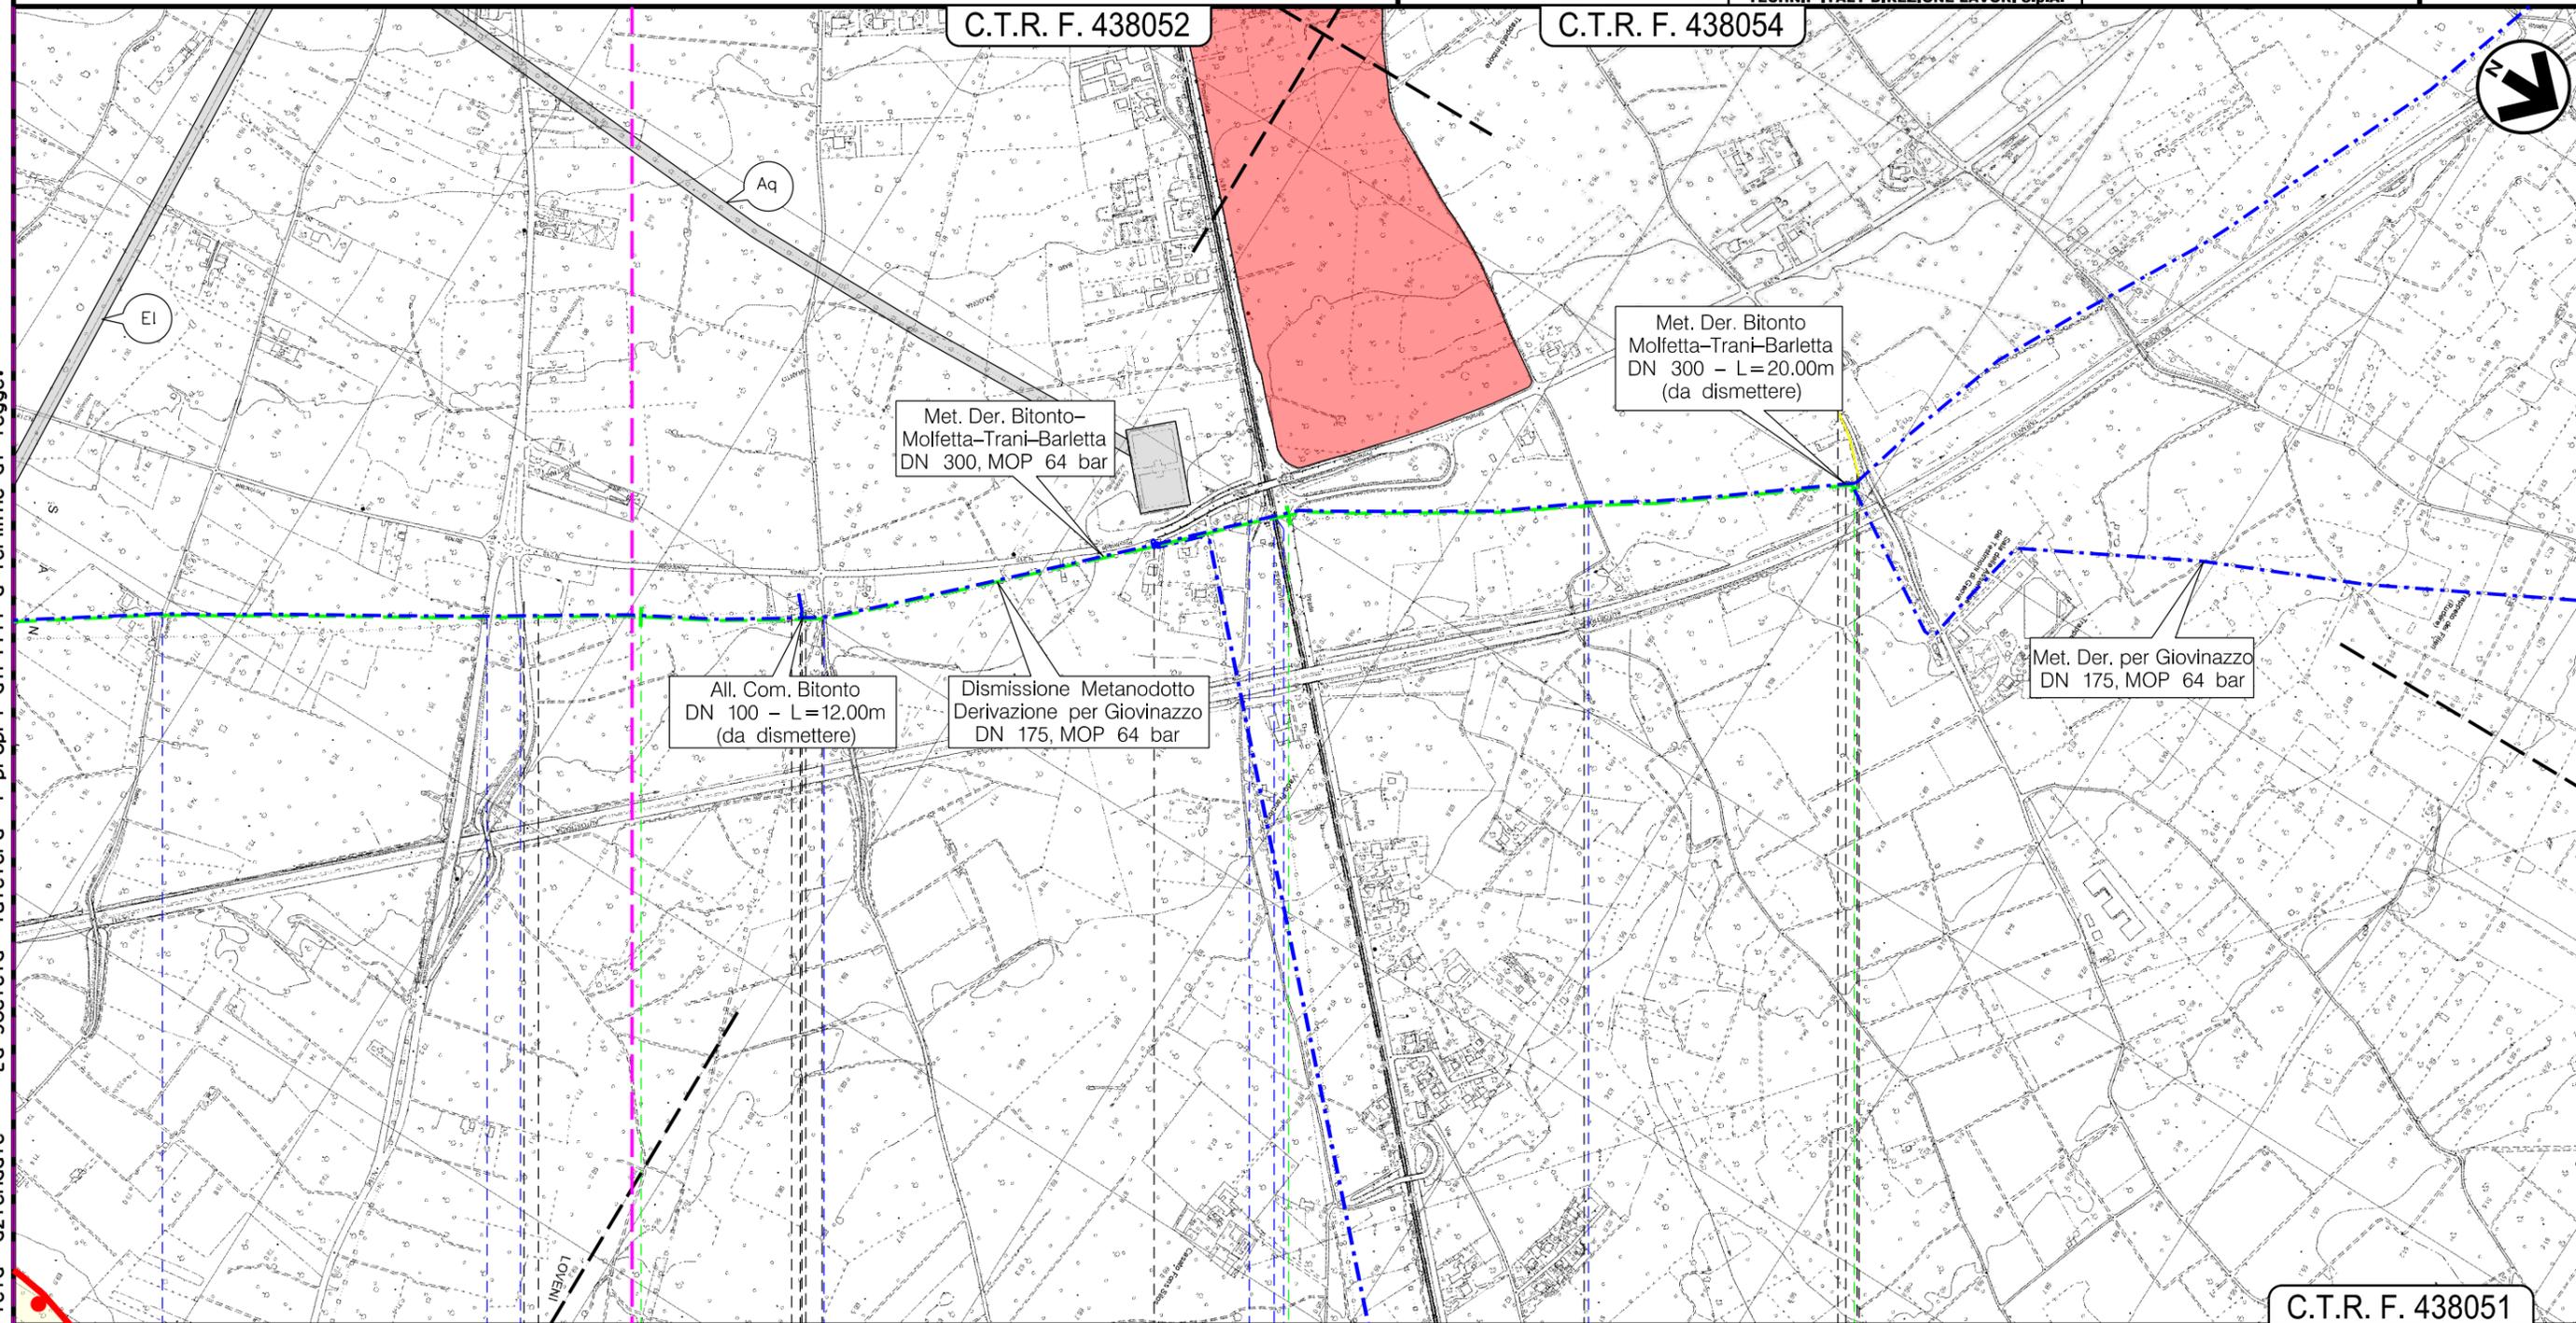

Il presente disegno e' di proprieta' aziendale - La Societa' tutelera' i propri diritti a termine di legge.

Str. Vic. Balice	S.P. n.156	Viabilità di Servizio S.P. n.156	Strada Torre di Brengola	Strada delle Fornaci	S.P. n.91	Strada Com. (senza nome)
P.I.D.A. 4102424/1		P.I.L. 41418/2 da dismettere		P.I.L. 41418/4 da dismettere		P.I.D.I. 41418/41 - P.I.D.I. 4104050/7 da dismettere

Ferrovie Nord Barese

DISMISSIONE METANODOTTO DERIVAZIONE PER GIOVINAZZO
DN 175, MOP 64 bar, ED OPERE CONNESSE

STRUMENTI DI TUTELA E PIANIFICAZIONE URBANISTICA
(CONDOTTA DA DISMETTERE)

0	19/02/2018	EMISSIONE	L. RINALDI	F. MARCHETTI	V. FORLIVESTI G. GIOVANNINI
INDICE	DATA	REVISIONI	ELABORATO	VERIFICATO	APPROVATO AUTORIZZATO
			Dis. PG-PRG-910		
			Comm. NR/17324		

Foglio
4
di 4
Scala
1:10000

LEGENDA

SIMBOLOGIA CARTOGRAFICA

- | | | | |
|--|--|--|---|
| | Metanodotti da porre fuori esercizio e rimuovere | | Altre condotte di terzi |
| | Metanodotti in esercizio | | Gallerie, Tunnel, Mini-Microtunnel, Raise Boring e T.O.C. |
| | Metanodotto in progetto | | Impianti di linea in progetto |
| | Aree impianti stacco-terminale in progetto | | Impianti di linea su rete in esercizio |
| | Aree impianti stacco-terminale esistenti | | Impianti di linea da porre fuori esercizio e recuperare |
| | Piazzola di stoccaggio tubazioni | | Depositi temporanei |
| | Strada di accesso all'impianto | | Strade di accesso provvisorio |
| | Adeguamento strade esistenti | | Punto di ripresa fotografico e numerazione |
| | Limite sovrapposizione fogli | | |

SIMBOLOGIA MECCANICA

- Punto di intercettazione di linea (P.I.L.)
- Punto di intercettazione di derivazione importante (P.I.D.I.)
- Punto di intercettazione di derivazione semplice con stacco da P.I.L. (P.I.D.S.)
- Punto di intercettazione e derivazione semplice con stacco da Linea (P.I.D.S.)
- Punto di intercettazione con discaggio di allacciamento (P.I.D.A.)
- Punto predisposto per il discaggio di allacciamento (P.P.D.A.)
- Punto di sezionamento elettrico terminale (P.S.E.T.)
- Stazione predisposta per lancio e ricevimento PIG
- Impianto di riduzione/regolazione della pressione

LEGENDA DEI PIANI REGOLATORI GENERALI
COMUNE DI BITONTO (BA)

- | | | | |
|--|---|--|--|
| | ZONE URBANE
Centri storici, aree residenziali e di completamento (includendo le relative aree a verde pubblico, verde privato, le zone di uso pubblico, per servizi ed attrezzature tecnologiche e le zone di rispetto dei centri urbani) | | ZONE AGRICOLE
AgP - A valenza paesaggistico e/o ambientale
Bo - Ambiti boschivi |
| | ZONE DI ESPANSIONE EDILIZIA RESIDENZIALE | | ZONE VINCOLATE E DI RISPETTO
Cl - Cimiteriale
Cpl - Per captazione idropotabile
PAm - Di interesse paesaggistico e/o ambientale
Ar - Archeologico |
| | ZONE A PREVALENTE FUNZIONE PRODUTTIVA
Aree industriali ed artigianali (includendo le relative aree di completamento ed espansione), insediamenti agricoli produttivi | | ZONE TURISTICO - RICREATIVE
non comprese nelle zone urbane |
| | ZONE DI USO PUBBLICO E DI INTERESSE GENERALE
non comprese nelle zone urbane
Se - Servizi ed attrezzature tecnologiche
Sc - Scuole | | ALTRE ZONE
Aq - Acquedotto Pugliese (AQP)
El - Elettrodotto 150 kV FF.SS.
Mi - Militare
Di - Discariche
Cv - Cave
Al - Altre |

PIANO REGOLATORE GENERALE
ADEGUAMENTO ALLA L.R. 56/80

PERIMETRO LAMA BALICE SECONDO D.M. 1/8/85
(GAZZETTA UFFICIALE 06/02/1986)

Il presente disegno e' di proprieta' aziendale - La Societa' tutelera' i propri diritti a termine di legge.

Progressiva chilometrica	N.	
Comuni		
Province		
Impianti	TIPO - N. - PROGR. km	TIPO - N. - ESISTENTE
Attraversamenti	TIPOLOGIA ATTRAVERSATA (SS n. **, corso d'acqua, ferrovia, ecc.)	
Strade - Piste - Piazzole tubazioni	ACCESSO IMPIANTI	ADEGUAMENTI STRADE
Fascia di lavoro	ALLARGATA	RIDOTTA
Scavabilita' terreni	SCIOLTI (T)	ROCCIA TENERA (RT)
Ripristini morfologici	TIPOLOGIA RIPRISTINO (Dis. ST - XXX)	
Ripristini vegetazionali	INERBIMENTI	PIANTAGIONI