


Il presente disegno e' di proprieta' aziendale - La Societa' tutelera' i propri diritti a termine di legge.

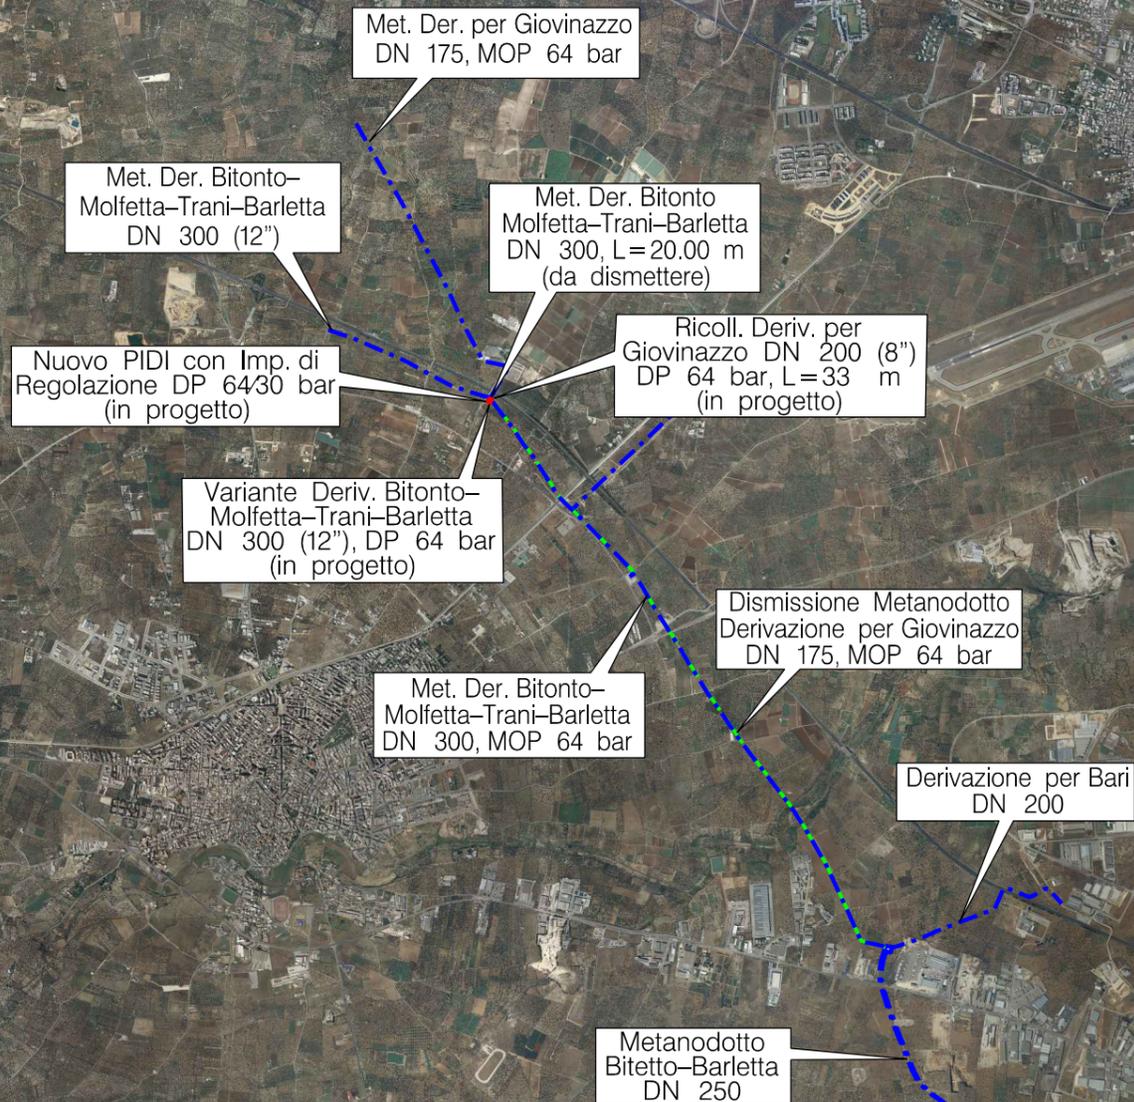

LEGENDA:

- Metanodotti da porre fuori esercizio e rimuovere
- Metanodotti in esercizio
- Metanodotto in progetto



0	19/02/2018	EMISSIONE		L.RINALDI	F. MARCHETTI	V.FORLIVESI G.GIOVANNINI	
INDICE	DATA	REVISIONI			ELABORATO	VERIFICATO	APPROVATO AUTORIZZATO
		 <small>Rif.TPIDL: 073670C-115-DW-3252-140 TECHNIP ITALY DIREZIONE LAVORI S.p.A.</small>		Dis. PG-OF-102			
				Fg. 1 di 1			
VARIANTE DERIV. BITONTO-MOLFETTA-TRANI-BARLETTA DN 300 (12"), DP 64 bar ED OPERE CONNESSE				Comm. NR/17324			
				INDICE 0			Scala 1:50.000
TRACCIATO DI PROGETTO E DISMISSIONE SU ORTOFOTO				Sostituisce il			
				Sostituito dal			