




PLANIMETRIA RIPRISTINO CONDOTTA DI SCARICO DEPURATORE COMUNALE

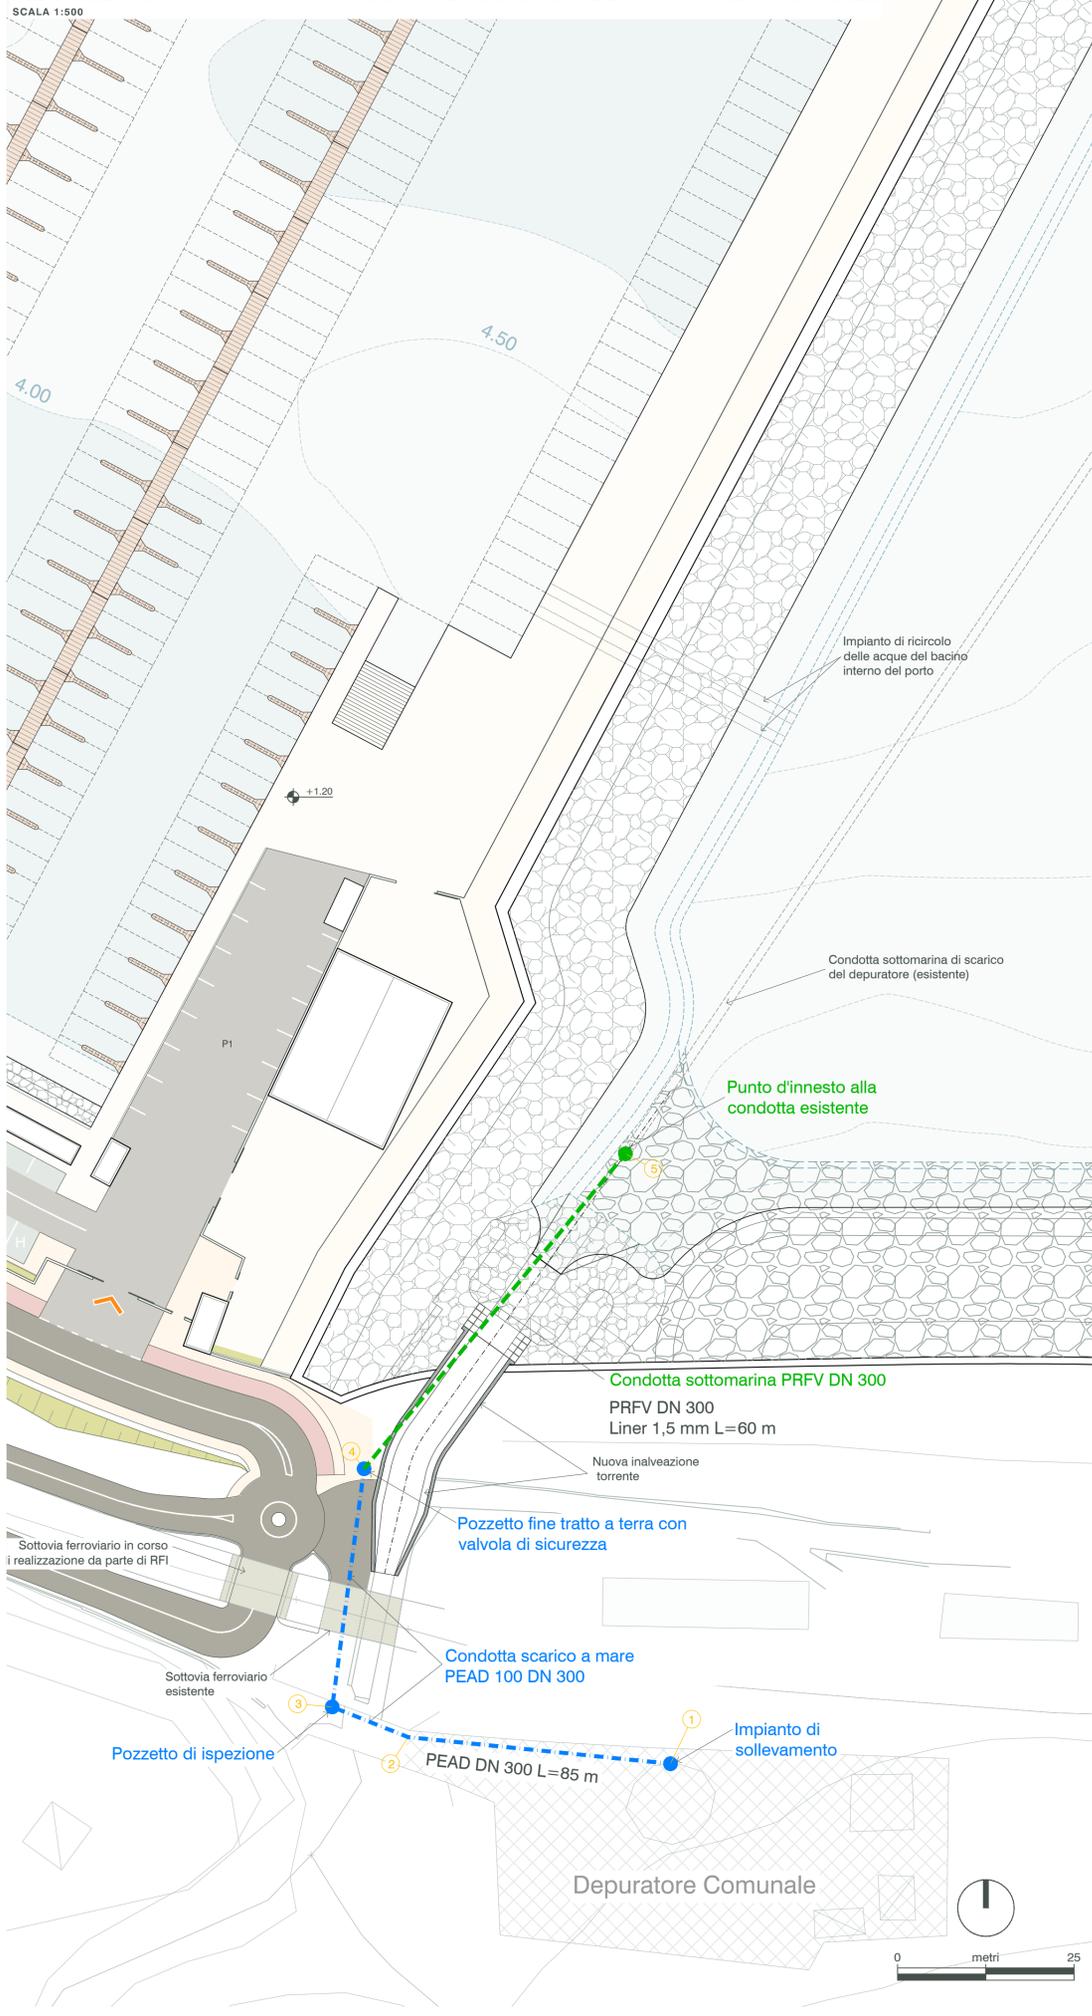

SEZIONE DI POSA TIPO PRIMO TRATTO CONDOTTA SOTTO LA NUOVA INALVEAZIONE TORRENTE

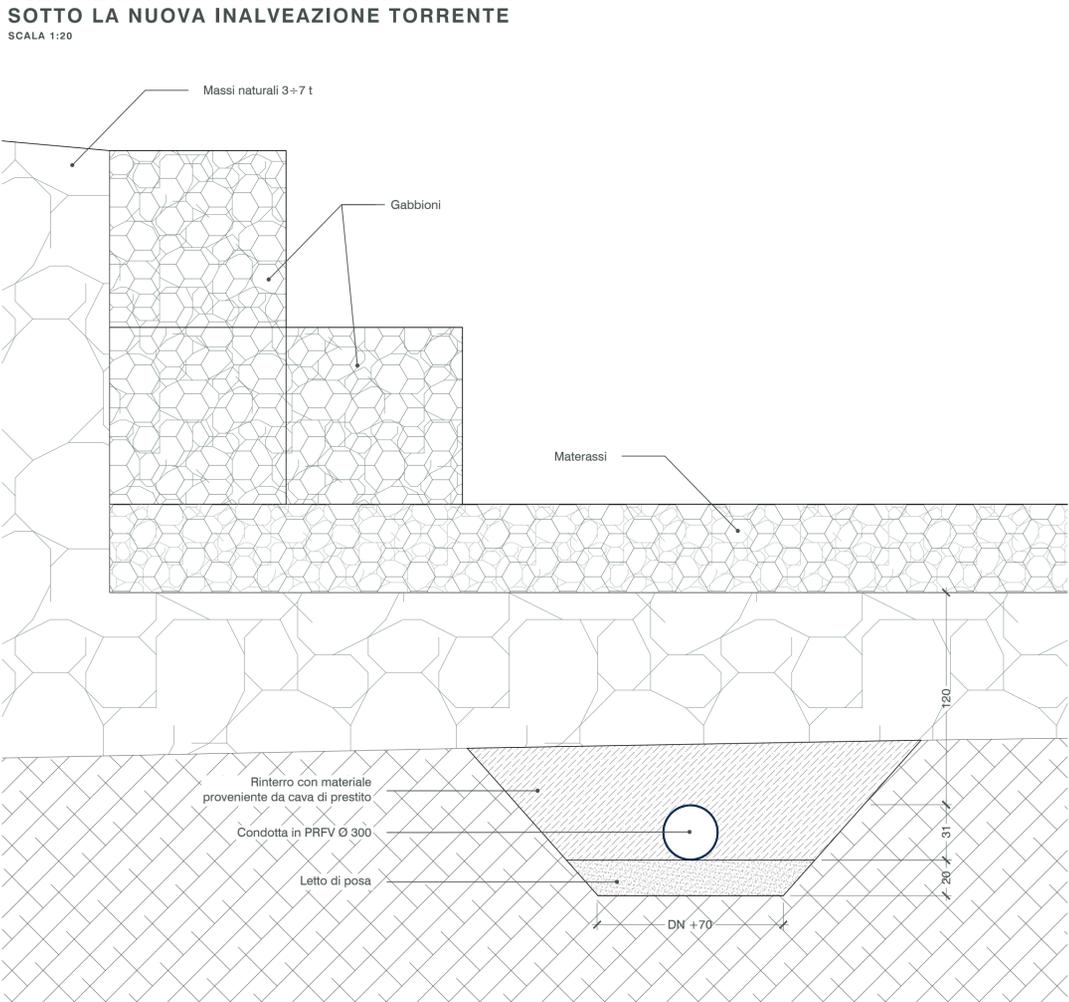


PROFILO TRATTO DI RIPRISTINO CONDOTTA

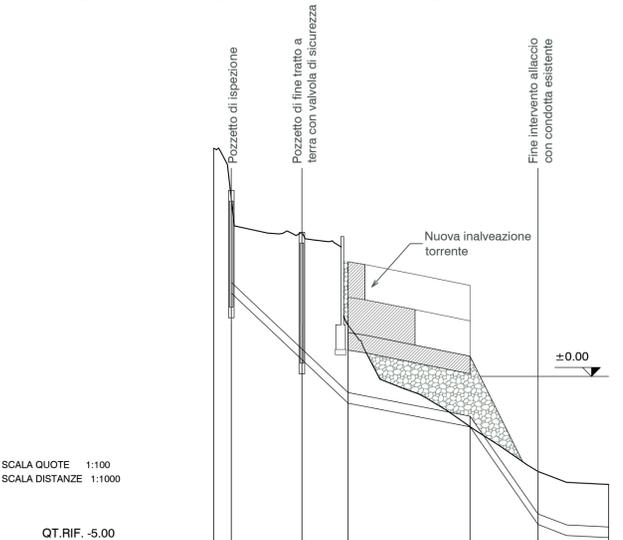

SCALA QUOTE 1:100
SCALA DISTANZE 1:1000

PUNTI COORDINATE	3	4	5
UBICAZIONE	Scavo a terra	Scavo in spiaggia	
DISTANZE PARZIALI	20.00	13.11	19.26
DISTANZE PROGRESSIVE	0.00	20.00	33.11
QUOTE TERRENO	7.70	4.07	1.44
QUOTE DI POSA CONDOTTA	2.86	0.47	-0.76
MATERIALE	PEAD	PRFV	
DIAMETRO	Ø300	Ø300	
ETTOMETRICHE	0 1		

SEZIONE DI POSA TIPO SU STRADA ASFALTATA

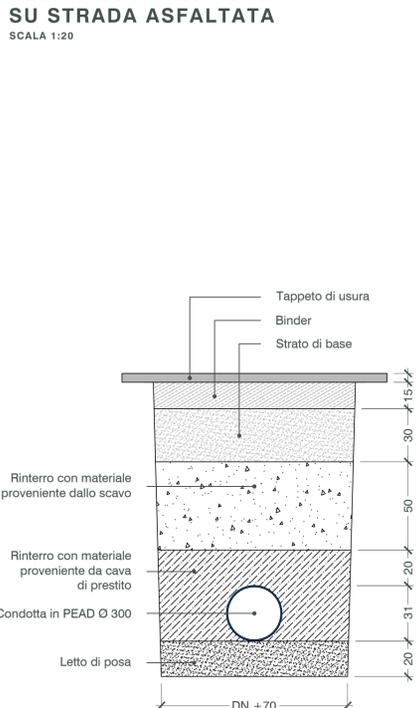

LEGENDA

- Tratto di condotta di scarico a terra interrata 85 m
- Tratto di condotta di scarico sottomarina interrata 60 m

COORDINATE PUNTI DI TRACCIAMENTO

PUNTI	GAUSS-BOAGA PIANE		UTM-WGS84 GEOGRAFICHE	
	NORD	EST	NORD	EST
1	4 207 615.78	2 463 628.20	38° 00' 52.15"	14° 21' 28.17"
2	4 207 619.55	2 463 591.02	38° 00' 52.26"	14° 21' 26.64"
3	4 207 623.82	2 463 580.28	38° 00' 52.40"	14° 21' 26.20"
4	4 207 657.50	2 463 584.79	38° 00' 54.95"	14° 21' 26.36"
5	4 207 702.04	2 463 621.82	38° 00' 54.94"	14° 21' 27.88"

Stazione Appaltante
Regione Siciliana
Comune di S. Stefano di Camastra
Provincia di Messina

Procedura aperta ex art. 183 commi 1-14 d.lgs. 50/2016 s.m.i. per l'affidamento in project financing della concessione di lavori pubblici avente per oggetto la progettazione definitiva ed esecutiva, l'esecuzione dei lavori per la REALIZZAZIONE DEL PORTO TURISTICO E DELLE OPERE CONNESSE NEL COMUNE DI SANTO STEFANO DI CAMASTRA nonché della loro gestione economico-finanziaria C.I.G. 67535662F8 C.U.P.H.21H0700030003

PROGETTO DEFINITIVO
IDVIP (3844) Istruttoria V.I.A. - Richiesta di integrazioni
prot. n. m_ante.DVA.REGISTRO UFFICIALE.u.0006689.20-03-2018

Concessionario individuato bruno teodoro Rappresentante legale: Cono Bruno	Progettista incaricato ACQUA TECNO Dott. Ing. Paolo Turbolente	SYMPRAXIS Società a partecipazione paritetica Amministratore Unico: Prof. Ing. Vincenzo Cataliotti Direttori tecnici: Arch. Sebastiano Provenzano Prof. Ing. Antonio Cataliotti Via Vittorio Emanuele, 492 90134 Palermo
Via Campidoglio, 70 98076 Sant'Agata di Militello (ME)	Via Ajaccio, 14 00198 Roma	Elaborato A.2233.17 PD EG
PLANIMETRIA, PROFILO E SEZIONI TIPO DI SCAVO RIPRISTINO CONDOTTA SOTTOMARINA ESISTENTE		INT 07b
Titolo elaborato		Scala Varie
		Data Aprile 2018