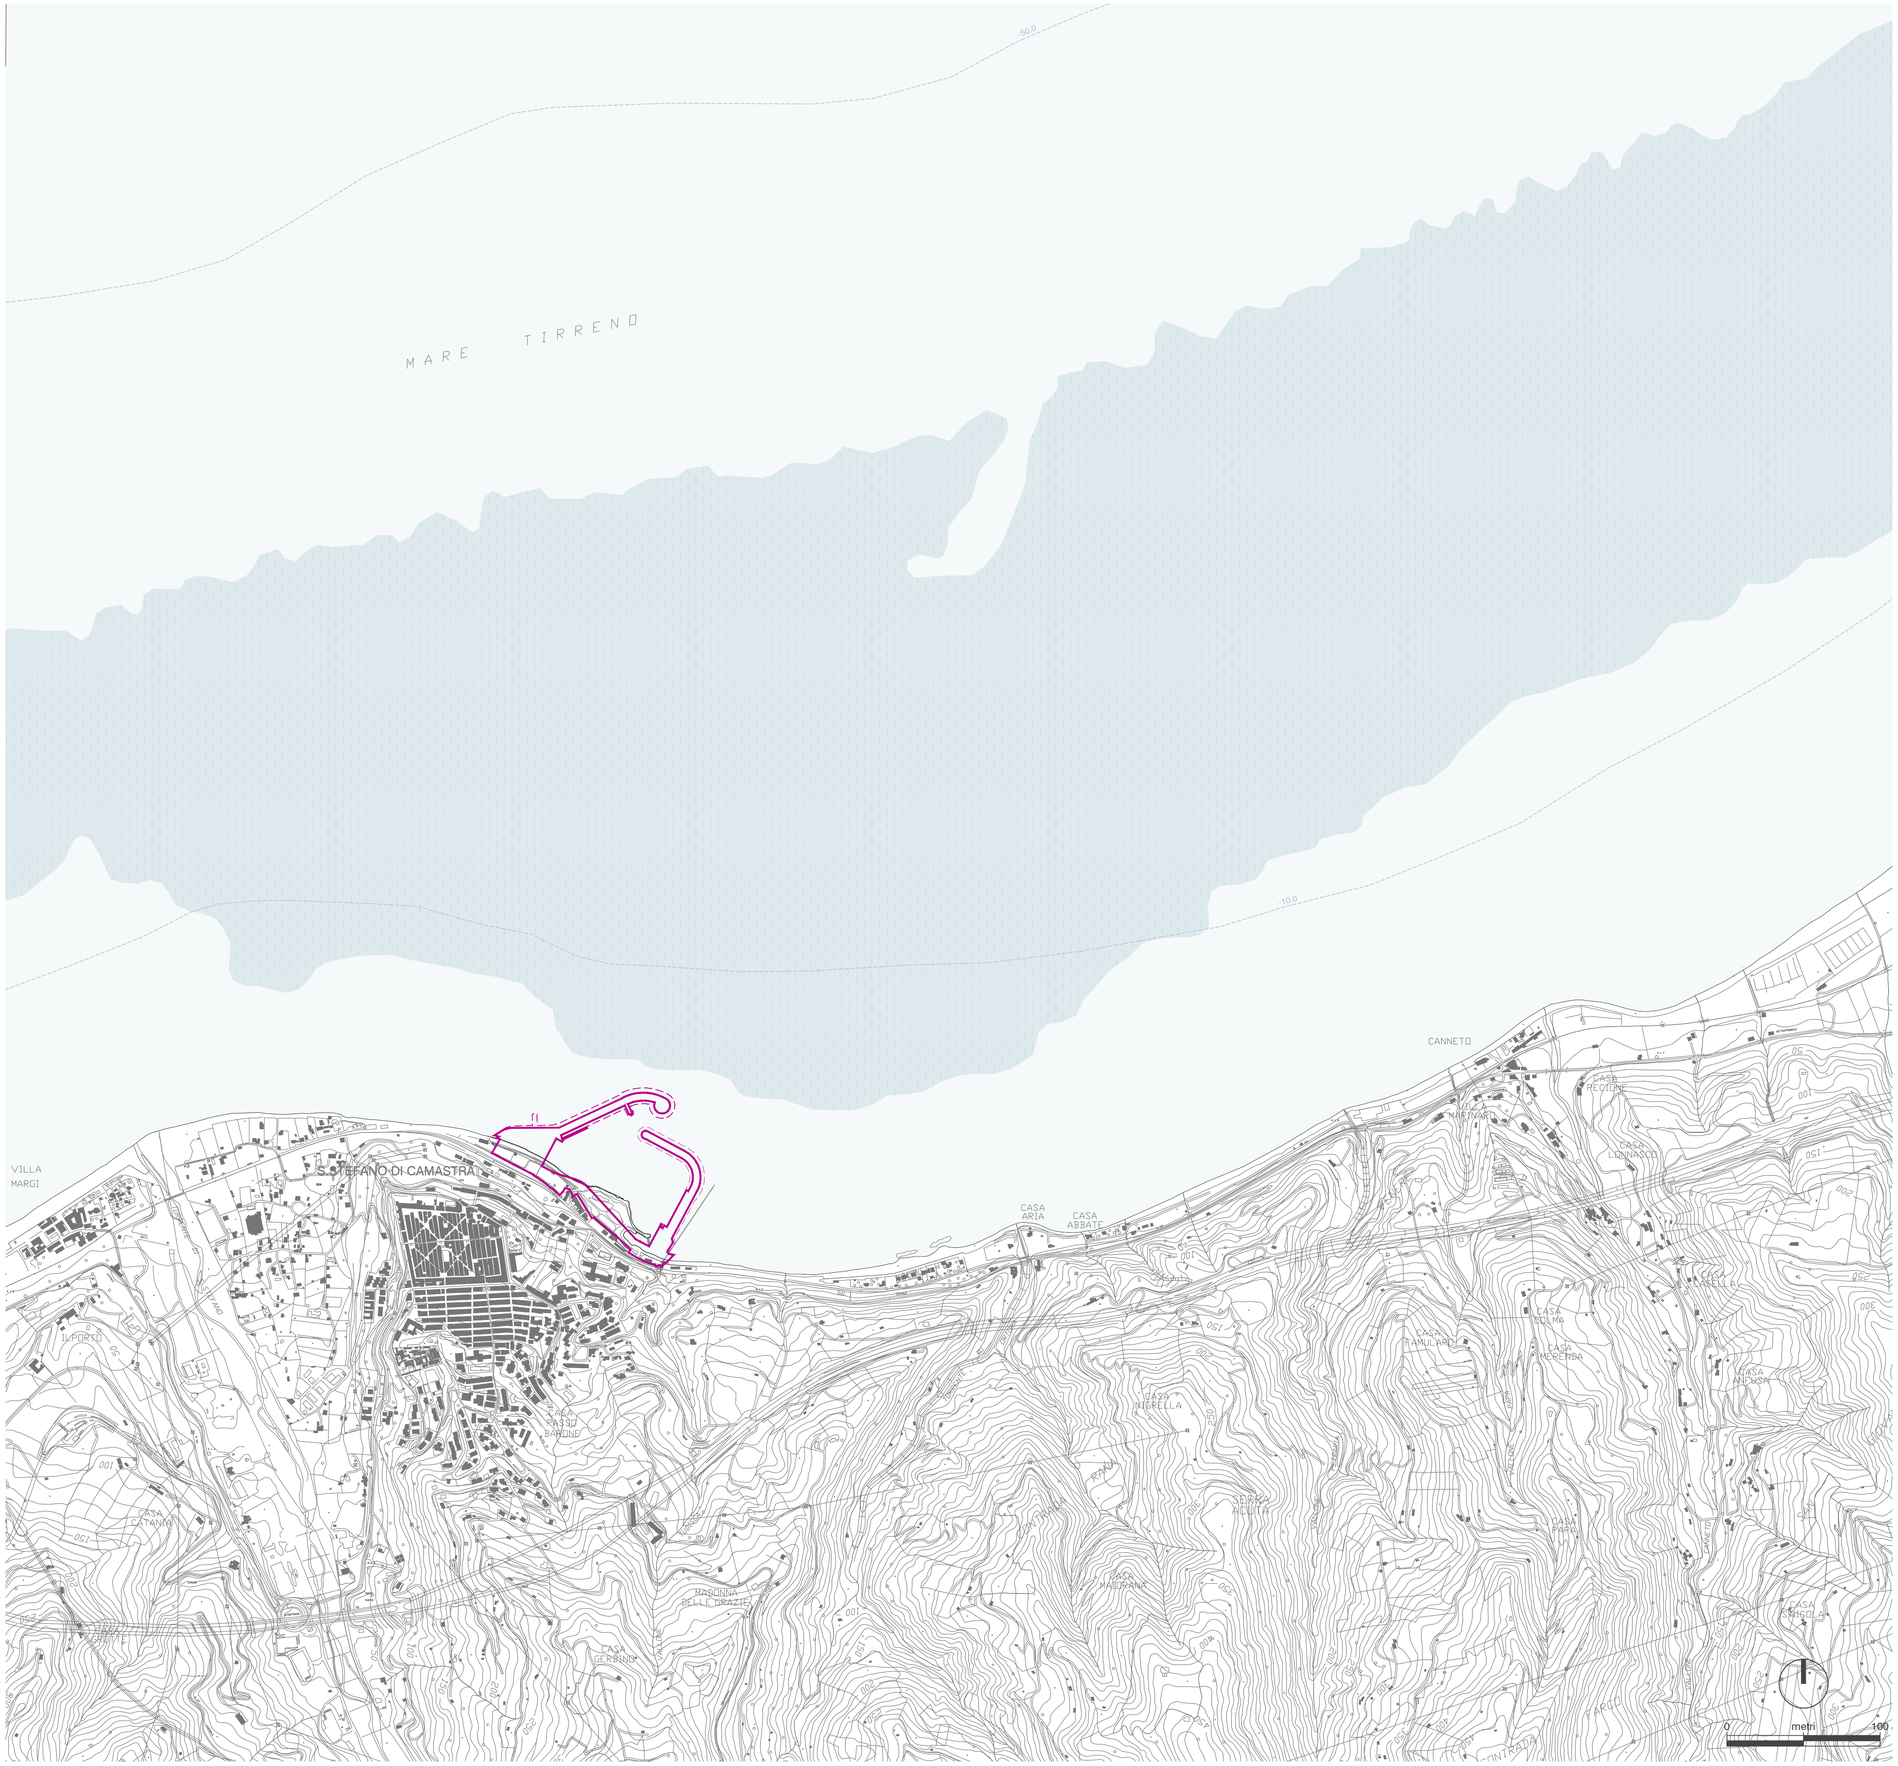

LEGENDA

- Linea di progetto
- Posidonia / Cymodocea (Fonte: Si.Di.Mar. - Ministero dell'Ambiente e della tutela del Territorio e del Mare)
- Batimetrie (Fonte: Carta nautica Istituto Idrografico N° 916 da Capo d'Orlando a Capo Rossello e isole Egadi)

Coordinate Gauss-Boaga fuso Est - Ellissoide RM40

Stazione Appaltante

Regione Siciliana

Comune di S.Stefano di Camastra

Provincia di Messina

Procedura aperta ex art. 183 commi 1-14 d.lgs. 50/2016 s.m.i. per l'affidamento in project financing della concessione di lavori pubblici avente per oggetto la progettazione definitiva ed esecutiva, l'esecuzione dei lavori per la REALIZZAZIONE DEL PORTO TURISTICO E DELLE OPERE CONNESSE NEL COMUNE DI SANTO STEFANO DI CAMASTRA nonché della loro gestione economico-finanziaria

C.I.G.67535662F8 C.U.P.H21H07000030003

PROGETTO DEFINITIVO

IDVIP (3844) Istruttoria V.I.A. - Richiesta di integrazioni
prot. n. m_amte.DVA.REGISTRO UFFICIALE.u.0006689.20-03-2018

Concessionario individuato

bruno teodoro

Rappresentante legale: Cono Bruno

Via Campidoglio, 70 98076 Sant'Agata di Militello (ME)

Progettista indicato

ACQUA TECNO

Dott. Ing. Paolo Turbolente

Via Ajaccio, 14
00198 Roma

SYMPRAXIS

Amministratore Unico:
Prof. Ing. Vincenzo Cataliotti
Direttori tecnici:
Arch. Sebastiano Provenzano
Prof. Ing. Antonio Cataliotti
Via Vittorio Emanuele, 492
90134 Palermo

Titolo elaborato

CYMODOCEA NODOSA INDIVIDUAZIONE DELLA PRATERIA

Elaborato

A.2233.17 | PD | EG

INT 11a

Scala

1:10.000

Data

Aprile 2018