


DOCUMENTI DI RIFERIMENTO	N



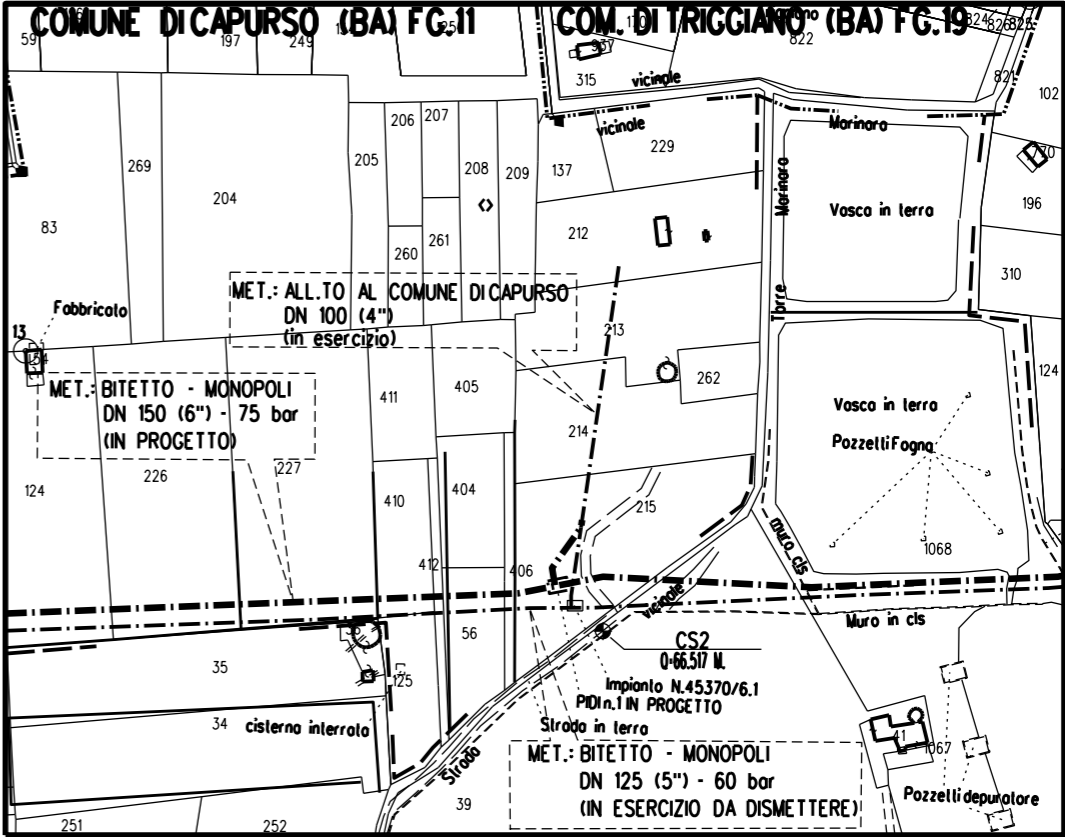


PLANIMETRIA CATASTALE 1:2000
 COMUNE DI CAPURSO Fg.11
 COMUNE DI TRIGGIANO Fg.19




0	30-01-2018	EMISSIONE	M.ORLANDI	F.MARCHETTI	V.FORLIVESI G.GIOVANNINI						
INDICE	DATA	REVISIONI	ELABORATO	VERIFICATO	APPROVATO						
		PROGETTISTA Rif. TPIDL: 073670C-116-STC-3290-202 TECHNIP ITALY DIREZIONE LAVORI S.p.A.	ST-D-201								
			Fg. 1 di 2								
			Comm. NR/17335								
			INDICE <table border="1"> <tr> <td>0</td> <td></td> <td></td> <td></td> <td></td> <td></td> </tr> </table>			0					
0											
			Scala 1:50								
			Sostituisce il								
			Sostituito dal								
			VARIANTE METANODOTTO BITETTO – MONOPOLI DN 150 (6”), DP 75 bar ED OPERE CONNESSE								
			PIDI N.1 – PIANTE E PROSPETTI								


0	30-01-2018	EMISSIONE	M.ORLANDI	F.MARCHETTI	V.FORLIVESI G.GIOVANNINI
INDICE	DATA	REVISIONI	ELABORATO	VERIFICATO	APPROVATO
 SNAM RETE GAS			PROGETTISTA  TechnipFMC		Dis. ST-D-201
			Rif TPIDL: 073670C-116-STC-3290-202 TECHNIP ITALY DIREZIONE LAVORI S.p.A.		Comm. NR/17335

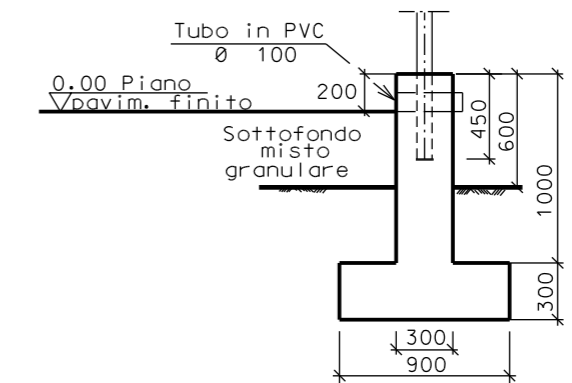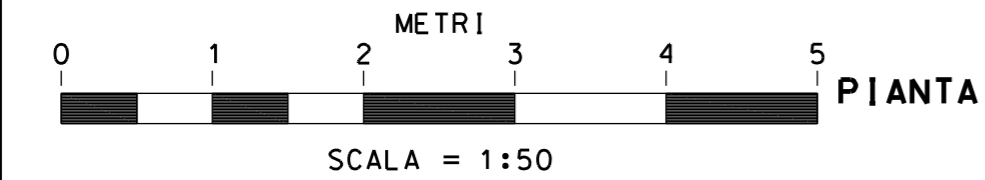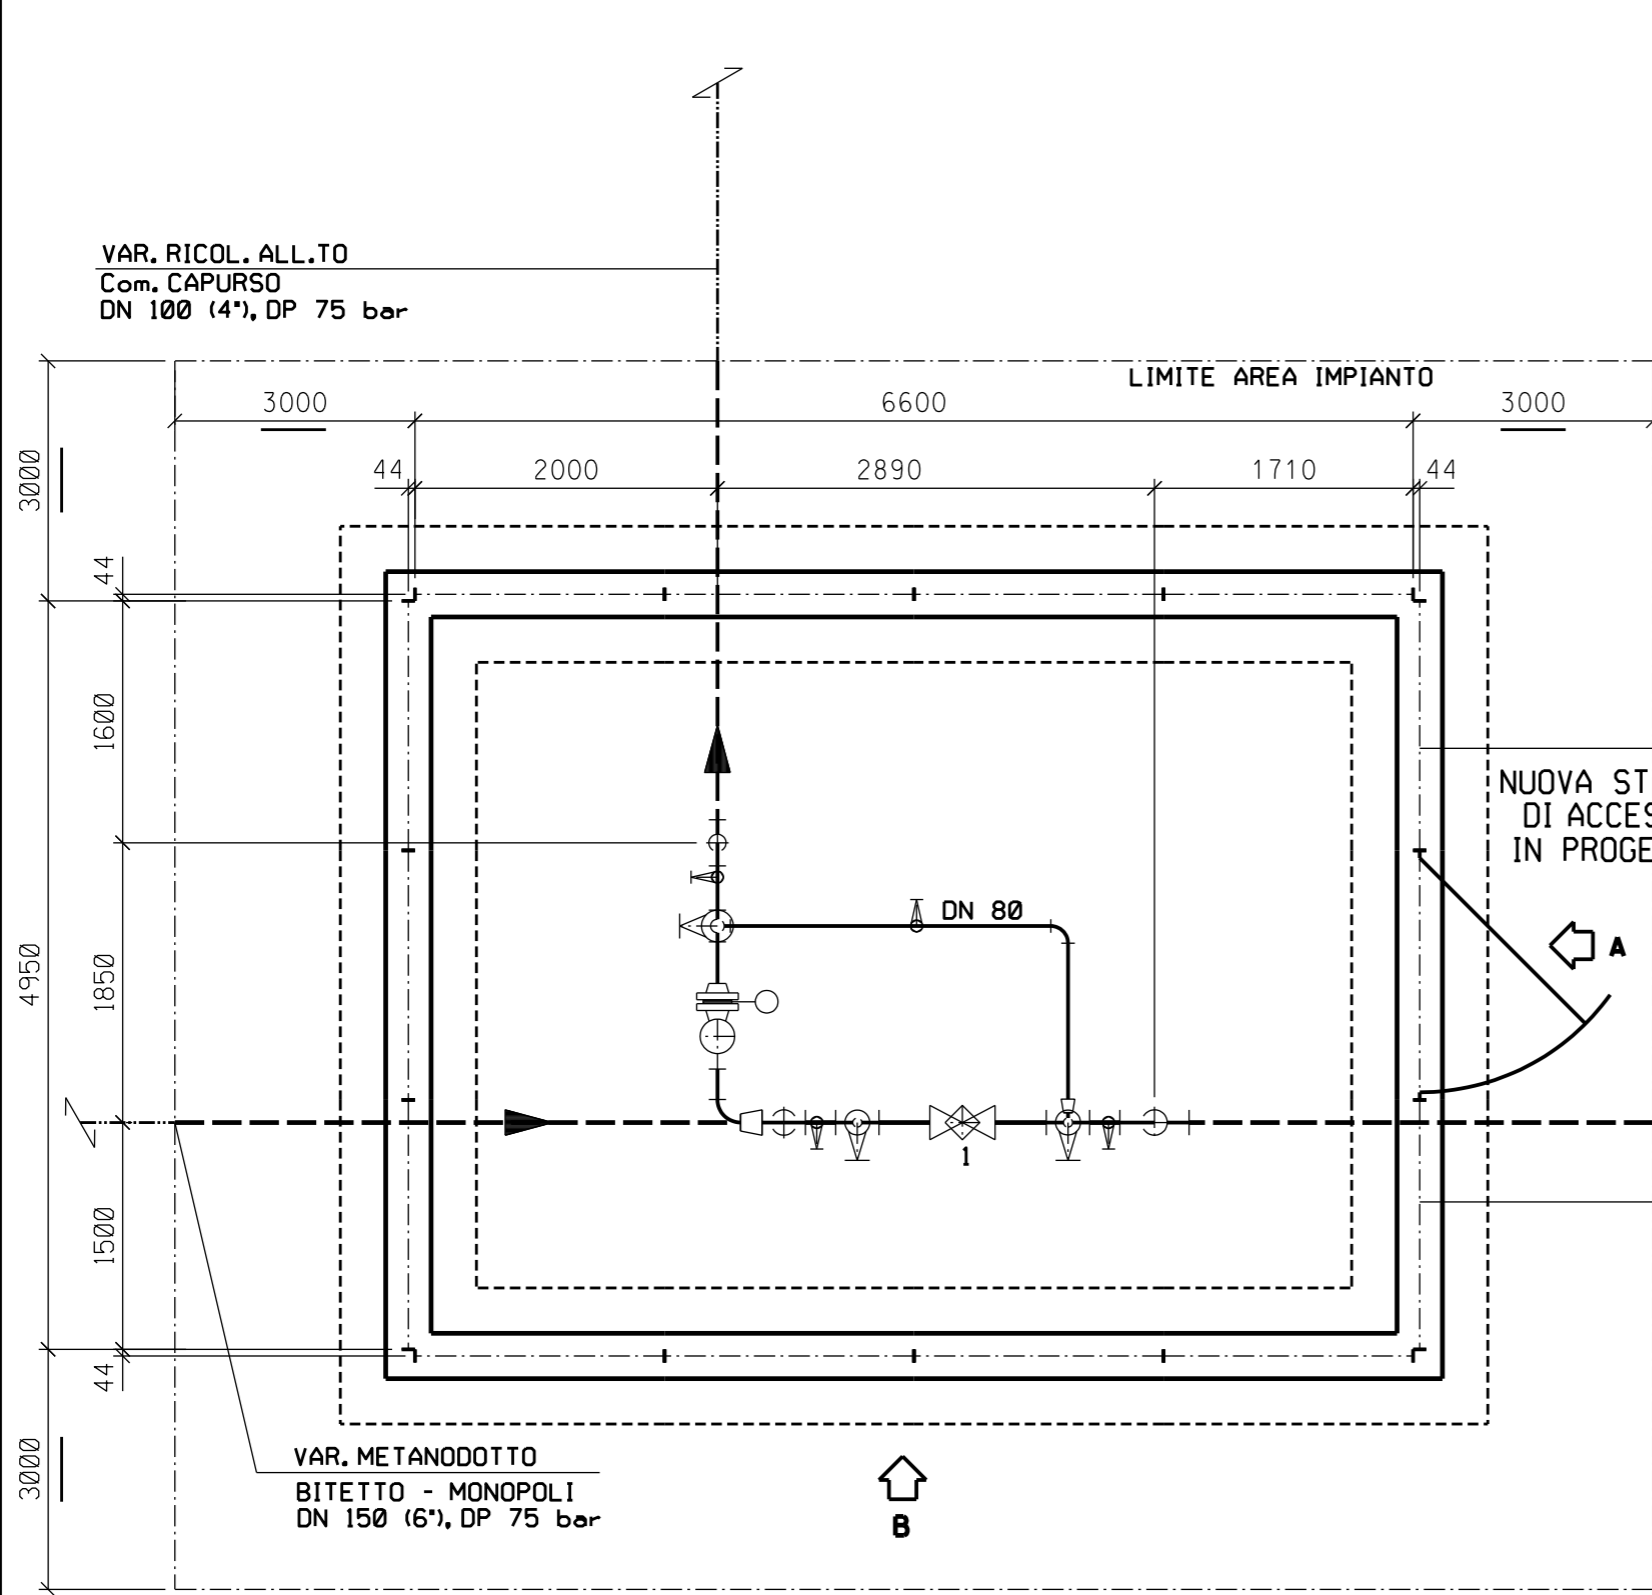

SEZIONE A - A

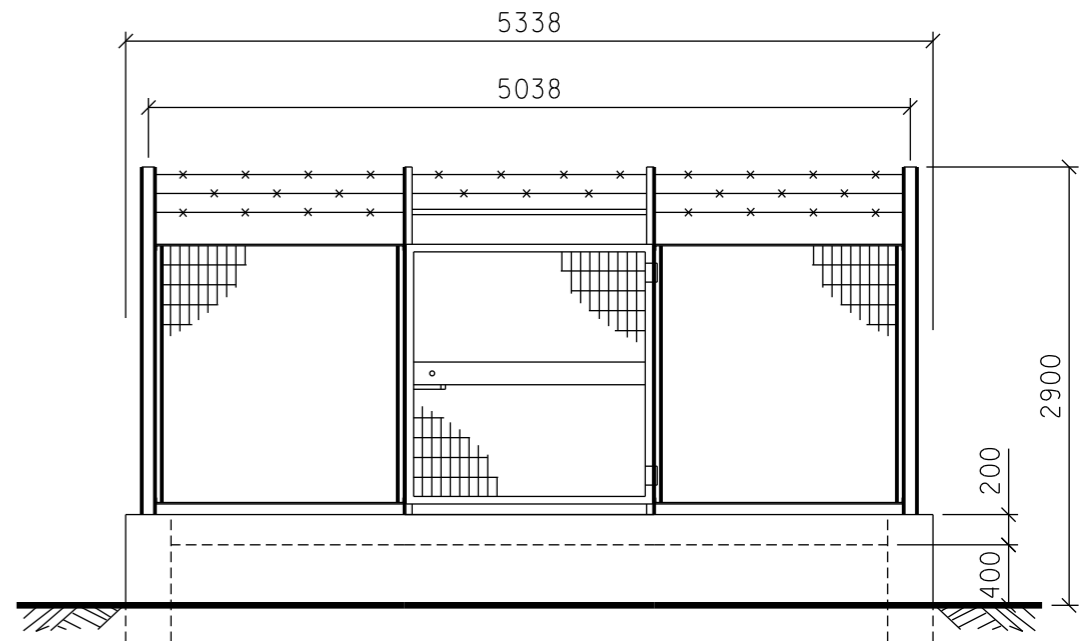

PROSPETTO A

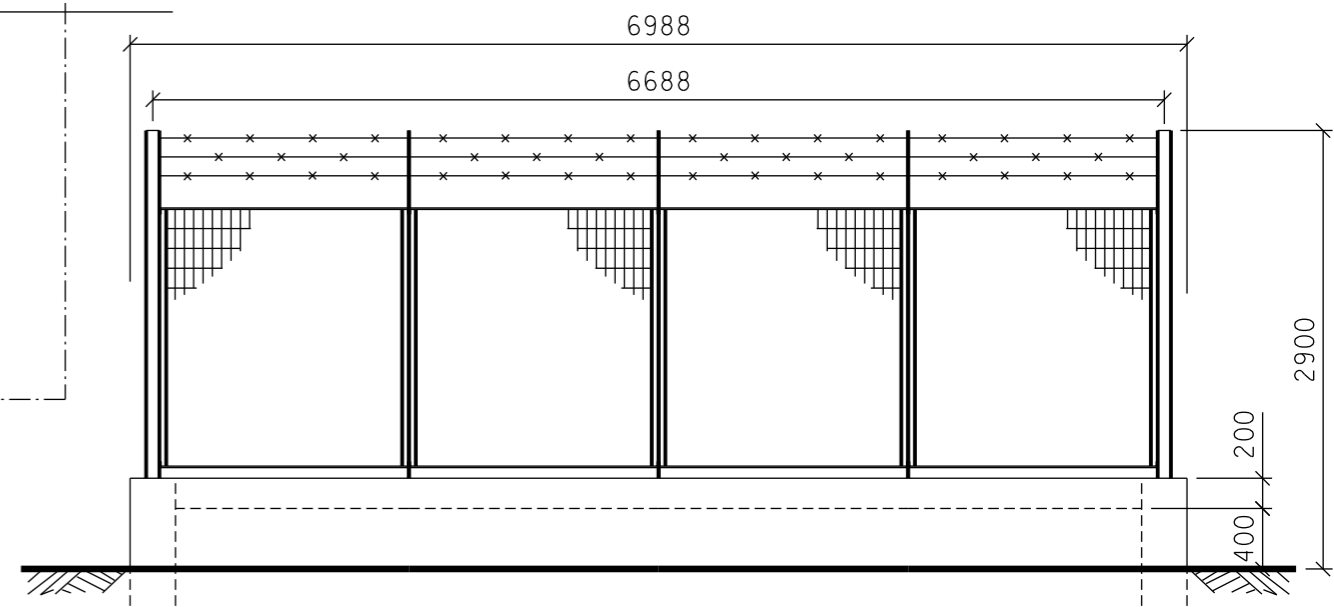

PROSPETTO B