



Il presente disegno e' di proprieta' aziendale - La Societa' tutelera' i propri diritti a termine di legge.

IN CORSO D'OPERA

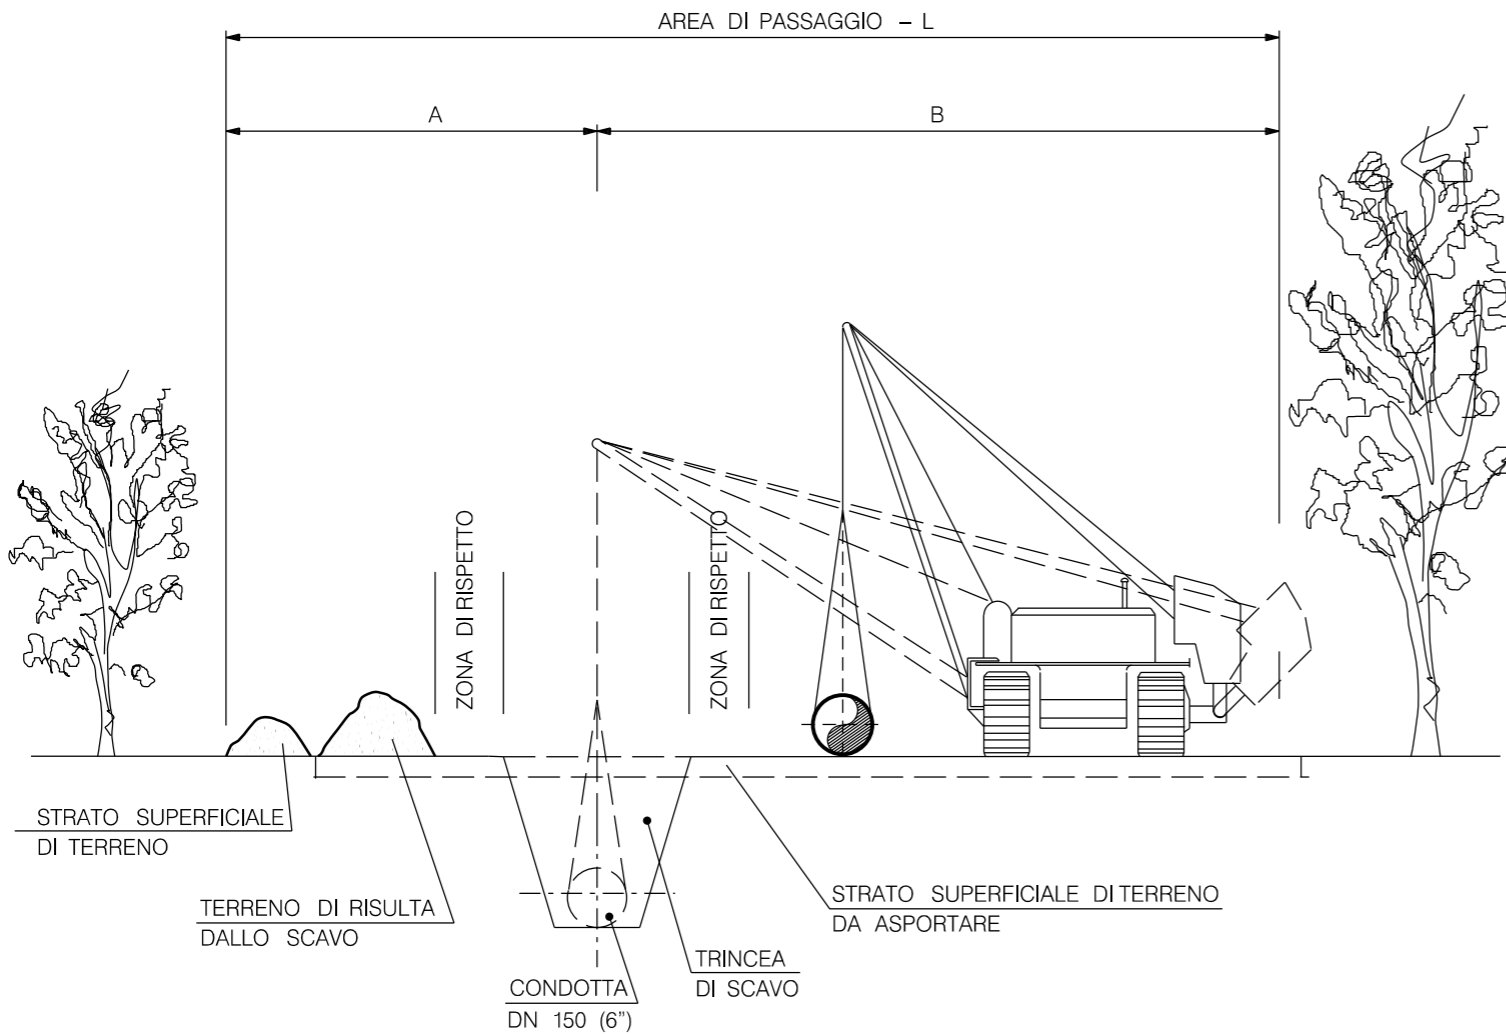

SISTEMAZIONE A LAVORI ULTIMATI

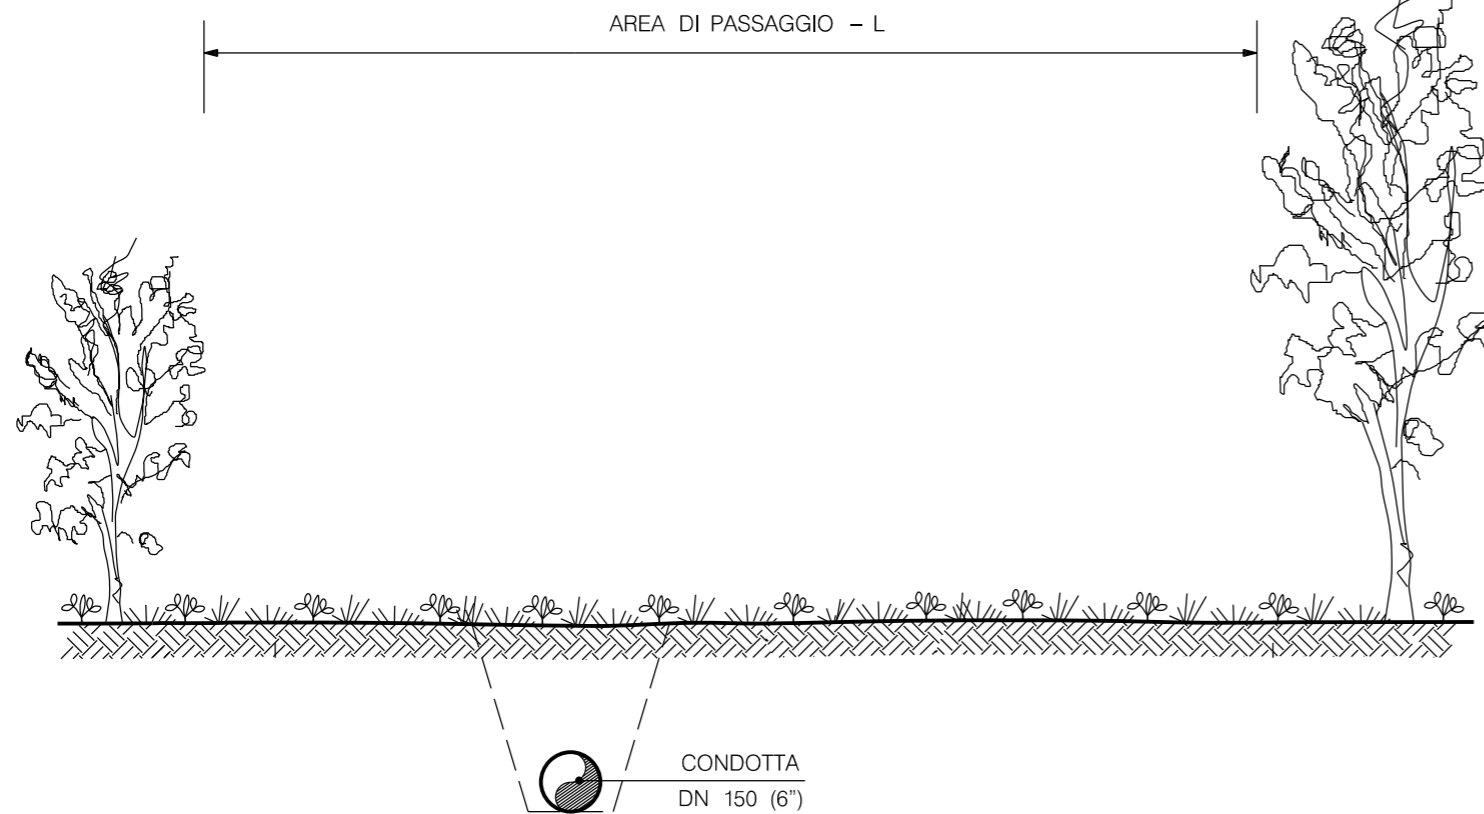

LE MISURE SONO ESPRESSE IN METRI


DIMENSIONI AREA DI PASSAGGIO							
DN 150 (6")				DN 100 (4")			
NORMALE (PN) m	A	B	L	NORMALE (PN) m	A	B	L
	6	8	14		6	8	14




0	30/01/2018	EMISSIONE	M.Cagliero	F.Marchetti	V.Forlivesi G.Giovannini
Rev.	Data	Descrizione	Disegn.	Contr.	Approv.
Proprietario SNAM RETE GAS		Progettista TechnipFMC Rif. TPIDL: 073670C-116-STC-3290-02 TECHNIP ITALY DIREZIONE LAVORI S.p.A.	Dis. <b>ST-001</b>		
			Fg. <b>1</b>	di <b>2</b>	
			Comm. <b>NR/17335</b>		
			INDICE	0	
			Scala		
			Sostituisce il .....		
			Sostituito dal .....		
<b>AREA DI PASSAGGIO NORMALE E RISTRETTA</b>					

Il presente disegno e' di proprieta' aziendale - La Societa' tutelera' i propri diritti a termine di legge.

IN CORSO D'OPERA

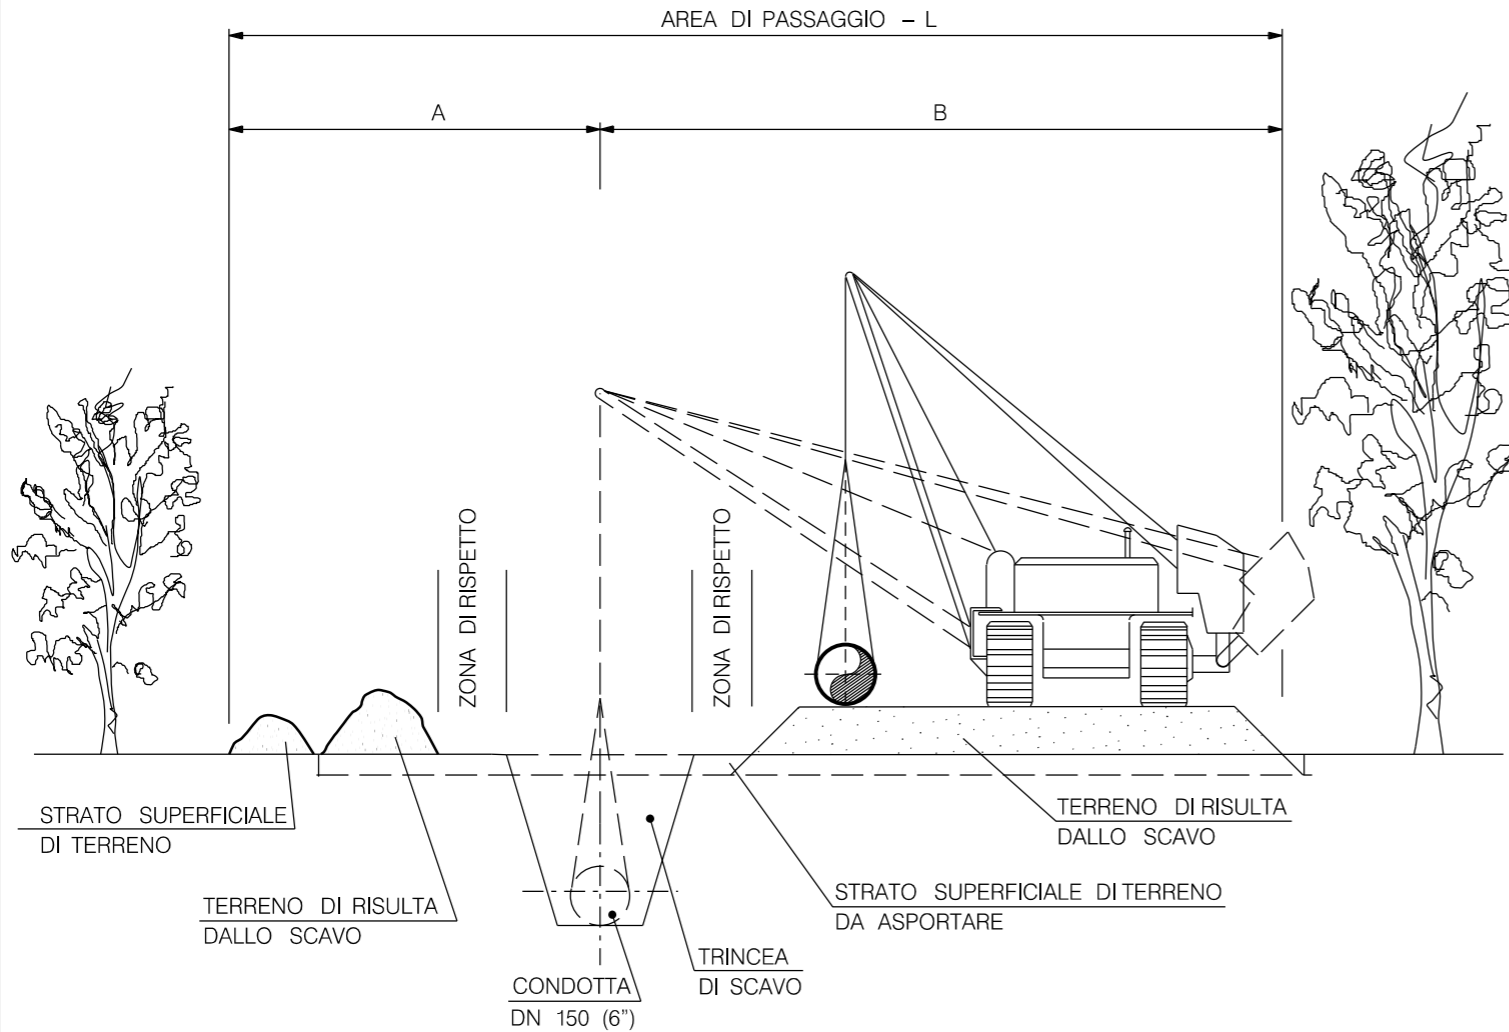

SISTEMAZIONE A LAVORI ULTIMATI

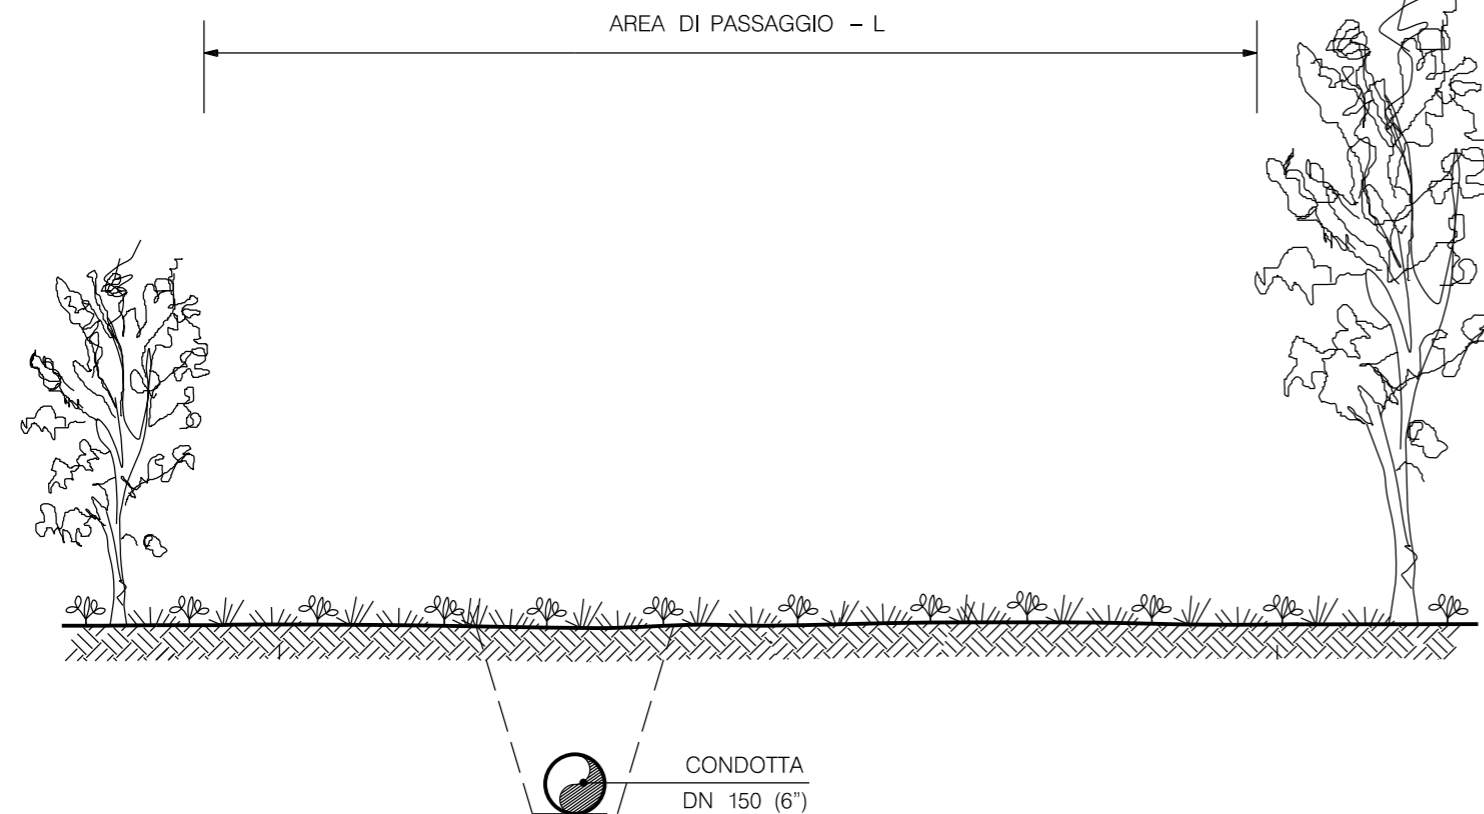

LE MISURE SONO ESPRESSE IN METRI

DIMENSIONI AREA DI PASSAGGIO							
DN 150 (6")				DN 100 (4")			
RISTRETTA (PR)	A	B	L	RISTRETTA (PR)	A	B	L
m	4	8	12	m	4	8	12

0	30/01/2018	EMISSIONE		M.Cagliero	F.Marchetti	V.Forlivesi G.Gioannini
Rev.	Data	Descrizione		Disegn.	Contr.	Approv.
Proprietario		Progettista		Dis. <b>ST-001</b>		
SNAM RETE GAS		TechnipFMC Rif. TPIDL: 073670C-116-STC-3290-02 TECHNIP ITALY DIREZIONE LAVORI S.p.A.		Fg. <b>2</b> di <b>2</b>		
Variante Metanodotto Bitetto-Monopoli DN 150 (6"), DP 75 bar ed Opere connesse				Comm. <b>NR/17335</b>		
				INDICE		
				Scala		
<b>AREA DI PASSAGGIO NORMALE E RISTRETTA</b>				Sostituisce il .....		
				Sostituito dal .....		