


Il presente disegno e' di proprieta' aziendale - La Societa' tutelera' i propri diritti a termine di legge.

MET. ESISTENTI (DA RIMUOVERE)
TRATTI NON IN PARALLELISMO CON I METANODOTTI IN PROGETTO

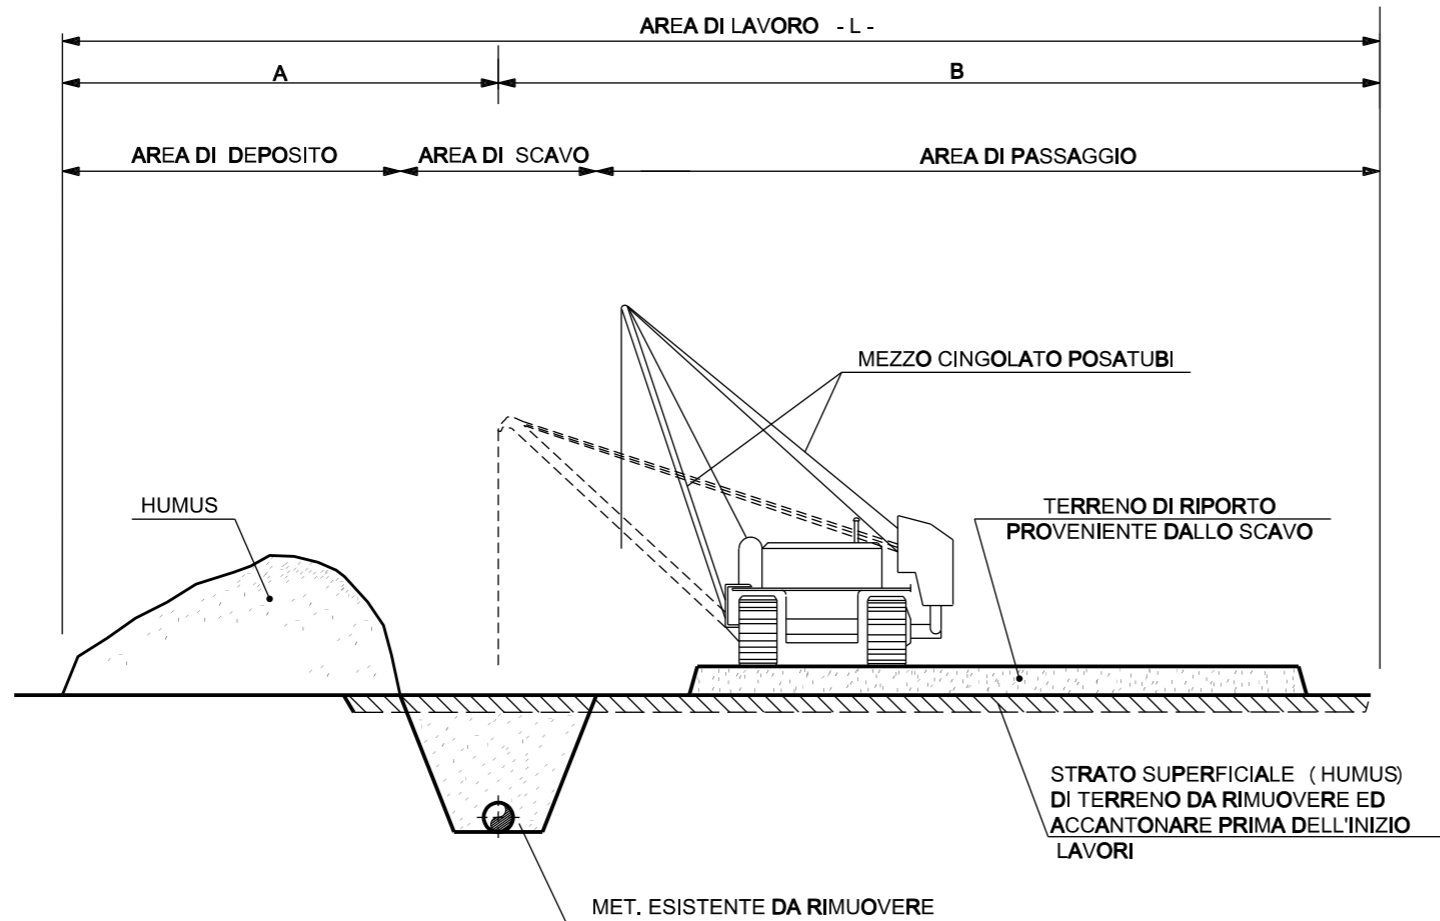

DIMENSIONI AREA DI PASSAGGIO			
NORMALE (PN) m	A	B	L
	4	6	10



0	30/01/2018	EMISSIONE	M.Cagliero	F.Marchetti	V.Forlivesi G.Giovanini
Rev.	Data	Descrizione	Disegn.	Contr.	Approv.
Proprietario SNAM RETE GAS		Progettista TechnipFMC Rif. TPIDL: 073670C-116-STC-3290-14 TECHNIP ITALY DIREZIONE LAVORI S.p.A.		Dis. ST-013 Fg. 1 di 1	
Variante Metanodotto Bitetto-Monopoli DN 150 (6"), DP 75 bar ed Opere connesse			Comm. NR/17335		
			INDICE 0		
AREA DI PASSAGGIO CONDOTTA DA RIMUOVERE			Scala Sostituisce il Sostituito dal		