



Il presente disegno e' di proprieta' aziendale - La Societa' tutelera' i propri diritti a termine di legge.

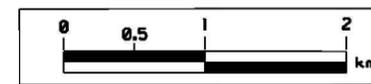

LEGENDA:

- Metanodotto in progetto
- - - Metanodotti in esercizio
- - - Metanodotti da porre fuori esercizio e rimuovere

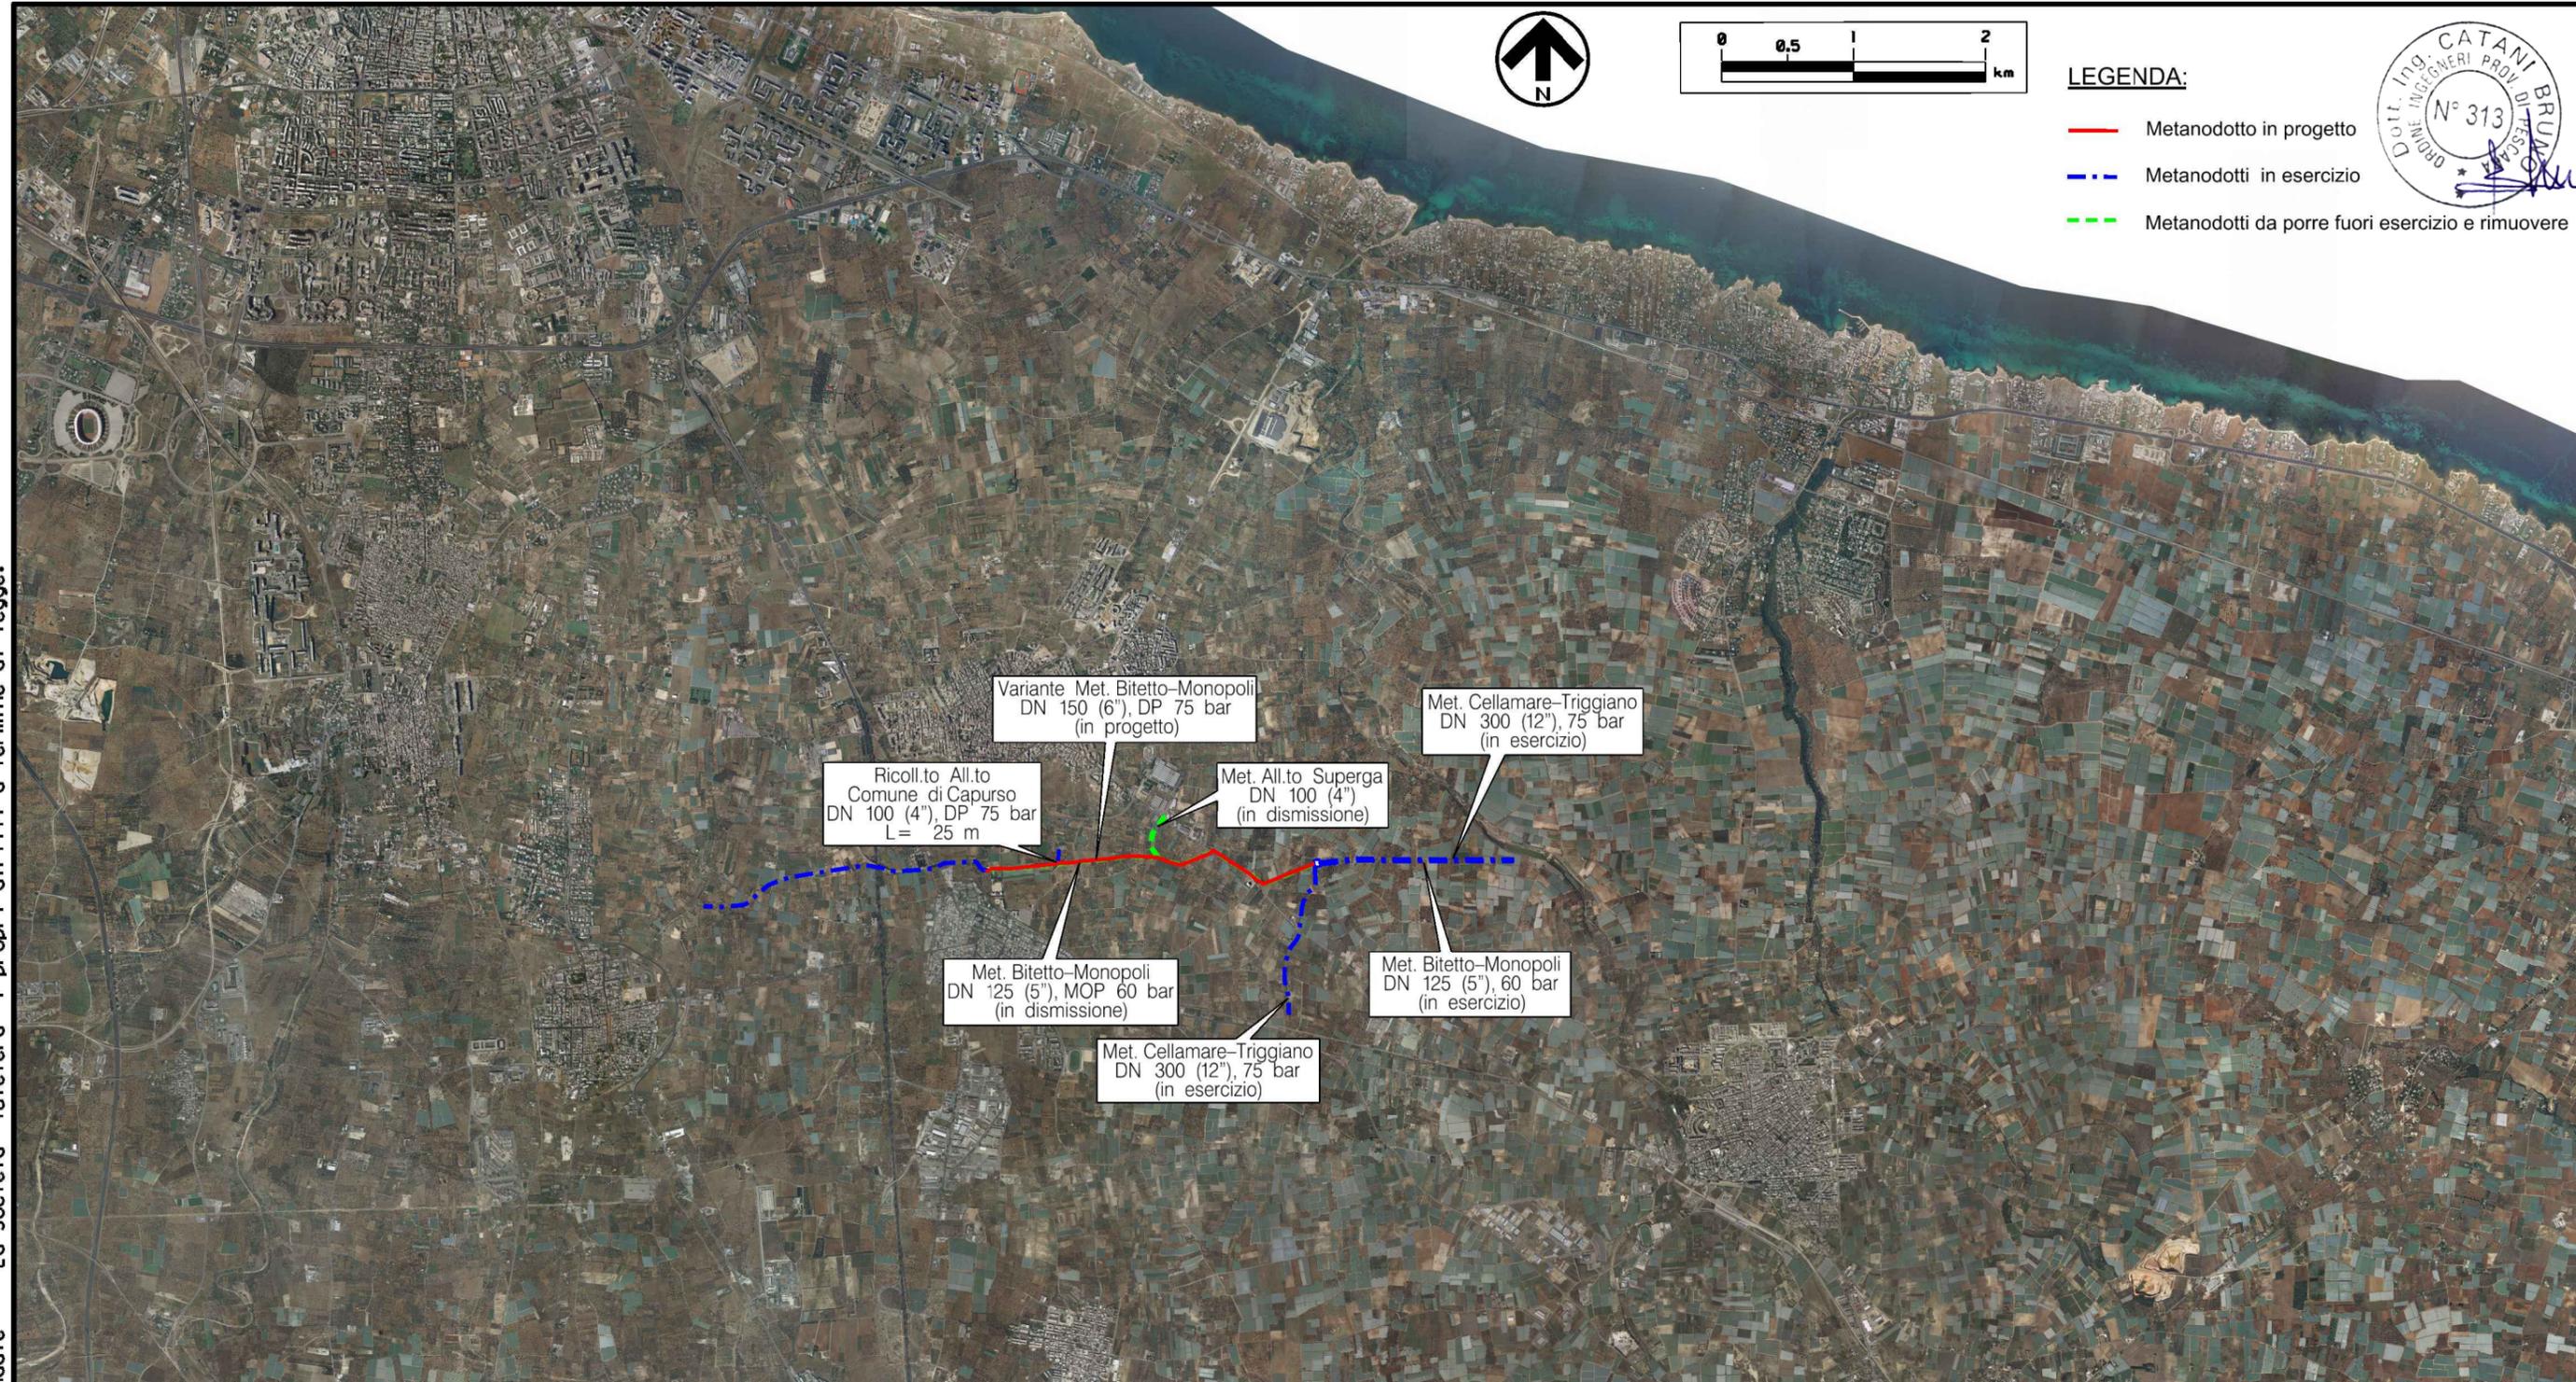

- Variante Met. Bitetto-Monopoli
DN 150 (6"), DP 75 bar
(in progetto)
- Ricoll.to All.to
Comune di Capurso
DN 100 (4"), DP 75 bar
L= 25 m
- Met. All.to Superga
DN 100 (4")
(in dismissione)
- Met. Cellamare-Triggiano
DN 300 (12"), 75 bar
(in esercizio)
- Met. Bitetto-Monopoli
DN 125 (5"), MOP 60 bar
(in dismissione)
- Met. Cellamare-Triggiano
DN 300 (12"), 75 bar
(in esercizio)
- Met. Bitetto-Monopoli
DN 125 (5"), 60 bar
(in esercizio)

0	19/02/2018	EMISSIONE		L.RINALDI	F. MARCHETTI	V.FORLIVESI G.GIOVANNINI	
INDICE	DATA	REVISIONI		ELABORATO	VERIFICATO	APPROVATO AUTORIZZATO	
							Dis. PG-OF-102
				<small>Rif.TPIDL: 073670C-116-DW-3252-140 TECHNIP ITALY DIREZIONE LAVORI S.p.A.</small>			Fg. 1 di 1
VARIANTE METANODOTTO BITETTO - MONOPOLI DN 150 (6"), DP 60 bar, ED OPERE CONNESSE						Comm. NR/17335	
						INDICE	
						Scala 1:50.000	
TRACCIATO DI PROGETTO E DISMISSIONE SU ORTOFOTO						Sostituisce il	
						Sostituito dal	