




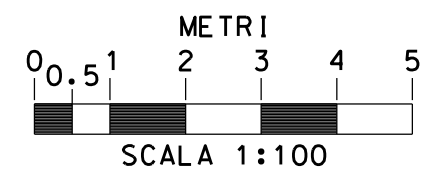


(PUNTO DI INTERCETTAZIONE DI LINEA) PIL n. 2	WBS NR/ COD. TEC	Fg. 2 di 3
	COMMESSA SAIPEM 023068	UNITA' N. 000
-PIANTA E PROSPETTI-		LC-D-83616

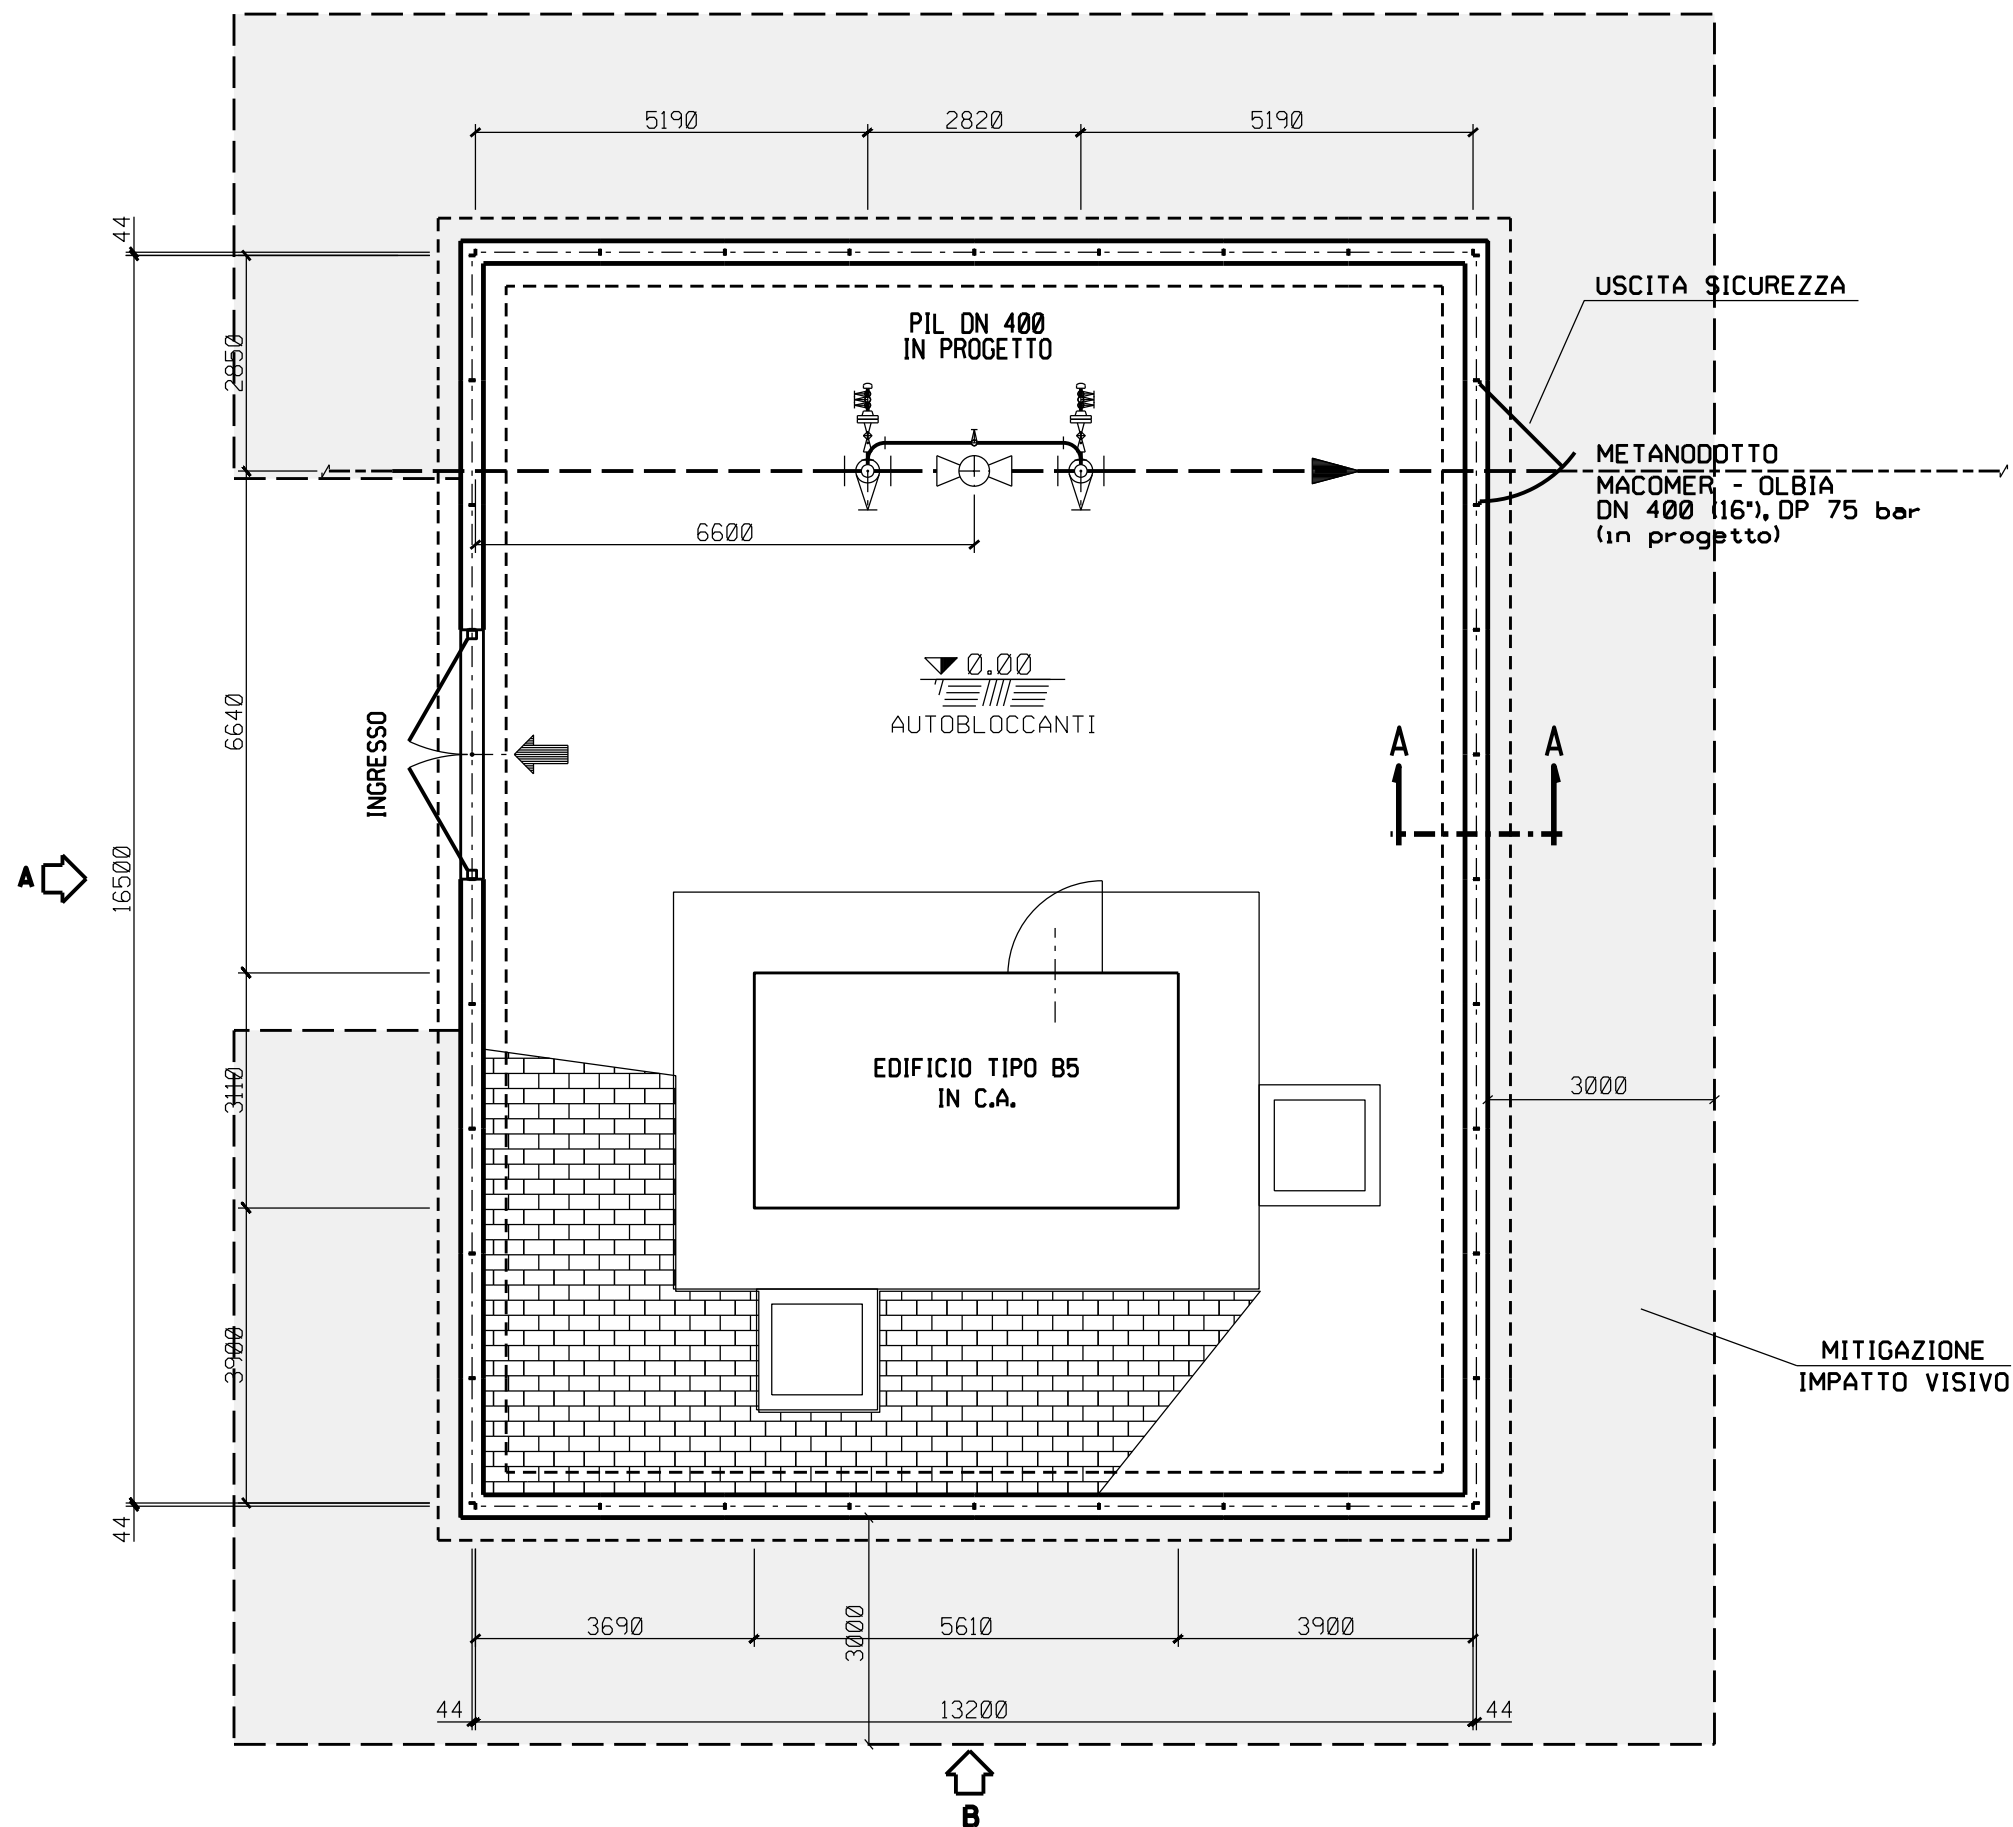


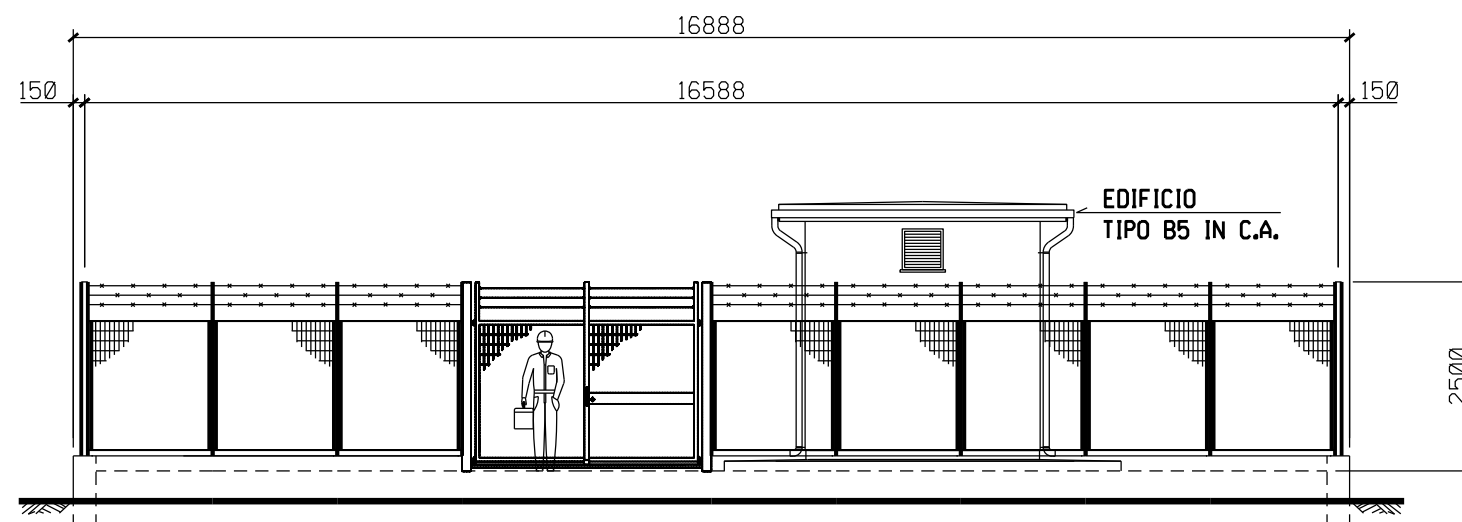

PROSPETTO A

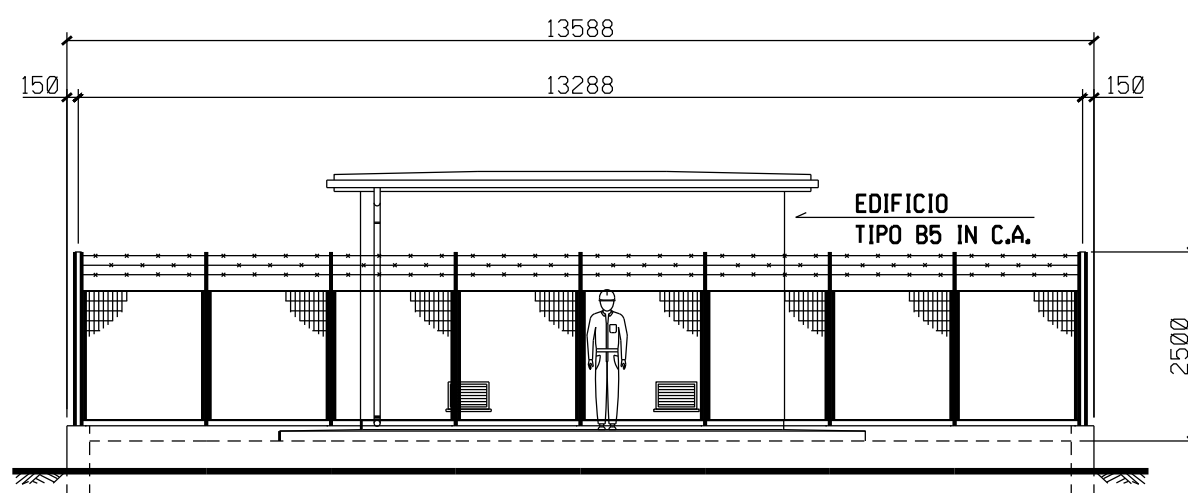

PROSPETTO B

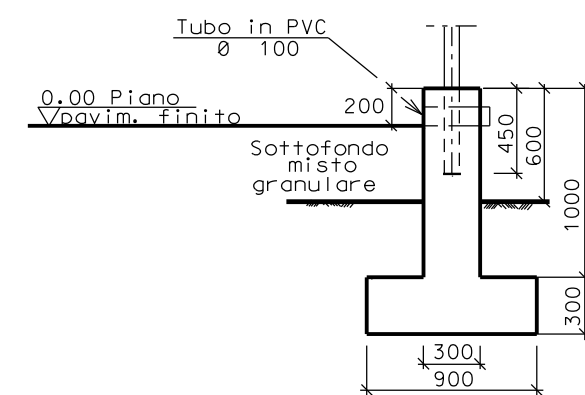

SEZIONE A - A

