






DOCUMENTI DI RIFERIMENTO	N.

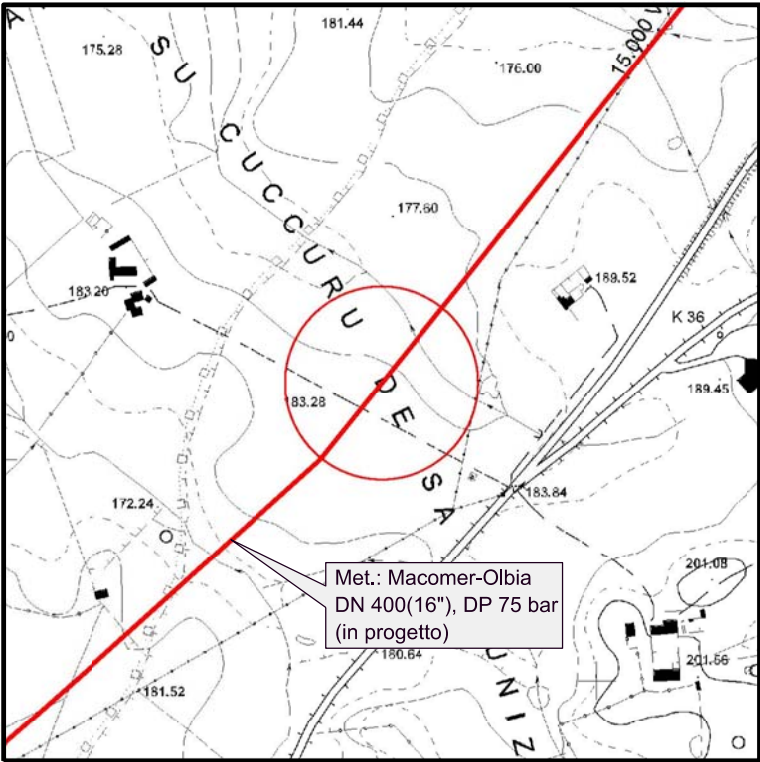


COROGRAFIA 1:10000  
CTR 461090

1	Marzo 2018	REVISIONE	AMORUSO	BRUNETTI	CAFFARELLI
0	Giugno 2017	EMISSIONE	AMORUSO	BRUNETTI	SCIOSCI
Rev.	DATA	DESCRIZIONE	ELABORATO	VERIFICATO	APPROVATO
CLIENTE		PROGETTISTA	WBS NR/ COD. TEE		UNITA' N°
			COMMESSA SAIPEM 023068		000
METANIZZAZIONE SARDEGNA Metanodotto: MACOMER - OLBIA DN 400(16"), DP 75 bar			DIS. N. LC-D-83621		
			REVISIONE 1		
			FG 1 DI 3		
PUNTO DI INTERCETTAZIONE DI DERIVAZIONE IMPORTANTE - PIDI n 7 Loc. "SU CUCCURU DE SA PRUNIZZA"			SCALA		

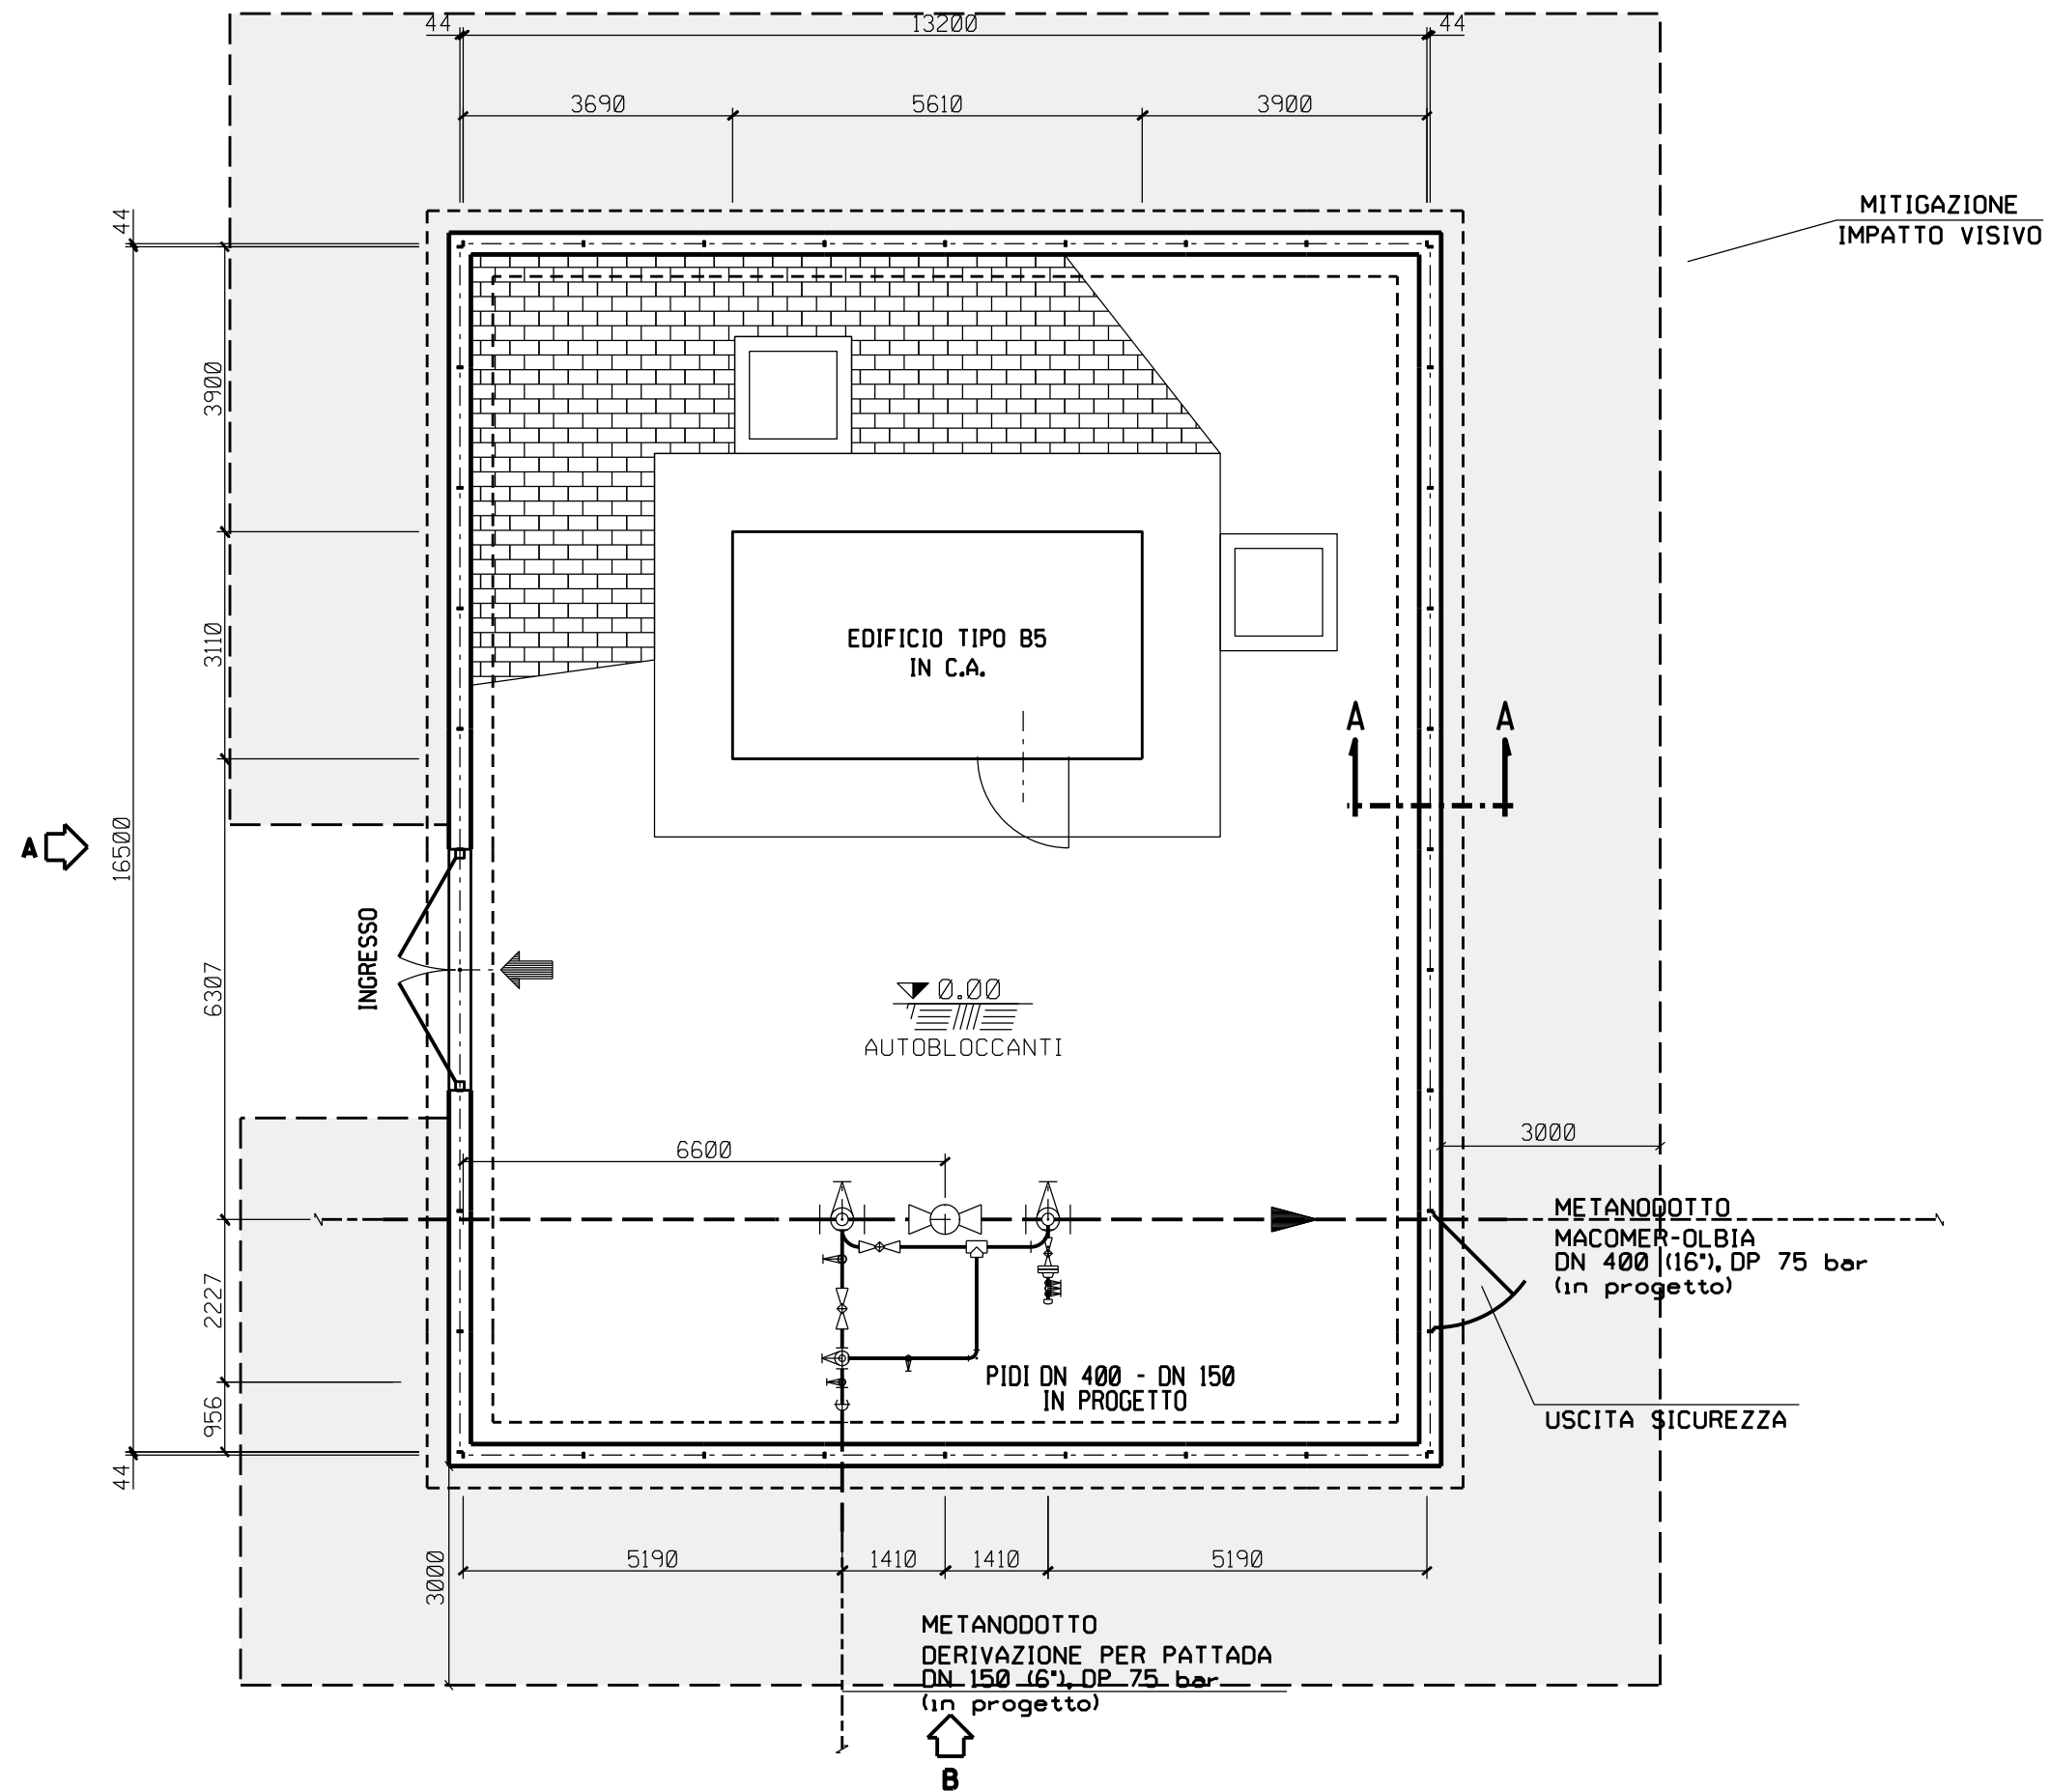


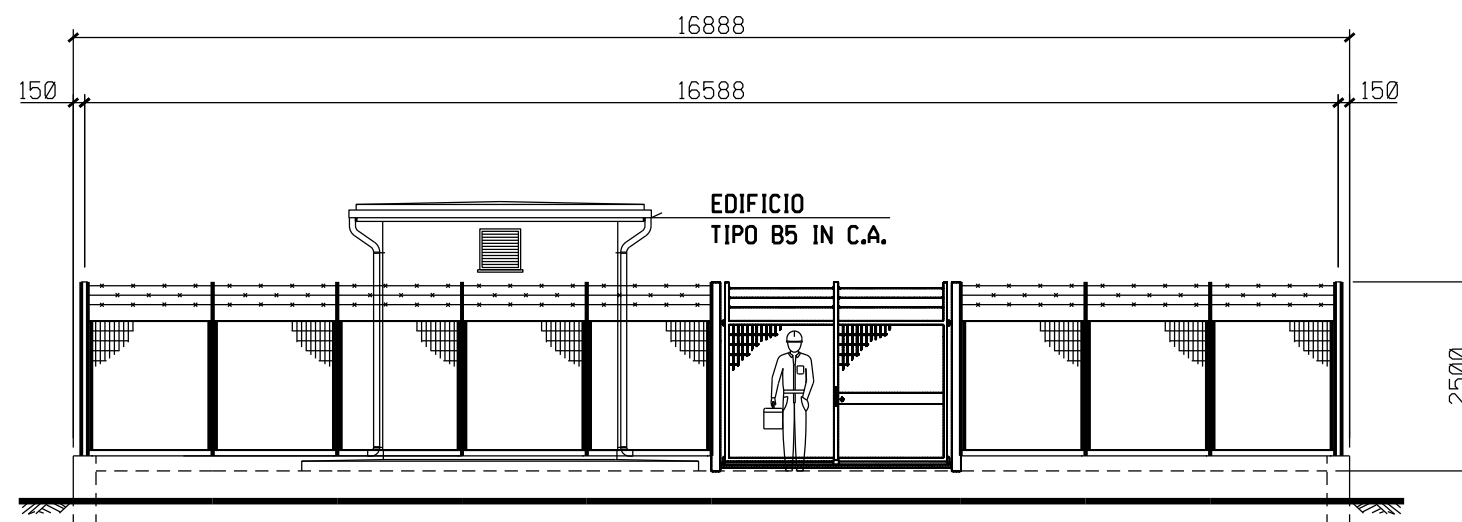

PROSPETTO A

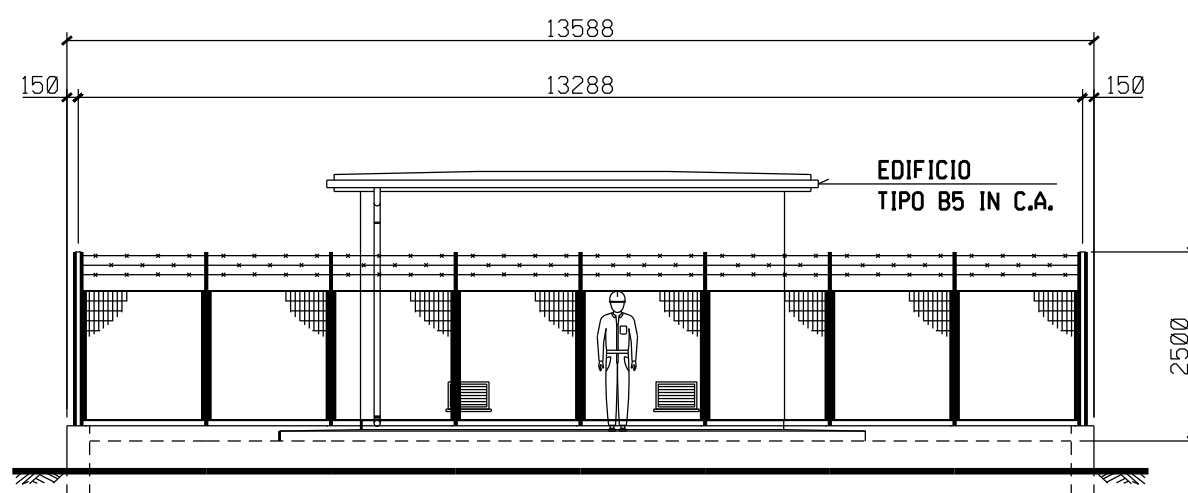

PROSPETTO B

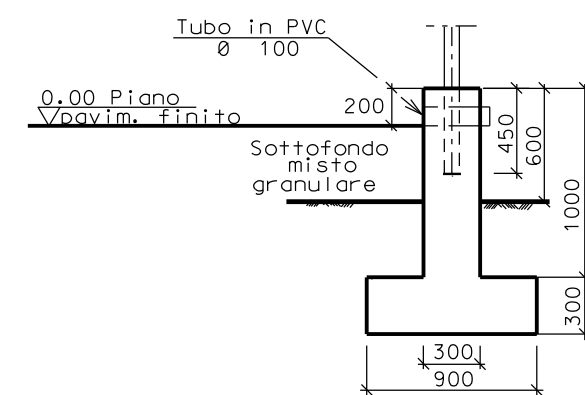

SEZIONE A - A

