


DOCUMENTI DI RIFERIMENTO	N.

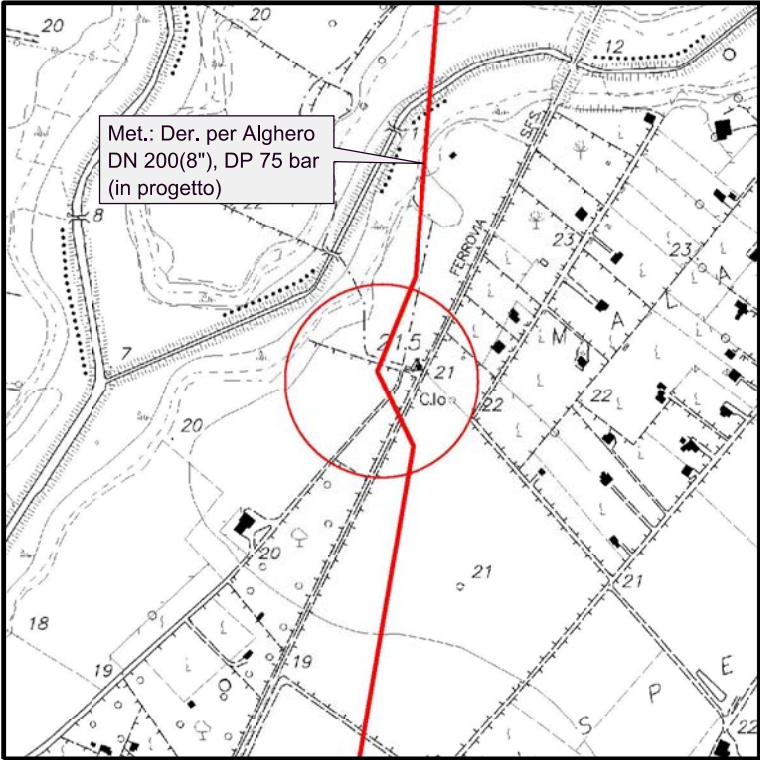

COROGRAFIA 1:10000
CTR 459130

1	Marzo 2018	REVISIONE	AMORUSO	BRUNETTI	CAFFARELLI
0	Giugno 2017	EMISSIONE	AMORUSO	BRUNETTI	SCIOSCI
Rev.	DATA	DESCRIZIONE	ELABORATO	VERIFICATO	APPROVATO
CLIENTE		PROGETTISTA	WBS NR/ COD. TEE COMMESSA SAIPEM 023068		UNITA' N° 000
METANIZZAZIONE SARDEGNA Metanodotto: DERIVAZIONE PER ALGHERO DN 200(8''), DP 75 bar			DIS. N. LC-D-83631		
			REVISIONE 1		
PUNTO DI INTERCETTAZIONE DI LINEA - PIL n. 2 Loc. "FIGURUJA"			FG. 1	DI 2	
			SCALA		





(PUNTO DI INTERCETTAZIONE DI LINEA)
PIL n. 2


WBS NR/ COD. TEC	Fg. 2 di 2
COMMESSA SAIPEM 023068	UNITA' N. 000
LC-D- 83631	

-PIANTA E PROSPETTI-


MITIGAZIONE
IMPATTO VISIVO

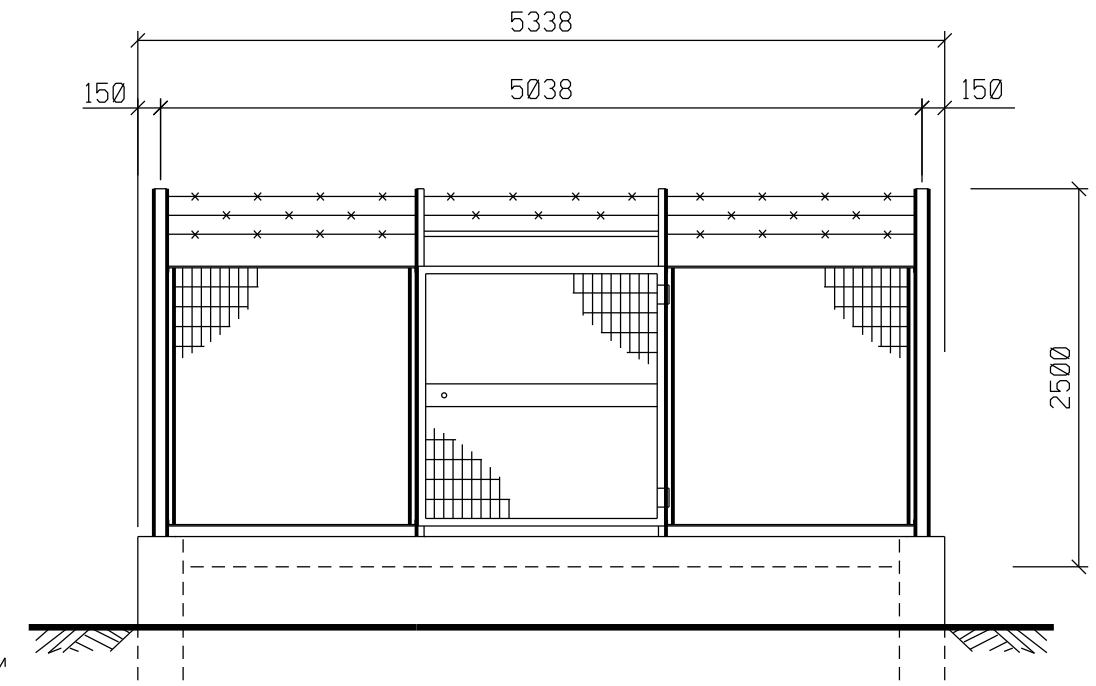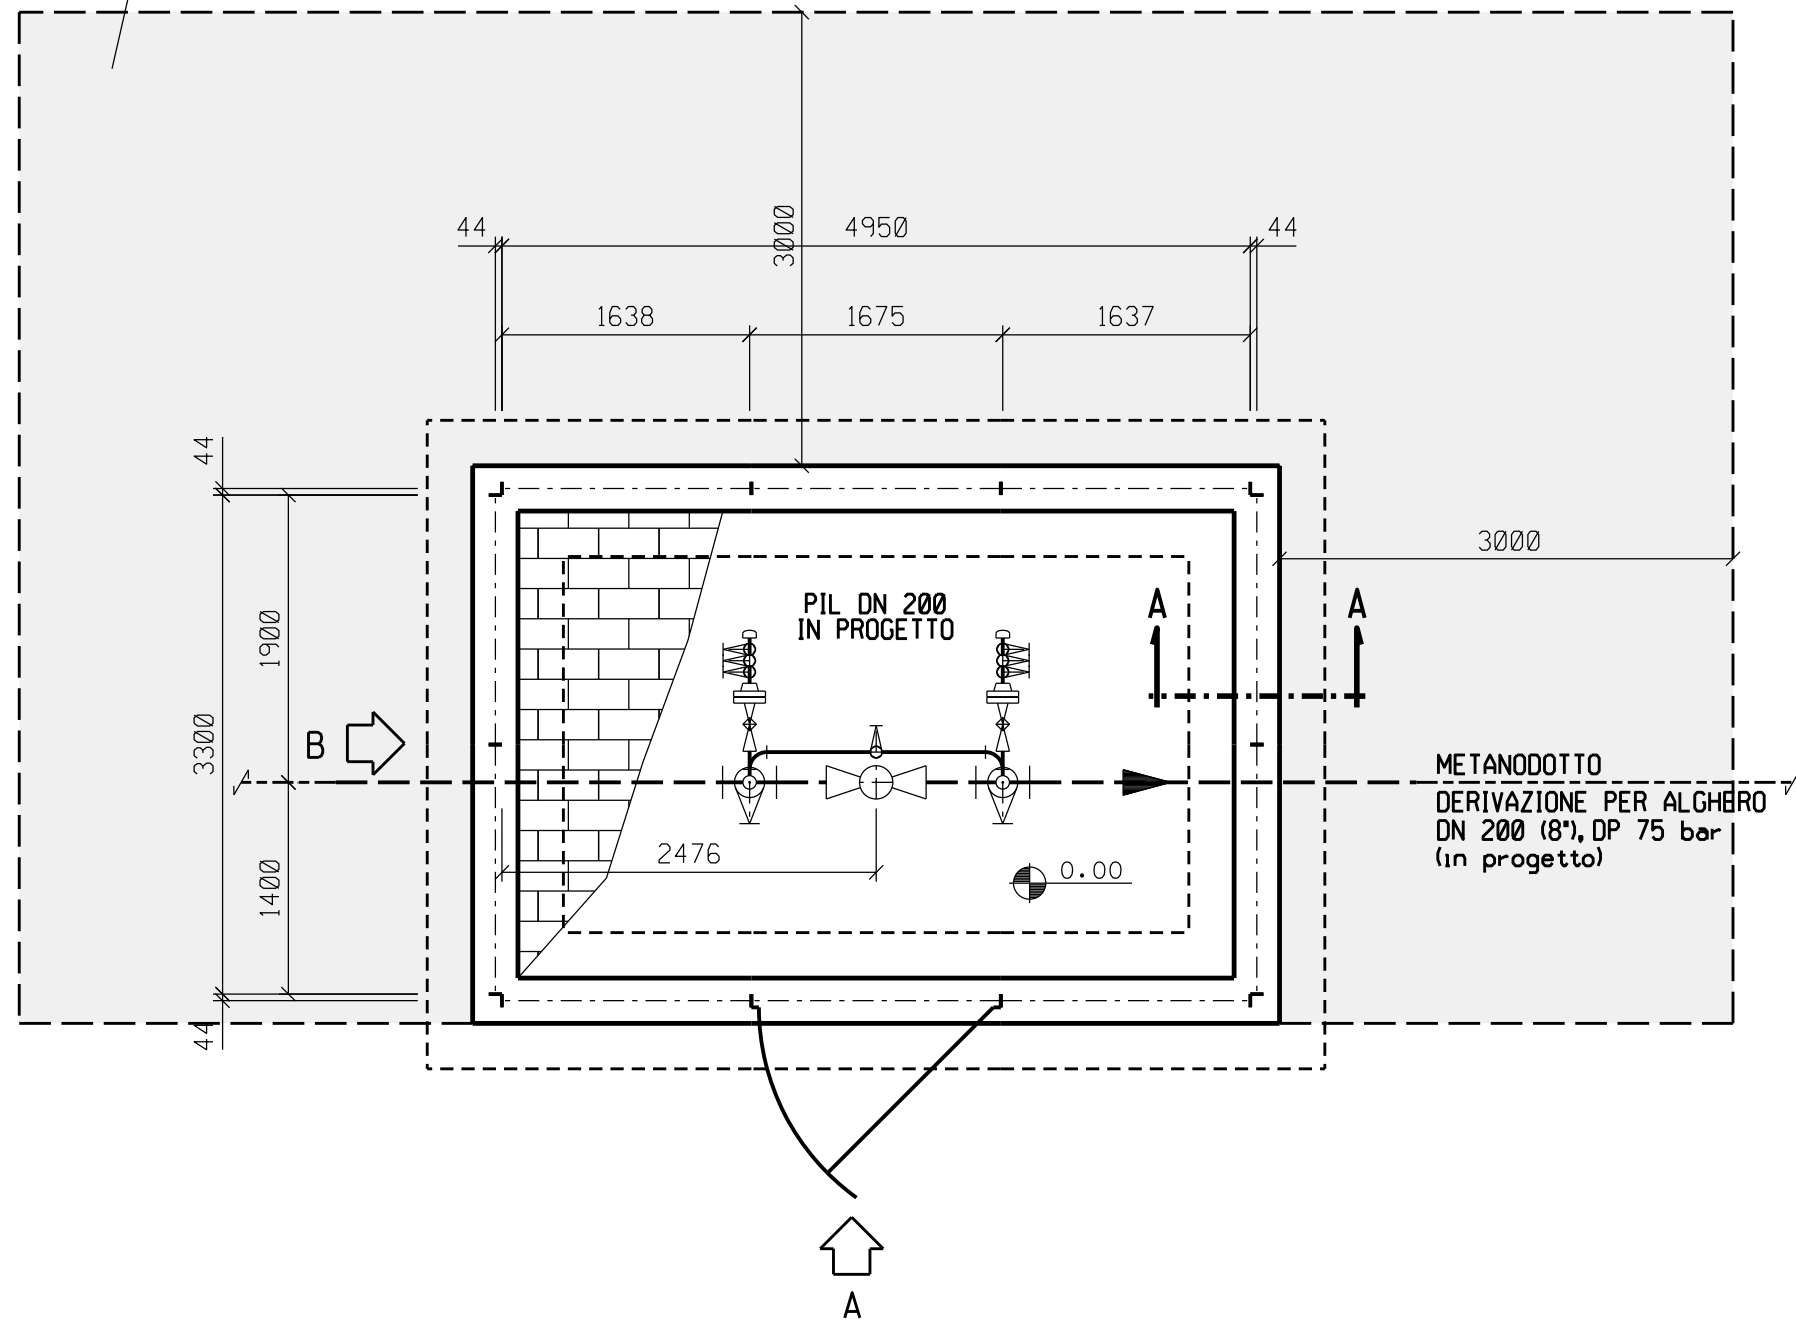

PROSPETTO A

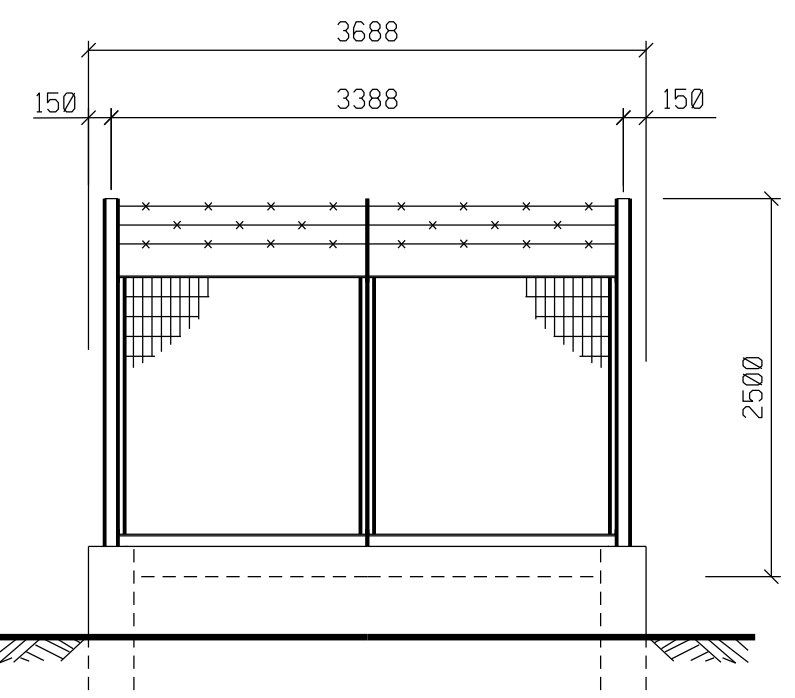

PROSPETTO B

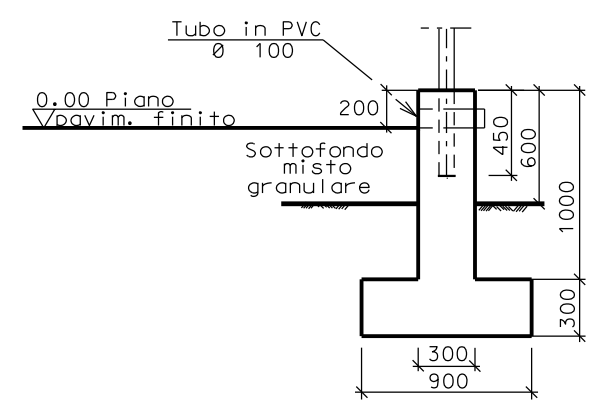

SEZIONE A - A

