







DOCUMENTI DI RIFERIMENTO	N.

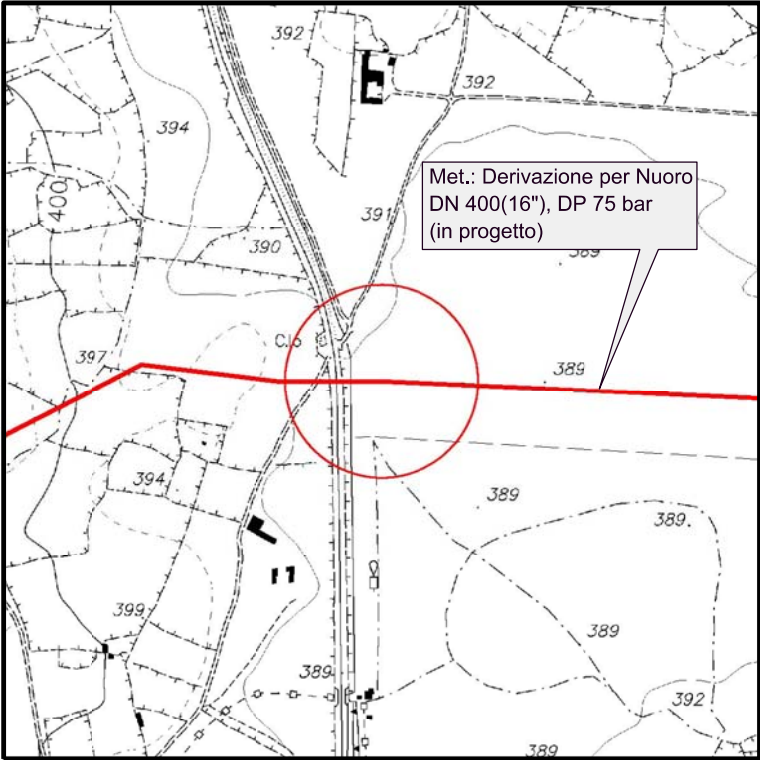


COROGRAFIA 1:10000  
CTR 498140

1	Marzo 2018	REVISIONE	AMORUSO		BRUNETTI	CAFFARELLI	
0	Giugno 2017	EMISSIONE	AMORUSO		BRUNETTI	SCIOSCI	
Rev.	DATA	DESCRIZIONE		ELABORATO	VERIFICATO	APPROVATO	
CLIENTE			PROGETTISTA			WBS NR/ COD. TEE.	UNITA' N°  000
					COMMESSA SAIPEM 023068		
METANIZZAZIONE SARDEGNA Metanodotto: DERIVAZIONE PER NUORO DN 400 (16"), DP 75 bar				DIS. N.  LC-D-83636			
				REVISIONE  1			
PUNTO DI INTERCETTAZIONE DI LINEA - PIL n 2 Loc. "SA MATTA DE SA IDE"				FG  1			DI  3
				SCALA			

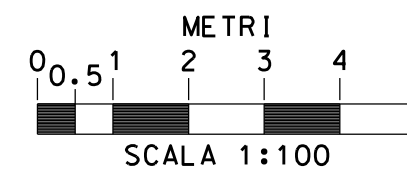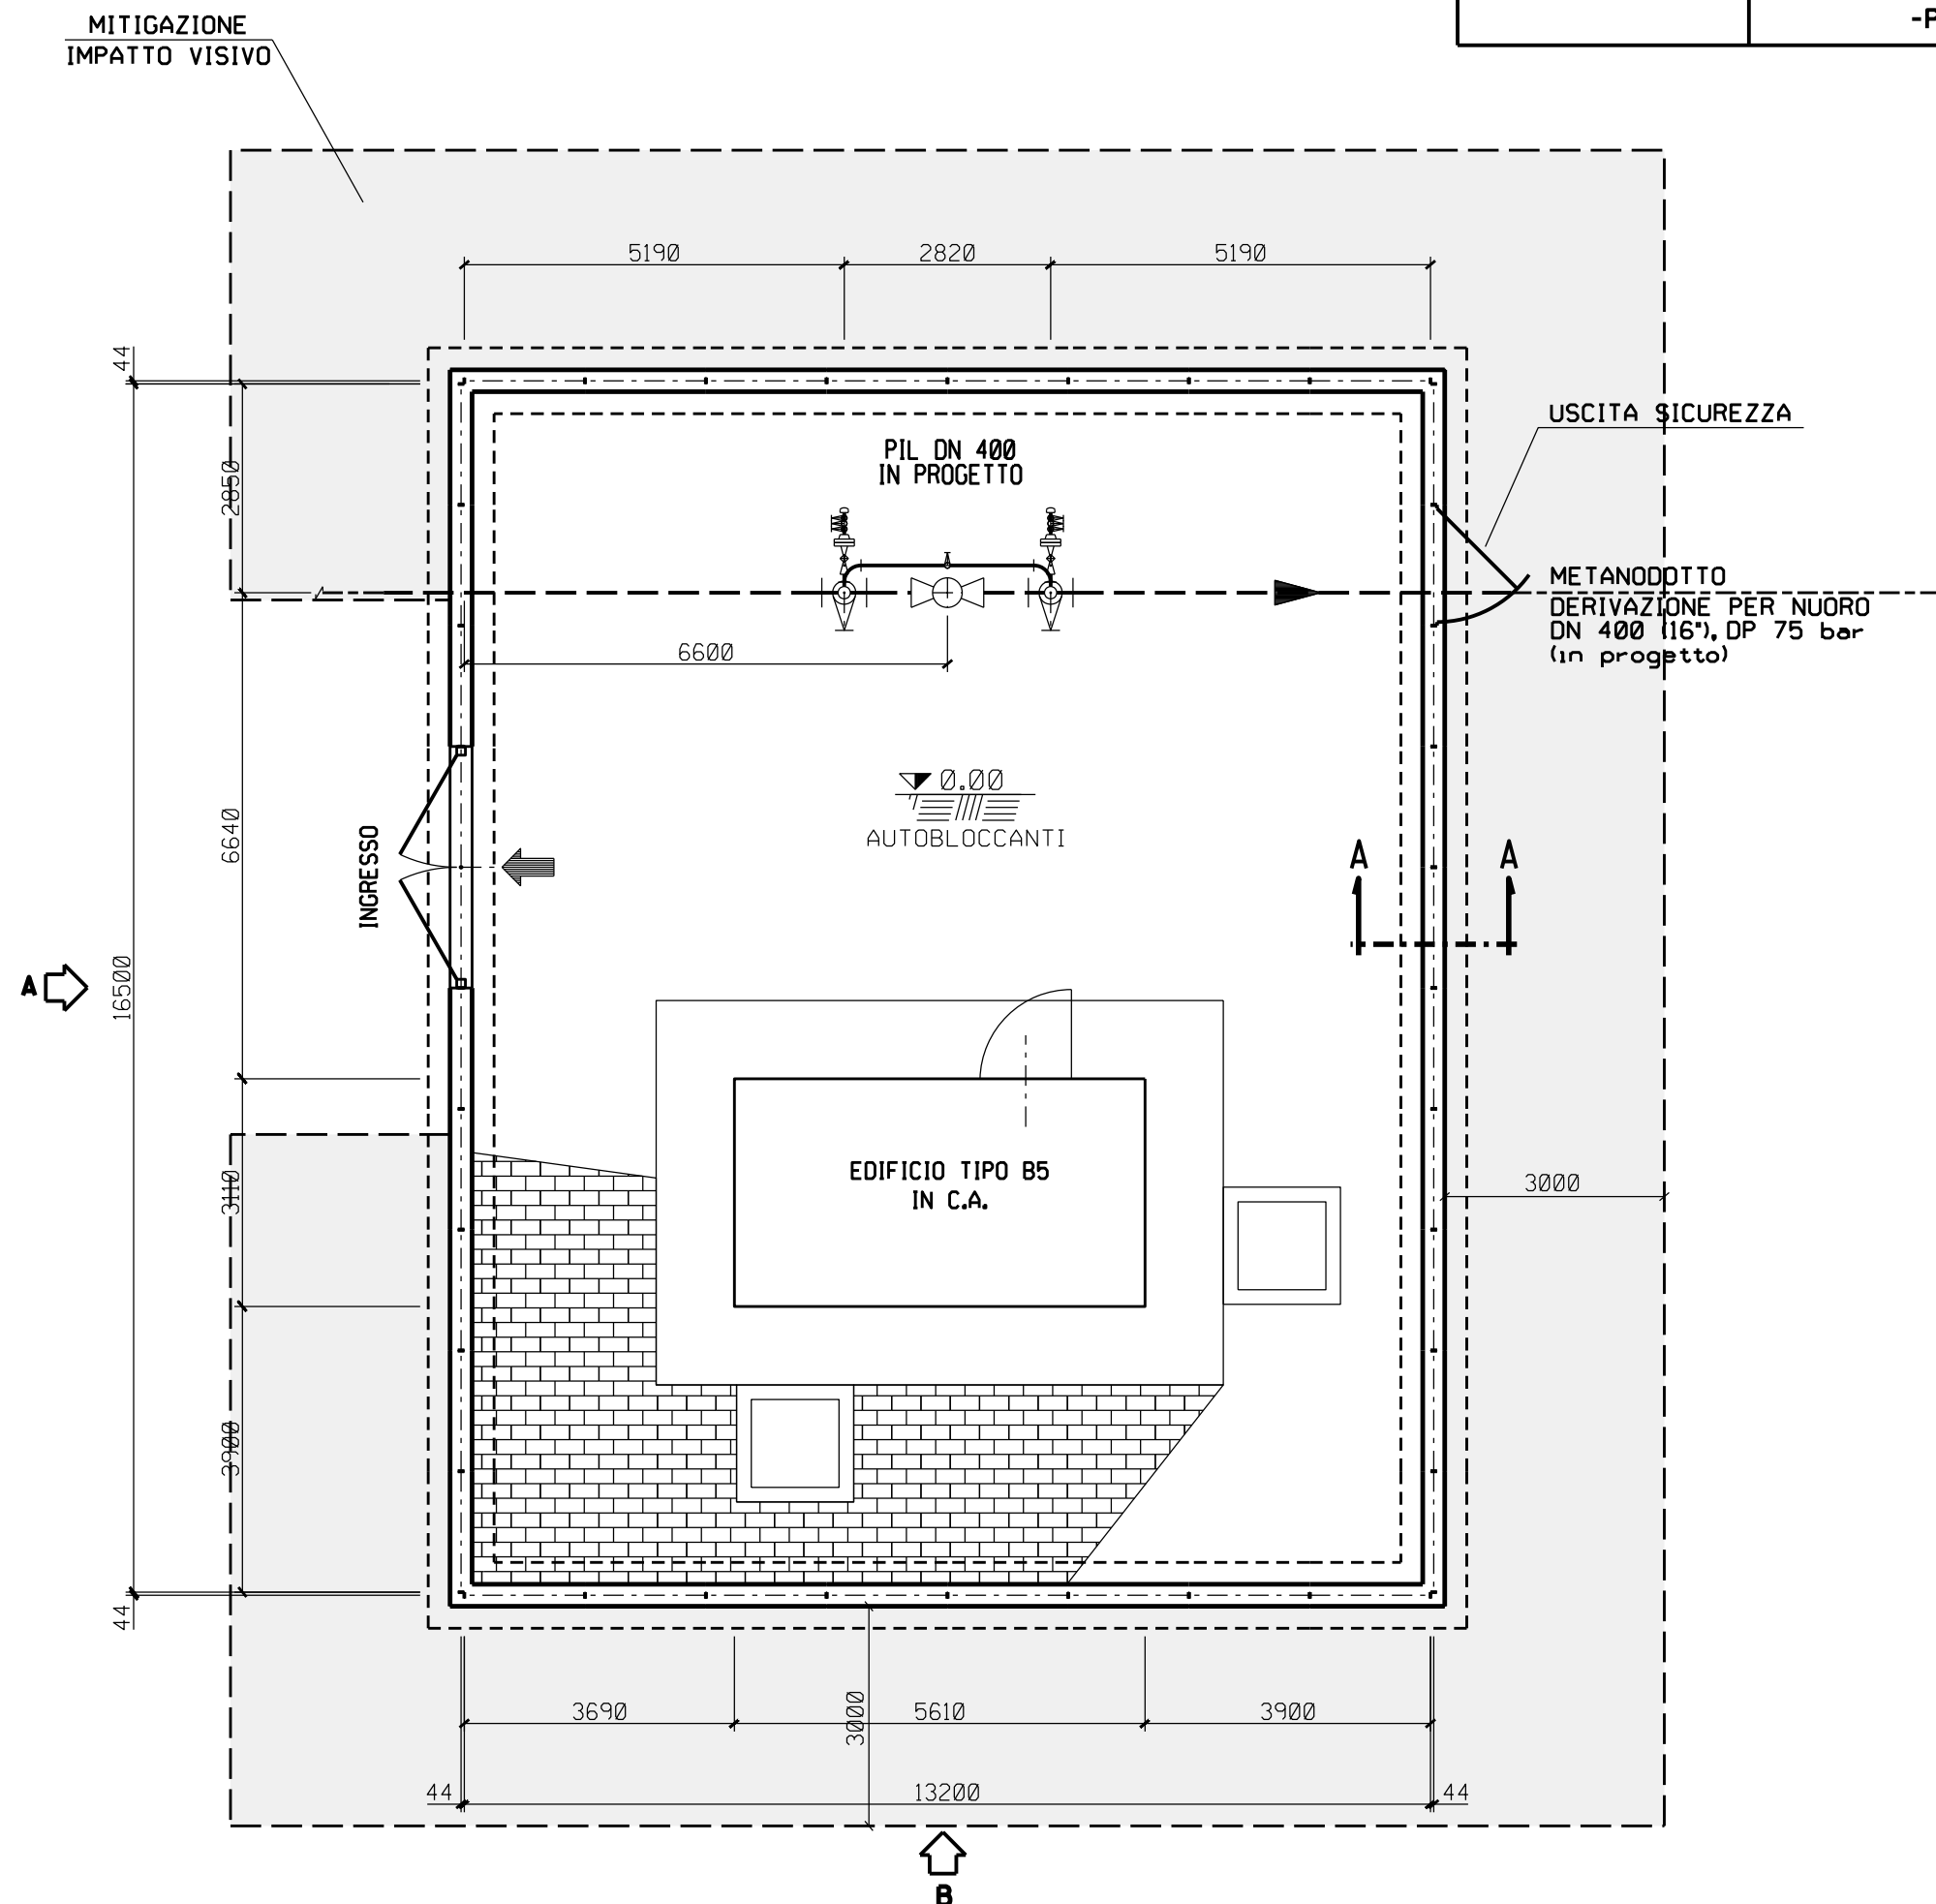


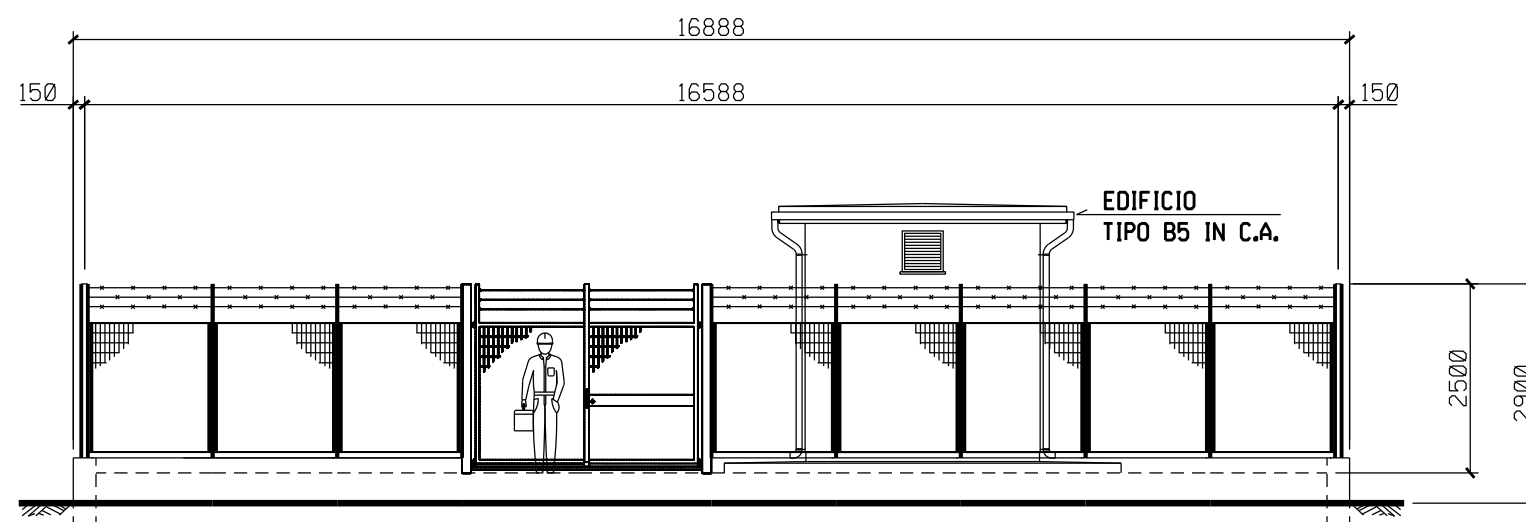

PROSPETTO A

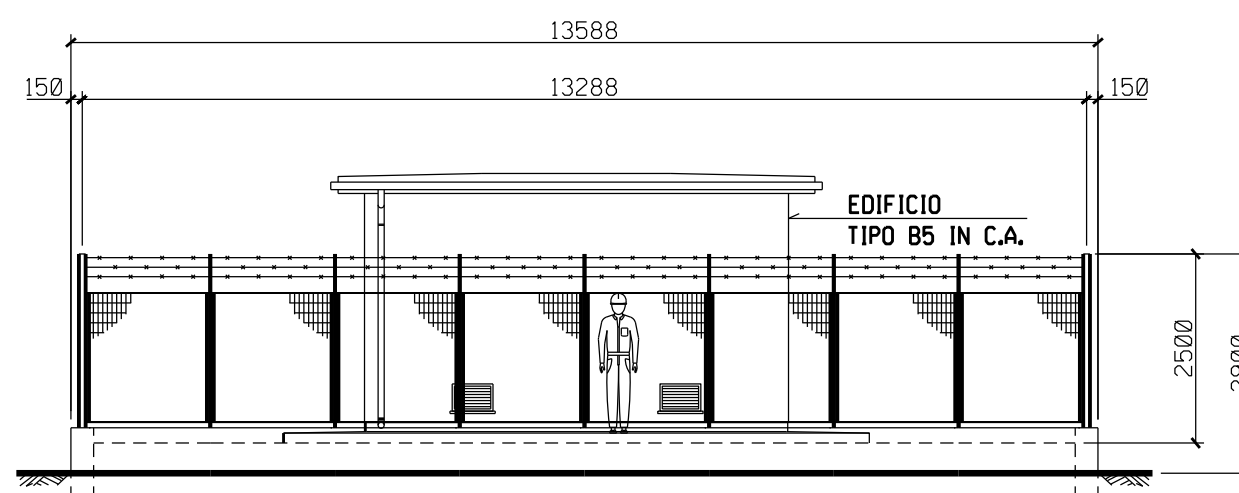

PROSPETTO B

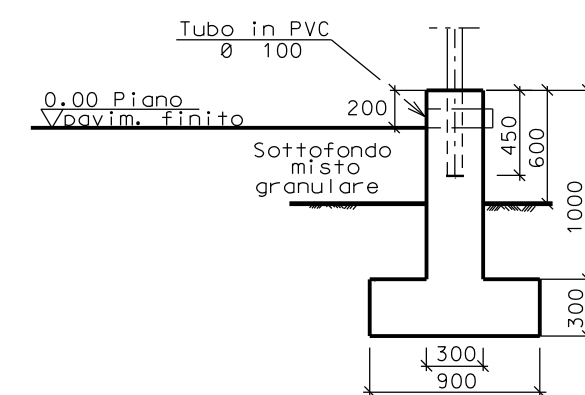

SEZIONE A - A

