



| DOCUMENTI DI RIFERIMENTO | N. |
|--------------------------|----|
|                          |    |
|                          |    |

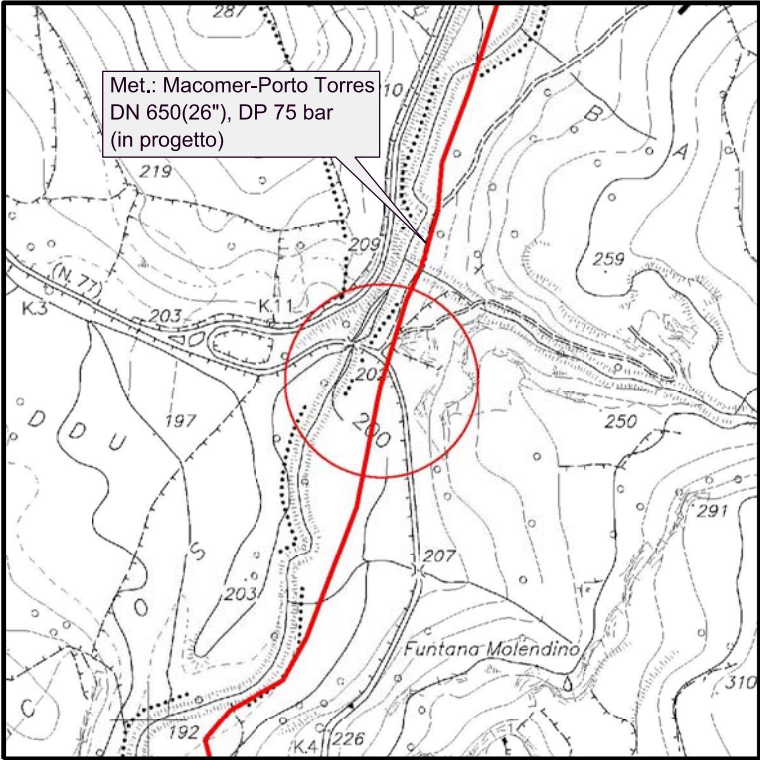



COROGRAFIA 1:10000  
CTR 479120

| 1       | Marzo 2018  | REVISIONE   | AMORUSO  | BRUNETTI   | CAFFARELLI       |
|---------|-------------|---|--|------------|------------------|
| 0       | Giugno 2017 | EMISSIONE   | AMORUSO  | BRUNETTI   | SCIOSCI          |
| Rev.    | DATA        | DESCRIZIONE   | ELABORATO  | VERIFICATO | APPROVATO        |
| CLIENTE |             | PROGETTISTA   | WBS NR/<br>COD. TEE<br>COMMESSA SAIPEM<br>023068 |            | UNITA' N°<br>000 |
|         |             |   | DIS. N.<br>LC-D-83608                            |            |                  |
|         |             |   | REVISIONE 1                                      |            |                  |
|         |             | PUNTO DI INTERCETTAZIONE DI LINEA - PIL n. 9<br>Loc. "CASCINA DONNIGAZZA" | FG. 1  | DI 3       |                  |
|         |             |   | SCALA  |            |                  |

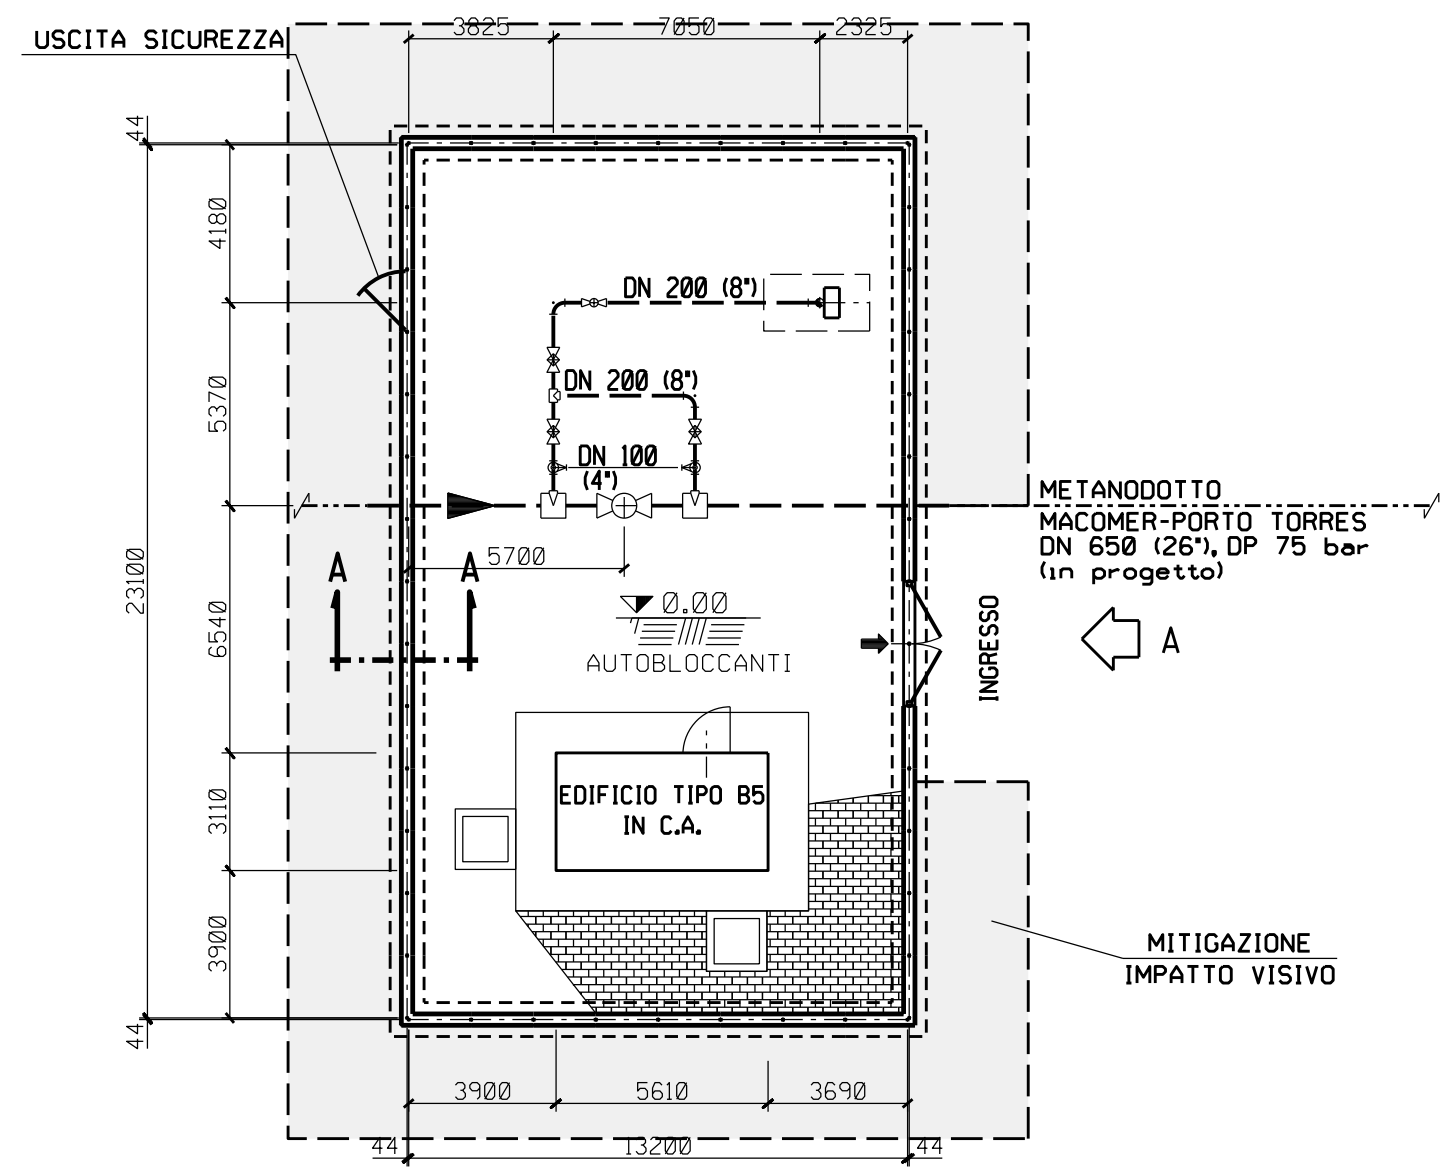


PIANTA

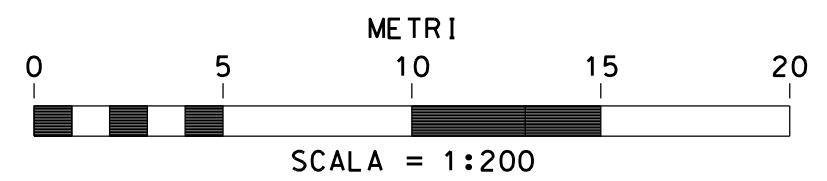


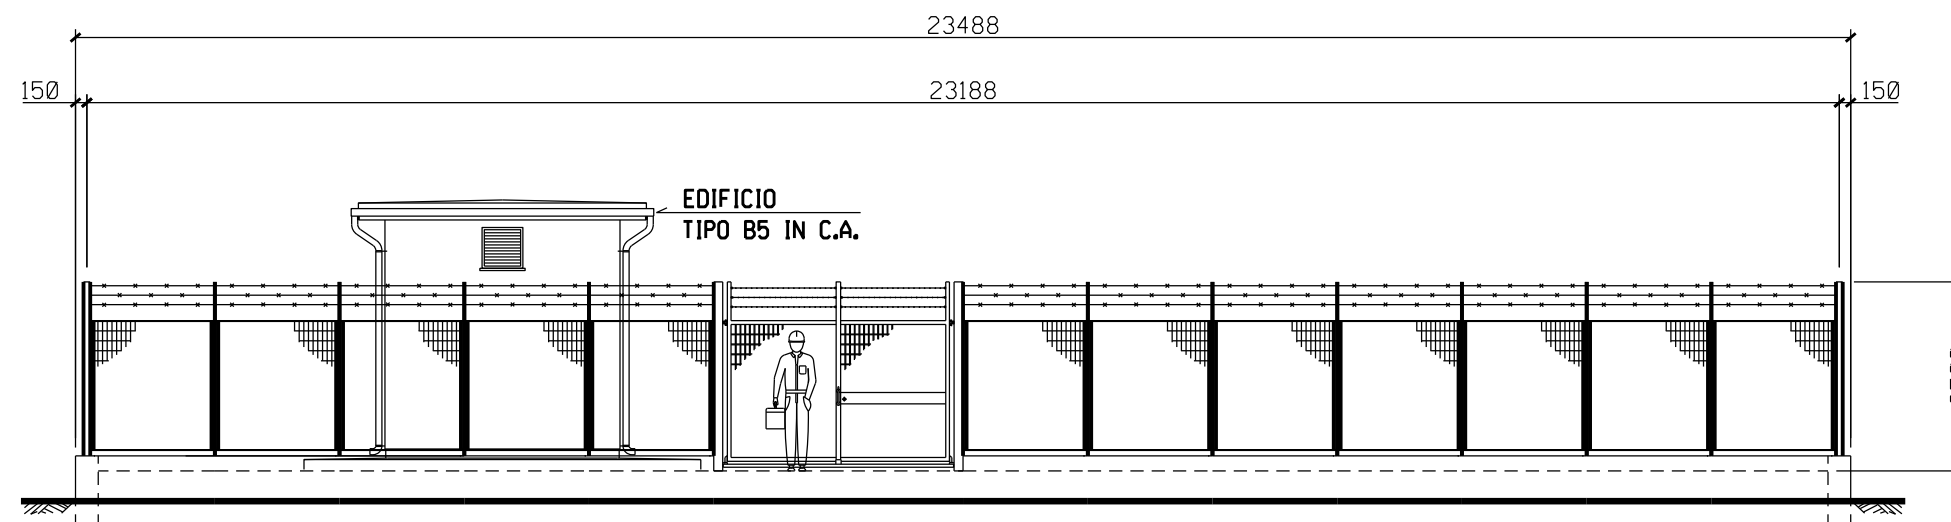

PROSPETTO A

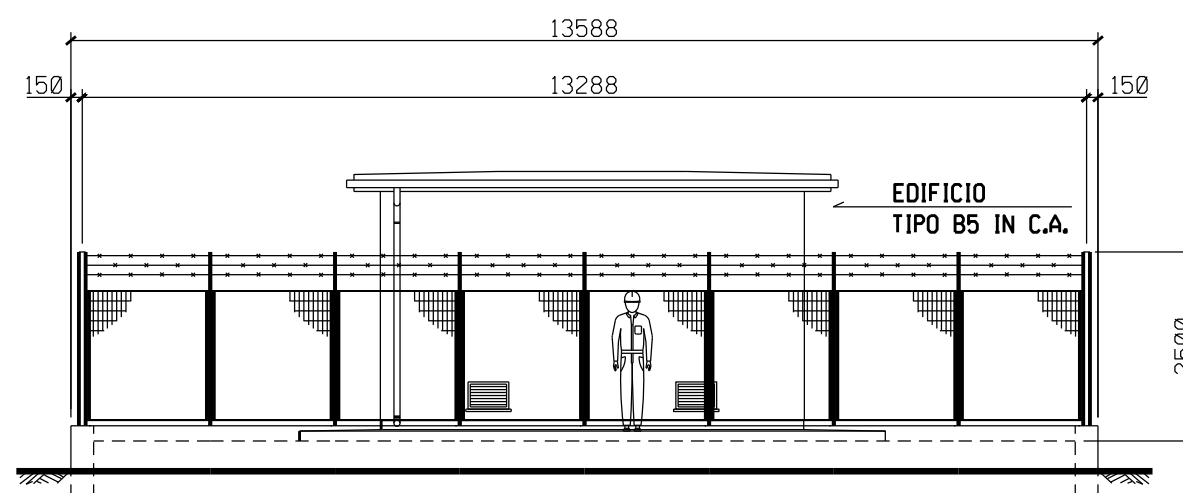

PROSPETTO B

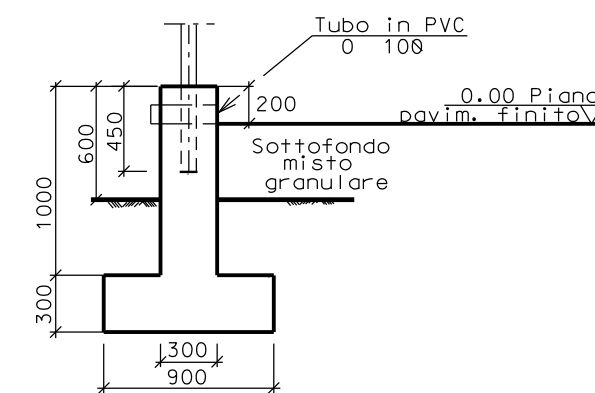

SEZIONE A - A

