




DOCUMENTI DI RIFERIMENTO	N.

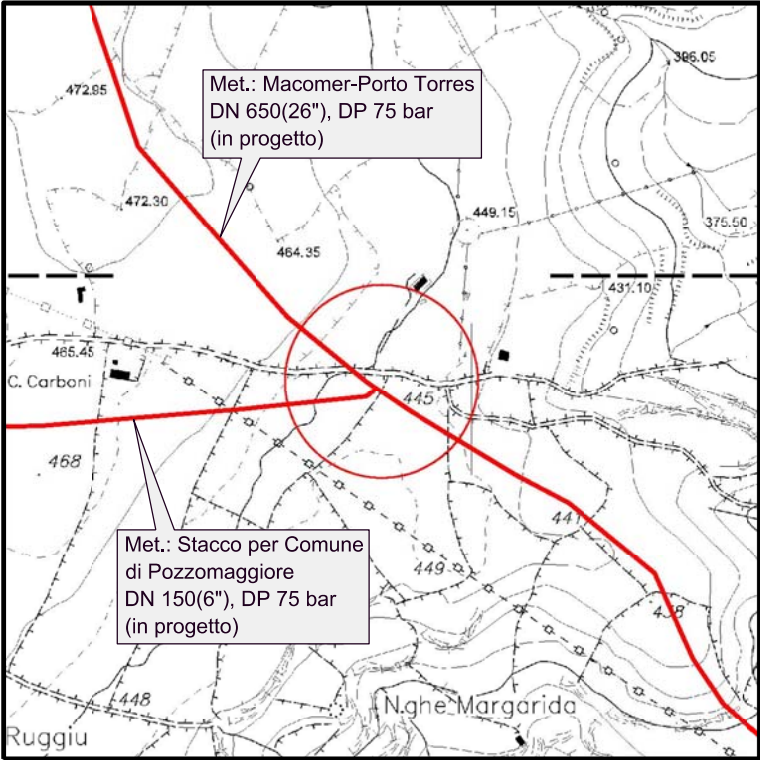


COROGRAFIA 1:10000
CTR 498010


1	Marzo 2018	REVISIONE	AMORUSO	BRUNETTI	CAFFARELLI
0	Giugno 2017	EMISSIONE	AMORUSO	BRUNETTI	SCIOSCI
Rev.	DATA	DESCRIZIONE	ELABORATO	VERIFICATO	APPROVATO
CLIENTE		PROGETTISTA	WBS NR/ COD. TEE COMMESSA SAIPEM 023068		UNITA' N° 000
			DIS. N. LC-D-83607		
			REVISIONE 1		
		PUNTO DI INTERCETTAZIONE DI DERIVAZIONE IMPORTANTE - PIDI n. 8 Loc. "CASCINA CARBONI"	FG 1	DI 3	
			SCALA		

PIANTA

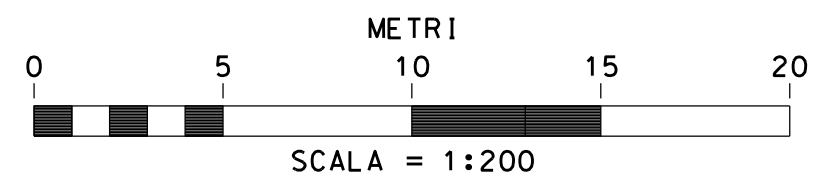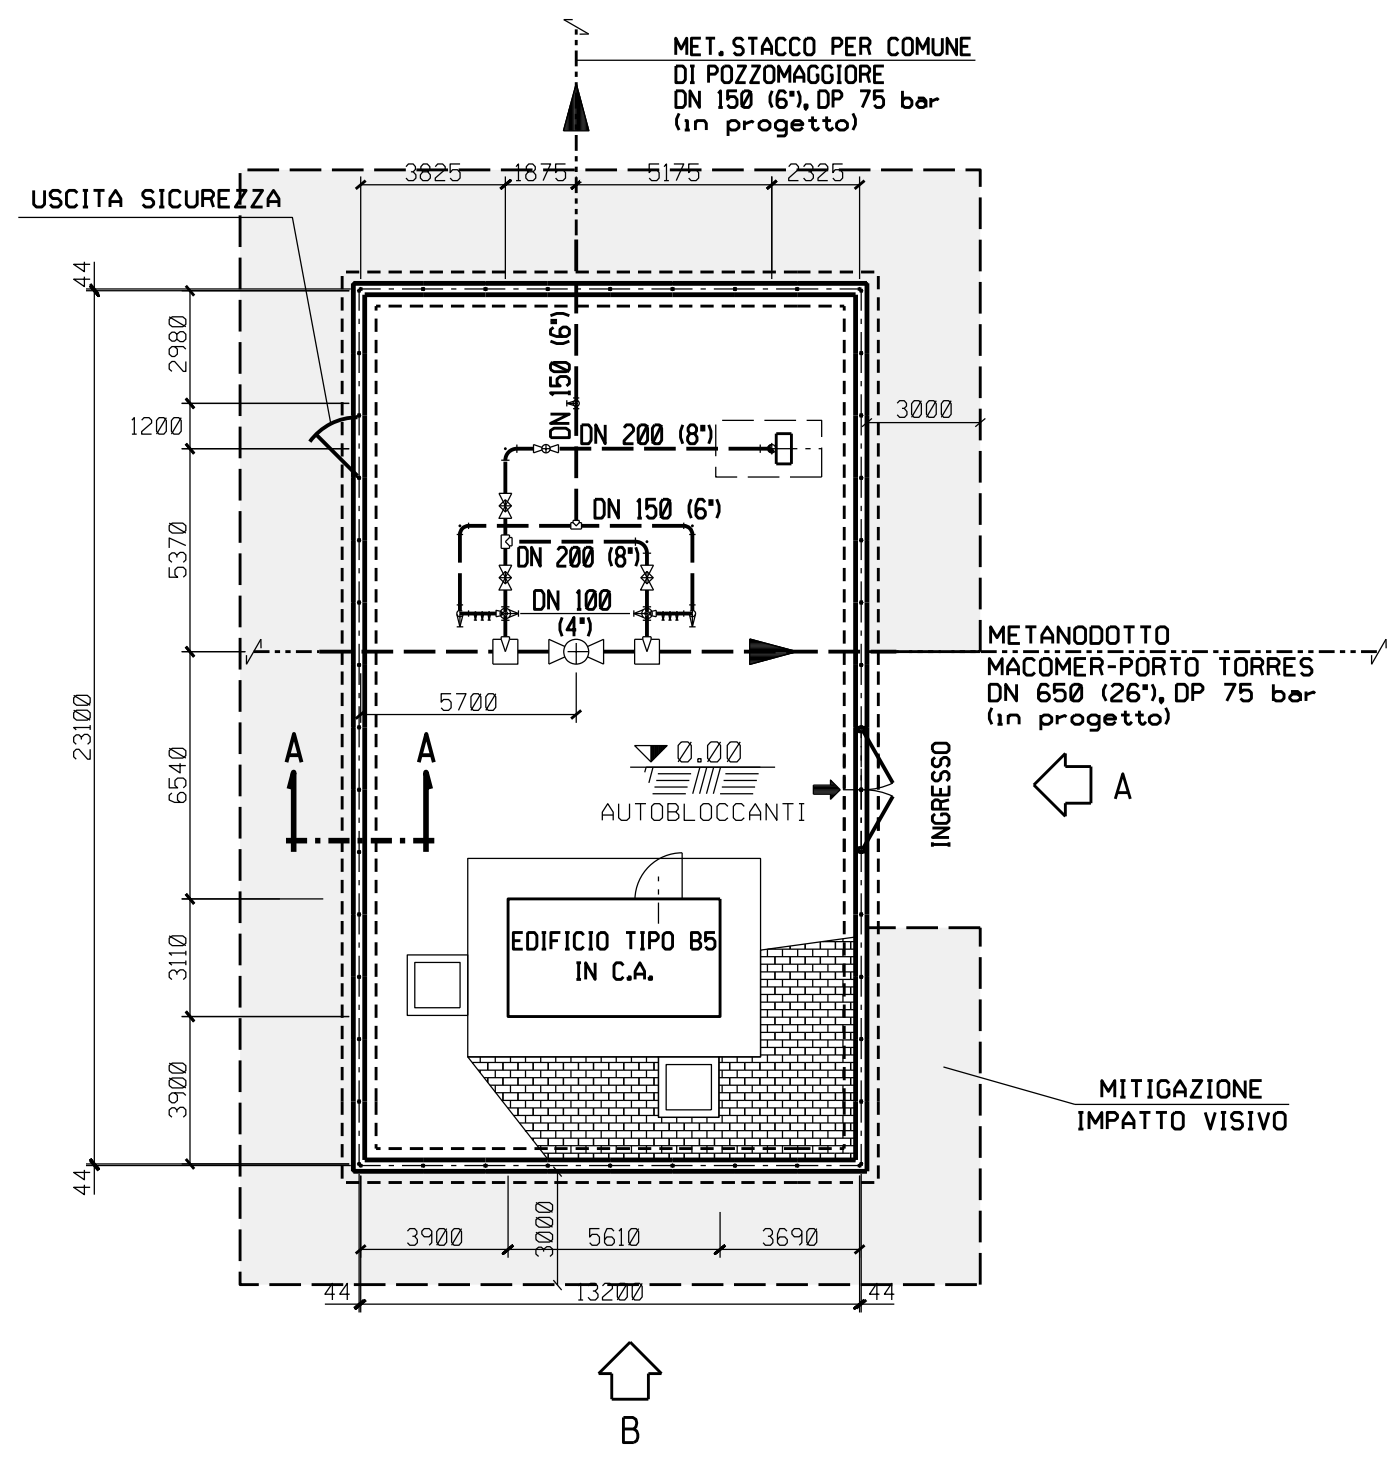


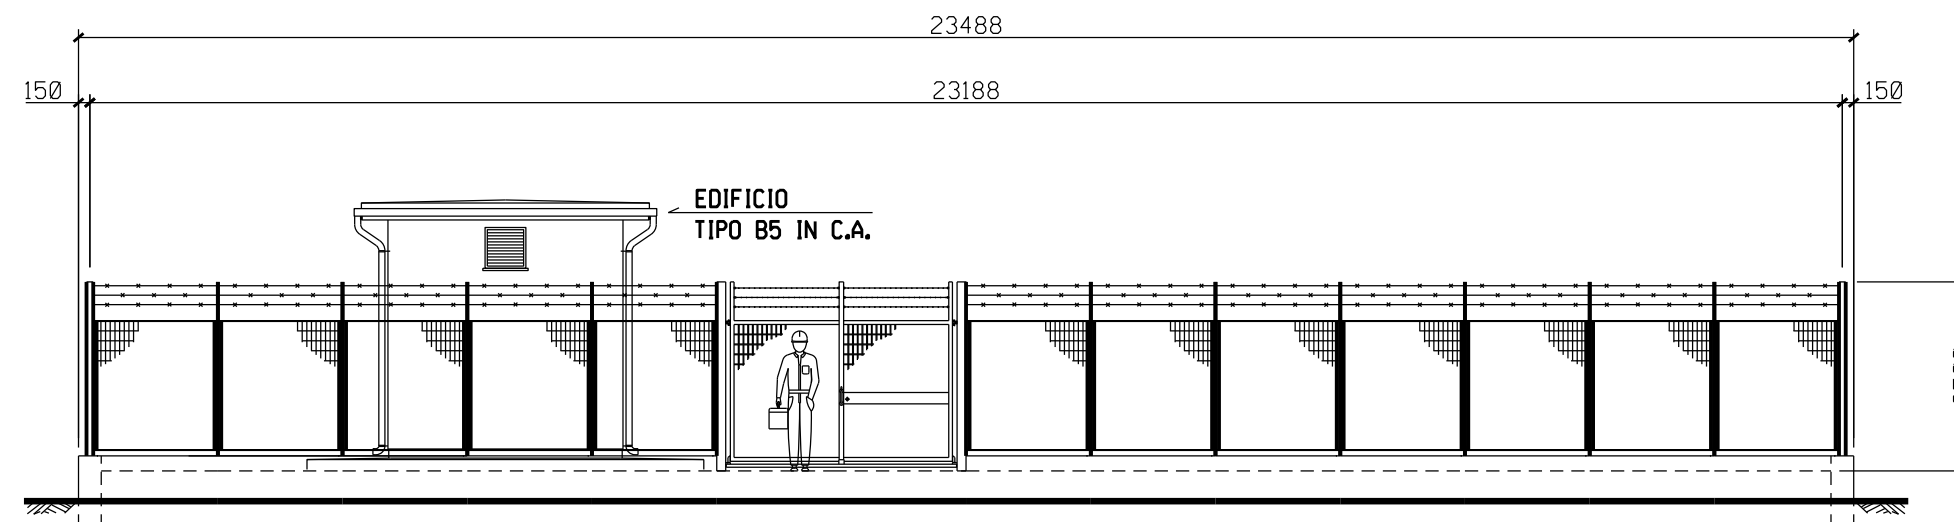

PROSPETTO A

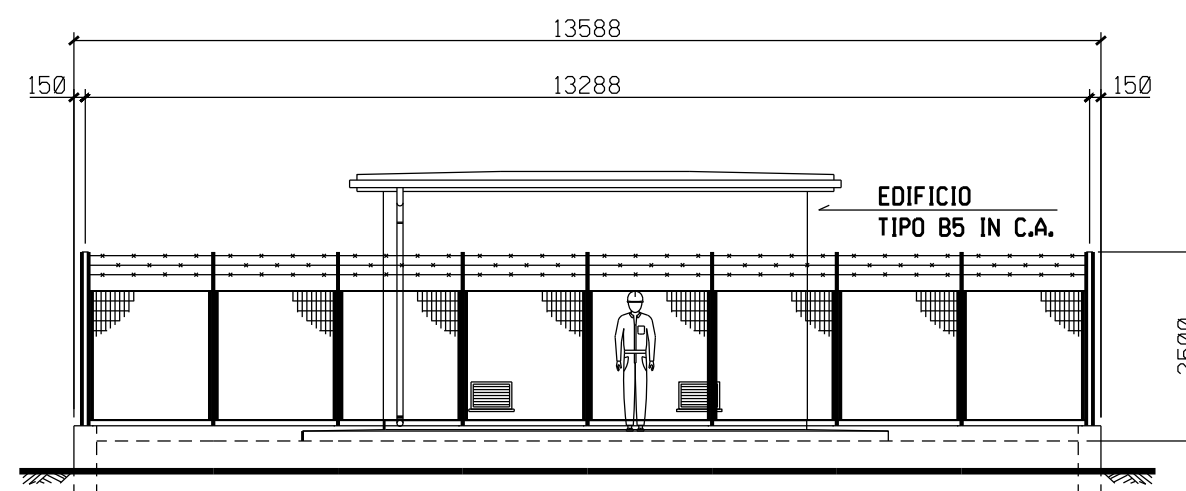

PROSPETTO B

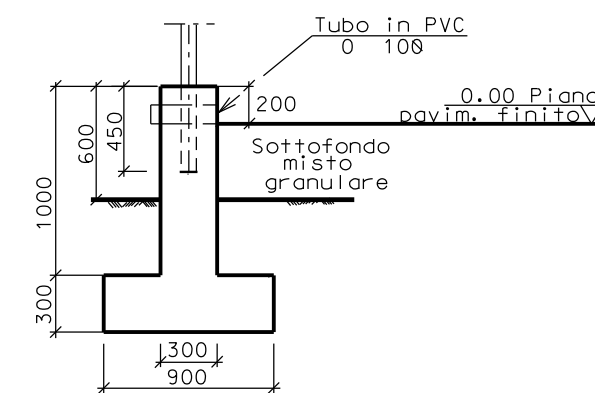

SEZIONE A - A

