


DOCUMENTI DI RIFERIMENTO	N.

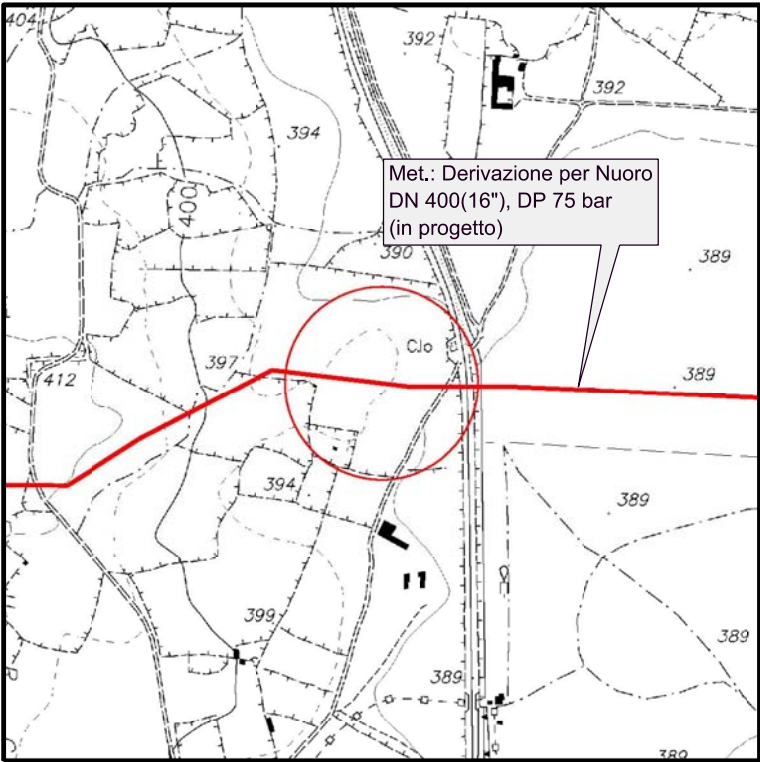

COROGRAFIA 1:10000  
CTR 498140



1	Marzo 2018	REVISIONE	AMORUSO	BRUNETTI	CAFFARELLI
0	Giugno 2017	EMISSIONE	AMORUSO	BRUNETTI	SCIOSCI
Rev.	DATA	DESCRIZIONE	ELABORATO	VERIFICATO	APPROVATO
CLIENTE		PROGETTISTA	WBS NR/ COD. TEE COMMESSA SAIPEM 023068		UNITA' N° 000
METANIZZAZIONE SARDEGNA Metanodotto: DERIVAZIONE PER NUORO DN 400 (16"), DP 75 bar			DIS. N. LC-D- 83635		
			REVISIONE 1		
PUNTO DI INTERCETTAZIONE DI LINEA - PIL n 1 Loc. "SA MATTA DE SA IDE"			FG. 1	DI 3	
			SCALA		




( PUNTO DI INTERCETTAZIONE DI LINEA )  
PIL n. 1


WBS NR/ COD. TEC	Fg. 2 di 3
COMMESSA SAIPEM 023068	UNITA' N. 000
LC-D- 83635	

-PIANTA E PROSPETTI-

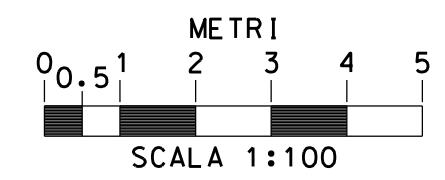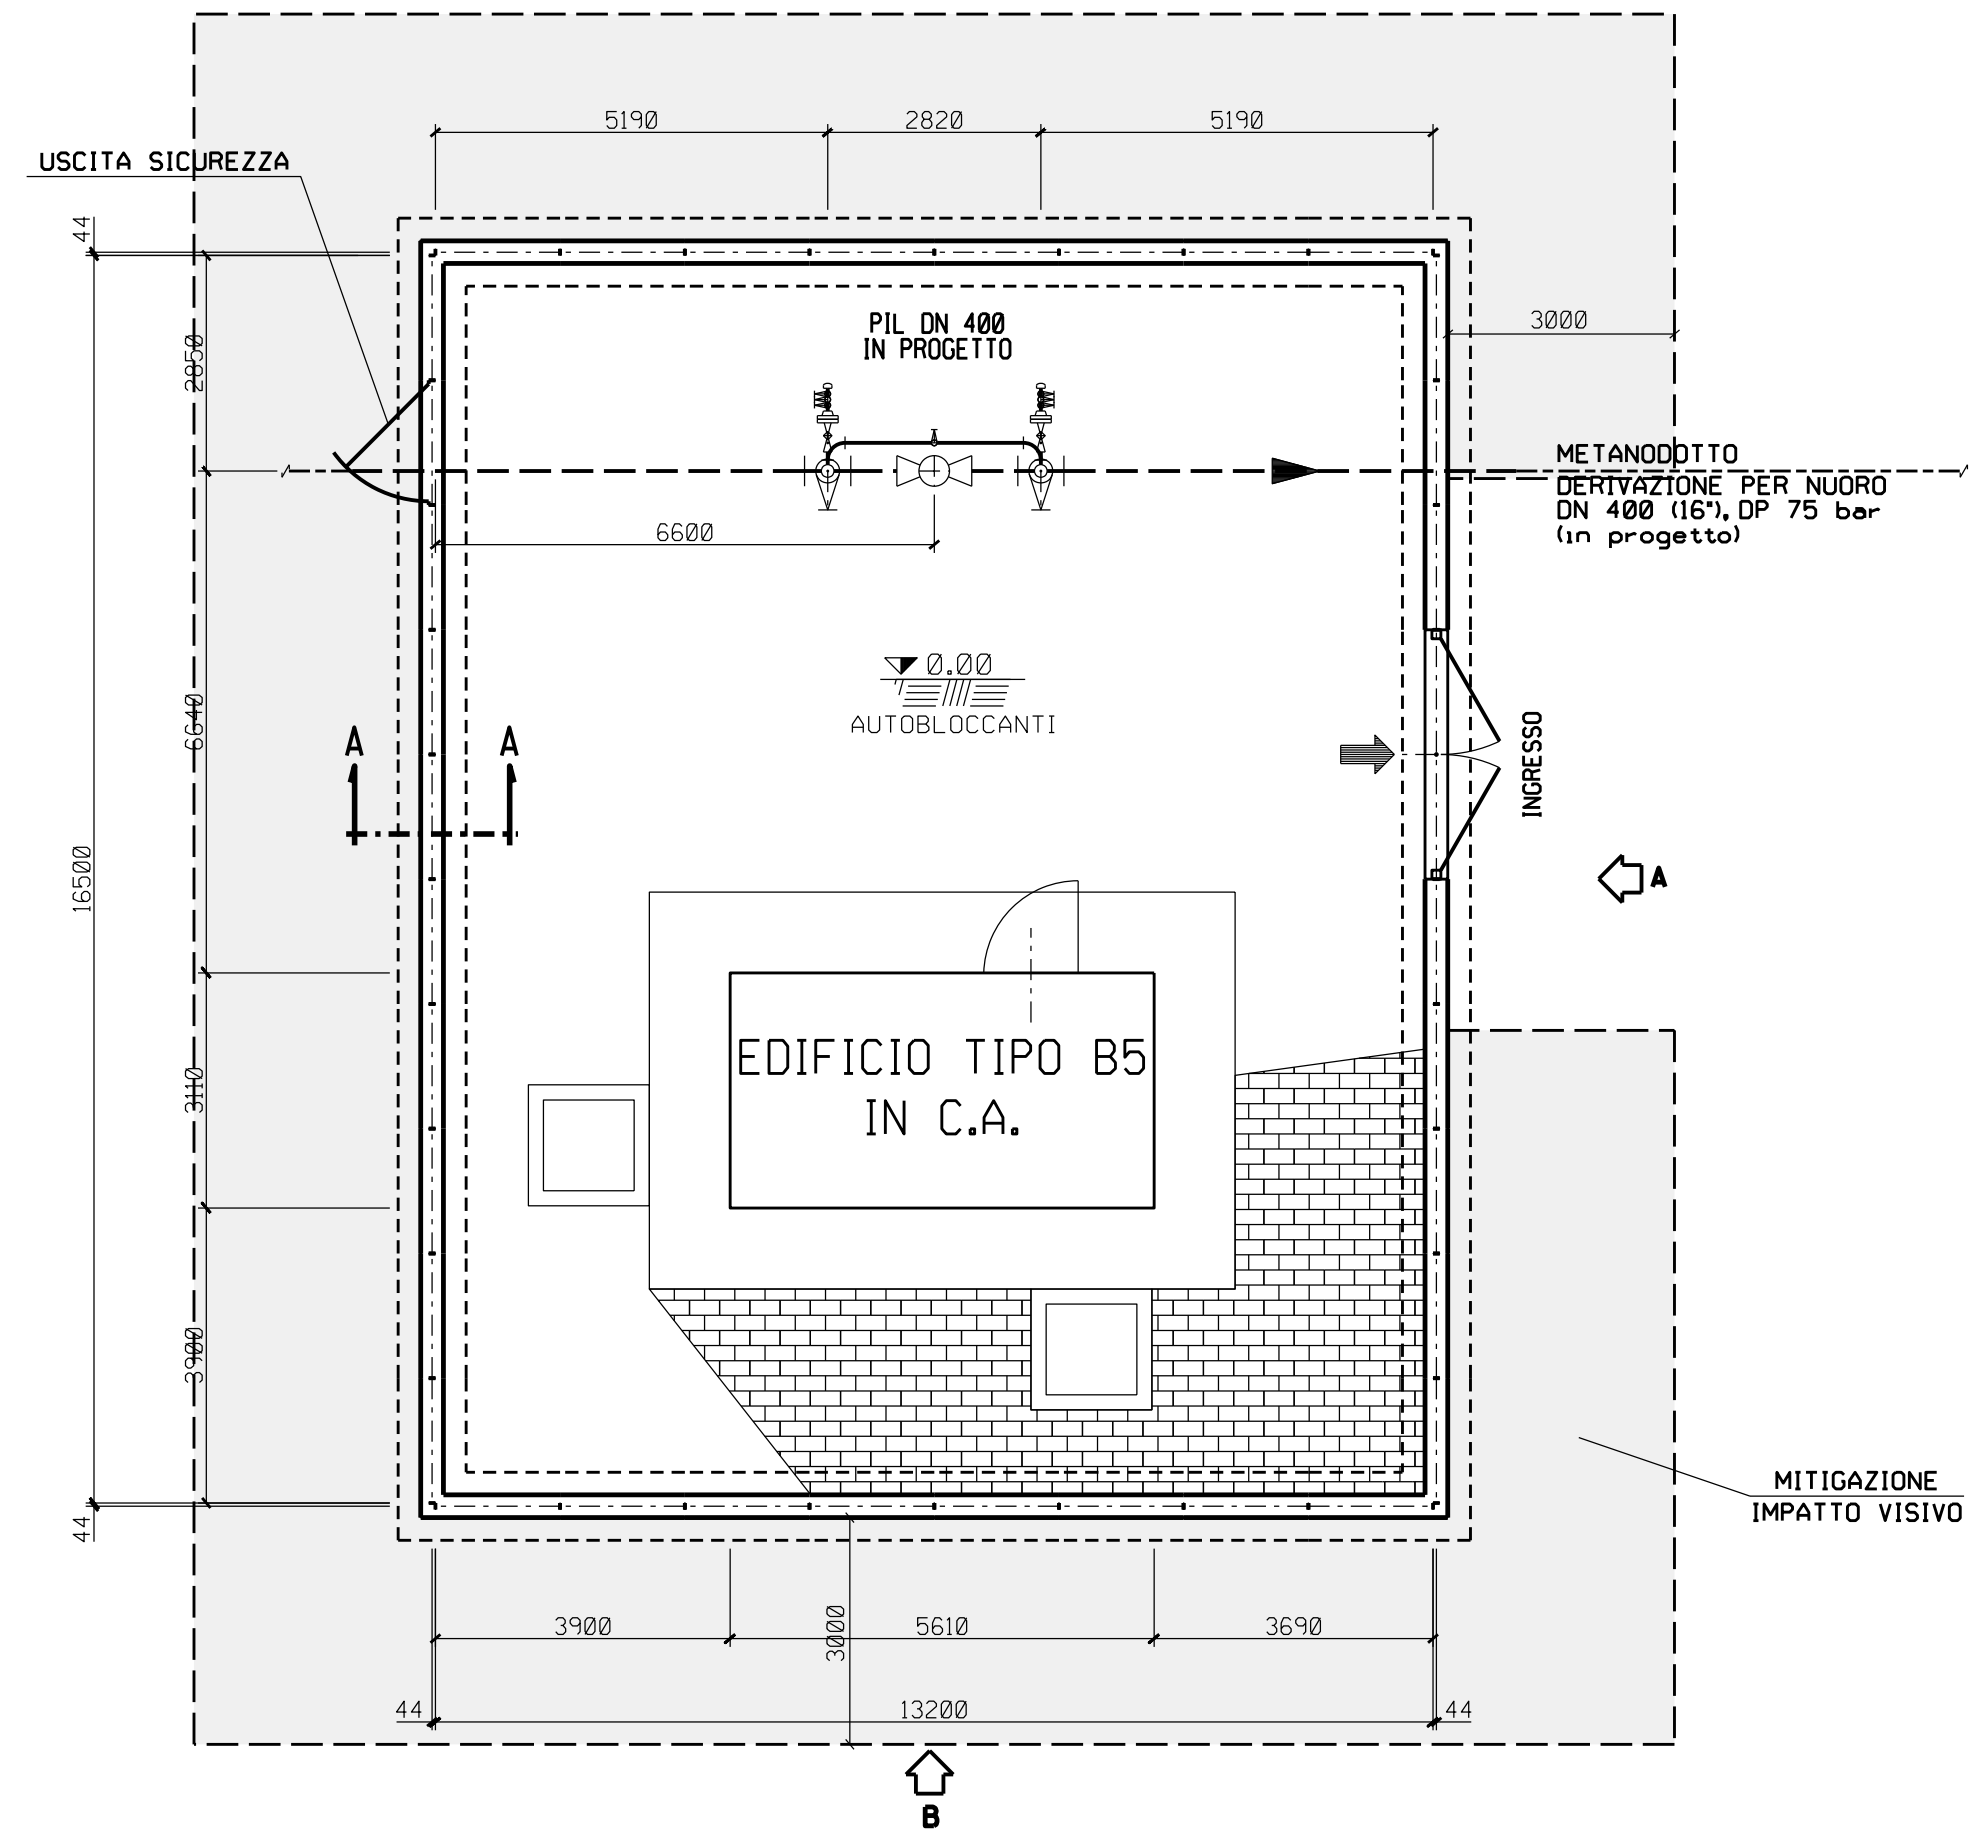


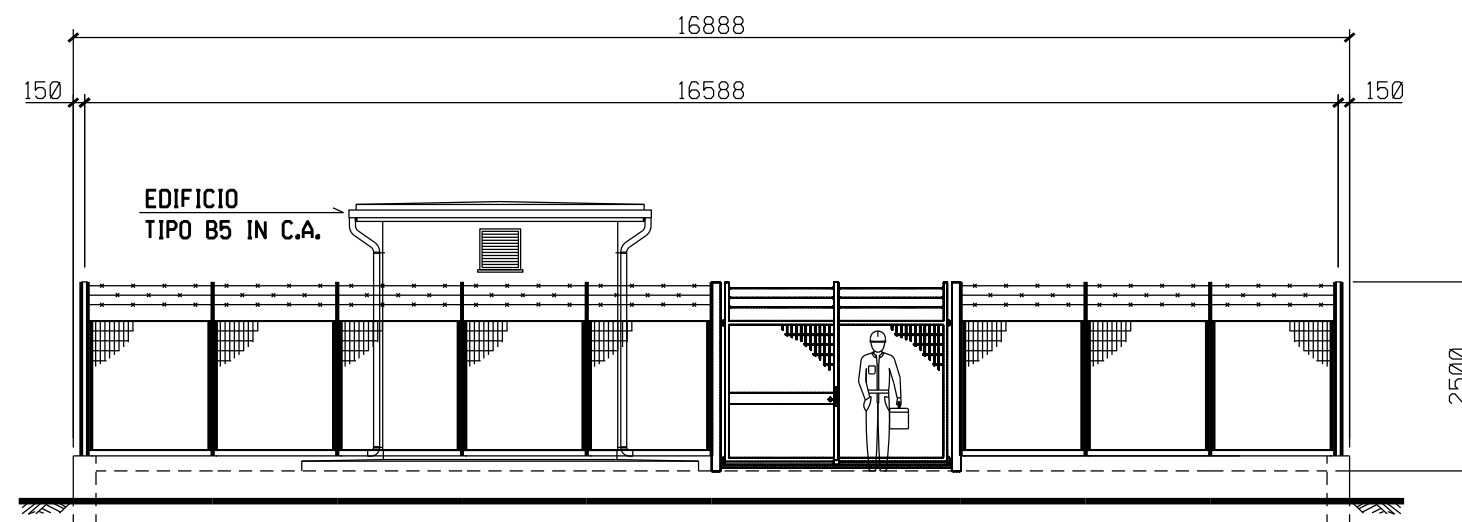

PROSPETTO A

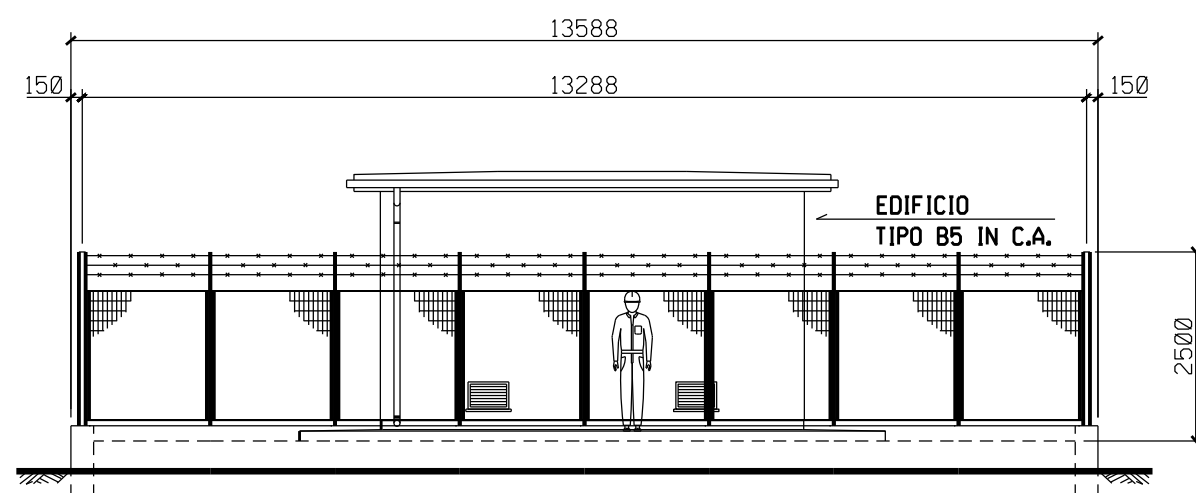

PROSPETTO B

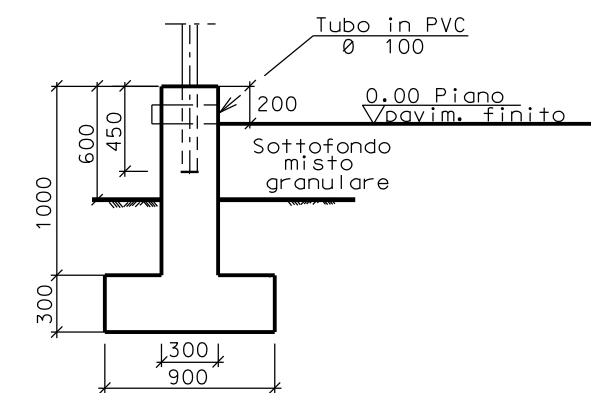

SEZIONE A - A

