

DOCUMENTI DI RIFERIMENTO	N.



COROGRAFIA 1:10000
CTR 479010


1	Marzo 2018	REVISIONE	AMORUSO	BRUNETTI	CAFFARELLI
0	Giugno 2017	EMISSIONE	AMORUSO	BRUNETTI	SCIOSCI
Rev.	DATA	DESCRIZIONE	ELABORATO	VERIFICATO	APPROVATO
CLIENTE		PROGETTISTA	WBS NR/ COD. TEE COMMESSA SAIPEM 023068		UNITA' N° 000
			DIS. N. LC-D-83633		
			REVISIONE 1		
			FG 1 DI 3		
			SCALA		
METANIZZAZIONE SARDEGNA Metanodotto: DERIVAZIONE PER ALGHERO DN 200(8''), DP 75 bar					
STAZIONE DI LANCIO E RICEVIMENTO PIG Loc. "RIO CARRABUFFAS"					




STAZIONE DI LANCIO E RICEVIMENTO PIG

WBS NR/ COD. TEC	Fg. 2 di 3
COMMESSA SAIPEM 023068	UNITA' N. 000
LC-D-83633	

-PIANTA-

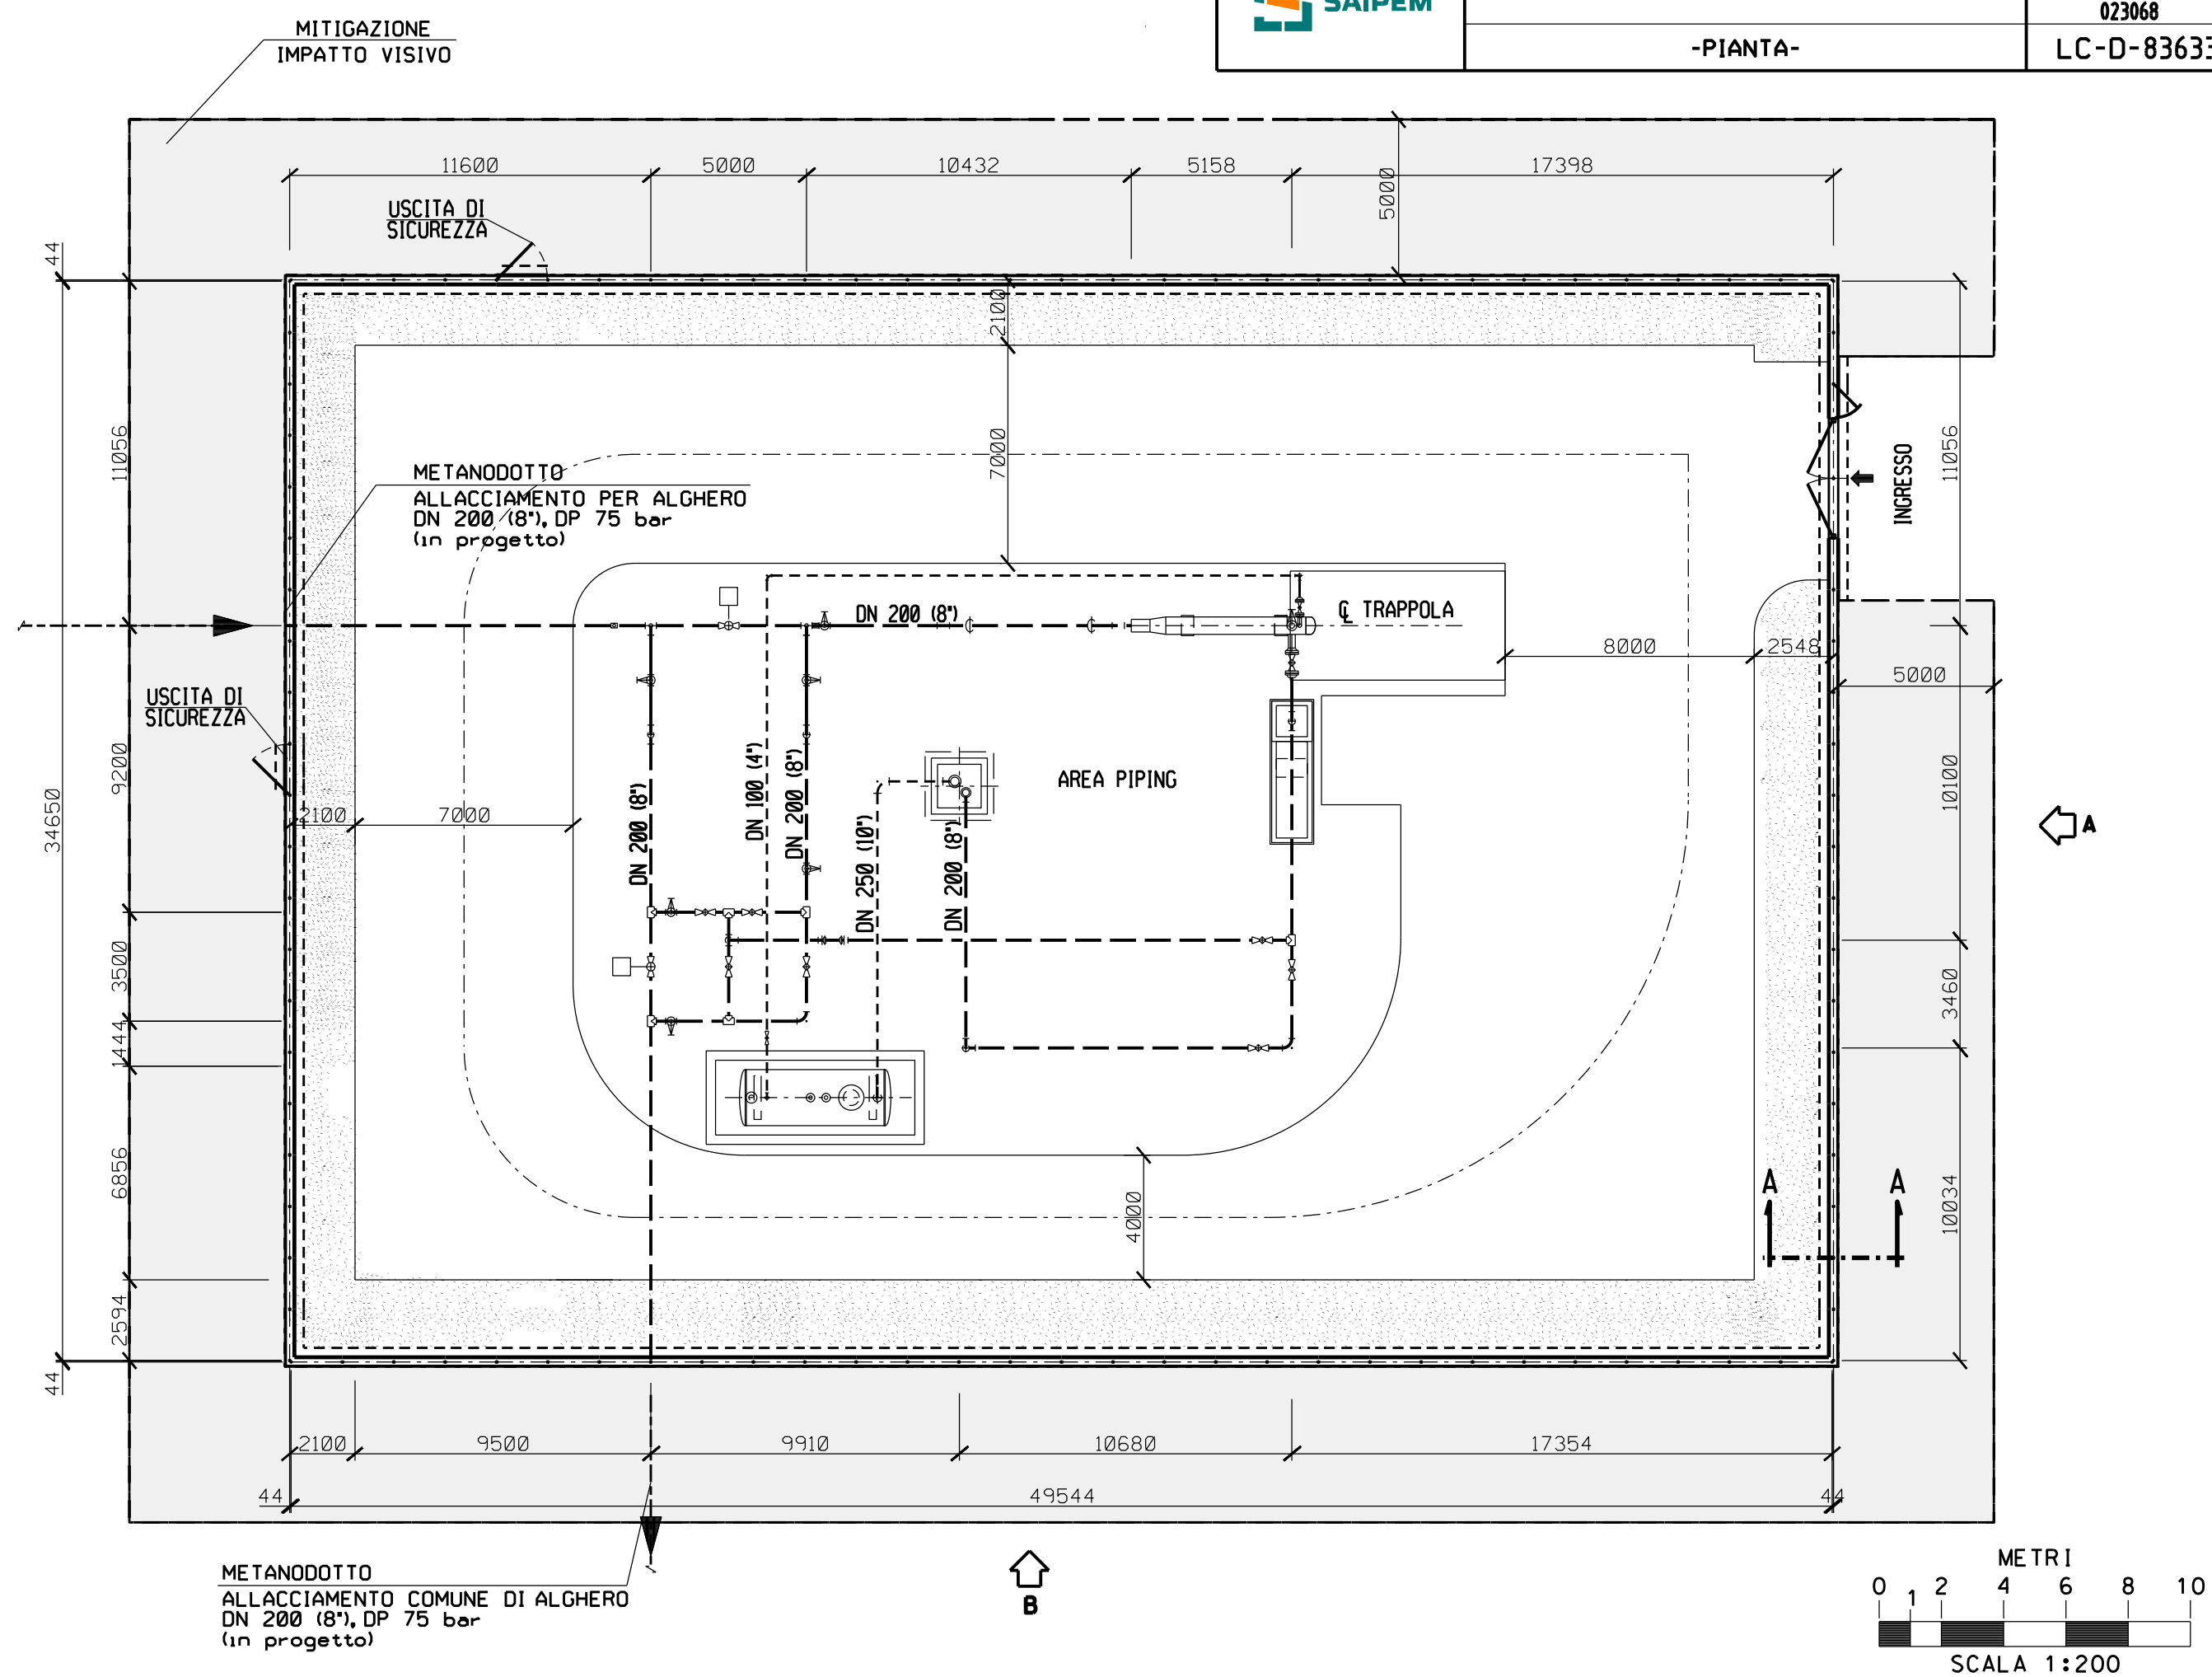

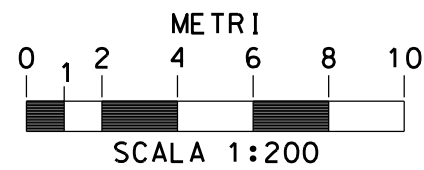


STAZIONE DI LANCIO E RICEVIMENTO PIG

WBS NR/
COD. TEC
COMMESSA SAIPEM
023068


Fg. 3 di 3
UNITA' N.
000

-PROSPETTI-


LC-D-83633

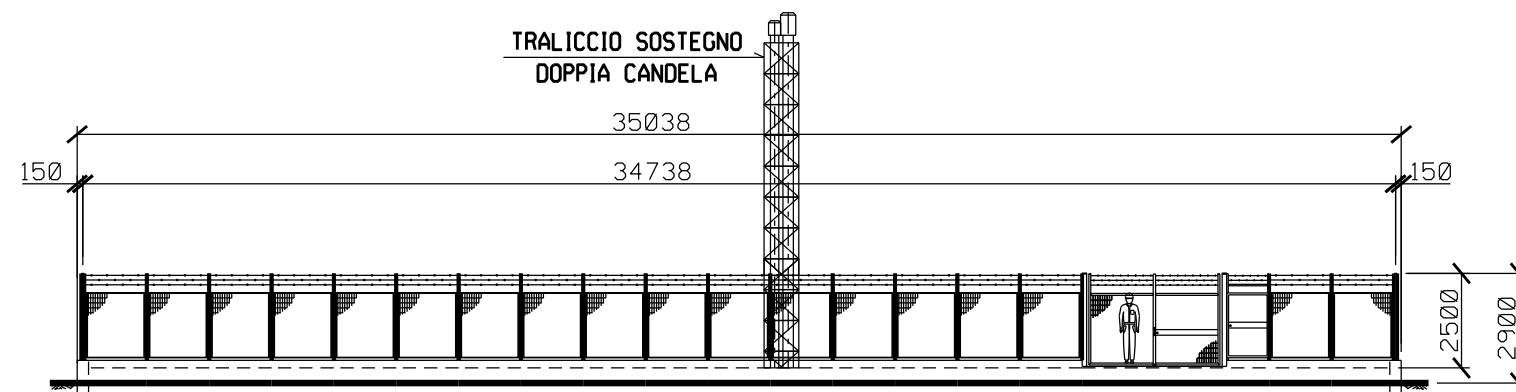

PROSPETTO A

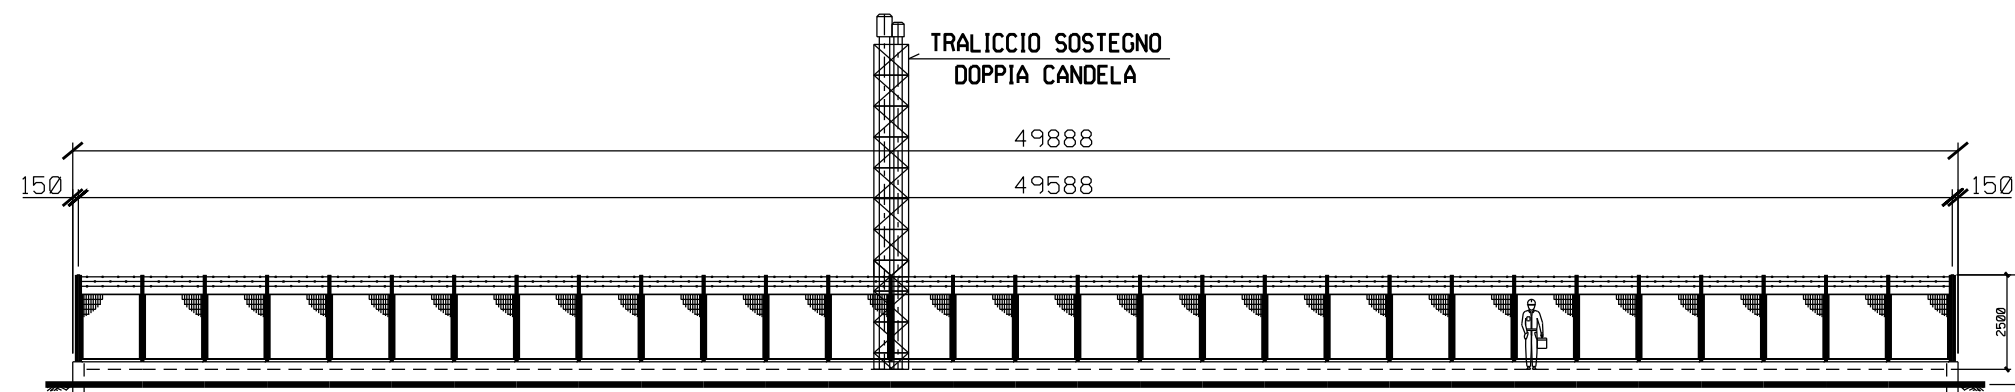

PROSPETTO B

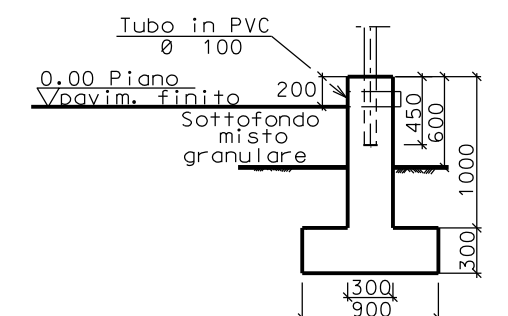

SEZIONE A - A
SCALA 1:50