



DOCUMENTI DI RIFERIMENTO	N.

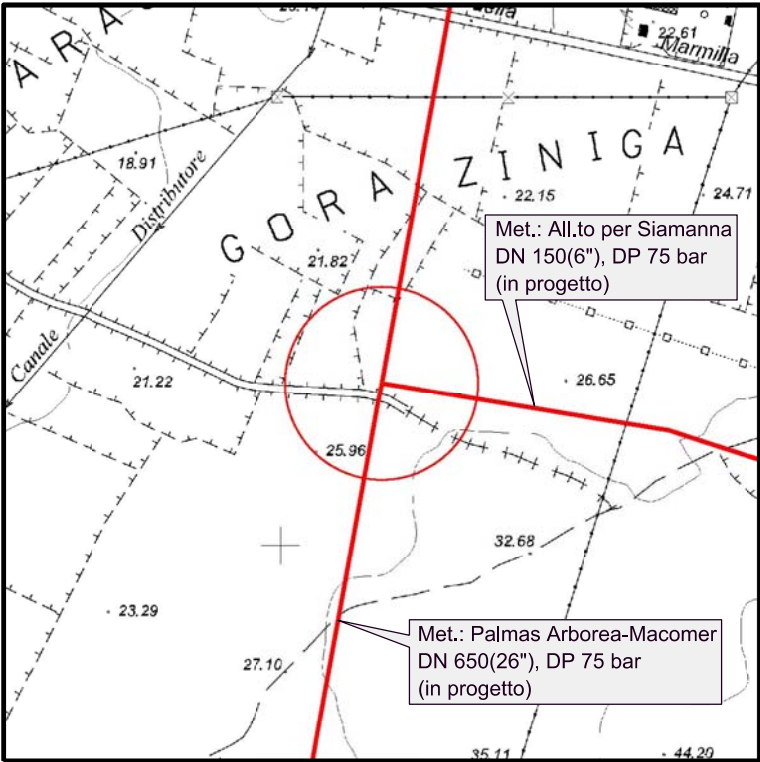



COROGRAFIA 1:10000  
CTR 529050

1	Marzo 2018	REVISIONE	AMORUSO	BRUNETTI	CAFFARELLI
0	Giugno 2017	EMISSIONE	AMORUSO	BRUNETTI	SCIOSCI
Rev.	DATA	DESCRIZIONE	ELABORATO	VERIFICATO	APPROVATO
CLIENTE		PROGETTISTA	WBS NR/ COD. TEE		UNITA' N°
			COMMESSA SAIPEM 023068		000
METANIZZAZIONE SARDEGNA Metanodotto: PALMAS ARBOREA - MACOMER DN 650(26"), DP 75 bar			DIS. N. LC-D-83600		
			REVISIONE 1		
PUNTO DI INTERCETTAZIONE DI DERIVAZIONE IMPORTANTE PID1 n. 1 Loc. "GORA ZINIGA"			FG. 1	DI 3	
			SCALA		

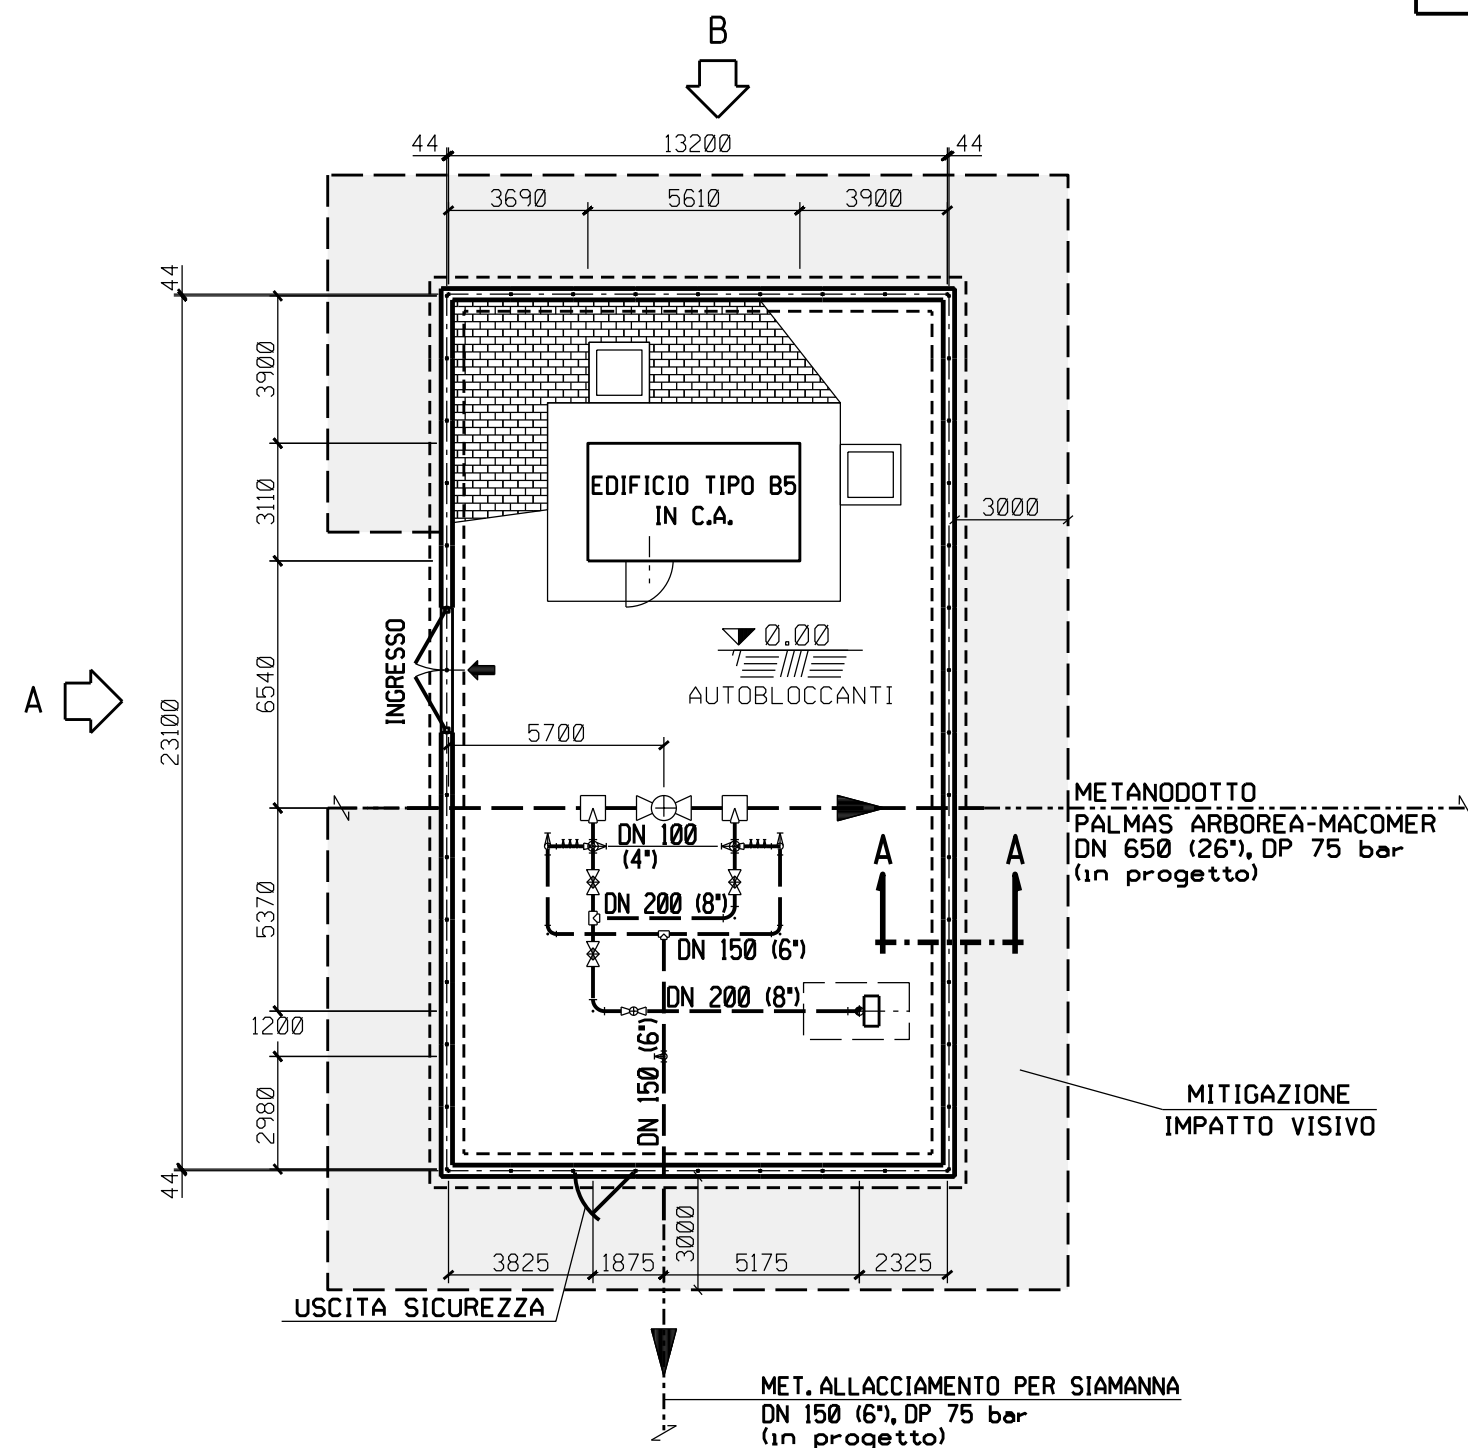


PIANTA

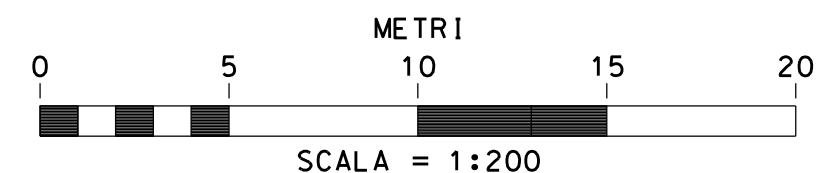


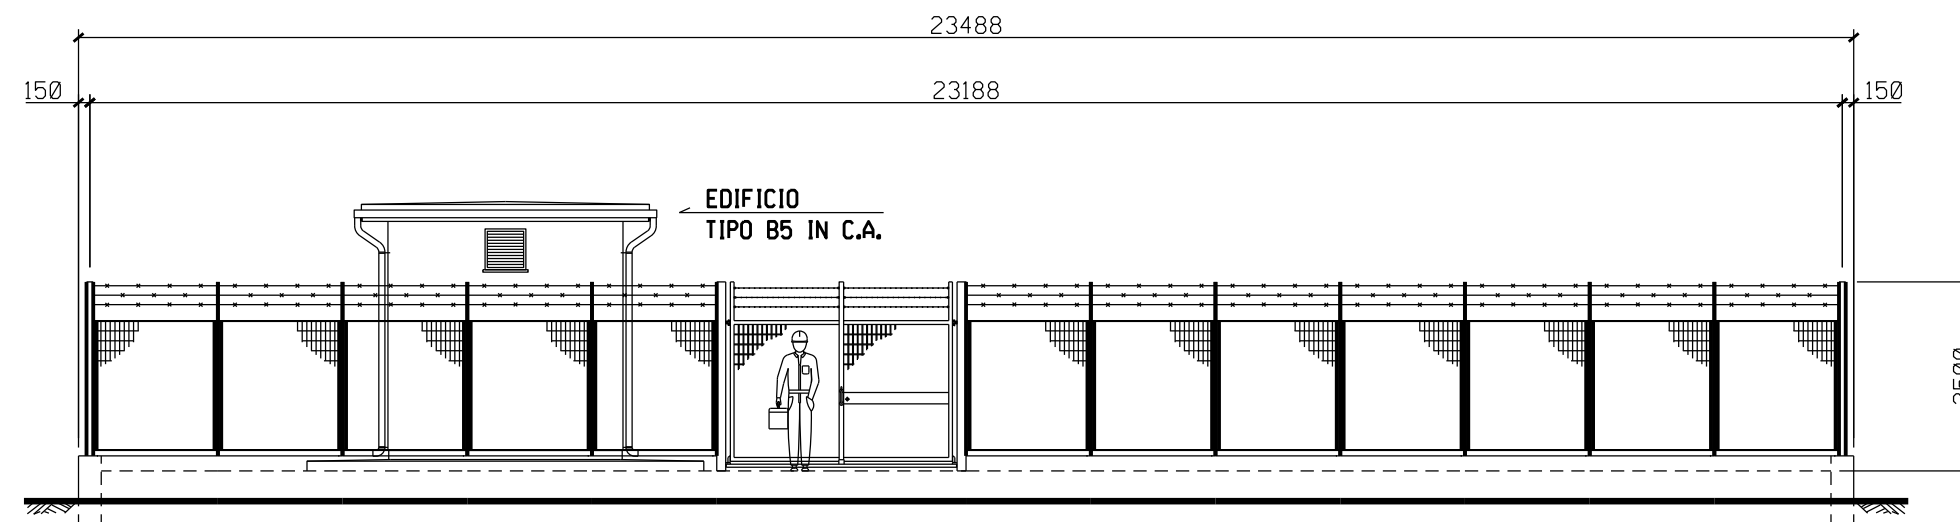

PROSPETTO A

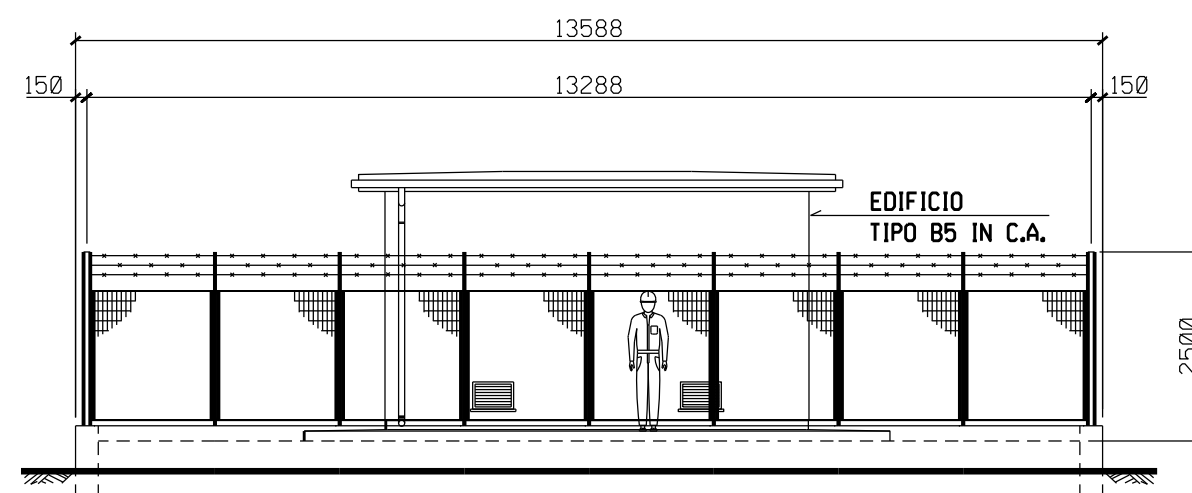

PROSPETTO B

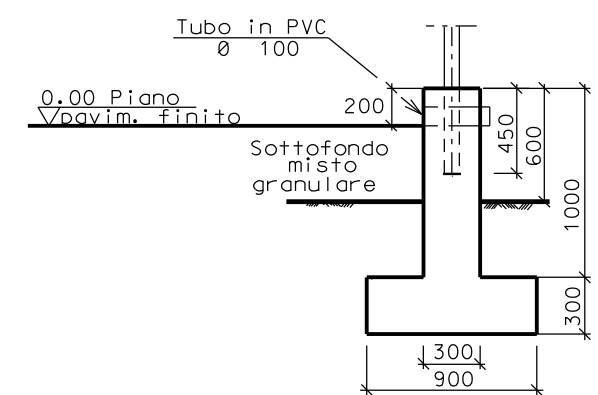

SEZIONE A - A

