



DOCUMENTI DI RIFERIMENTO	N.

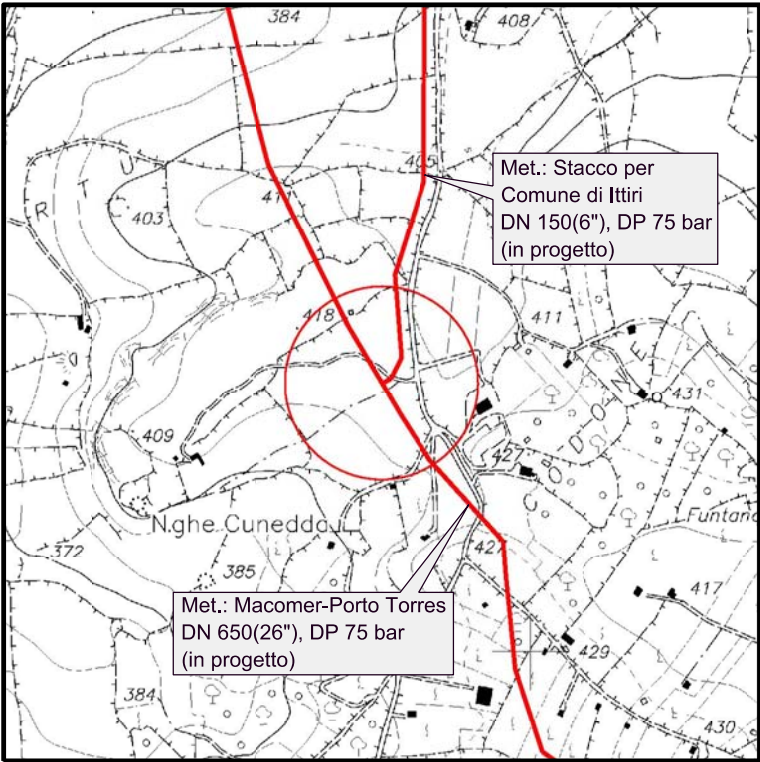



COROGRAFIA 1:10000
CTR 479030

1	Marzo 2018	REVISIONE	AMORUSO	BRUNETTI	CAFFARELLI
0	Giugno 2017	EMISSIONE	AMORUSO	BRUNETTI	SCIOSCI
Rev.	DATA	DESCRIZIONE	ELABORATO	VERIFICATO	APPROVATO
CLIENTE		PROGETTISTA	WBS NR/ COD. TEE COMMESSA SAIPEM 023068		
snam		SAIPEM	UNITA' N° 000		
METANIZZAZIONE SARDEGNA Mrtanodotto: MACOMER - PORTO TORRES DN 650 (26"), DP 75 bar			DIS. N. LC-D-83609		
			REVISIONE 1		
PUNTO DI INTERCETTAZIONE DI DERIVAZIONE IMPORTANTE - PIDI n. 10 Loc. "CASE MUGOSO"			FG. 1	DI 3	
			SCALA		

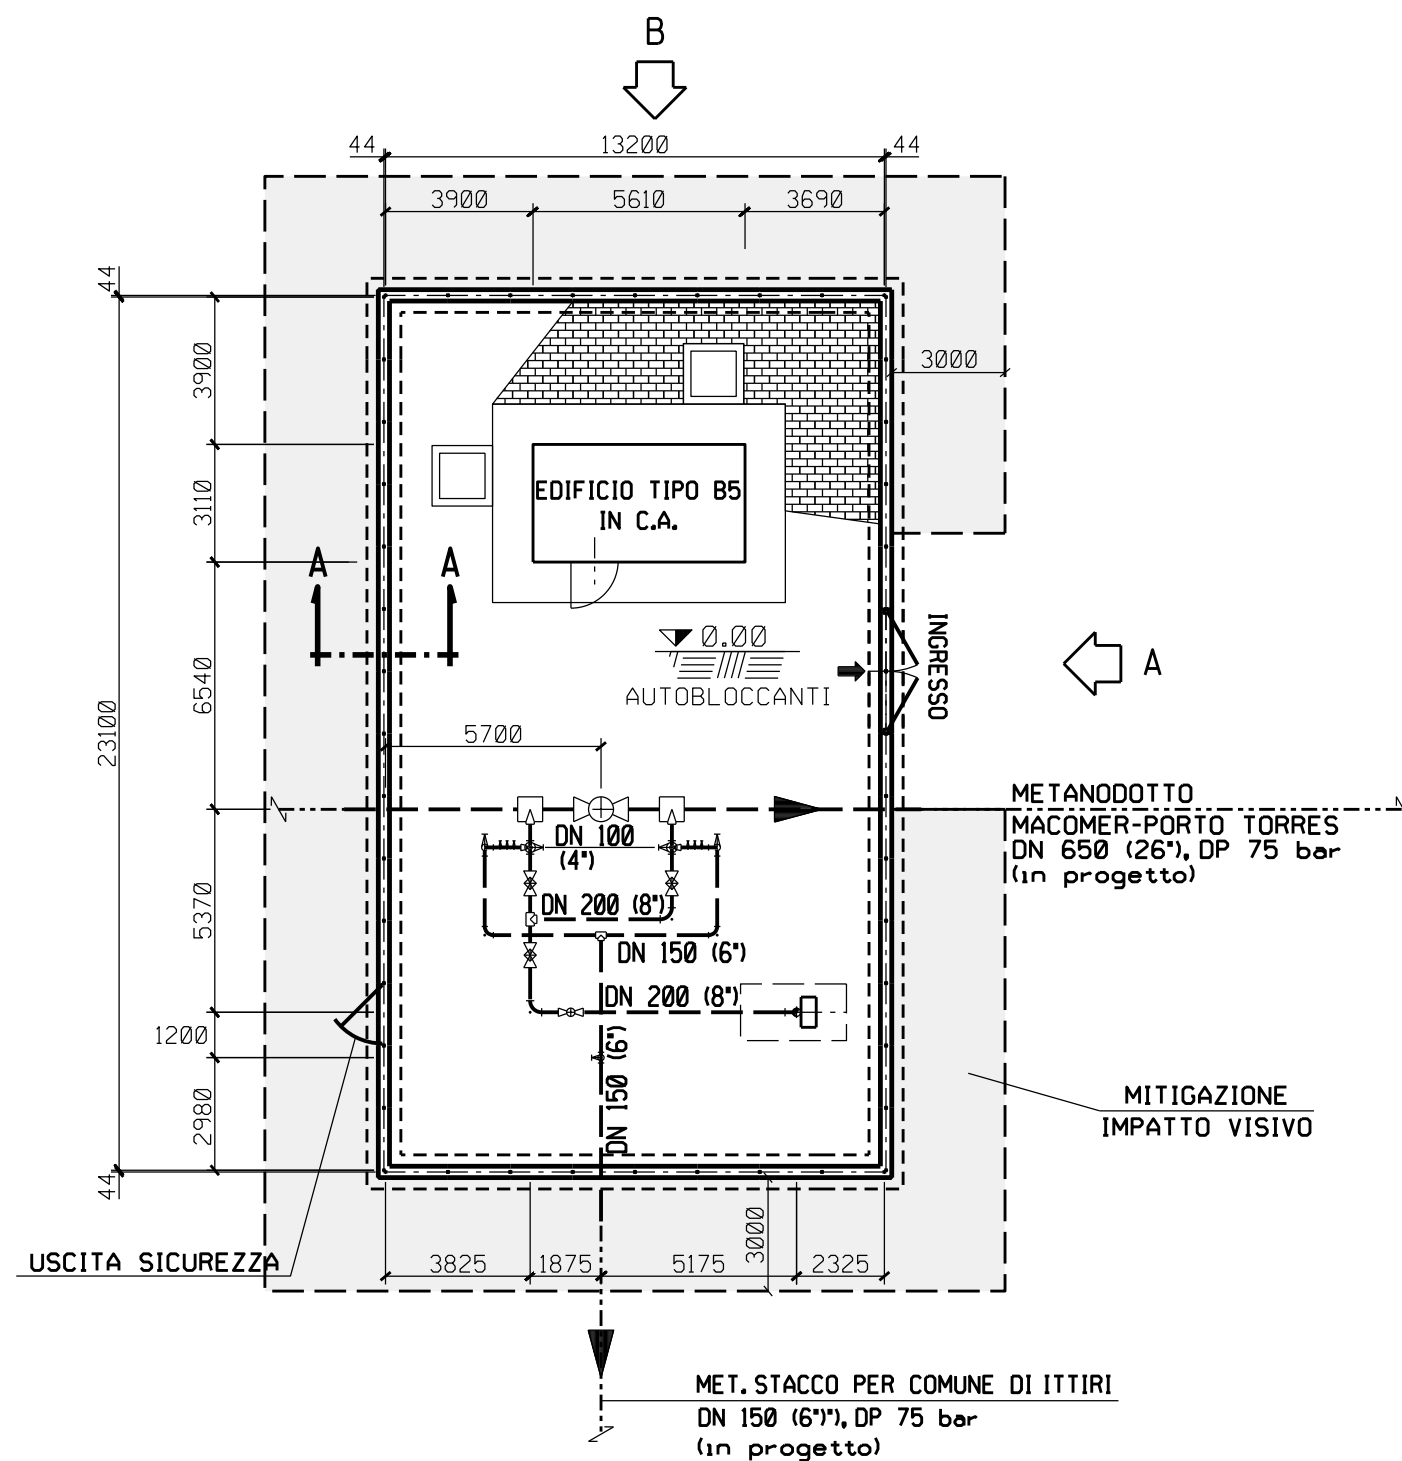


PIANTA

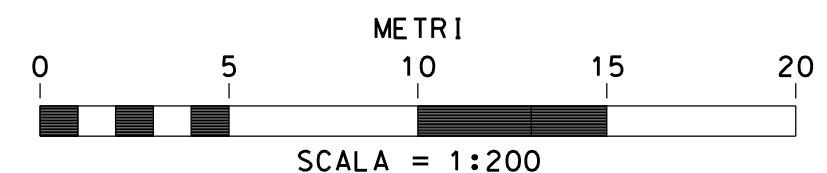


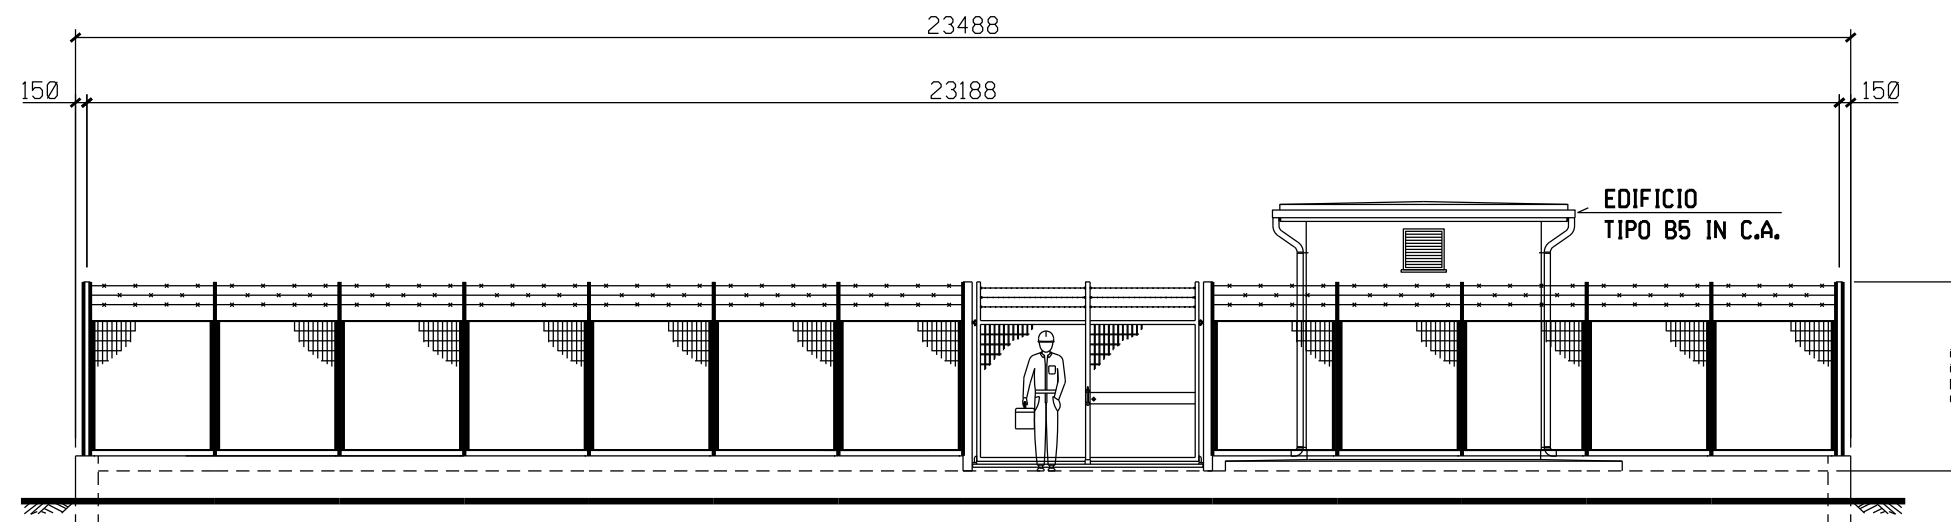

PROSPETTO A

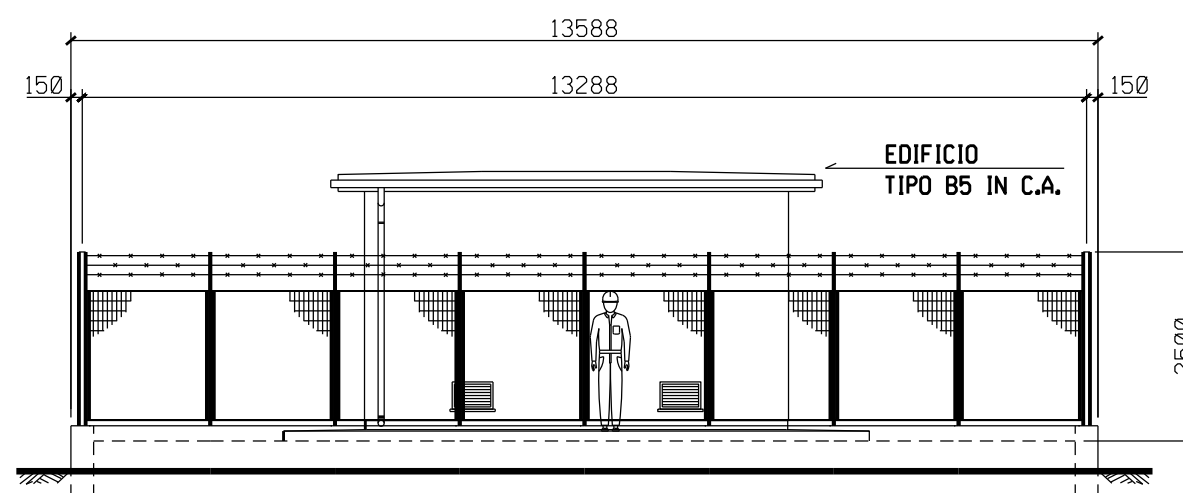

PROSPETTO B

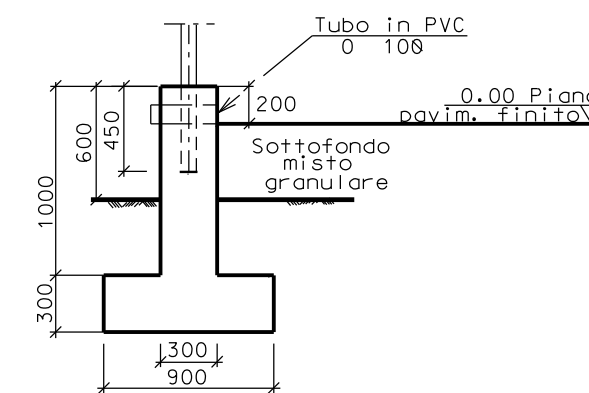

SEZIONE A - A

