

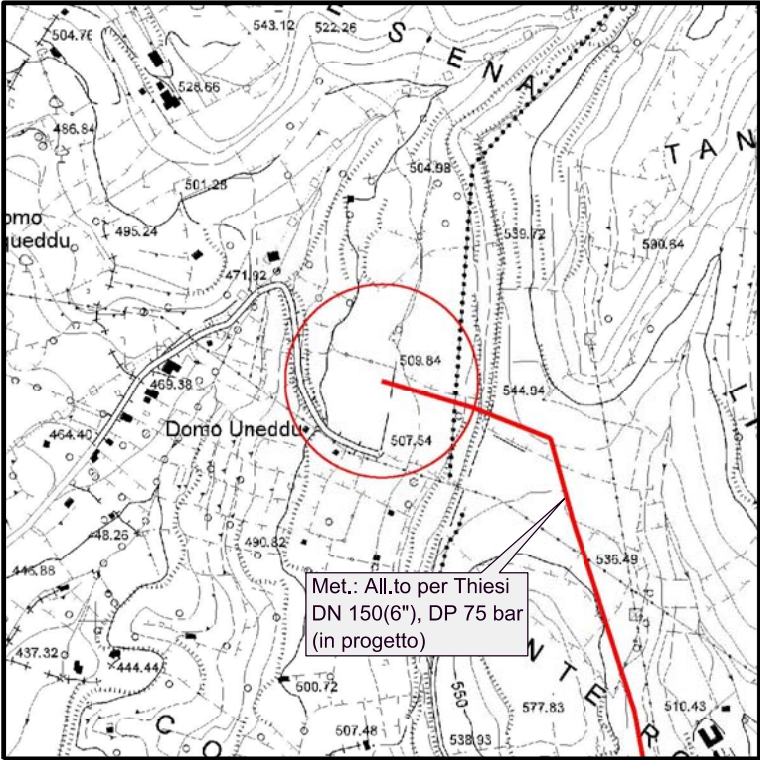


DOCUMENTI DI RIFERIMENTO	N.

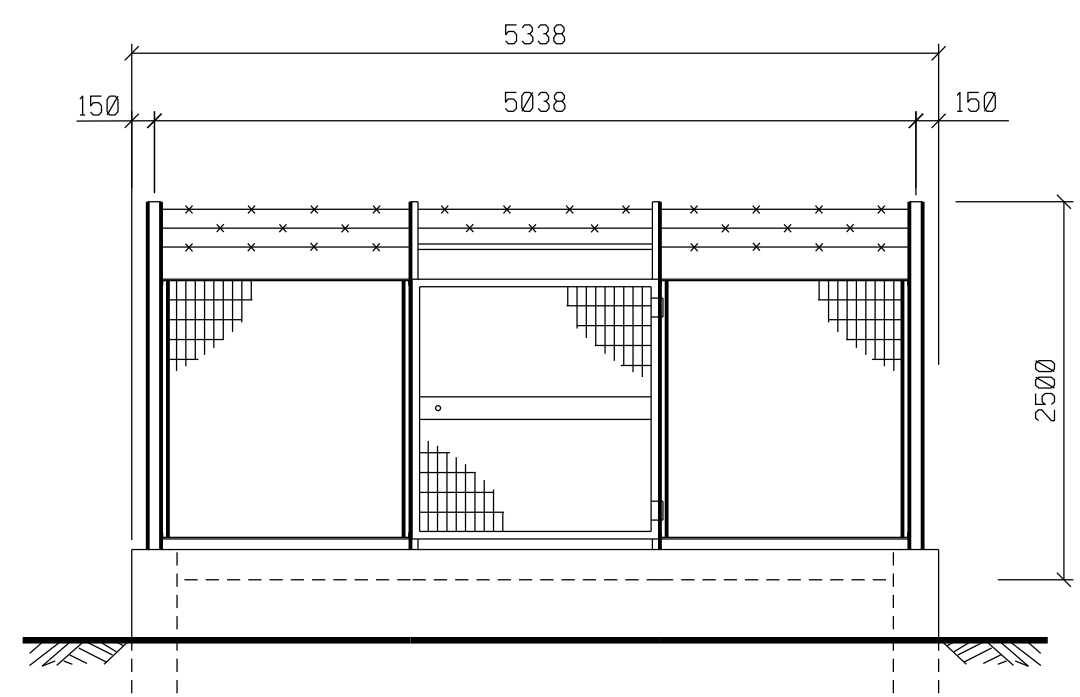


COROGRAFIA 1:10000
CTR 480050


1	Marzo 2018	REVISIONE	AMORUSO	BRUNETTI	CAFFARELLI
0	Giugno 2017	EMISSIONE	AMORUSO	BRUNETTI	SCIOSCI
Rev.	DATA	DESCRIZIONE	ELABORATO	VERIFICATO	APPROVATO
CLIENTE		PROGETTISTA	WBS NR/ COD. TEE COMMESSA SAIPEM 023068		UNITA' N° 000
METANIZZAZIONE SARDEGNA Metanodotto: ALLACCIAMENTO PER THIESI DN 150(6''), DP 75 bar			DIS. N. LC-D- 83651		
			REVISIONE 1		
PUNTO DI INTERCETTAZIONE CON DISCAGGIO DI ALLACCIAMENTO - PIDA Loc. "DOMO UNEDDU"			FG. 1	DI 2	
			SCALA		

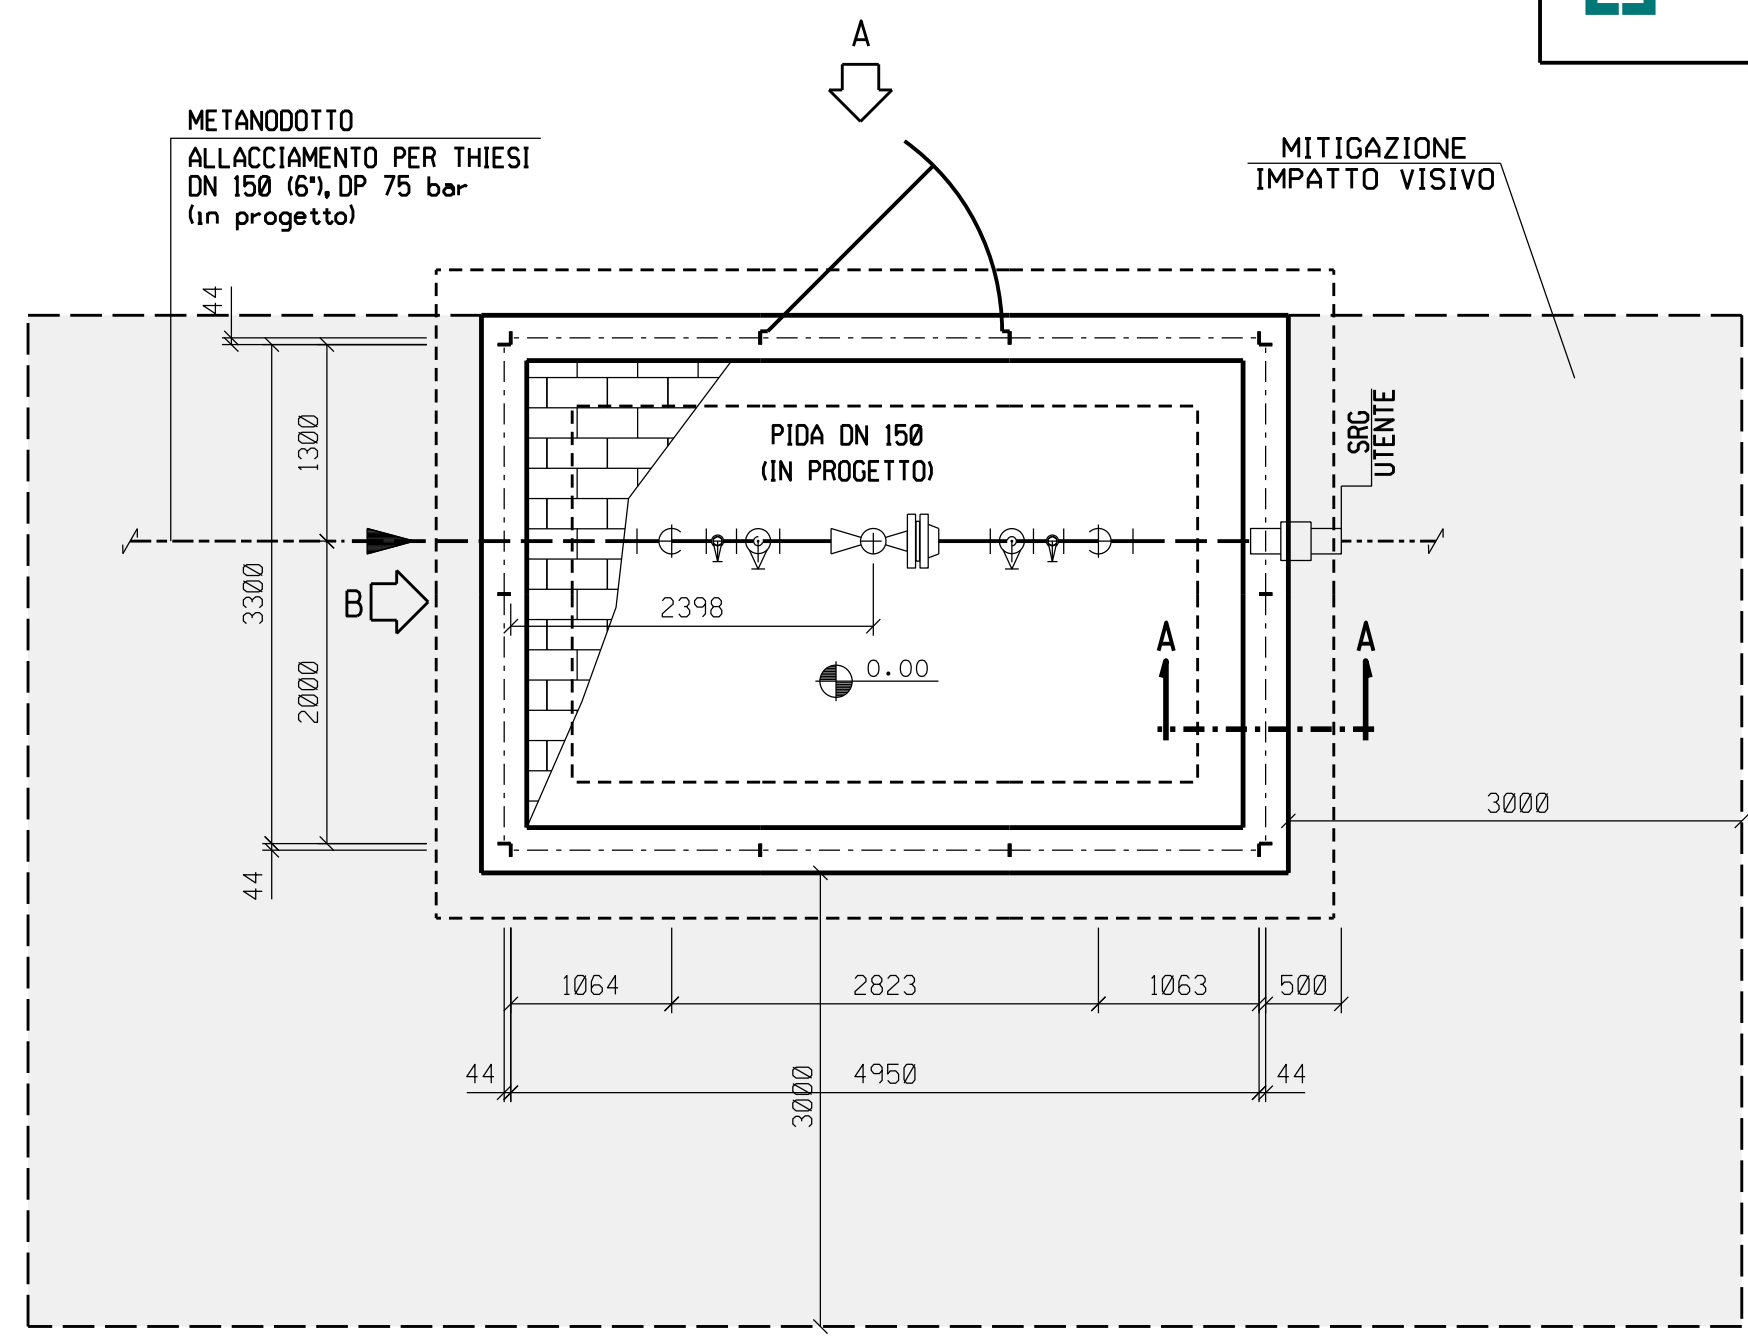

PROSPETTO A

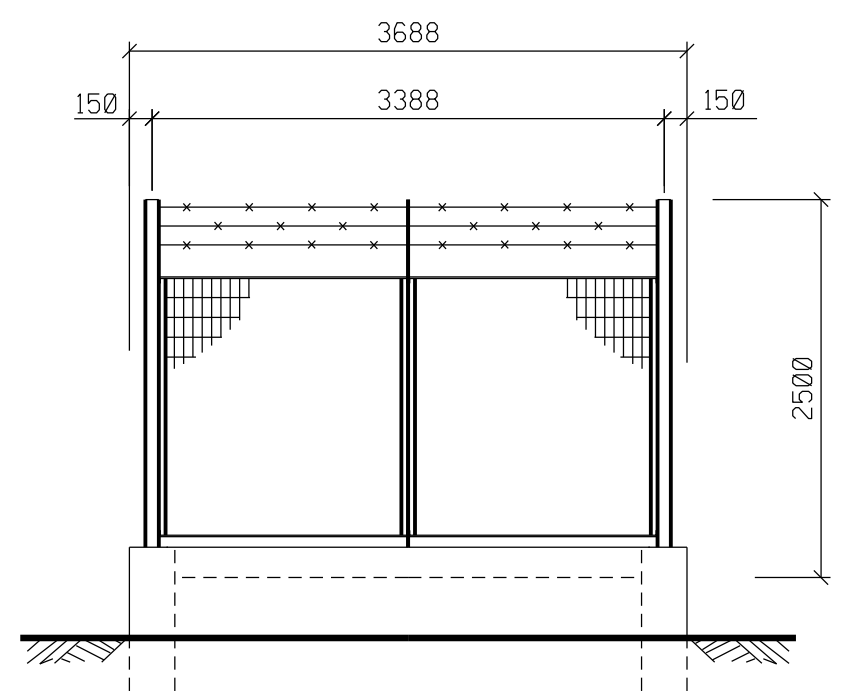

PROSPETTO B

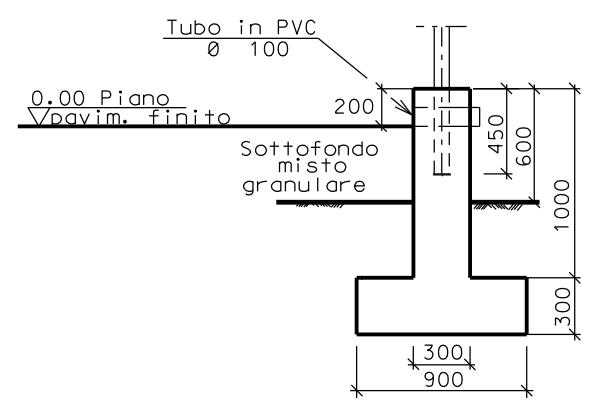

SEZIONE A - A

