



DOCUMENTI DI RIFERIMENTO	N.

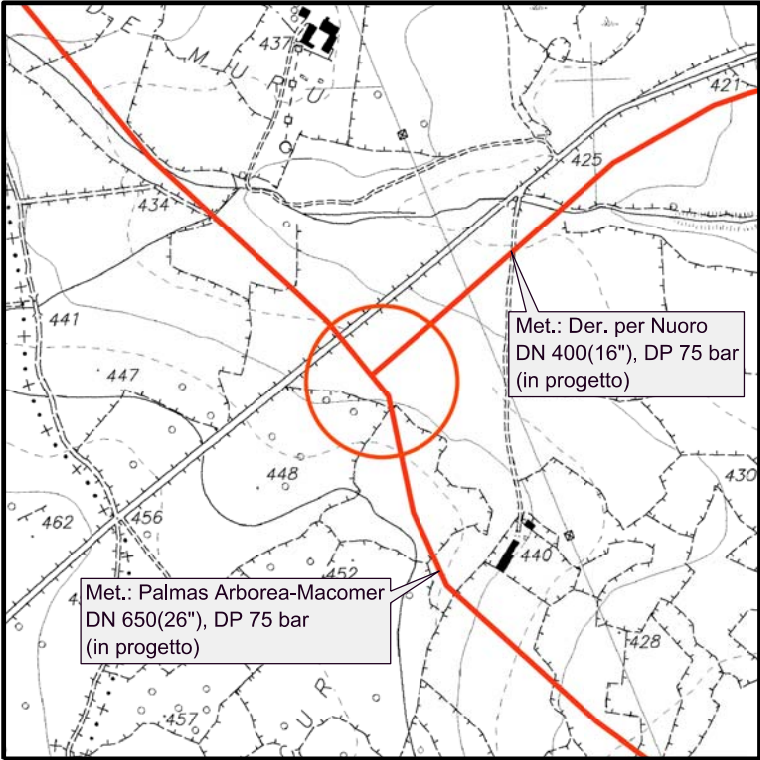

COROGRAFIA 1:10000  
CTR 515010

1	Marzo 2018	REVISIONE	AMORUSO	BRUNETTI	CAFFARELLI
0	Giugno 2017	EMISSIONE	AMORUSO	BRUNETTI	SCIOSCI
Rev.	DATA	DESCRIZIONE	ELABORATO	VERIFICATO	APPROVATO
CLIENTE		PROGETTISTA	WBS NR/ COD. TEE COMMESSA SAIPEM 023068		UNITA' N° 000
METANIZZAZIONE SARDEGNA Metanodotto: PALMAS ARBOREA - MACOMER DN 650 (26"), DP 75 bar			DIS. N. LC-D-83604		
			REVISIONE 1		
PUNTO DI INTERCETTAZIONE DI DERIVAZIONE IMPORTANTE - PIDI n 5 (Stazione di lancio e ricev. pig - Deriv. per Nuoro DN 400) Loc. "DONU DE MONTIGU"			FG. 1	DI 3	
			SCALA		

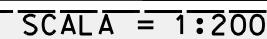

**MITIGAZIONE  
IMPATTO VISIVO**





**PUNTO DI INTERCETTAZIONE DI DERIVAZIONE IMPORTANTE - PIDI n 5**  
(Stazione di lancio e ricev. piq - Deriv. per Nuoro DN 400)

**-PIANTA-**


WBS NR/ COD TEC	Fg. 2 di 3
COMMESSA SAIPEM 023068	UNITA' N. 000

LC-D-83604

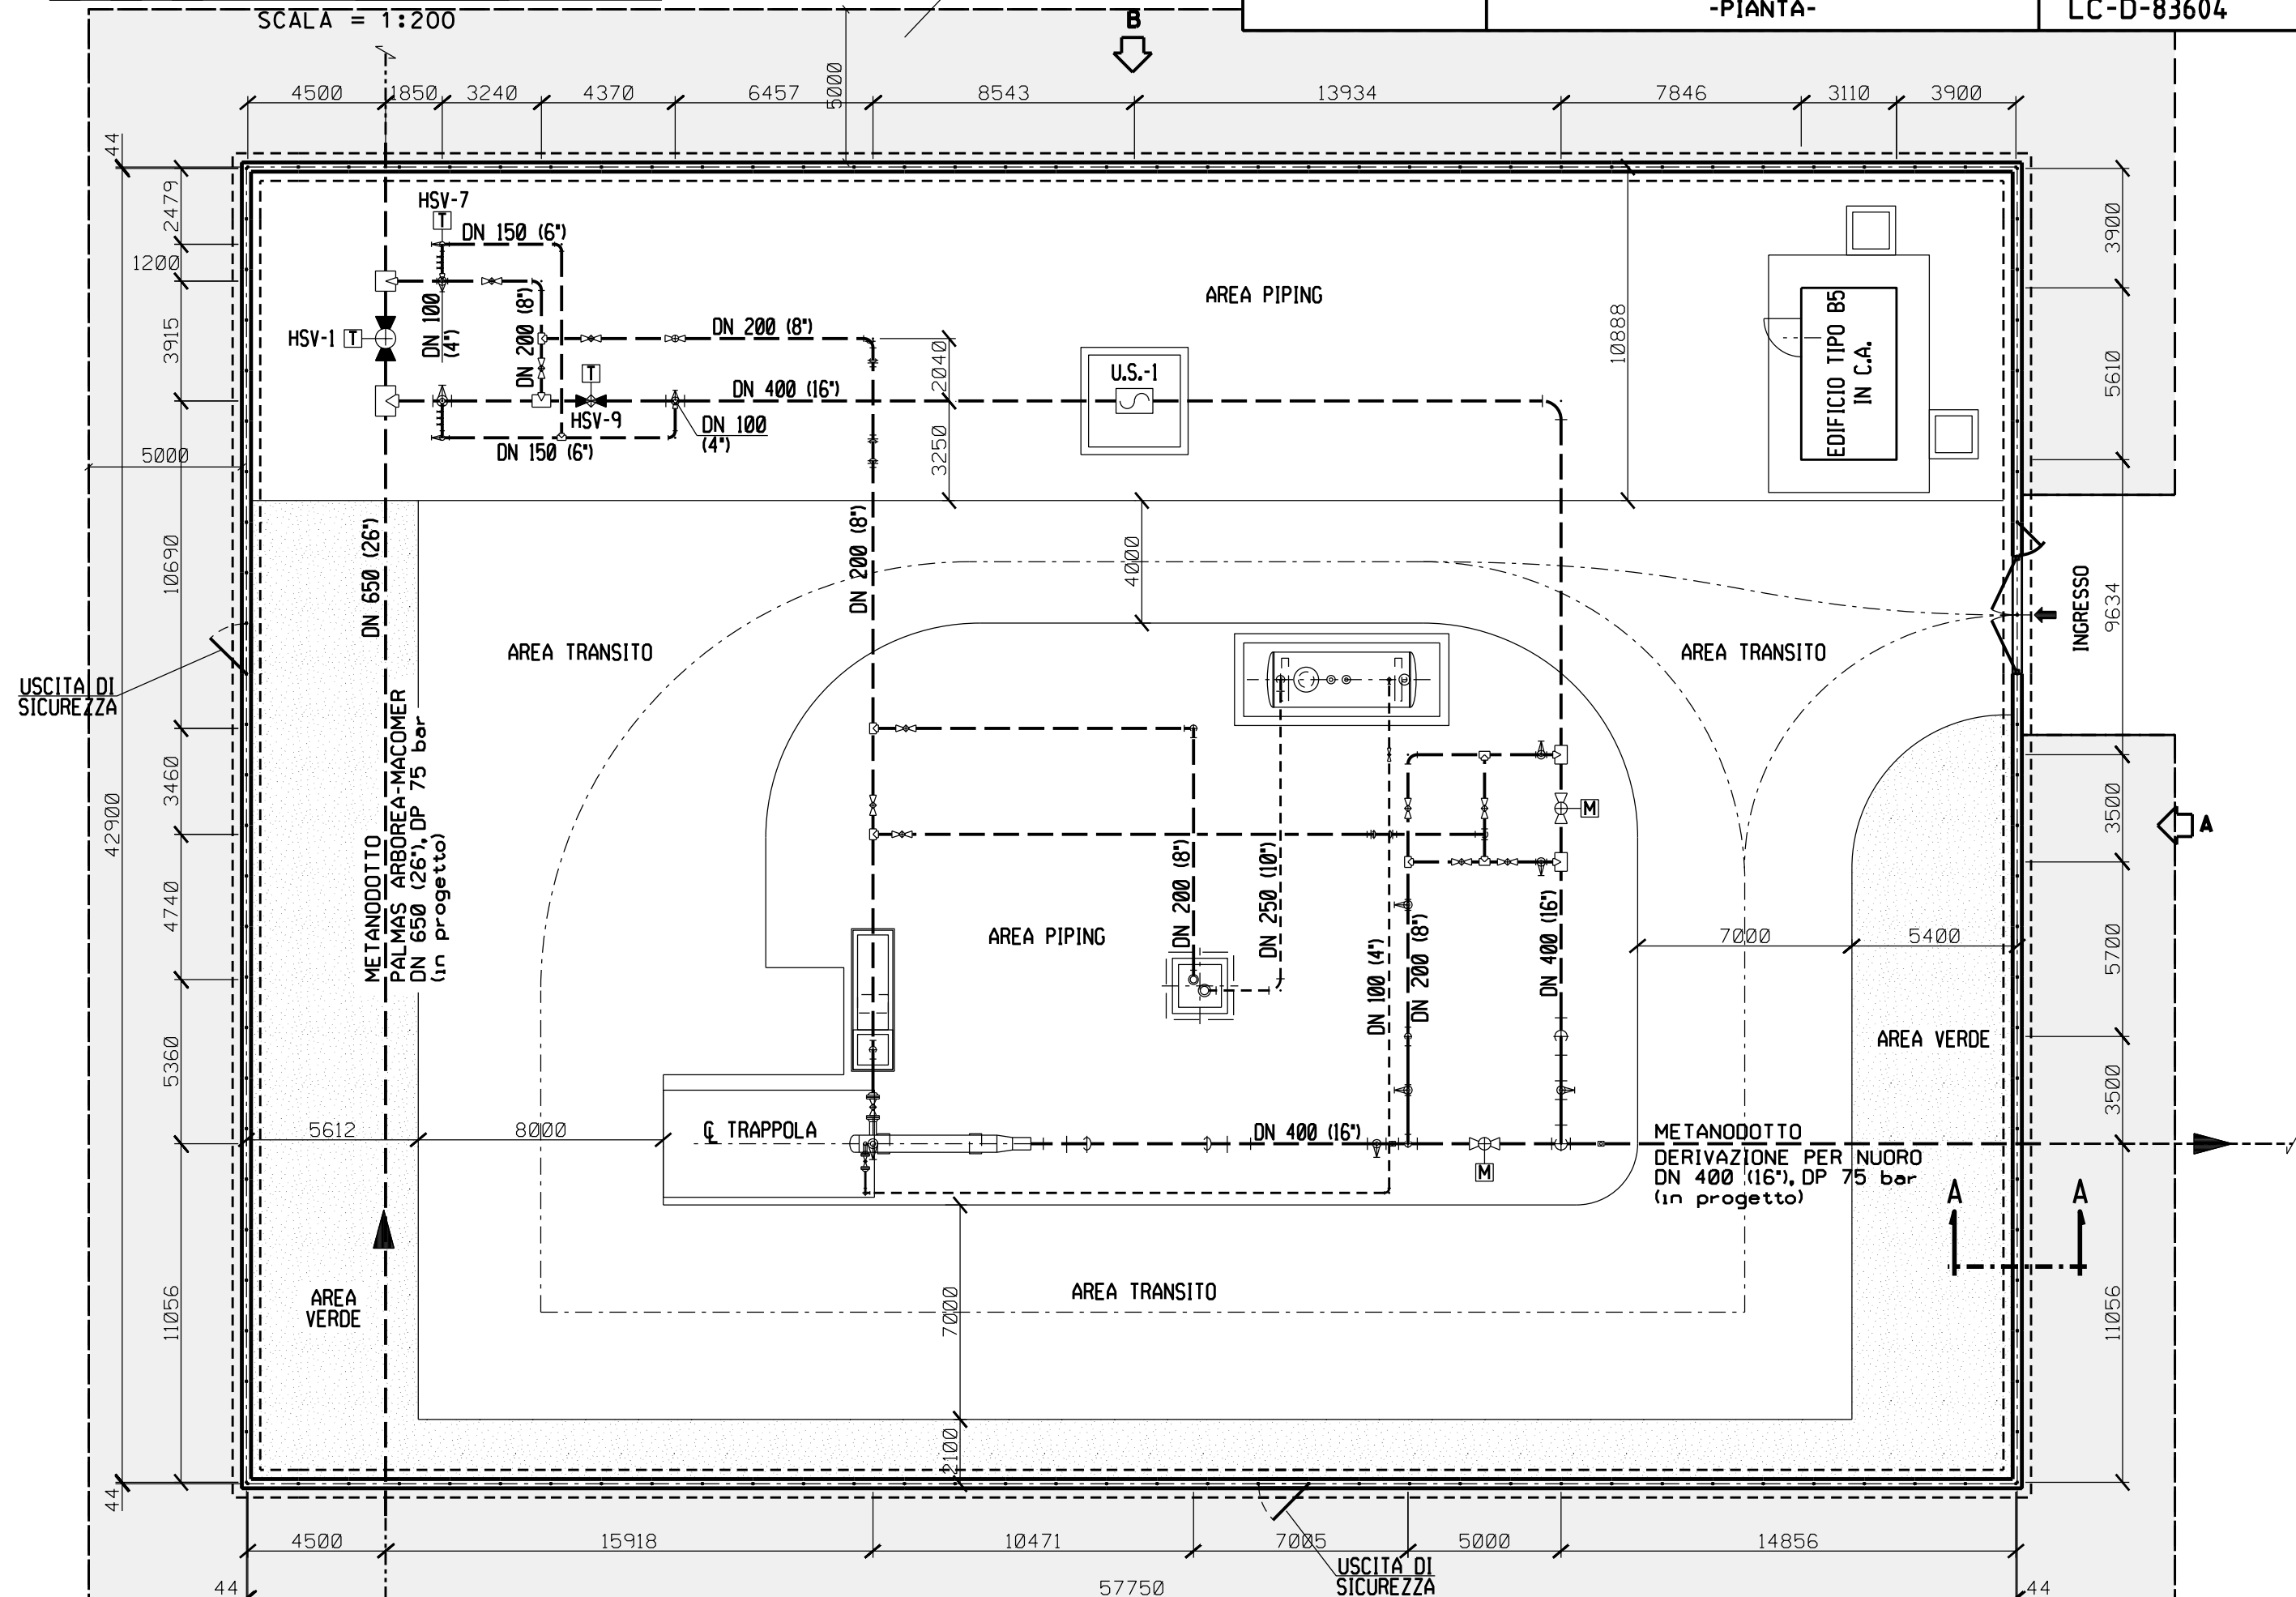

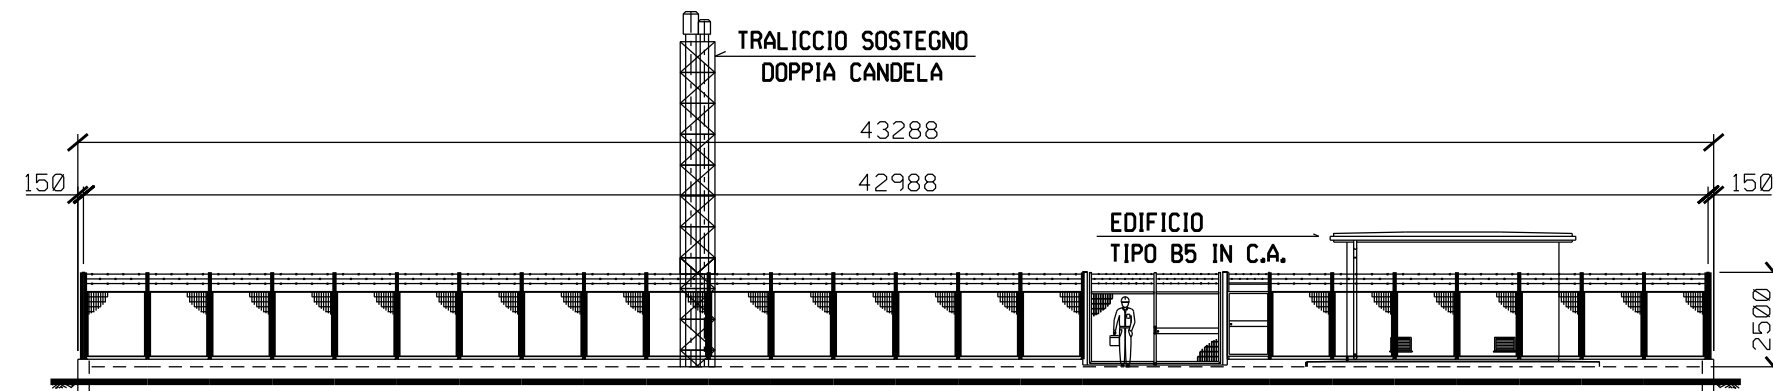

PROSPETTO A

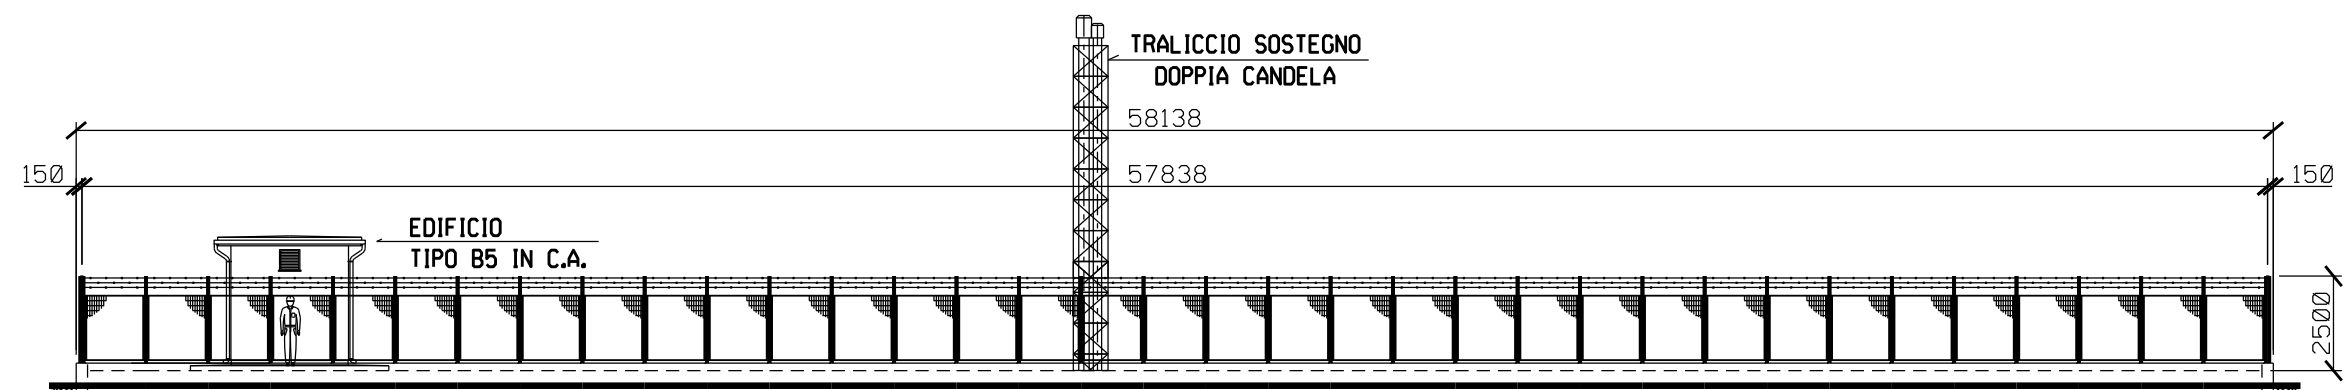

PROSPETTO B

