

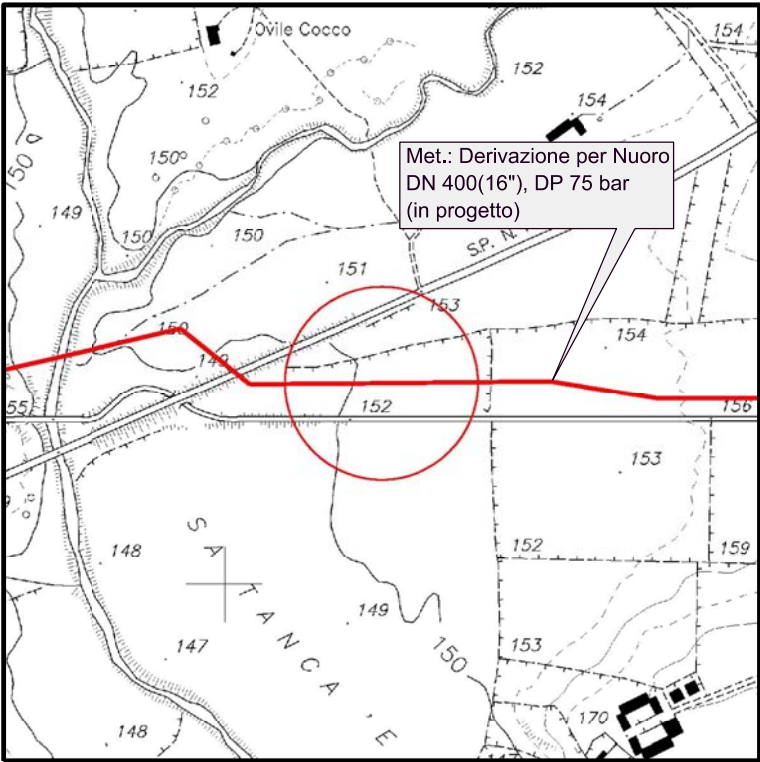



DOCUMENTI DI RIFERIMENTO	N.

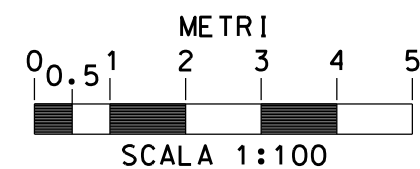


COROGRAFIA 1:10000
CTR 498160

1	Marzo 2018	REVISIONE	AMORUSO	BRUNETTI	CAFFARELLI
0	Giugno 2017	EMISSIONE	AMORUSO	BRUNETTI	SCIOSCI
Rev.	DATA	DESCRIZIONE	ELABORATO	VERIFICATO	APPROVATO
CLIENTE		PROGETTISTA	WBS NR/ COD. TEE COMMESSA SAIPEM 023068		UNITA' N° 000
			DIS. N. LC-D- 83637		
			REVISIONE 1		
			FG 1 DI 3		
			SCALA		
		PUNTO DI intercETTAZIONE DI LINEA - PIL n 3 Loc. "SA TANCA 'E MESU"			

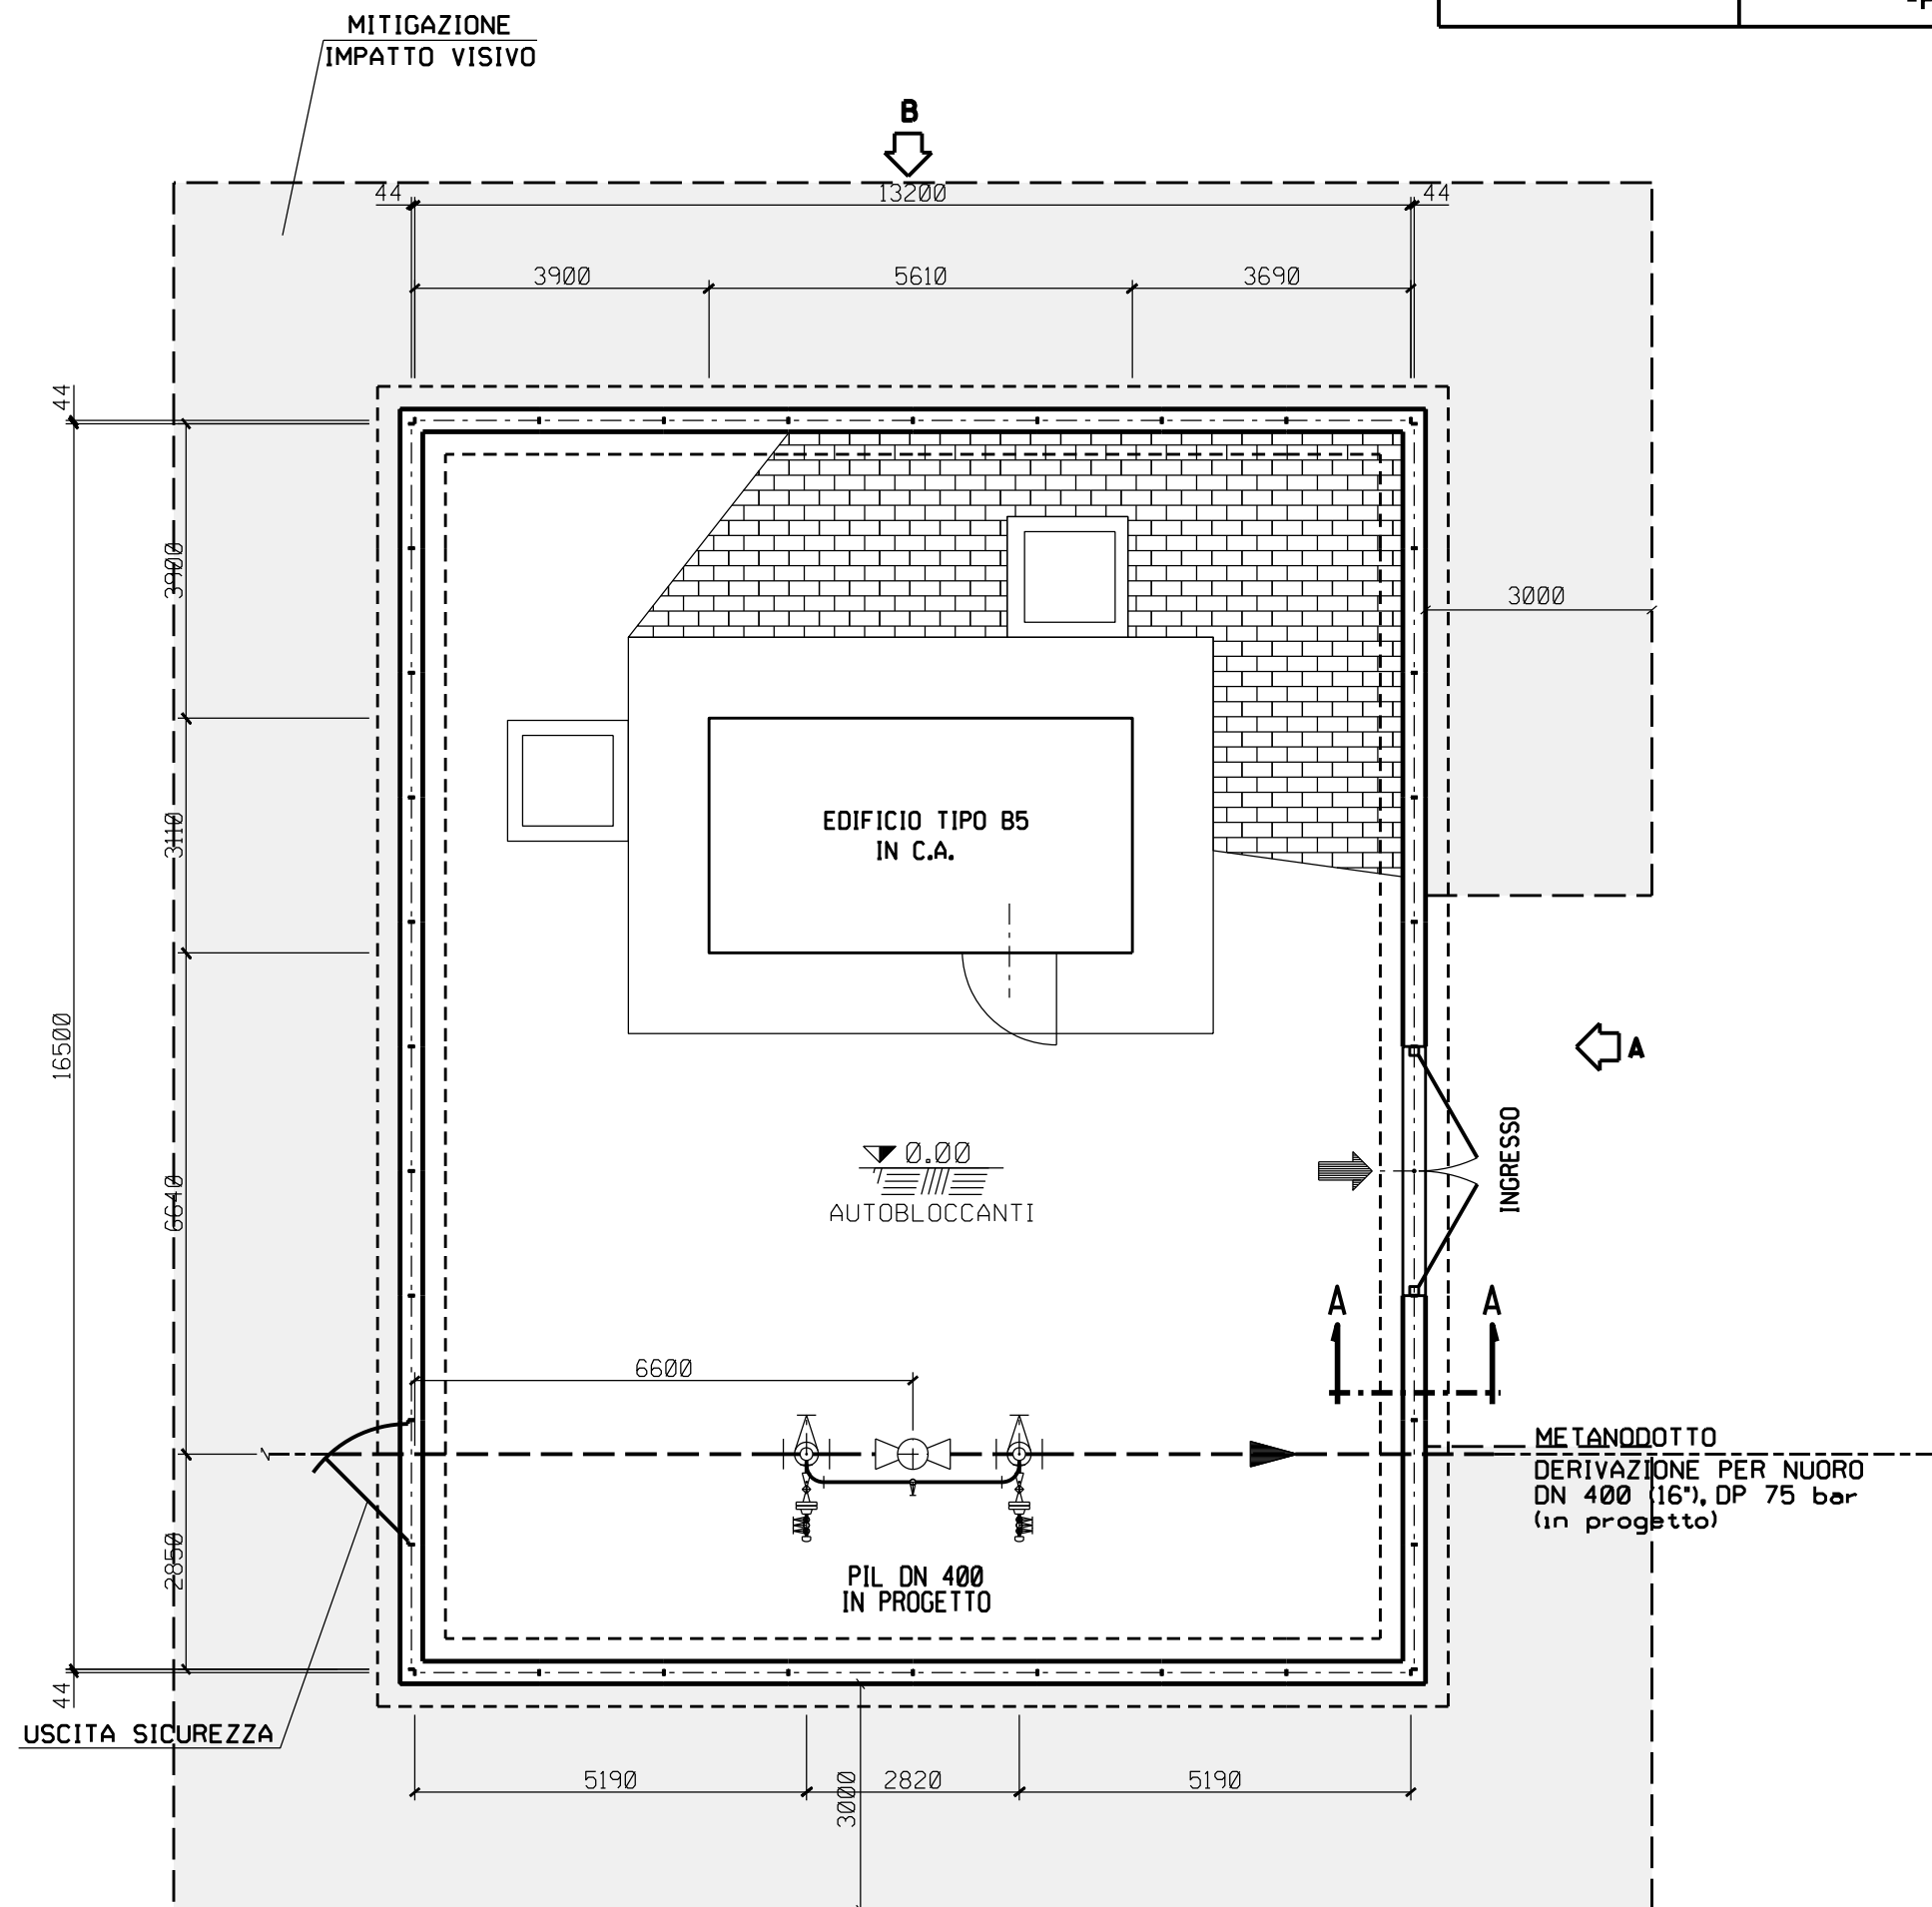

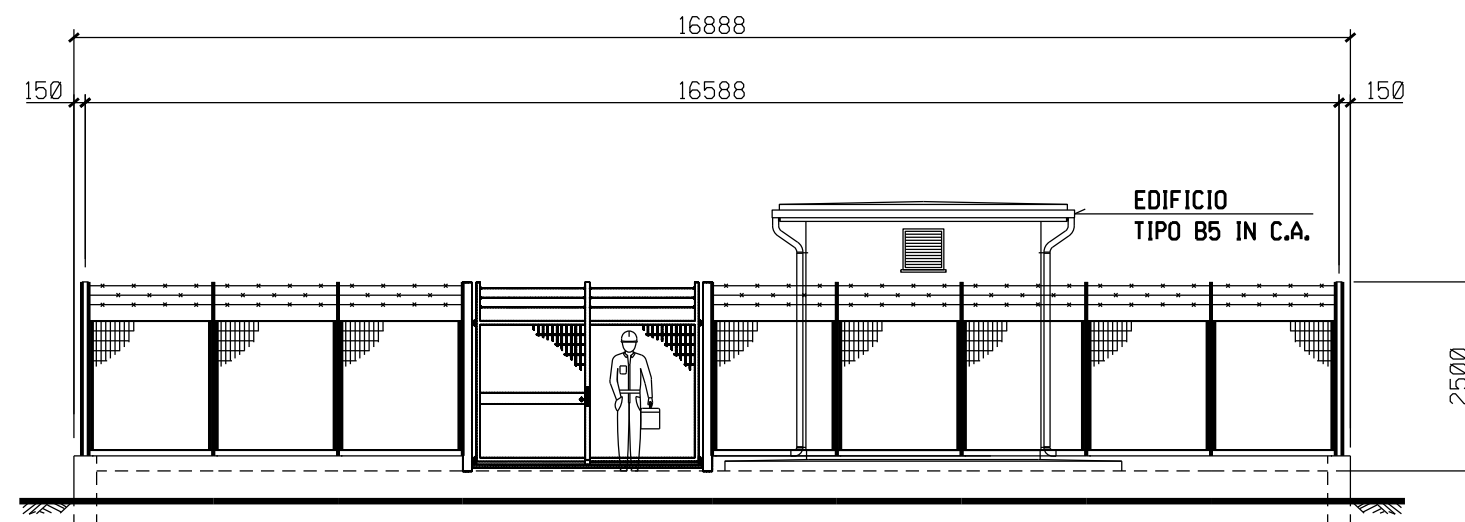

PROSPETTO A

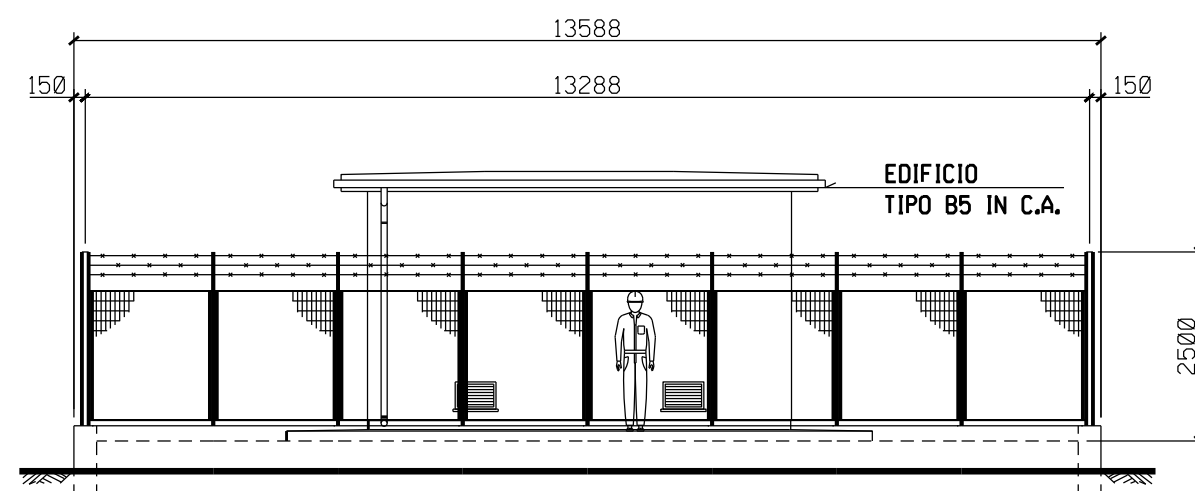

PROSPETTO B

