


DOCUMENTI DI RIFERIMENTO	N.

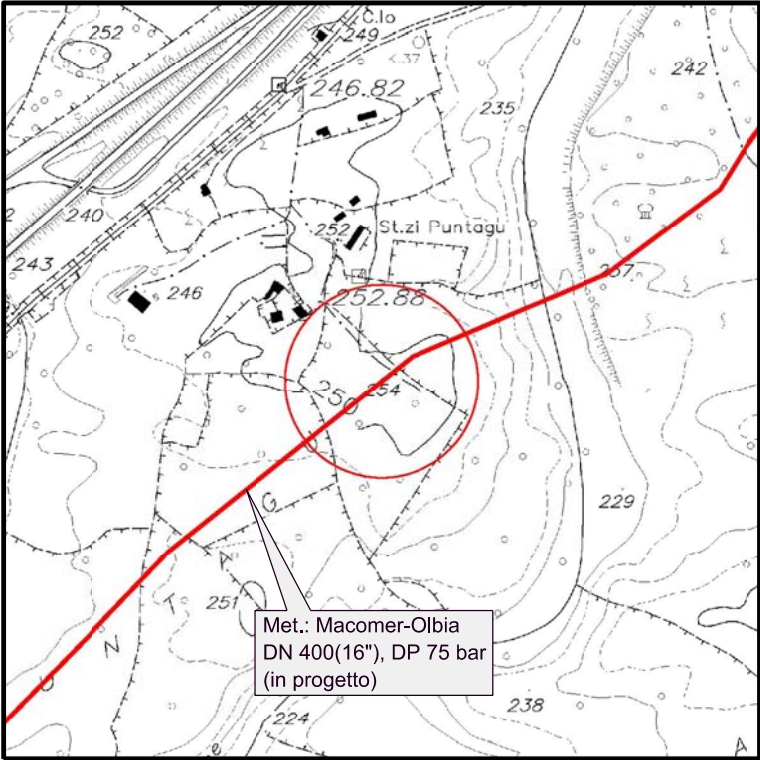

COROGRAFIA 1:10000
CTR 461040



1	Marzo 2018	REVISIONE	AMORUSO	BRUNETTI	CAFFARELLI
0	Giugno 2017	EMISSIONE	AMORUSO	BRUNETTI	SCIOSCI
Rev.	DATA	DESCRIZIONE	ELABORATO	VERIFICATO	APPROVATO
CLIENTE		PROGETTISTA	WBS NR/ COD. TEE COMMESSA SAIPEM 023068		UNITA' N° 000
			DIS. N. LC-D-83624		
			REVISIONE 1		
			FG 1 DI 3		
			SCALA		
METANIZZAZIONE SARDEGNA Metanodotto: MACOMER - OLBIA DN 400(16"), DP 75 bar					
PUNTO DI INTERCETTAZIONE DI LINEA - PIL n 10 Loc. "ST.ZI PUNTAGU"					




(PUNTO DI INTERCETTAZIONE DI LINEA)
PIL n. 10


WBS NR/ COD. TEC	Fg. 2 di 3
COMMESSA SAIPEM 023068	UNITA' N. 000
LC-D-83624	

-PIANTA E PROSPETTI-

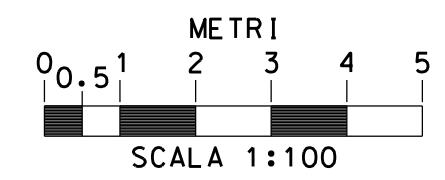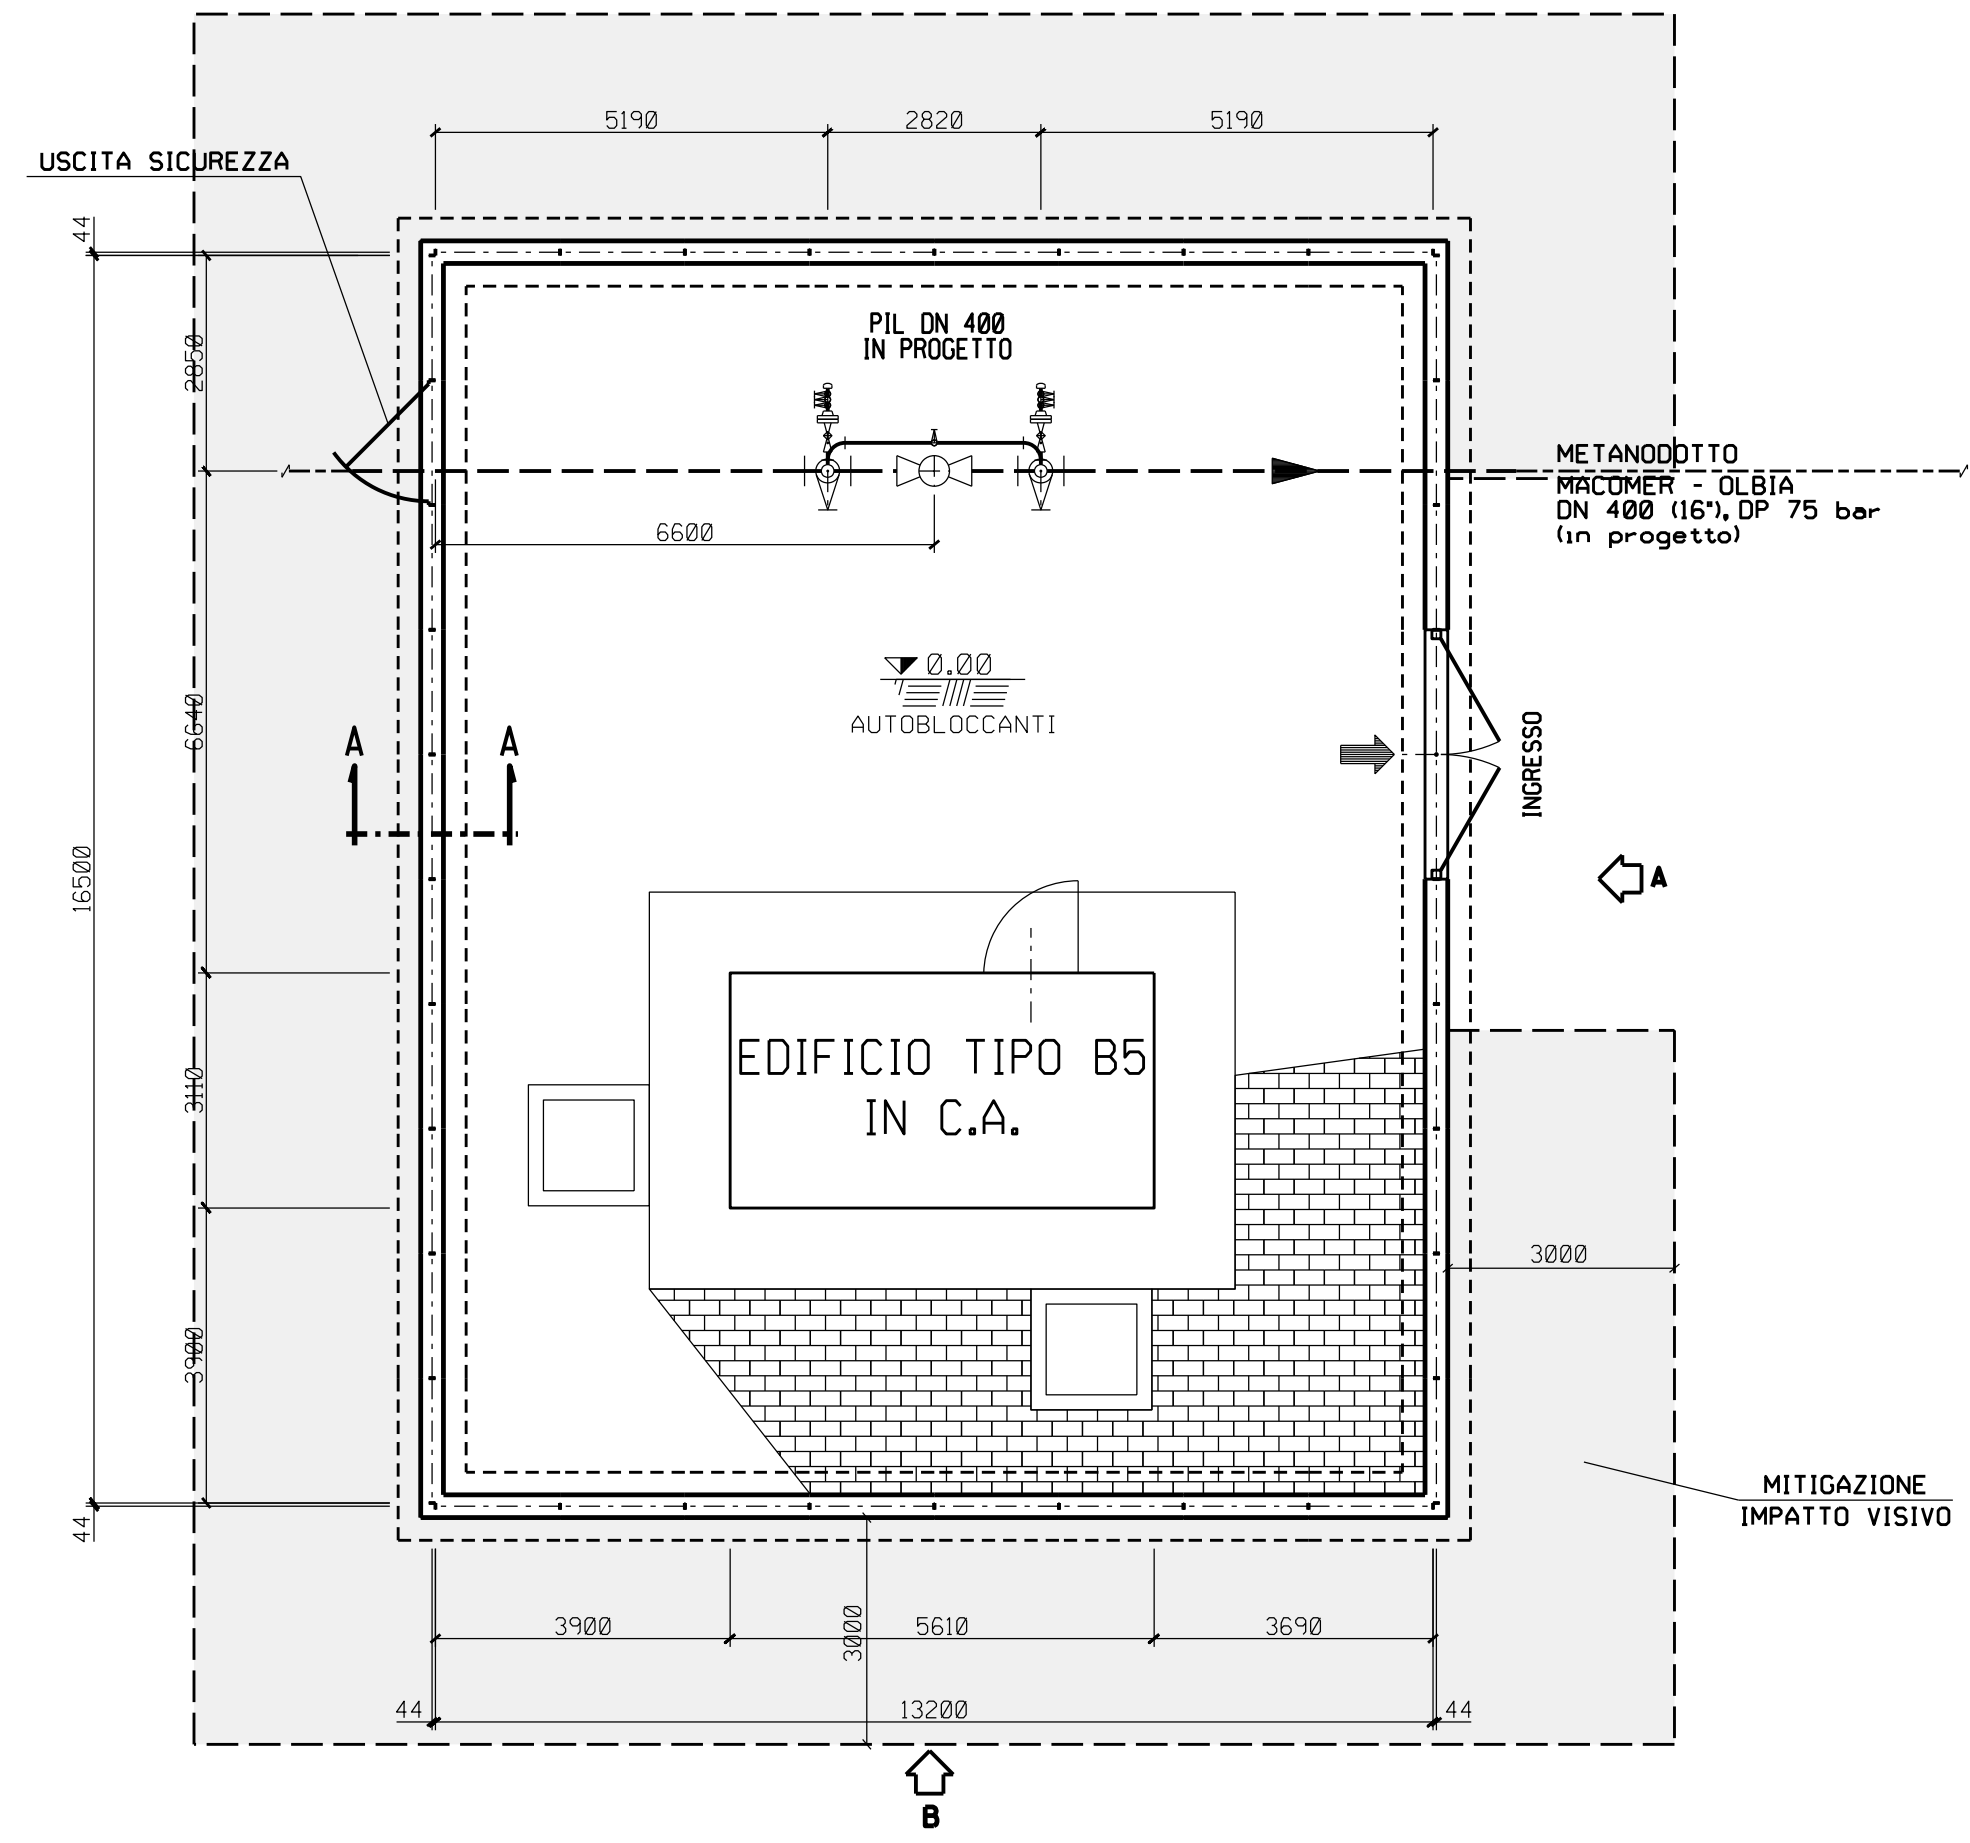


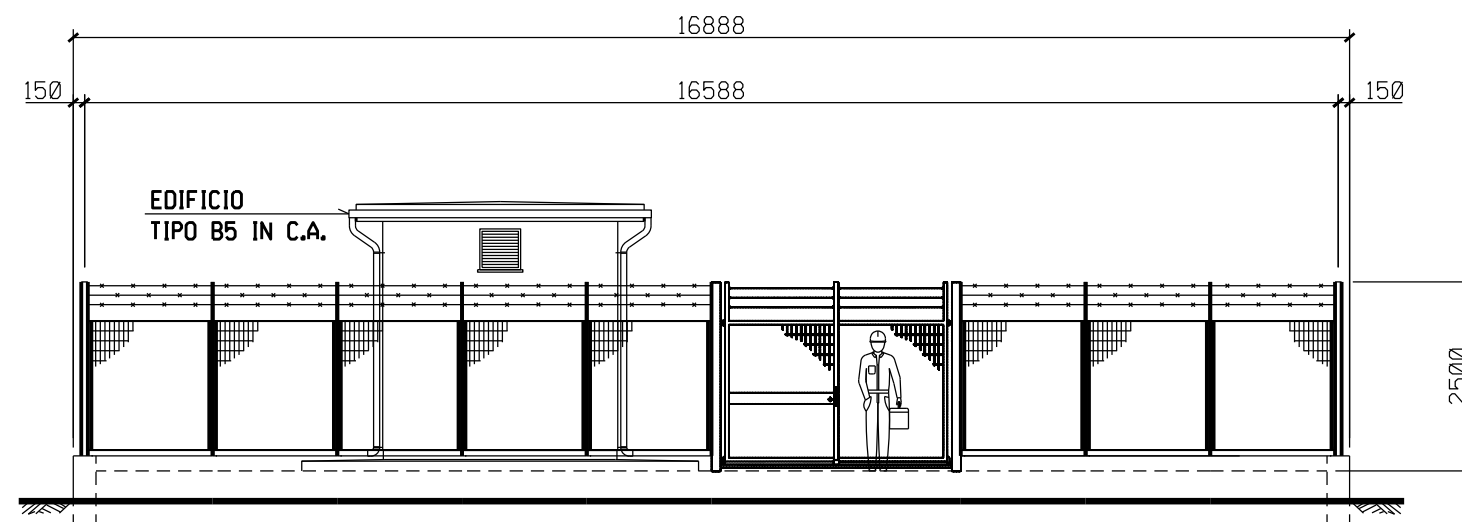

PROSPETTO A

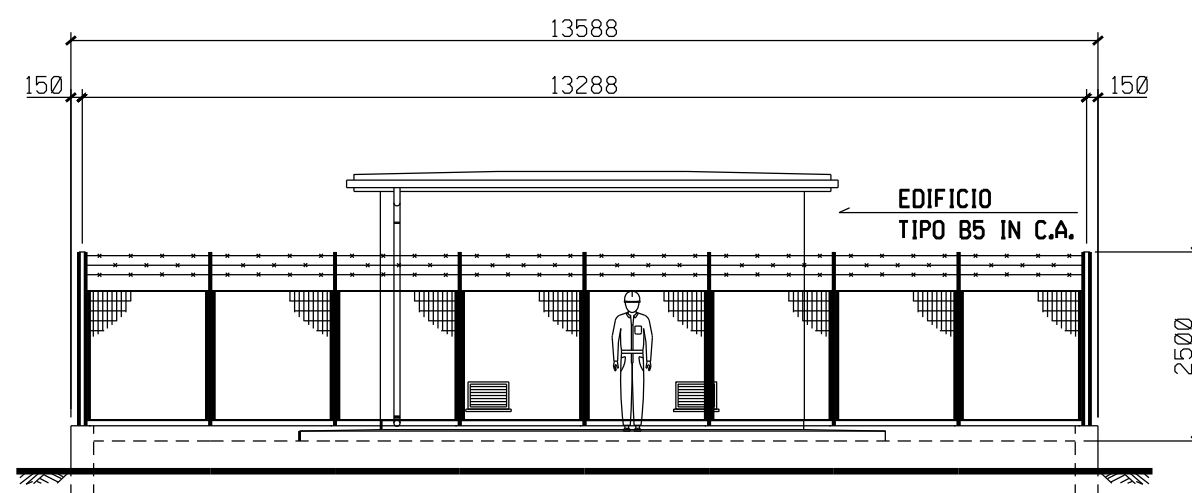

PROSPETTO B

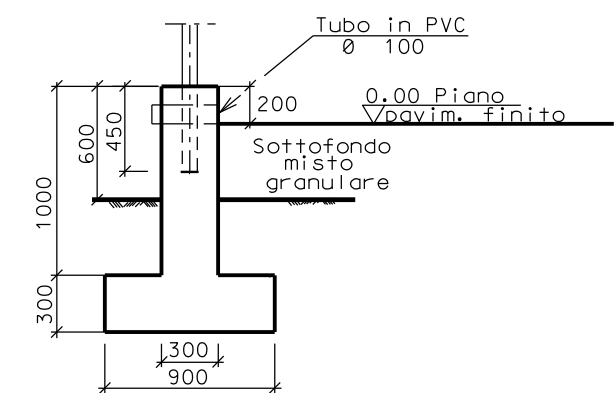

SEZIONE A - A

