






DOCUMENTI DI RIFERIMENTO	N.

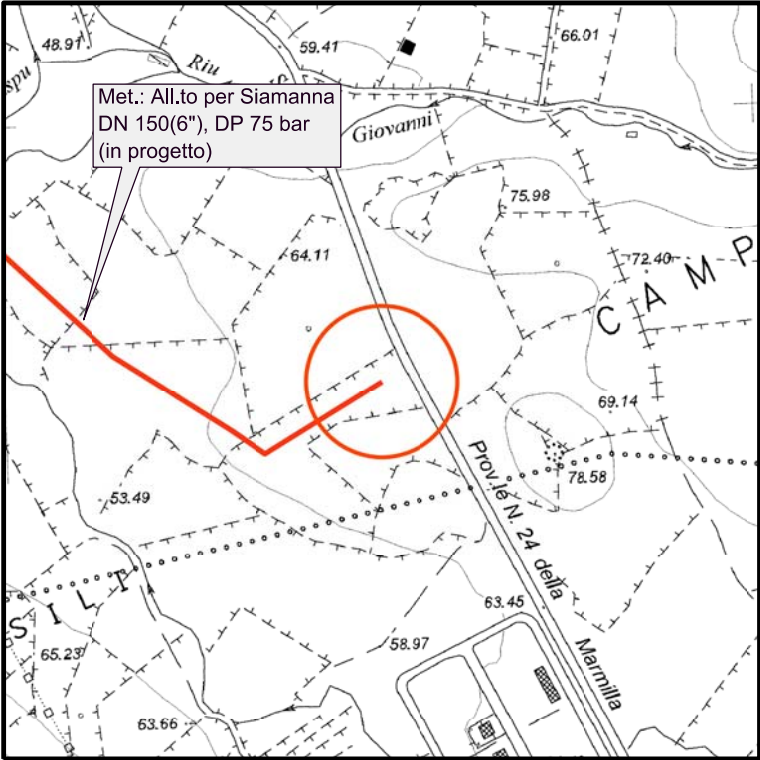


COROGRAFIA 1:10000  
CTR 529100


1	Marzo 2018	REVISIONE		AMORUSO	BRUNETTI	CAFFARELLI					
0	Giugno 2017	EMISSIONE		AMORUSO	BRUNETTI	SCIOSCI					
Rev.	DATA	DESCRIZIONE			ELABORATO	VERIFICATO	APPROVATO				
CLIENTE					PROGETTISTA			WBS NR/ COD. TEE.	UNITA' N°  000		
					COMMESSA SAIPEM 023068						
METANIZZAZIONE SARDEGNA								DIS. N.	LC-D- 83645		
Metanodotto: ALLACCIAMENTO PER SIAMANNA DN 150 (6") - DP 75 bar								REVISIONE		1	
PUNTO DI INTERCETTAZIONE CON DISCAGGIO DI ALLACCIAMENTO - PIDA Loc. "CAMPU DE TERRAS"								FG	1	DI	2
								SCALA			

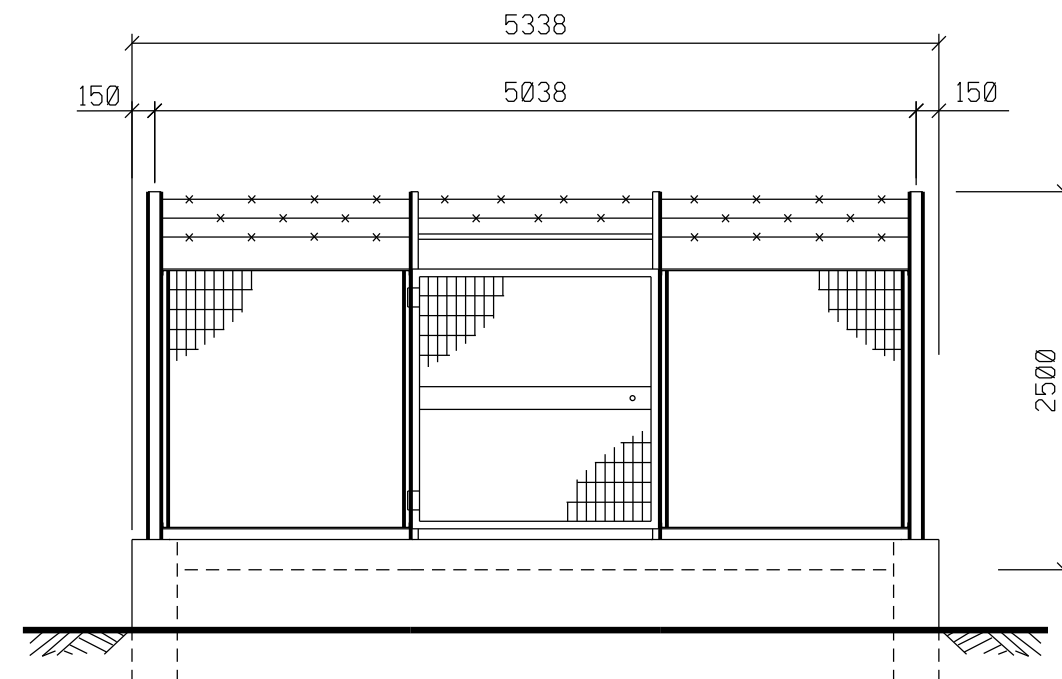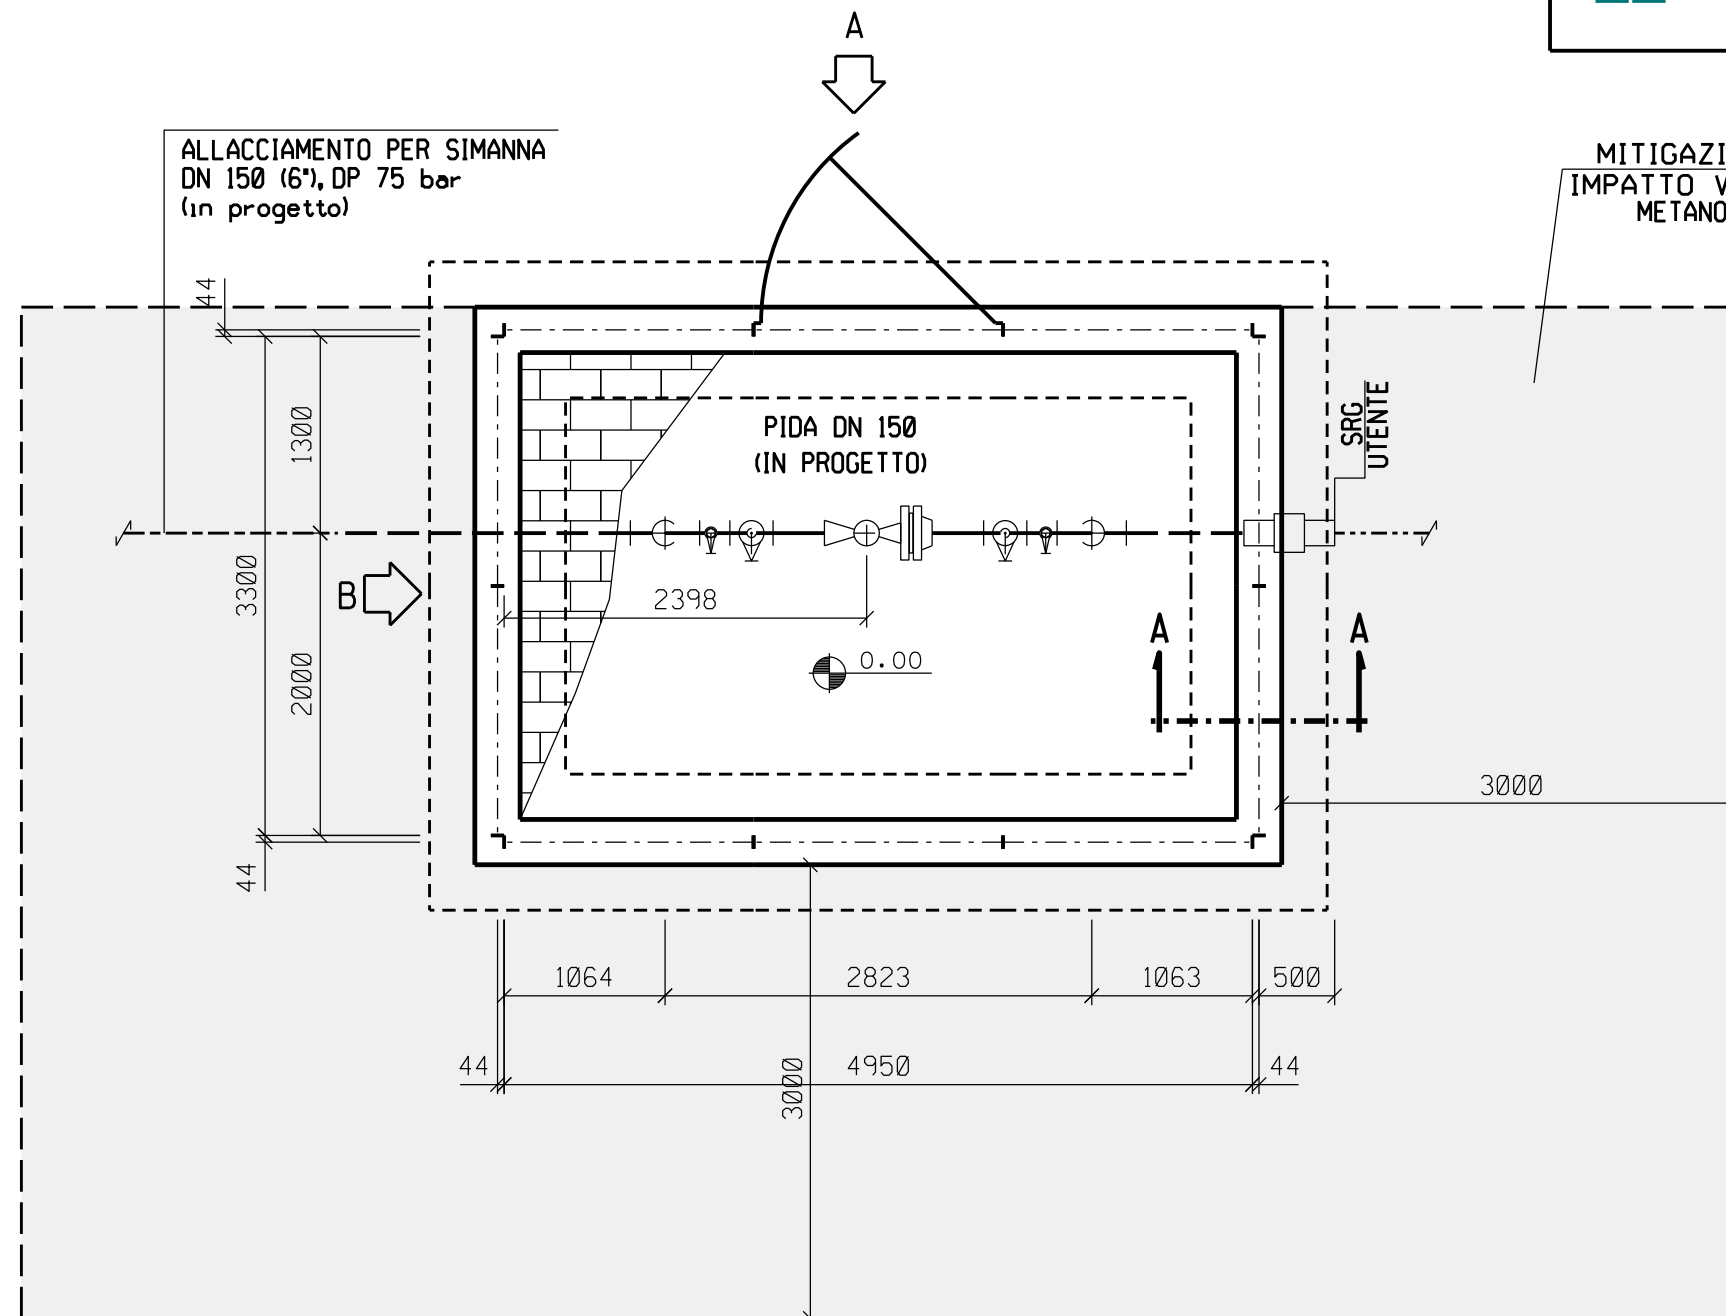


PROSPETTO A

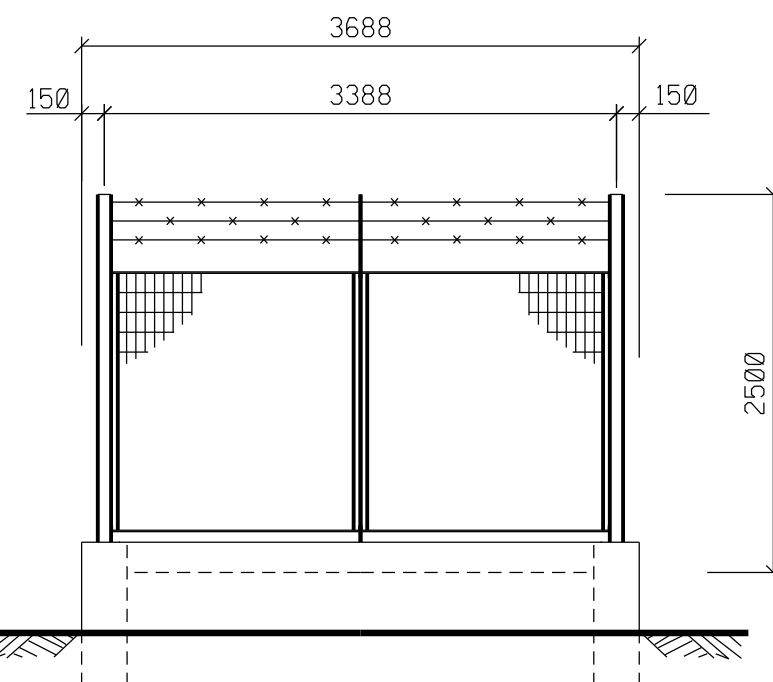

PROSPETTO B

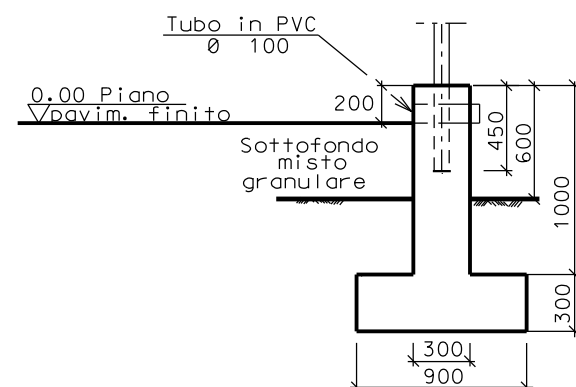

SEZIONE A - A

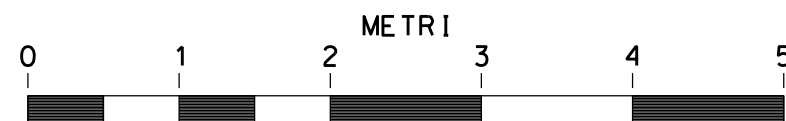

SCALA = 1:50