



DOCUMENTI DI RIFERIMENTO	N.

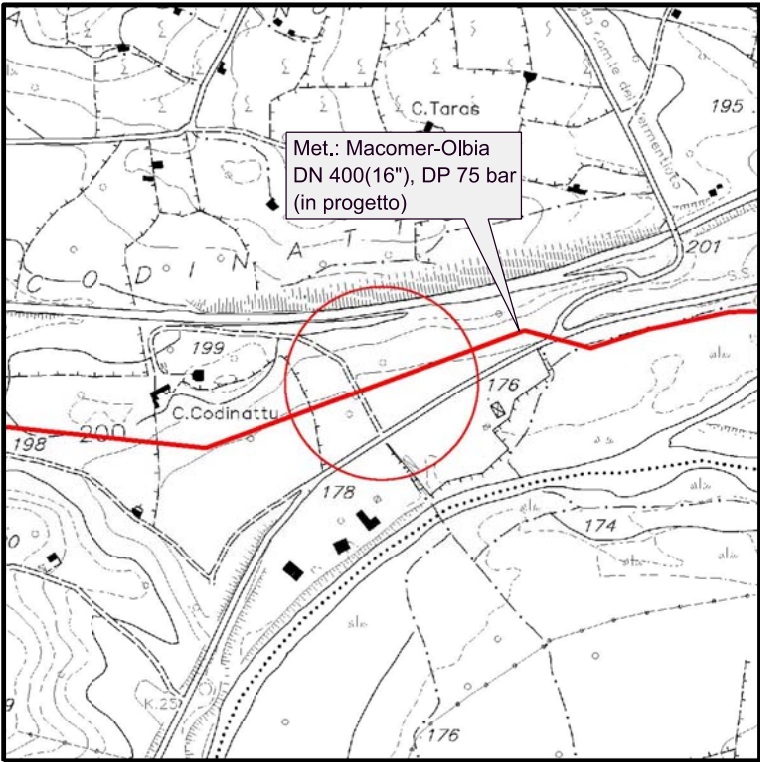


COROGRAFIA 1:10000
CTR 461020


1	Marzo 2018	REVISIONE	AMORUSO	BRUNETTI	CAFFARELLI
0	Giugno 2017	EMISSIONE	AMORUSO	BRUNETTI	SCIOSCI
Rev.	DATA	DESCRIZIONE	ELABORATO	VERIFICATO	APPROVATO
CLIENTE		PROGETTISTA	WBS NR/ COD. TEE COMMESSA SAIPEM 023068		UNITA' N° 000
			DIS. N. LC-D-83622		
			REVISIONE 1		
			FG 1 DI 3		
			SCALA		
METANIZZAZIONE SARDEGNA Metanodotto: MACOMER - OLBIA DN 400(16"), DP 75 bar					
PUNTO DI INTERCETTAZIONE DI LINEA - PIL n 8 Loc. "CODINATTU"					

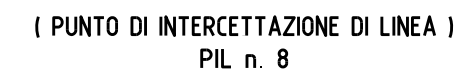


**WBS NR/
COD. TEC.
COMMESSA SAIPEM
023068**

UNITA' N.
000

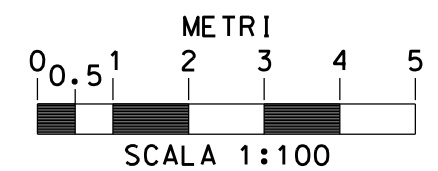


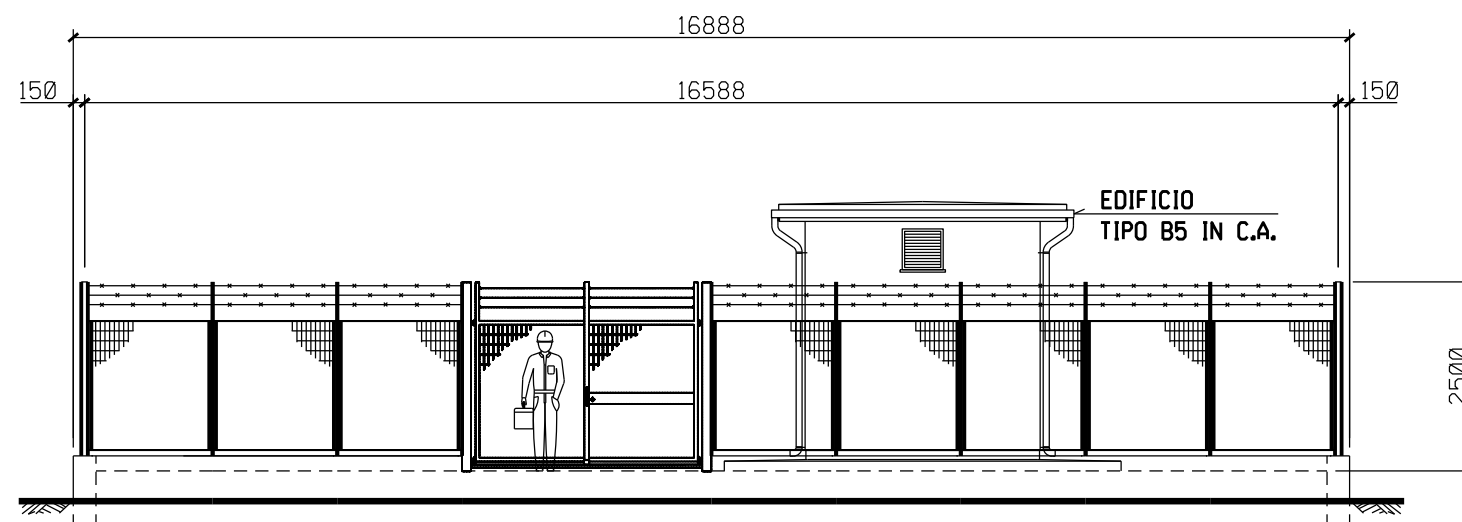

PROSPETTO A

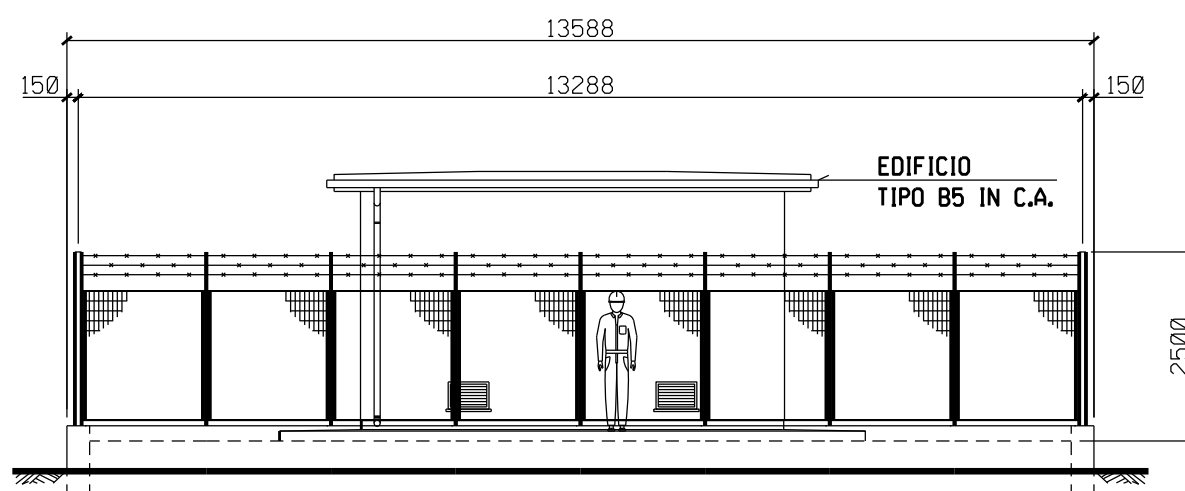

PROSPETTO B

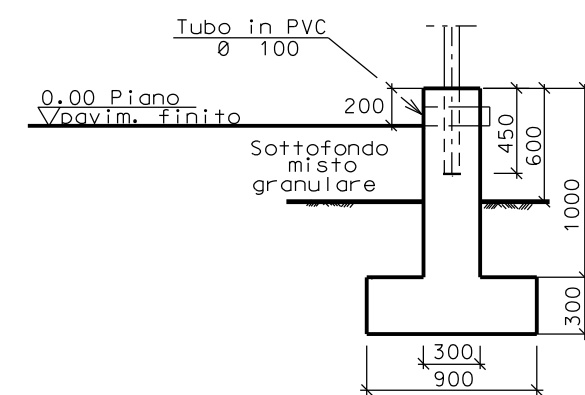

SEZIONE A - A

