



DOCUMENTI DI RIFERIMENTO	N.

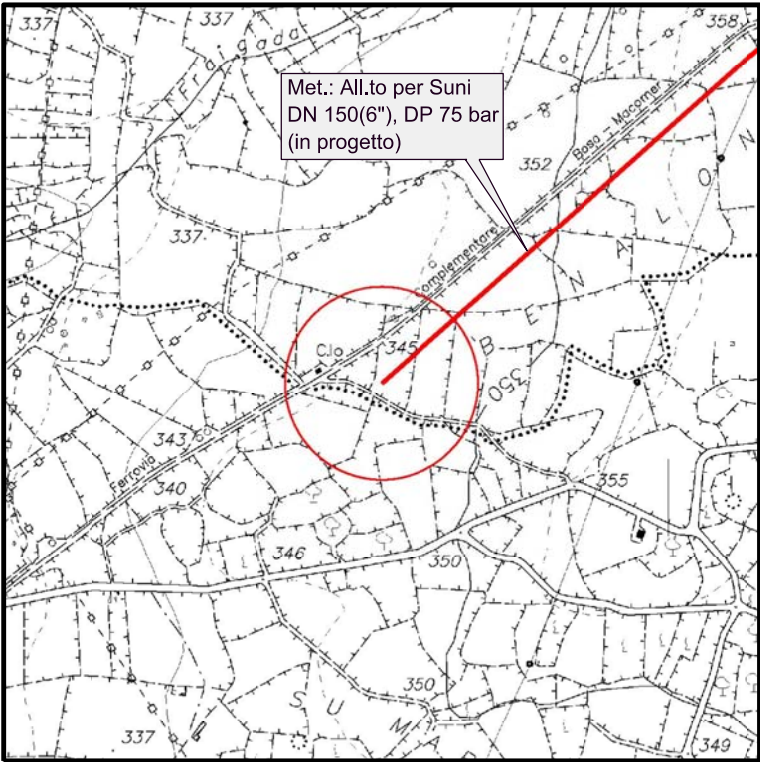


COROGRAFIA 1:10000  
CTR 497110


1	Marzo 2018	REVISIONE	AMORUSO	BRUNETTI	CAFFARELLI
0	Giugno 2017	EMISSIONE	AMORUSO	BRUNETTI	SCIOSCI
Rev.	DATA	DESCRIZIONE	ELABORATO	VERIFICATO	APPROVATO
CLIENTE		PROGETTISTA	WBS NR/ COD. TEE COMMESSA SAIPEM 023068		UNITA' N° 000
		METANIZZAZIONE SARDEGNA Metanodotto: ALLACCIAMENTO PER SUNI DN 150(6"), DP 75 bar	DIS. N. LC-D-83649		
			REVISIONE 1		
		PUNTO DI INTERCETTAZIONE CON DISCAGGIO DI ALLACCIAMENTO - PIDA Loc. "BENALONGA"	FG. 1	DI 2	
			SCALA		

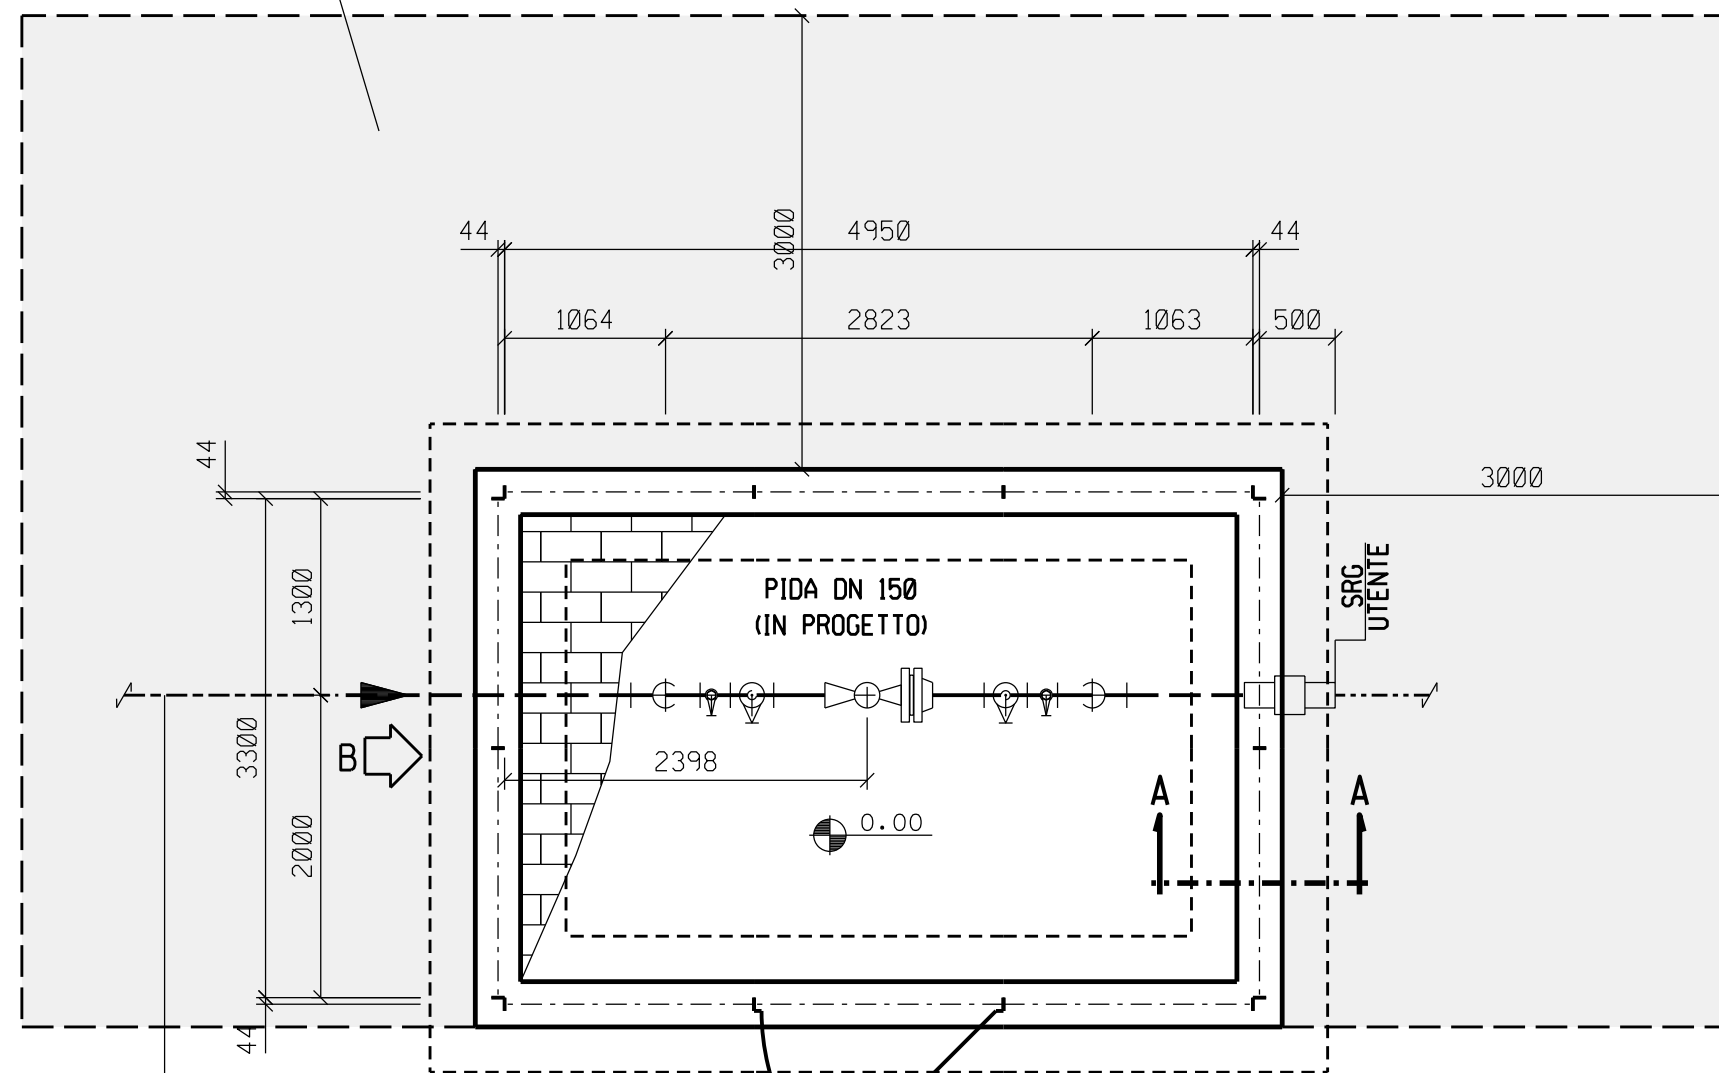


**METANODOTTO**  
ALLACCIAMENTO PER SUNI  
DN 150 (6"), DP 75 bar  
(in progetto)

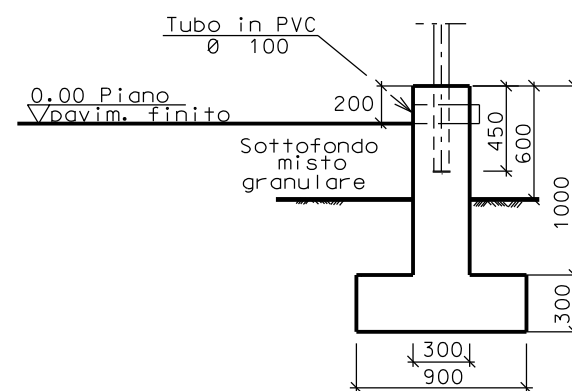


**SEZIONE A - A**

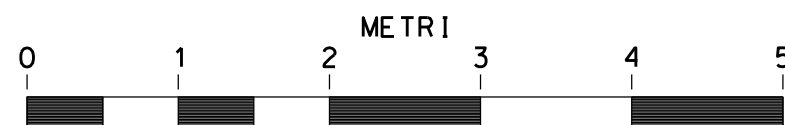

SCALA = 1:50

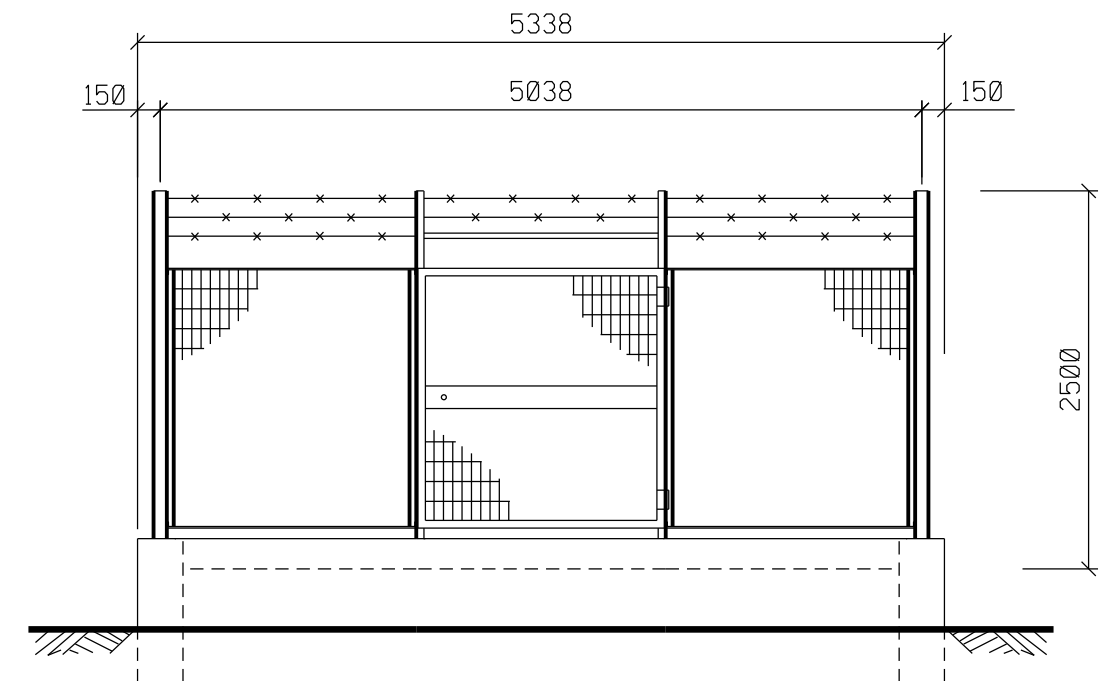

**PROSPETTO A**

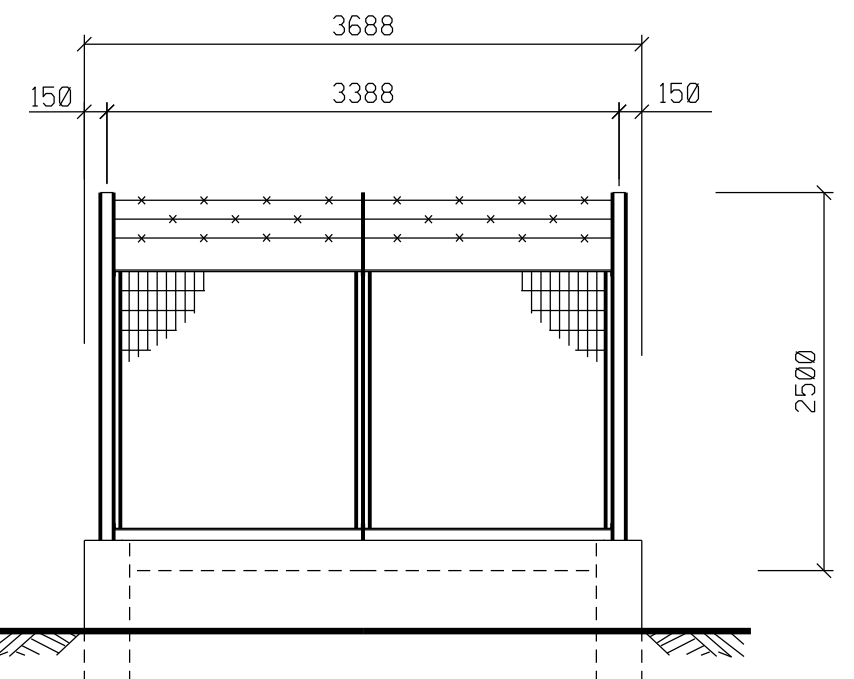

## PROSPETTO B