



DOCUMENTI DI RIFERIMENTO	N.

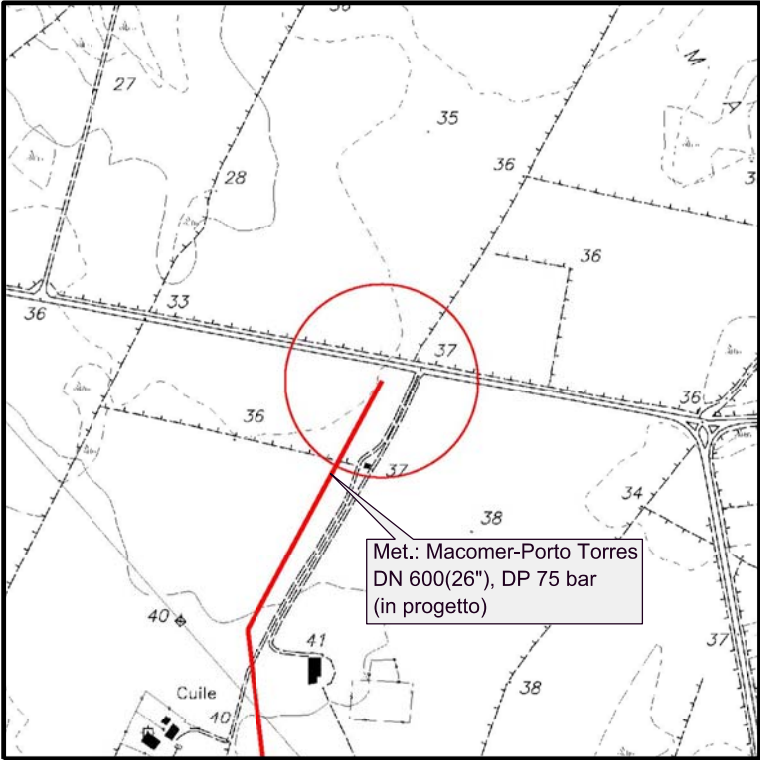

COROGRAFIA 1:10000  
CTR 440160

1	Marzo 2018	REVISIONE	AMORUSO	BRUNETTI	CAFFARELLI
0	Giugno 2017	EMISSIONE	AMORUSO	BRUNETTI	SCIOSCI
Rev.	DATA	DESCRIZIONE	ELABORATO	VERIFICATO	APPROVATO
CLIENTE		PROGETTISTA	WBS NR/ COD. TEE COMMESSA SAIPEM 023068		UNITA' N° 000
			DIS. N. LC-D-83614		
			REVISIONE 1		
			FG 1 DI 3		
			SCALA		
METANIZZAZIONE SARDEGNA Metanodotto: MACOMER-PORTO TORRES DN 650(26"), DP 75 bar					
IMPIANTO n. 15 STAZIONE DI LANCIO E RICEVIMENTO PIG Loc. "PORTO TORRES"					

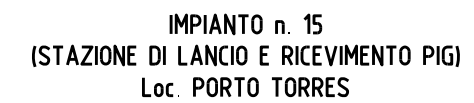


(STAZIONE DI LANCIO E RICEVIMENTO PIG)  
Loc. PORTO TORRES

WBS NR/  
COD. TEC.  
COMMESSA SAIPEM  
023068

UNITA' N.  
000

LC-D- 83614




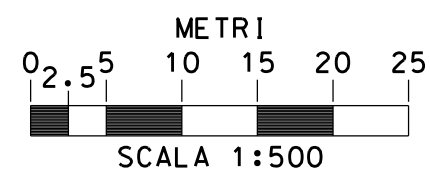




IMPIANTO n. 15  
(STAZIONE DI LANCIO E RICEVIMENTO PIG)  
Loc. PORTO TORRES

-PROSPETTI-

WBS NR/ COD. TEC	Fg. 3 di 3
COMMESSA SAIPEM 023068	UNITA' N. 000
LC-D-83614	

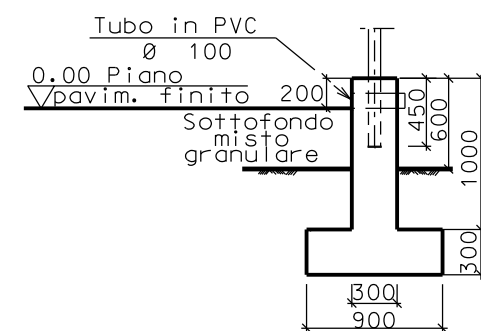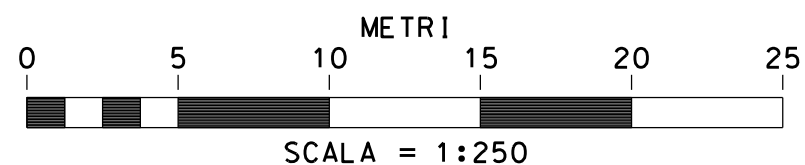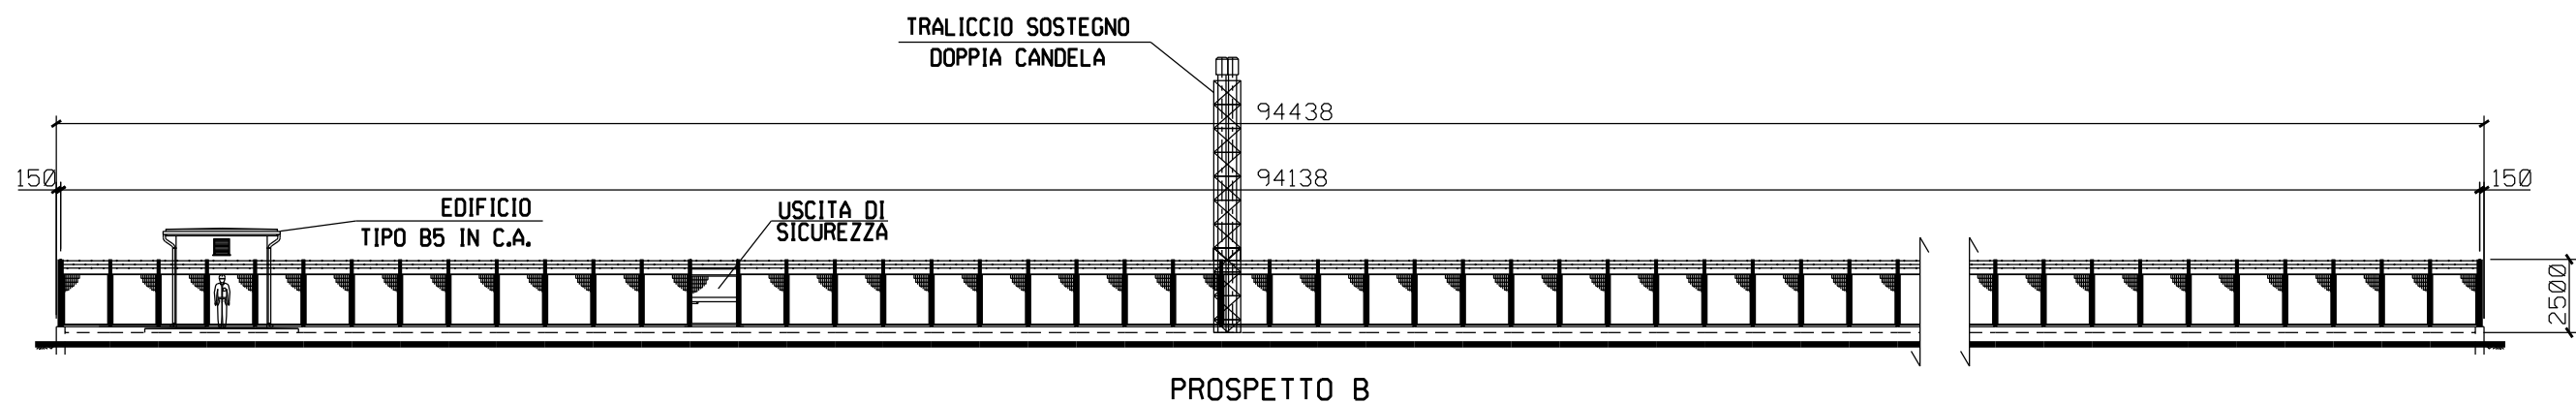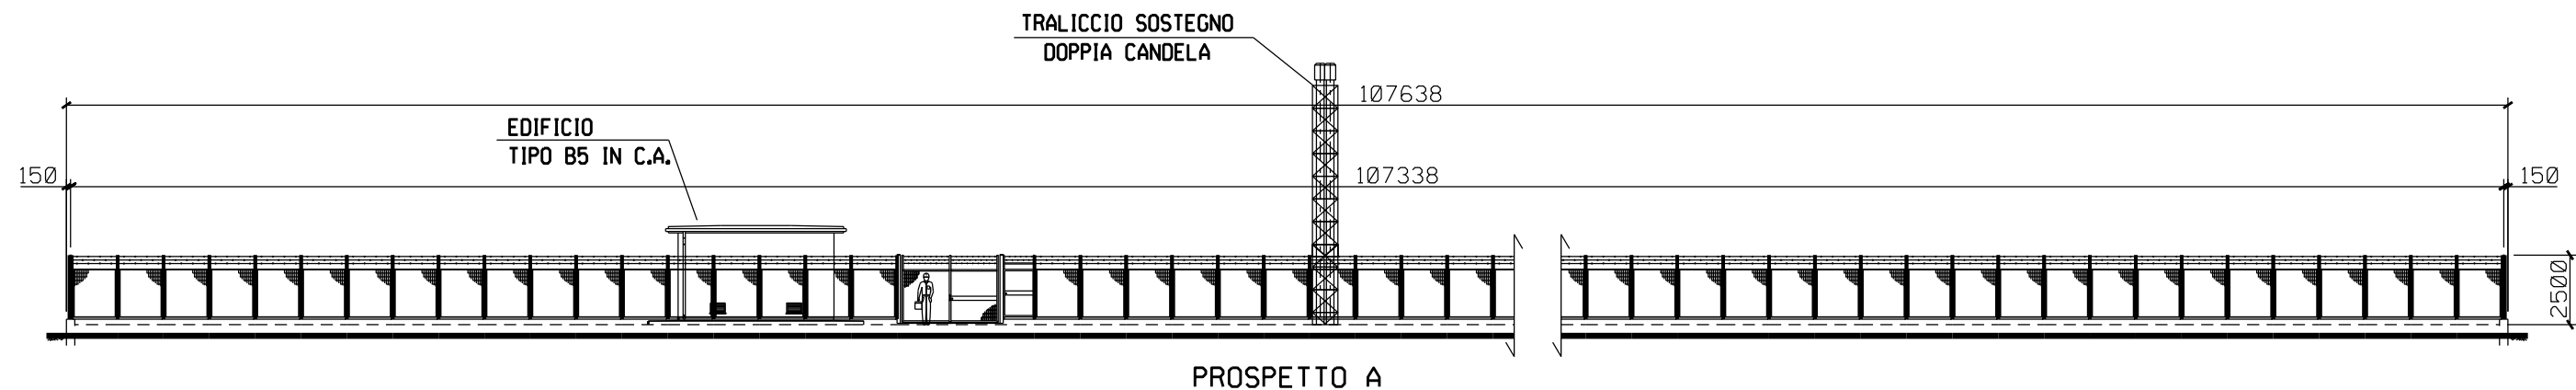

SEZIONE A - A  
Scala 1:50