



DOCUMENTI DI RIFERIMENTO	N.

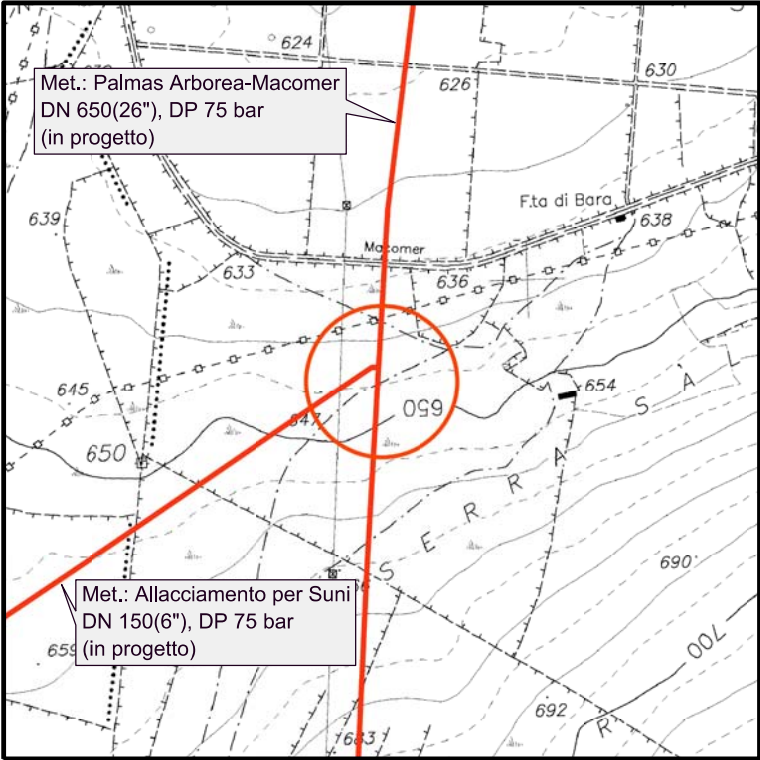



COROGRAFIA 1:10000
CTR 498090

1	Marzo 2018	REVISIONE	AMORUSO	BRUNETTI	CAFFARELLI
0	Giugno 2017	EMISSIONE	AMORUSO	BRUNETTI	SCIOSCI
Rev.	DATA	DESCRIZIONE	ELABORATO	VERIFICATO	APPROVATO
CLIENTE		PROGETTISTA	WBS NR/ COD. TEE COMMESSA SAIPEM 023068		UNITA' N° 000
			DIS. N. LC-D-83605		
			REVISIONE 0		
		PUNTO DI INTERCETTAZIONE DI DERIVAZIONE IMPORTANTE - PIDI n. 6 Loc. "F.TA DI BARA"	FG. 1	DI 3	
			SCALA		

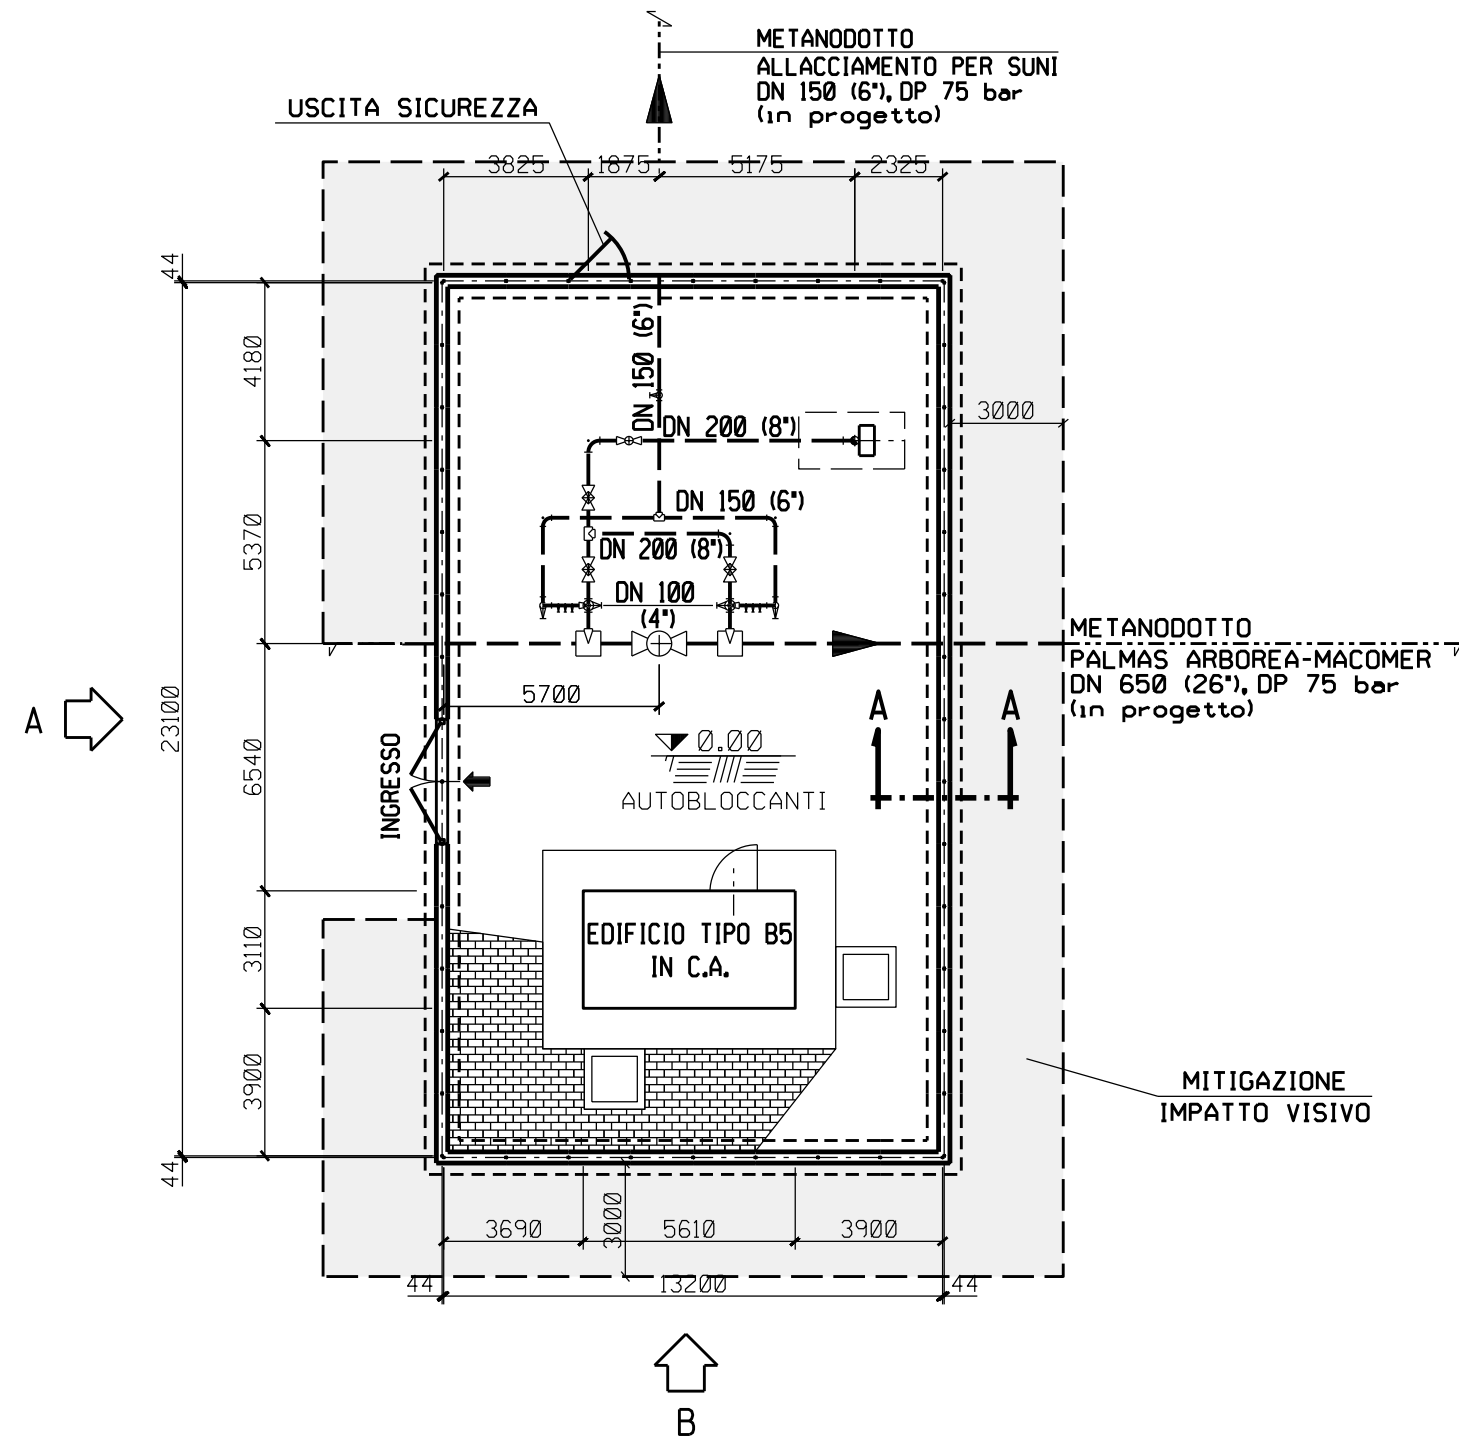


PIANTA

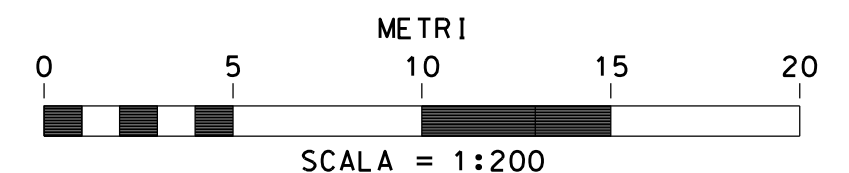


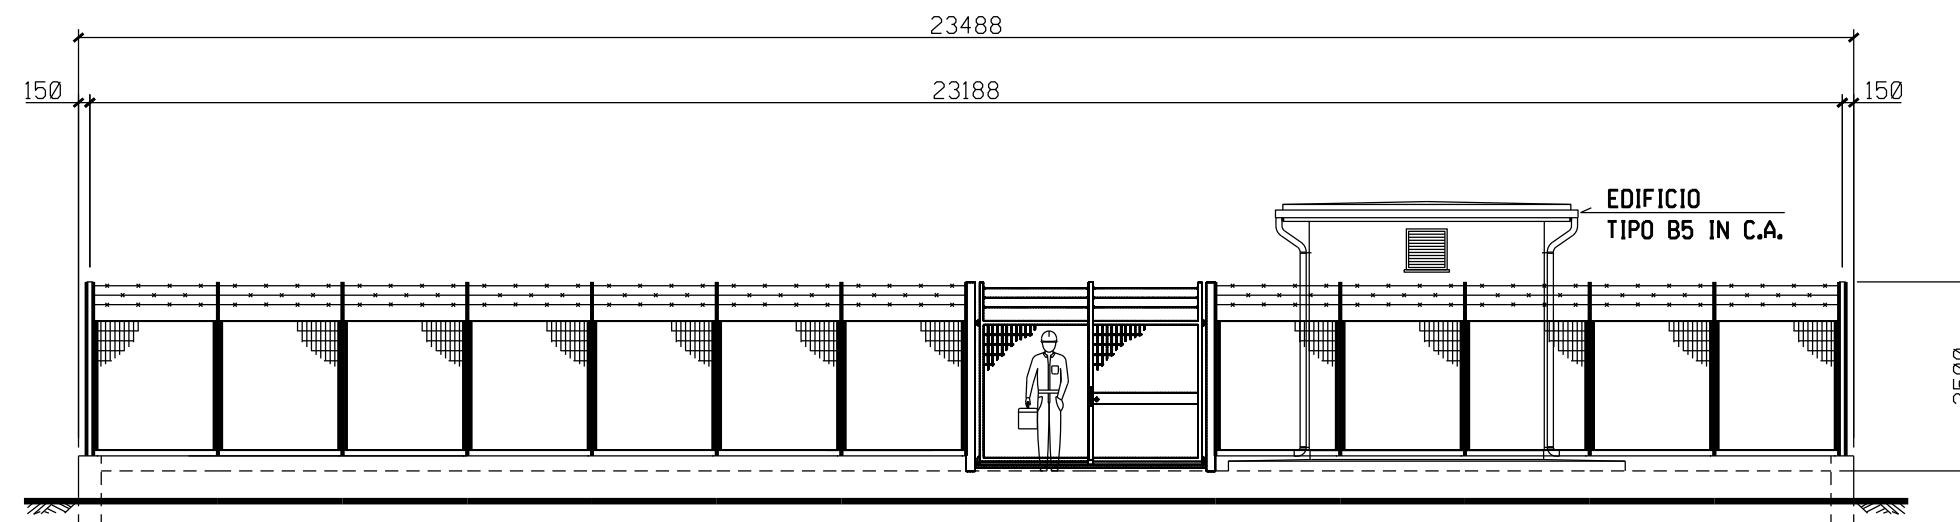

PROSPETTO A

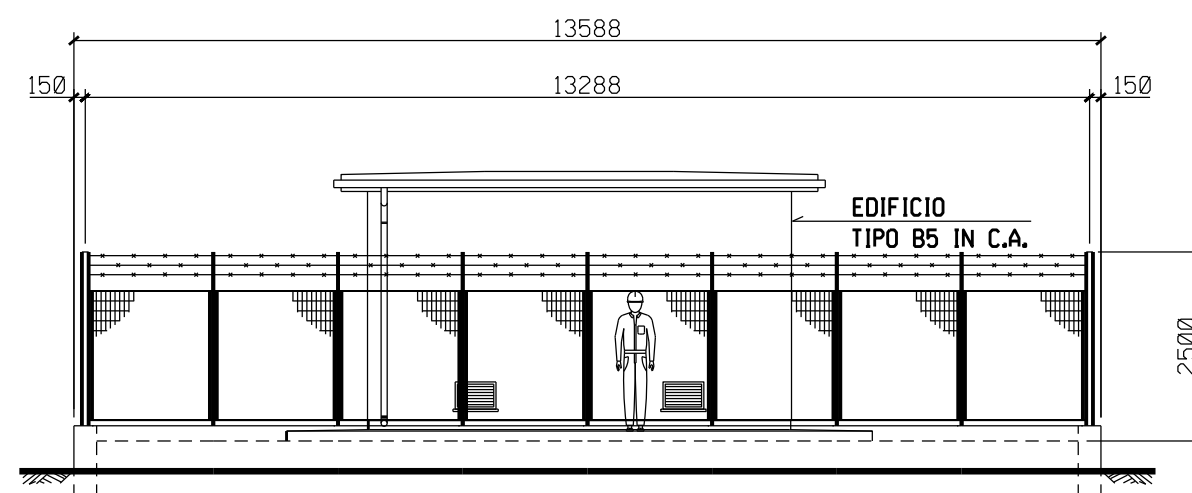

PROSPETTO B

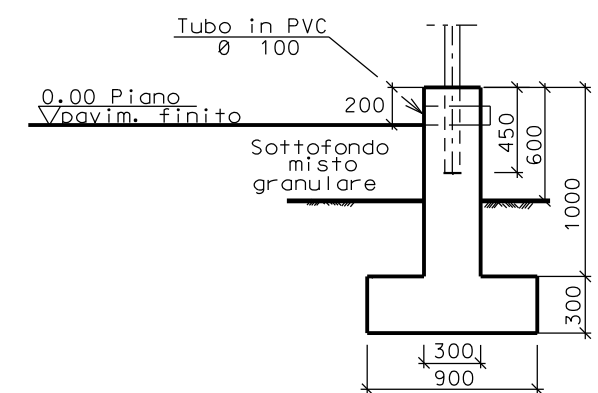

SEZIONE A - A

