



DOCUMENTI DI RIFERIMENTO	N.

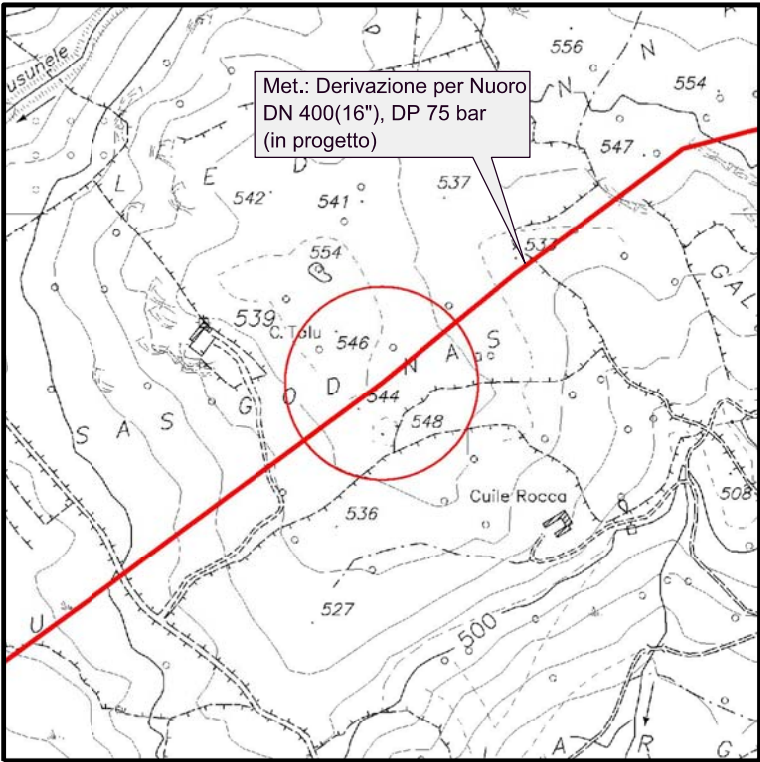


COROGRAFIA 1:10000  
CTR 499070


1	Marzo 2018	REVISIONE	AMORUSO	BRUNETTI	CAFFARELLI
0	Giugno 2017	EMISSIONE	AMORUSO	BRUNETTI	SCIOSCI
Rev.	DATA	DESCRIZIONE	ELABORATO	VERIFICATO	APPROVATO
CLIENTE		PROGETTISTA	WBS NR/ COD. TEE		UNITA' N°
			COMMESSA SAIPEM 023068		000
METANIZZAZIONE SARDEGNA Metanodotto: DERIVAZIONE PER NUORO DN 400 (16"), DP 75 bar			DIS. N. LC-D- 83641		
			REVISIONE 1		
PUNTO DI INTERCETTAZIONE DI LINEA - PIL n 7 Loc. "SAS GODINAS"			FG 1	DI 3	
			SCALA		

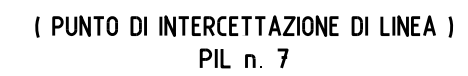


WBS NR/  
COD. TEC.  
COMMESSA SAIPEM  
023068

UNITA' N.  
000

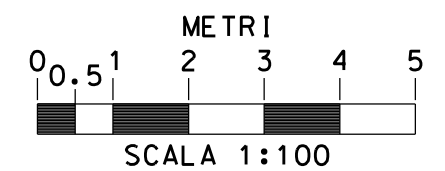


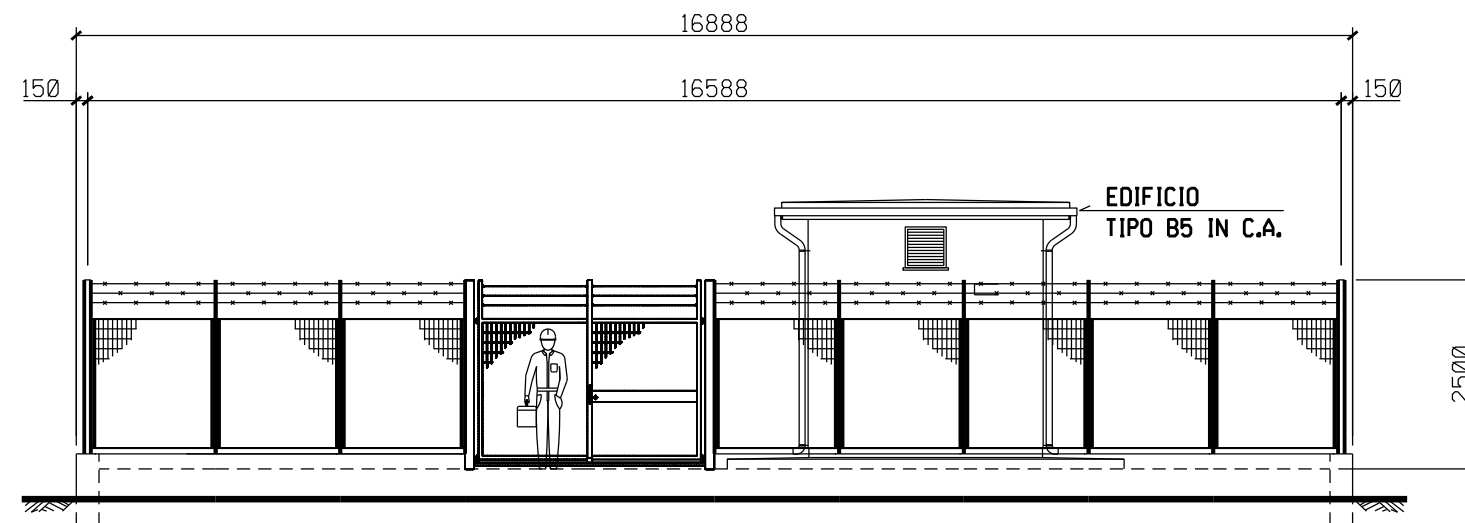

PROSPETTO A

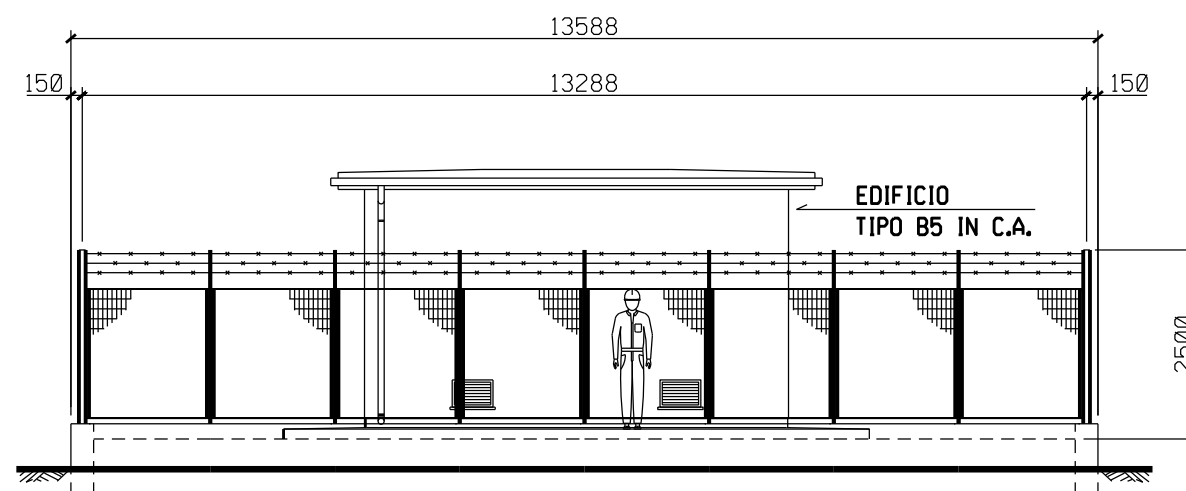

PROSPETTO B

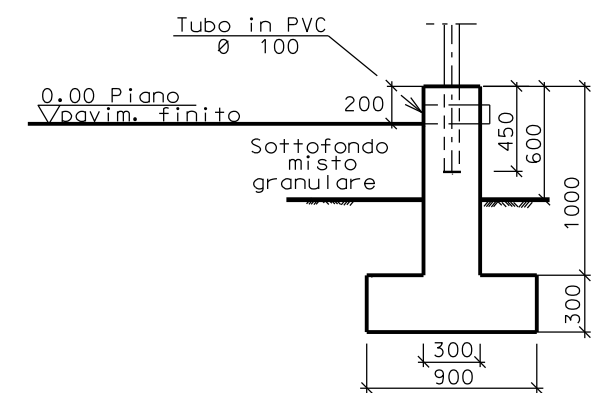

SEZIONE A - A

