

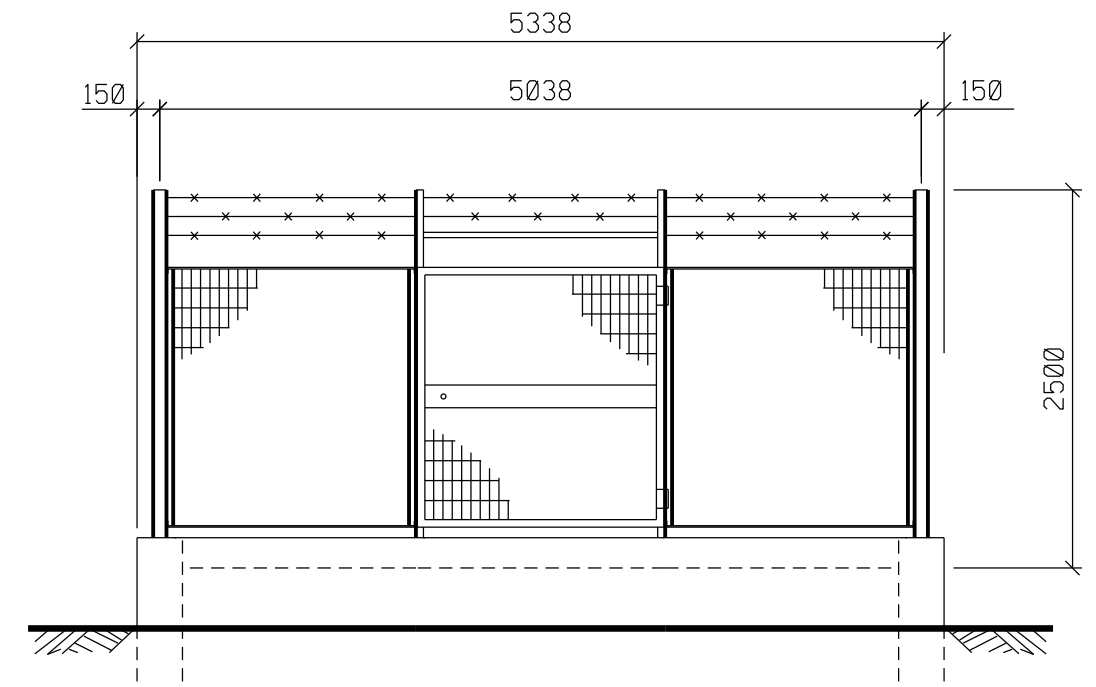
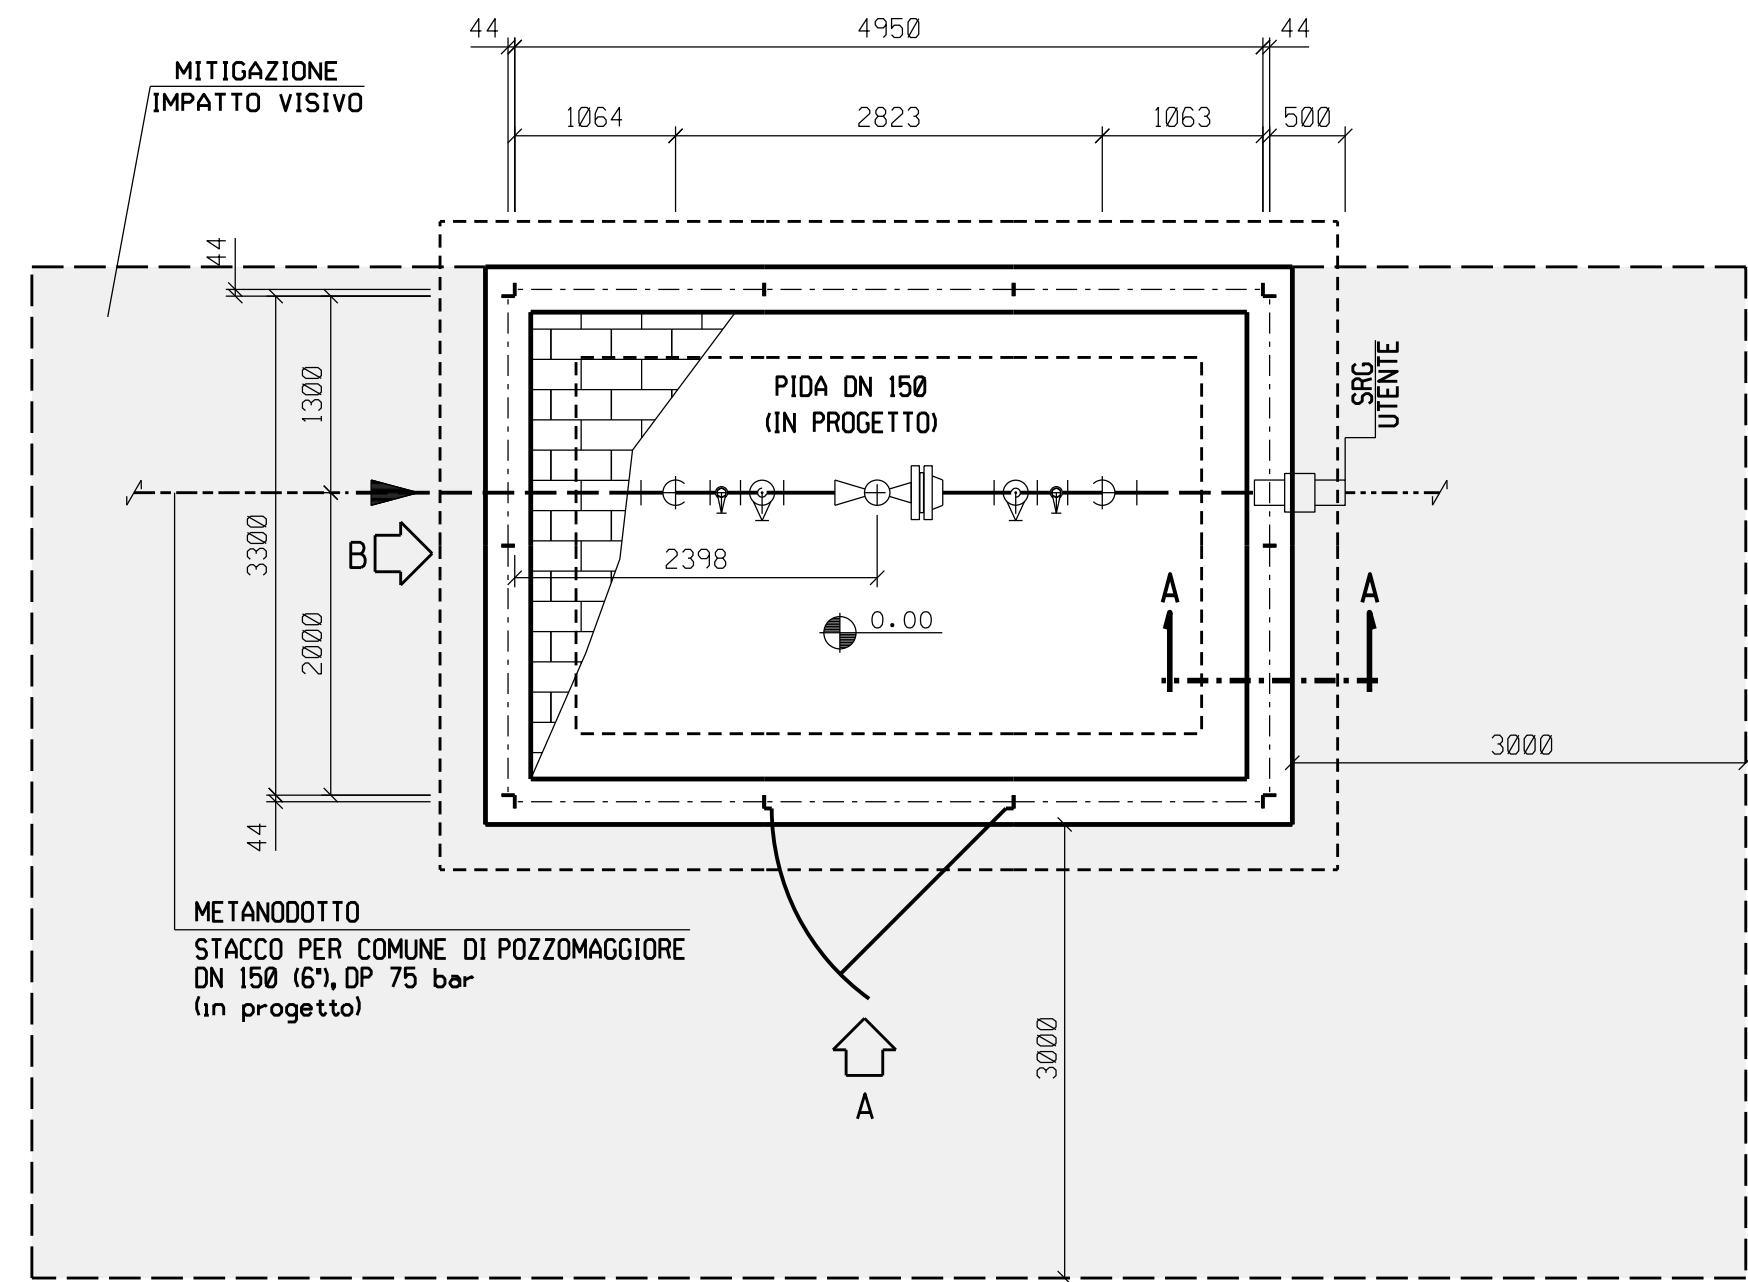


DOCUMENTI DI RIFERIMENTO	N.

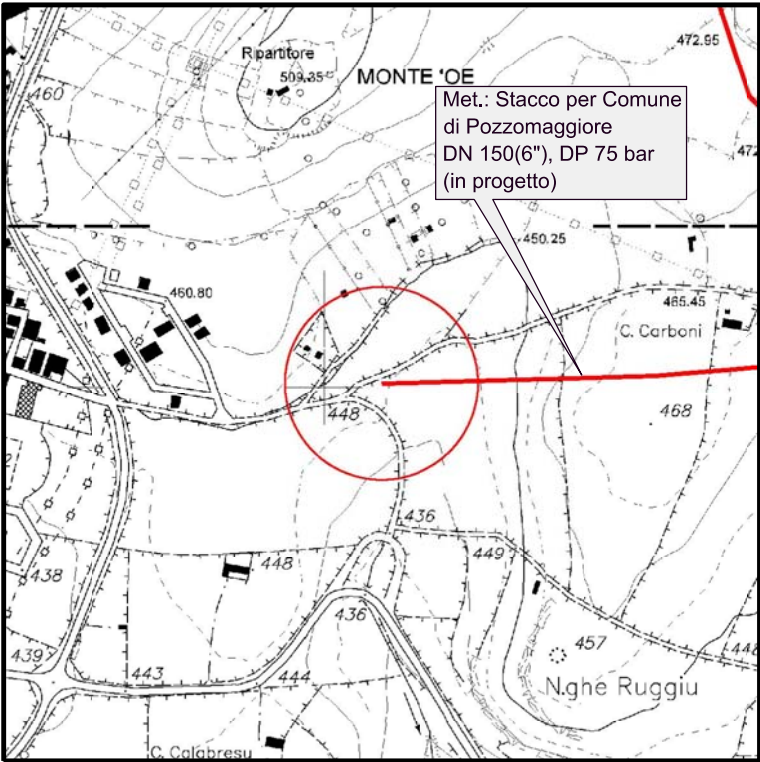


COROGRAFIA 1:10000  
CTR 498010


1	Marzo 2018	REVISIONE			AMORUSO	BRUNETTI	CAFFARELLI
0	Giugno 2017	EMISSIONE			AMORUSO	BRUNETTI	SCIOSCI
Rev.	DATA	DESCRIZIONE			ELABORATO	VERIFICATO	APPROVATO
CLIENTE					PROGETTISTA		
METANIZZAZIONE SARDEGNA Metanodotto. STACCO PER COMUNE DI POZZOMAGGIORE DN 150 (6"), DP75 bar					WBS NR/ COD. TEE.		UNITA' N° 000
					COMMESSA SAIPEM 023068		
PUNTO DI INTERCETTAZIONE CON DISCAGGIO DI ALLACCIAMENTO - PIDA Loc. "MONTEA 'OE"					DIS. N. LC-D-83643		
					REVISIONE 1		
PUNTO DI INTERCETTAZIONE CON DISCAGGIO DI ALLACCIAMENTO - PIDA Loc. "MONTEA 'OE"					FG 1 DI 2		
					SCALA		



PROSPETTO A

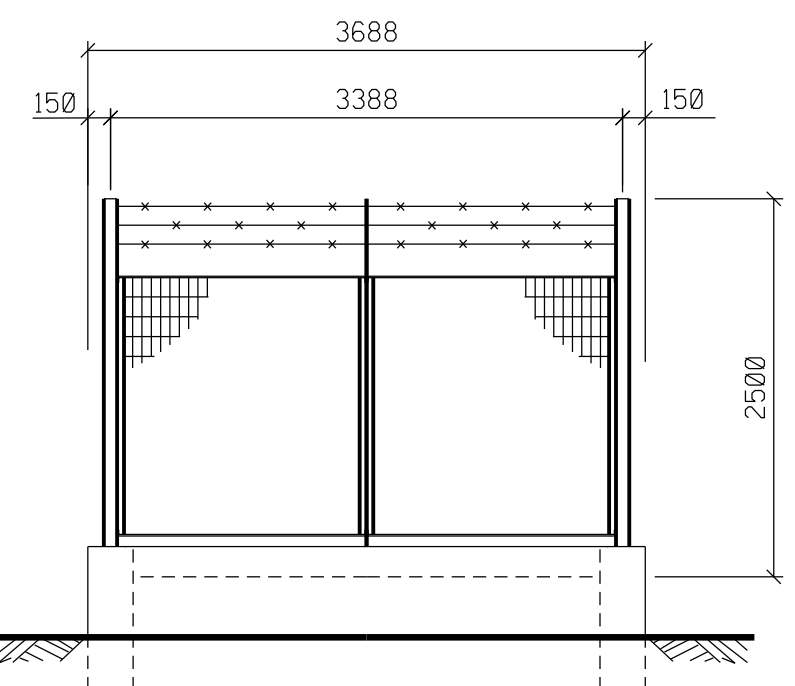

PROSPETTO B

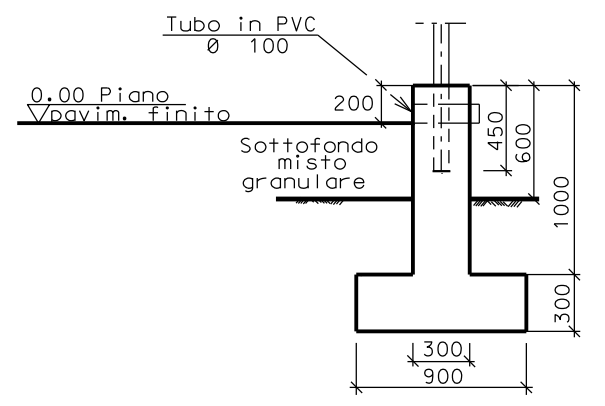

SEZIONE A - A

