




DOCUMENTI DI RIFERIMENTO	N.

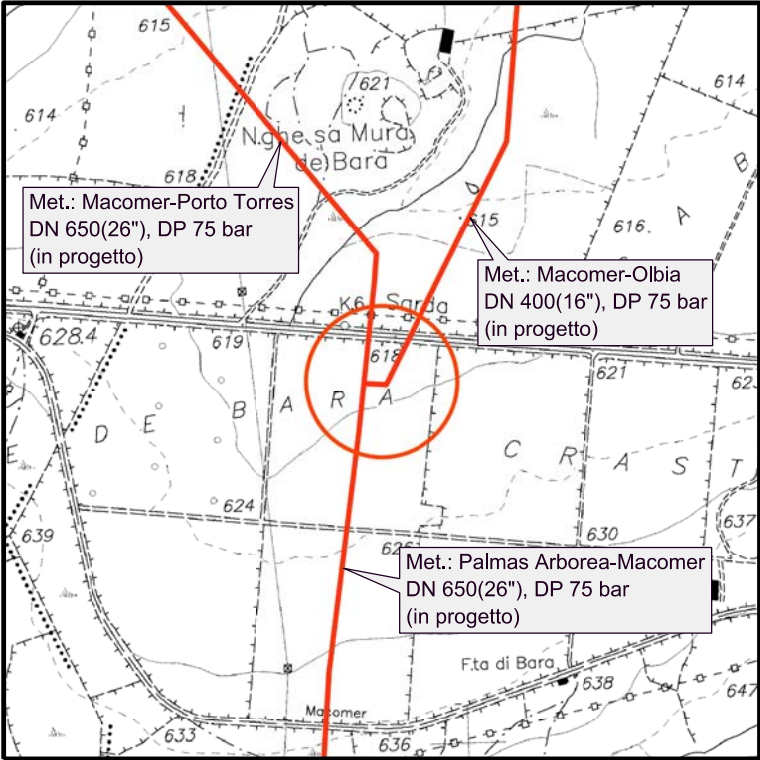

COROGRAFIA 1:10000
CTR 498090

1	Marzo 2018	REVISIONE		AMORUSO	BRUNETTI	CAFFARELLI		
0	Giugno 2017	EMISSIONE		AMORUSO	BRUNETTI	SCIOSCI		
Rev.	DATA	DESCRIZIONE			ELABORATO	VERIFICATO	APPROVATO	
CLIENTE				PROGETTISTA			WBS NR/ COD. TEE	UNITA' N° 000
						COMMESSA SAIPEM 023068		
METANIZZAZIONE SARDEGNA Metanodotto: PALMAS ARBOREA - MACOMER DN 650 (26"), DP 75 bar					DIS. N. LC-D-83606			
					REVISIONE 1			
PUNTO DI INTERCETTAZIONE DI DERIVAZIONE IMPORTANTE - PIDI n.7 (All. per Suni DN 150 - Stazione di lancio e ricev. pig. - Met. per Olbia DN 400) Loc. "CODRONGIANOS"					FG 1 DI 3			
					SCALA			

**MITIGAZIONE
IMPATTO VISIVO**




PUNTO DI INTERCETTAZIONE DI DERIVAZIONE IMPORTANTE - PIDI n.7
(All. per Suni DN 150 - Stazione di lancio e ricev. pig.
Met. per Olbia DN 400)

-PIANTA-


WBS NR/ COD TEC.	Fg 2 di 3
COMMESSA SAIPEM 023068	UNITA' N 000
LC-D-83606	

[illegible]

DOCUMENTO DI PROPRIETA' Snam Rete Gas. LA SOCIETA' TUTELERA' I PROPRI DIRITTI IN SEDE CIVILE E PENALE A TERMINI DI LEGGE.

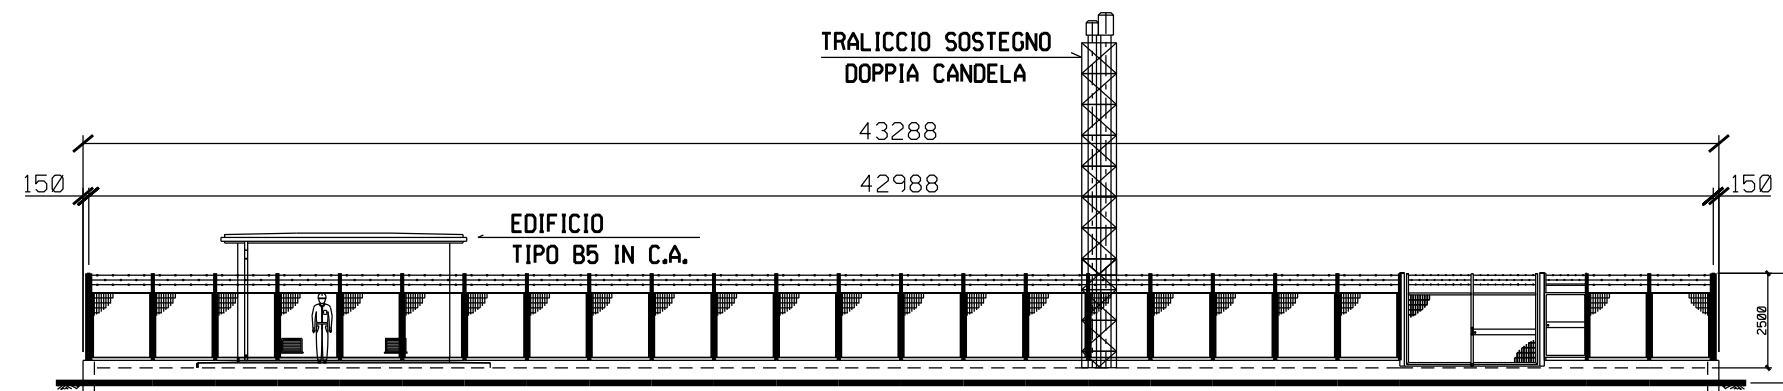

PROSPETTO A

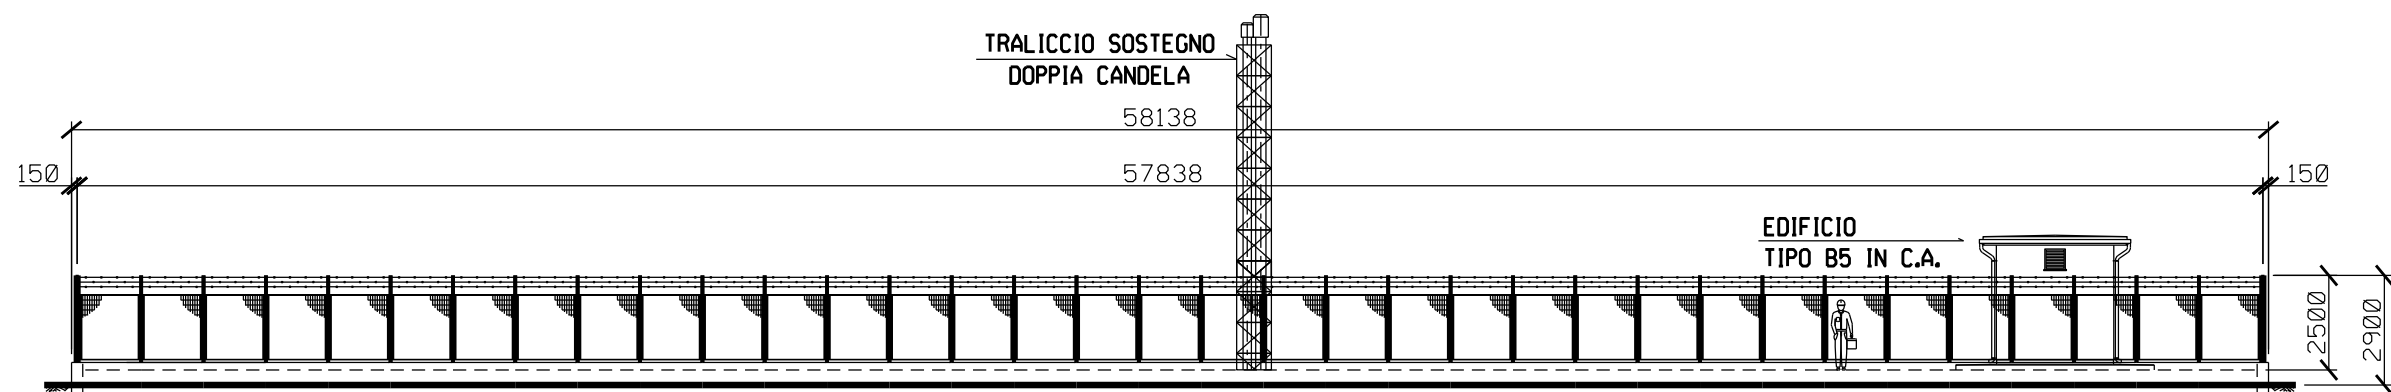

PROSPETTO B

