



DOCUMENTI DI RIFERIMENTO	N.

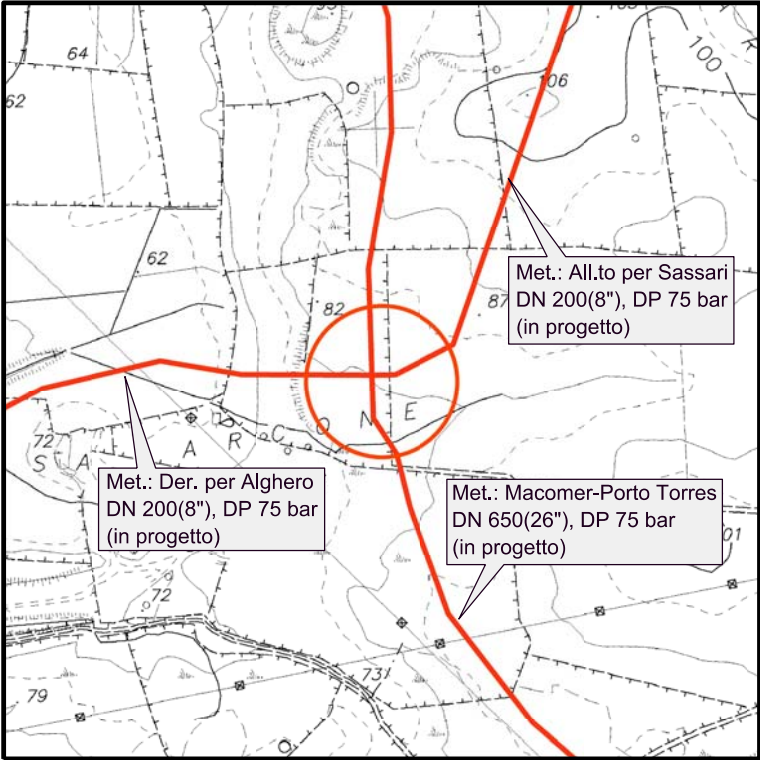


COROGRAFIA 1:10000  
CTR 459100

1	Marzo 2018	REVISIONE	AMORUSO	BRUNETTI	CAFFARELLI
0	Giugno 2017	EMISSIONE	AMORUSO	BRUNETTI	SCIOSCI
Rev.	DATA	DESCRIZIONE	ELABORATO	VERIFICATO	APPROVATO
CLIENTE		PROGETTISTA	WBS NR/ COD. TEE COMMESSA SAIPEM 023068		UNITA' N° 000
			DIS. N. LC-D- 83612		
			REVISIONE 1		
		PUNTO DI INTERCETTAZIONE DI DERIVAZIONE IMPORTANTE - PIDI n 13 (Stazione di lancio e ricev. pig - Deriv. per Alghero DN 200) Loc. "FERMATA ARCONÈ"	FG. 1	DI 3	
			SCALA		





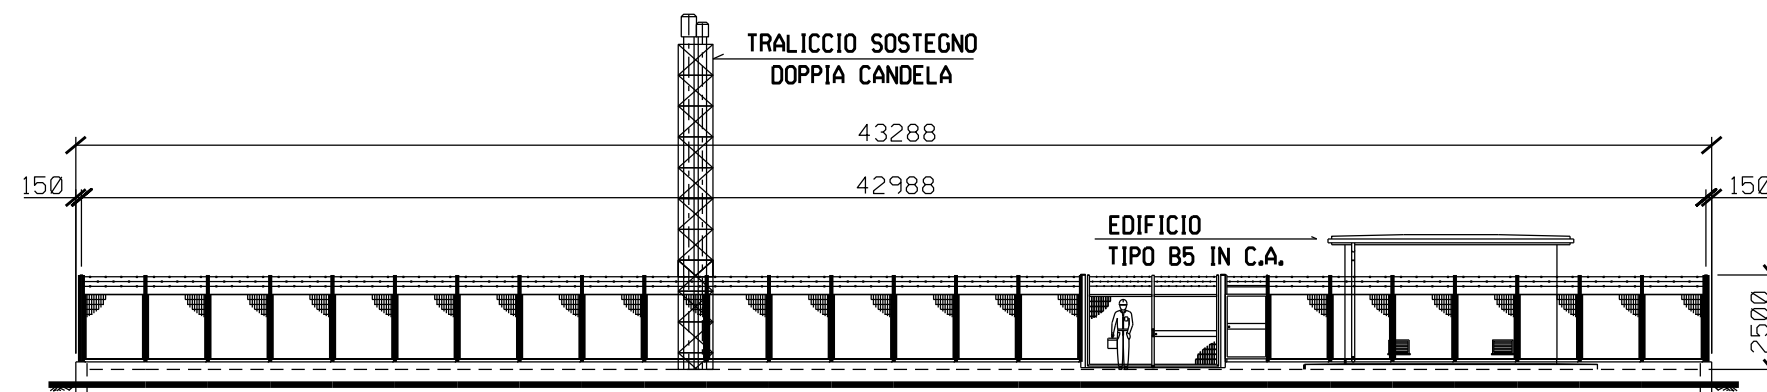

PROSPETTO A

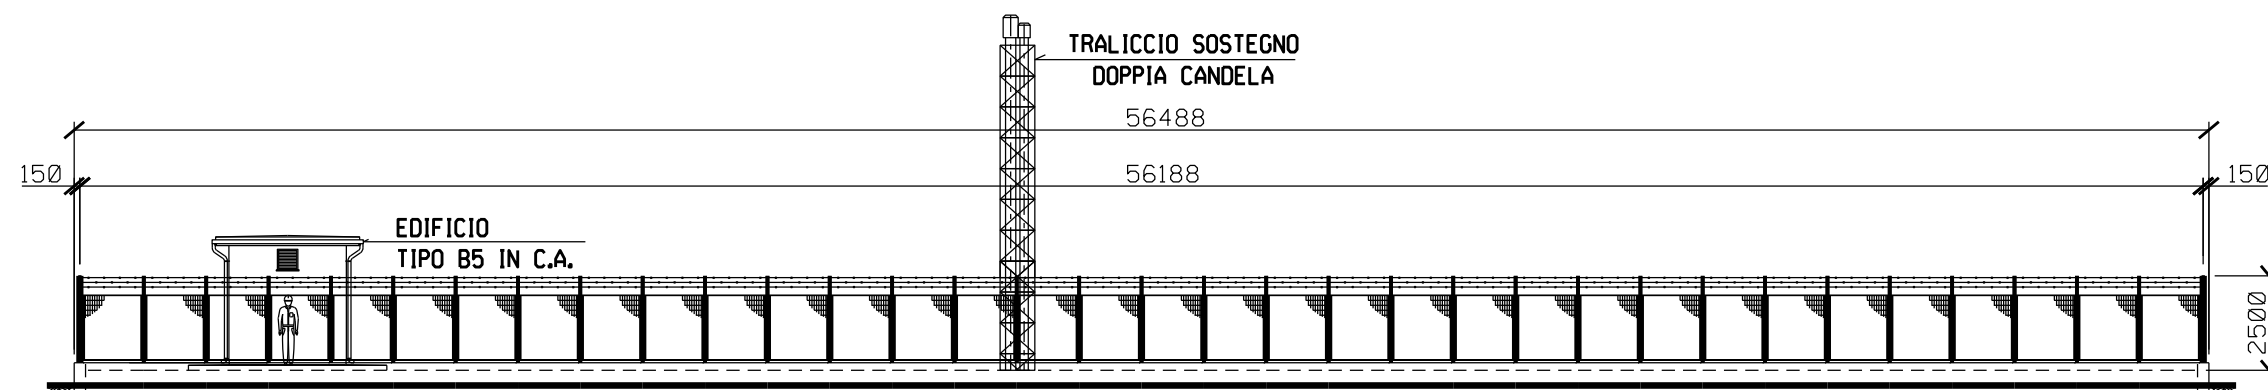

PROSPETTO B

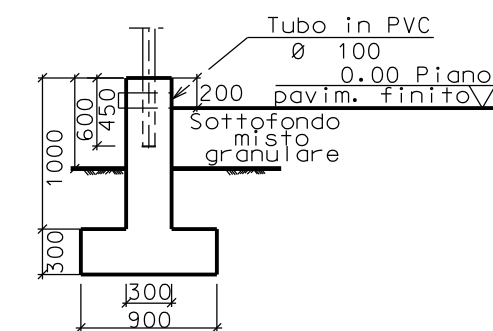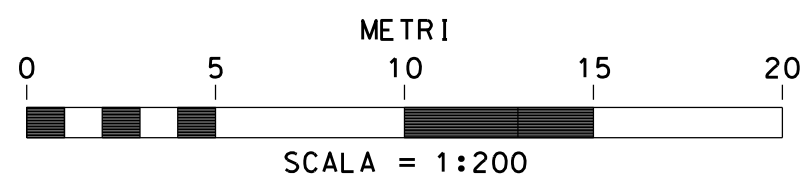

SEZIONE A - A  
Scala 1:50