


DOCUMENTI DI RIFERIMENTO	N.

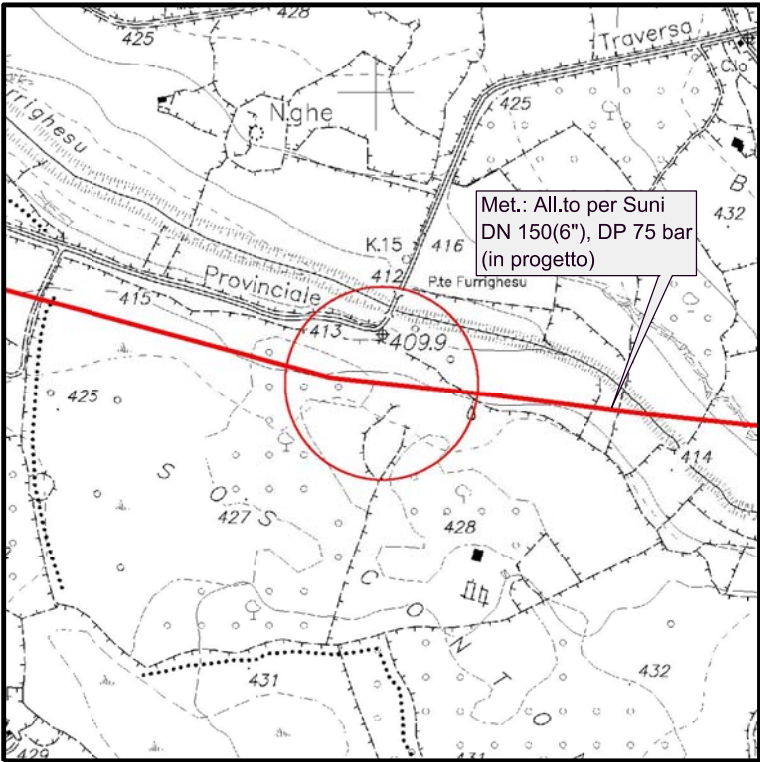

COROGRAFIA 1:10000
CTR 497120

1	Marzo 2018	REVISIONE	AMORUSO	BRUNETTI	CAFFARELLI
0	Giugno 2017	EMISSIONE	AMORUSO	BRUNETTI	SCIOSCI
Rev.	DATA	DESCRIZIONE	ELABORATO	VERIFICATO	APPROVATO
CLIENTE		PROGETTISTA	WBS NR/ COD. TEE COMMESSA SAIPEM 023068		UNITA' N° 000
			DIS. N. LC-D-83648		
			REVISIONE 1		
			FG 1 DI 2		
			SCALA		
METANIZZAZIONE SARDEGNA Metanodotto: ALLACCIAMENTO PER SUNI DN 150 (6"), DP75 bar					
PUNTO DI INTERCETTAZIONE DI LINEA - PIL n. 3 Loc. "SOS CONTENOS"					



(PUNTO DI INTERCETTAZIONE DI LINEA)
PIL n. 3



WBS NR/
COD. TEC
COMMESSA SAIPEM
023068

Fg. 2 di 2
UNITA' N.
000


-PIANTA E PROSPETTI-

LC-D-83648


MITIGAZIONE
IMPATTO VISIVO

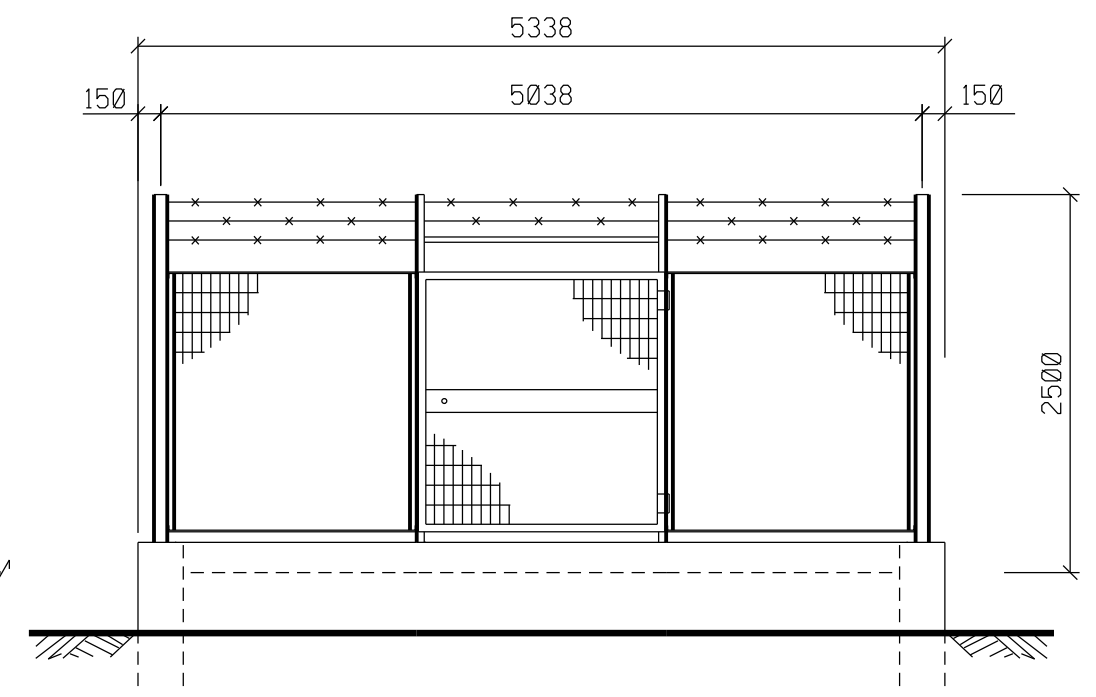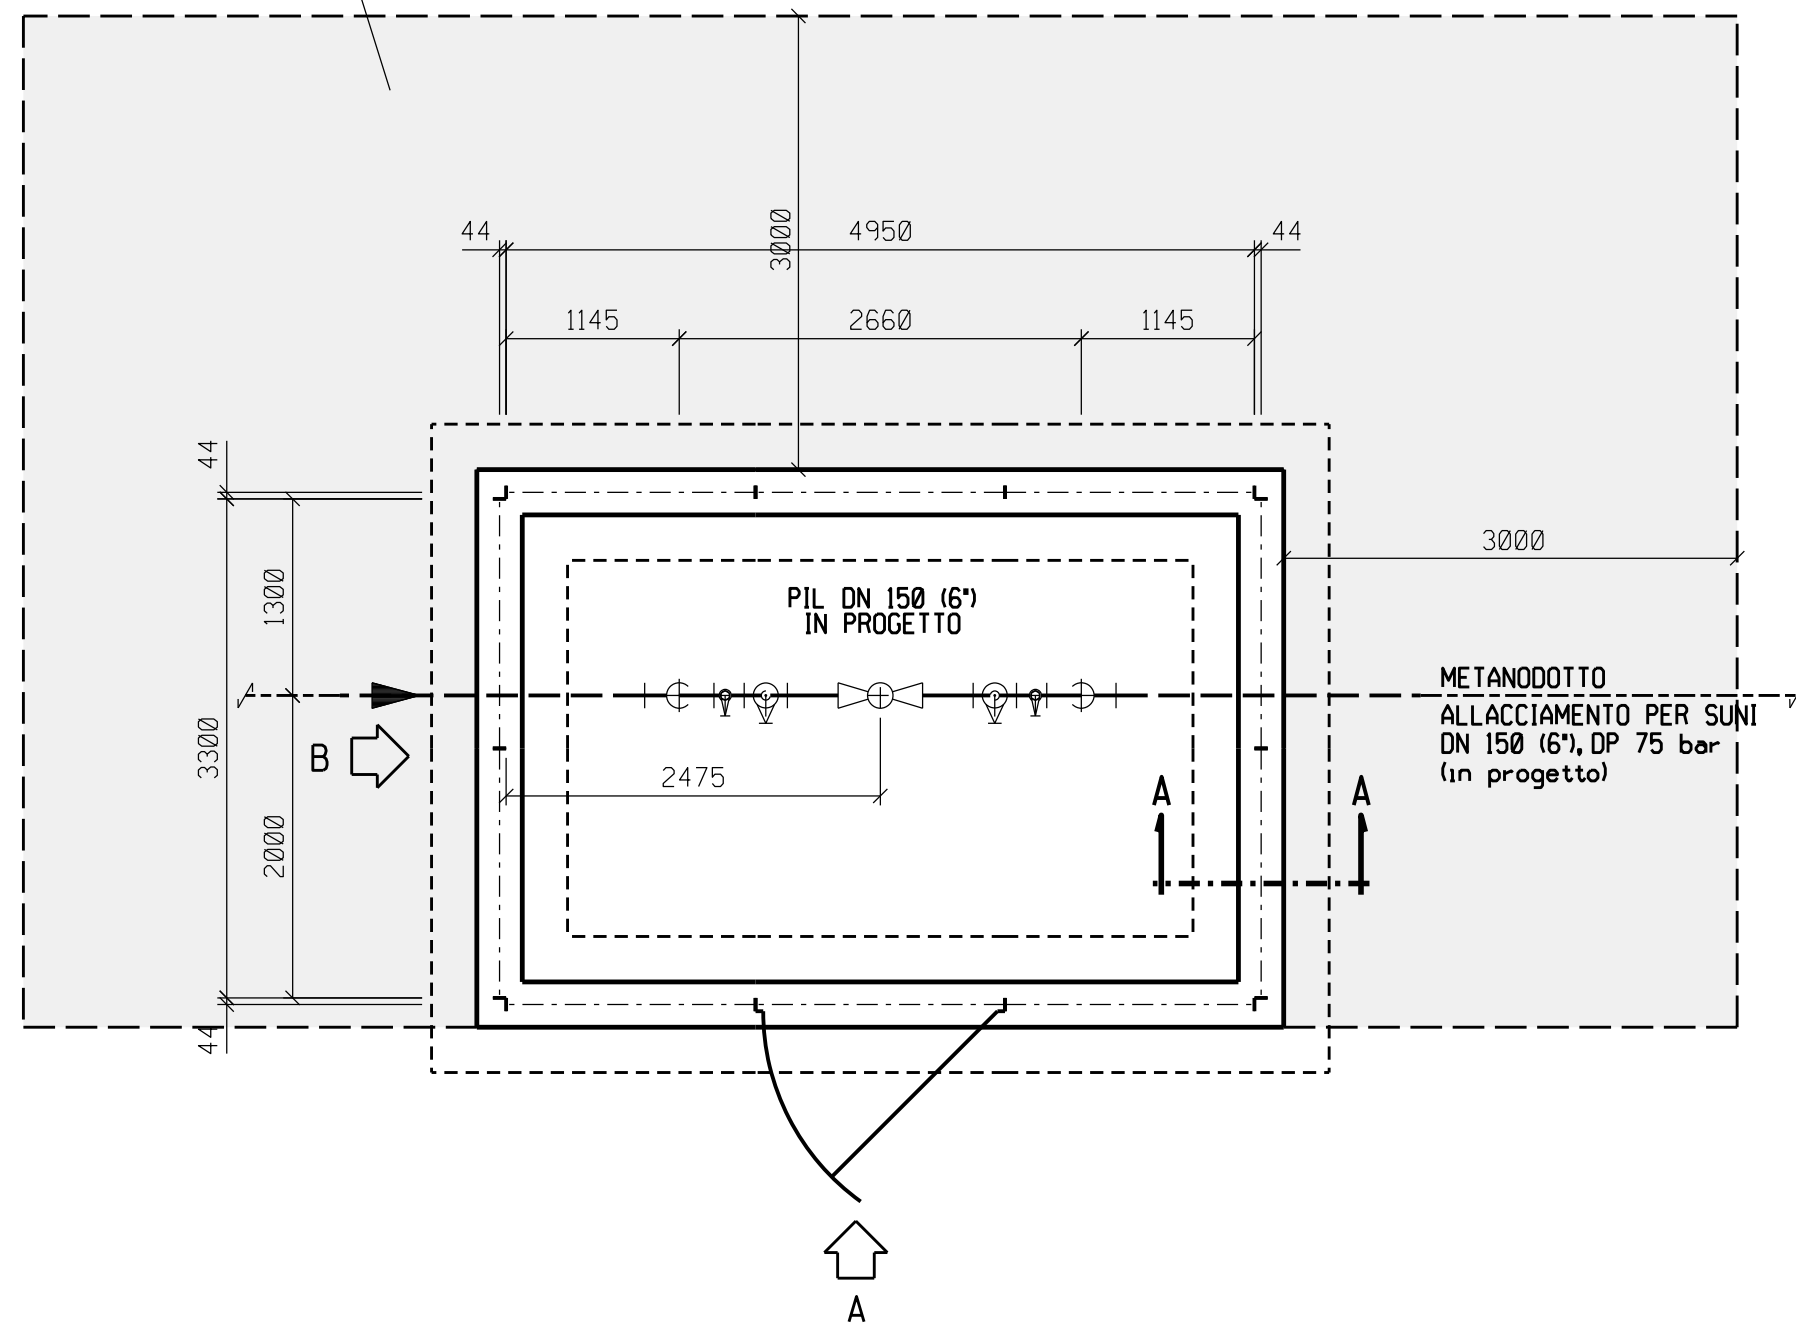

PROSPETTO A

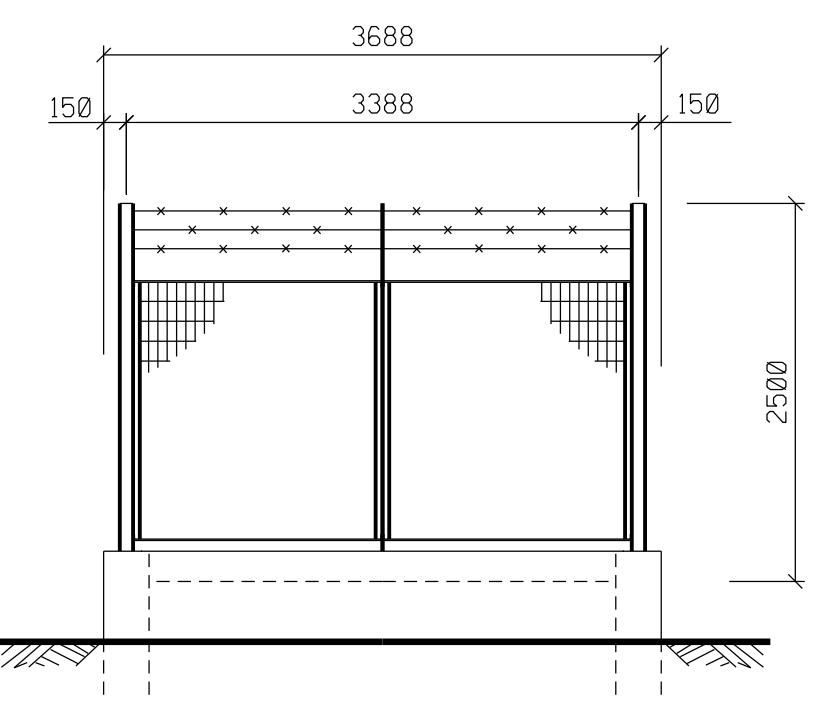

PROSPETTO B

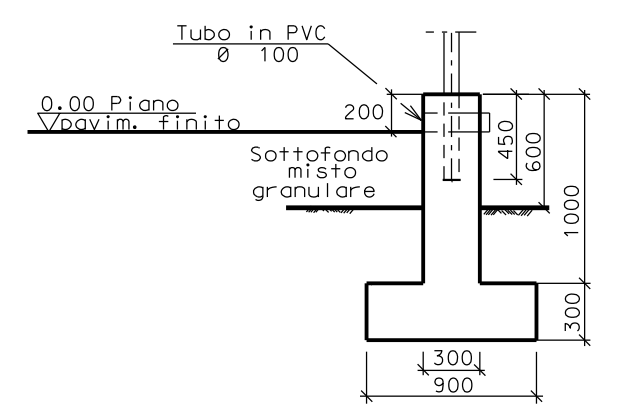

SEZIONE A - A

