



DOCUMENTI DI RIFERIMENTO	N.

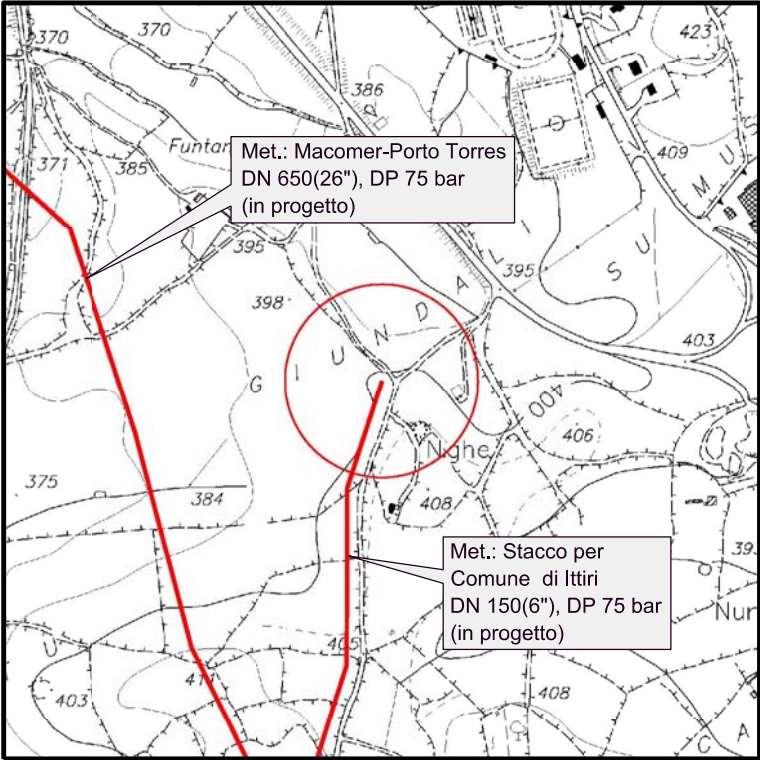


COROGRAFIA 1:10000  
CTR 479030

1	Marzo 2018	REVISIONE		AMORUSO	BRUNETTI	CAFFARELLI				
0	Giugno 2017	EMISSIONE		AMORUSO	BRUNETTI	SCIOSCI				
Rev.	DATA	DESCRIZIONE			ELABORATO	VERIFICATO	APPROVATO			
CLIENTE					PROGETTISTA			WBS NR/ COD. TEE.		UNITA' N° 000
					COMMESSA SAIPEM 023068					
METANIZZAZIONE SARDEGNA Metanodotto. STACCO PER COMUNE DI ITTIRI DN 150(6"), DP 75 bar								DIS. N. LC-D-83634		
								REVISIONE 1		
PUNTO DI INTERCETTAZIONE CON DISCAGGIO DI ALLACIAMENTO - PIDA Loc. "GIÙNDALI"								FG 1 DI 2		
								SCALA		

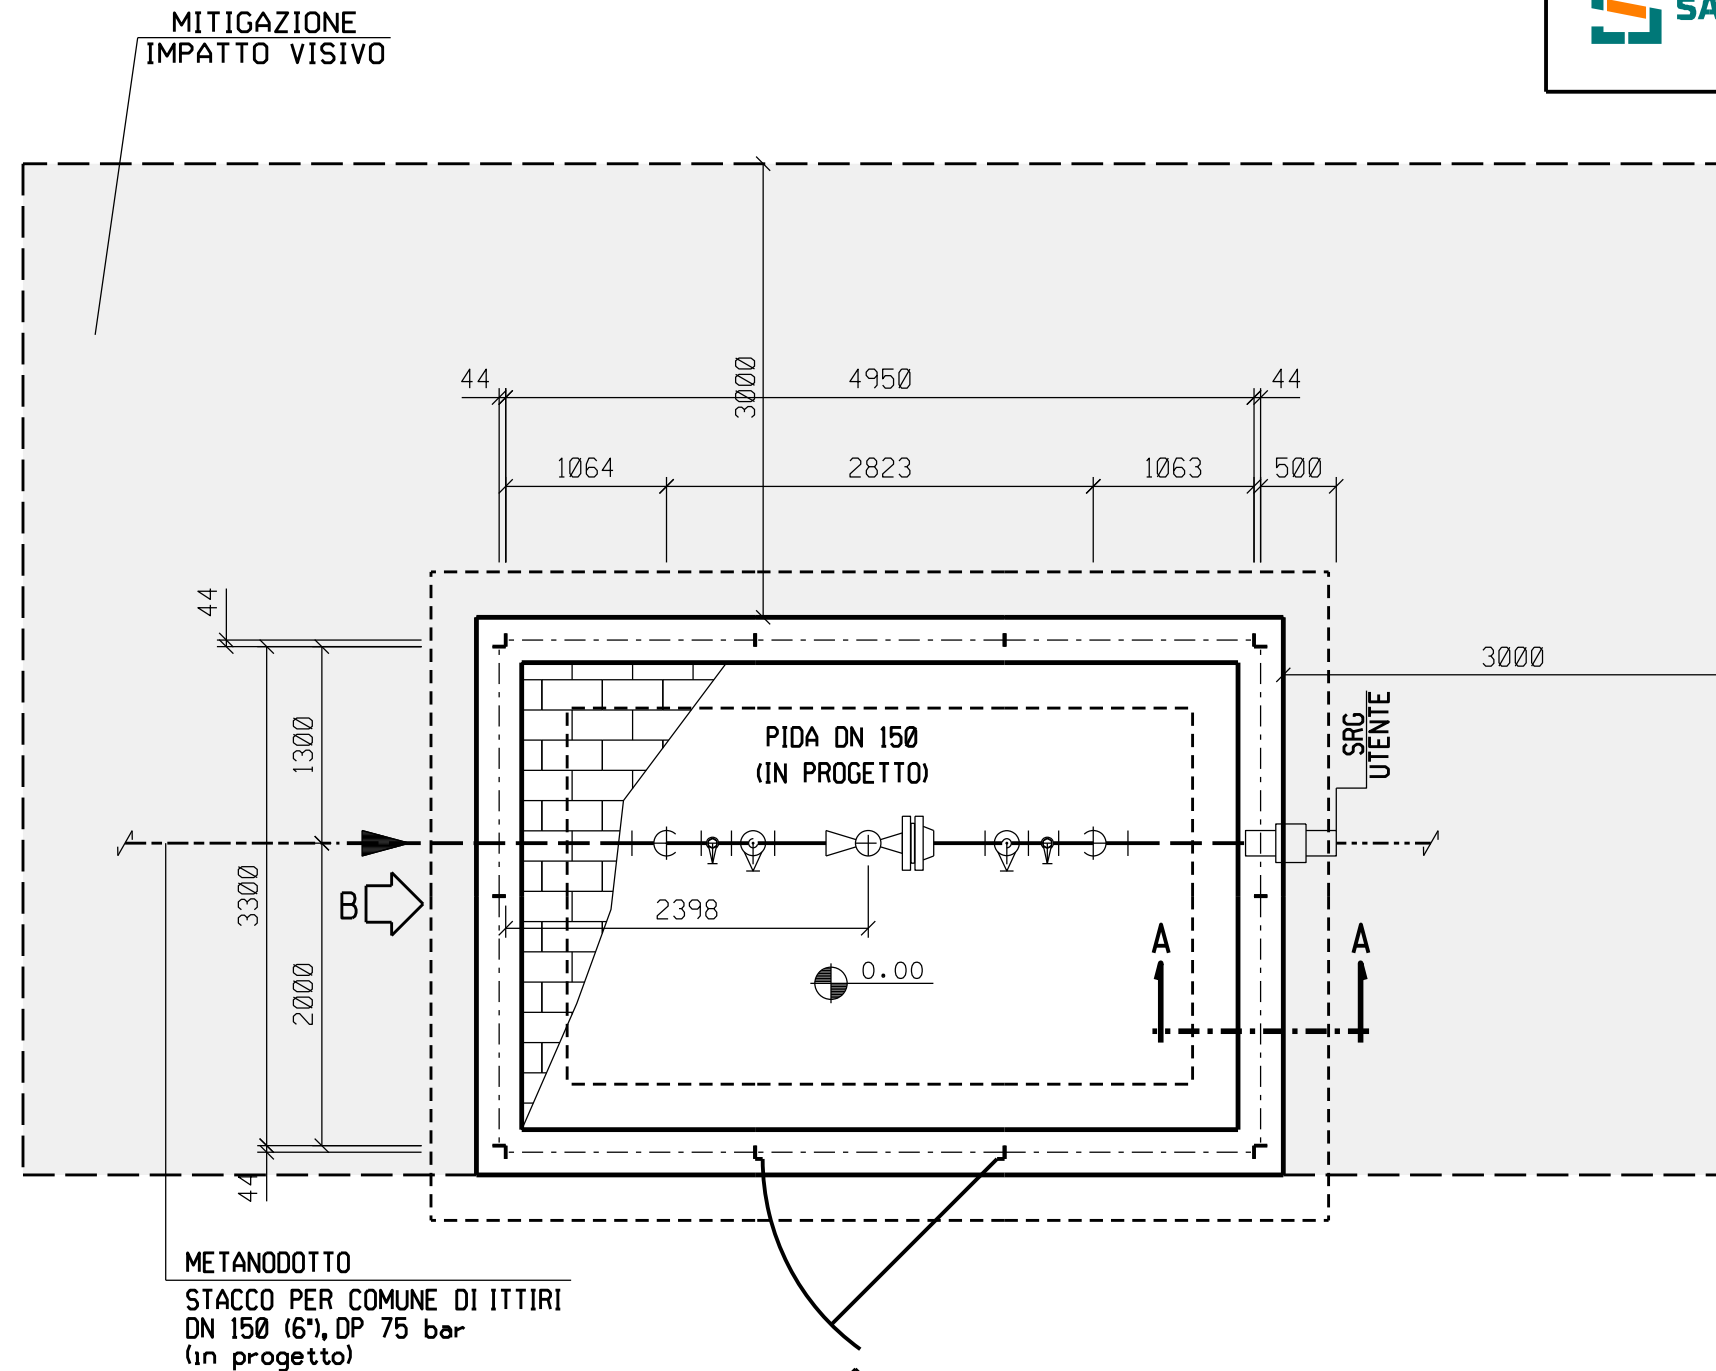


A

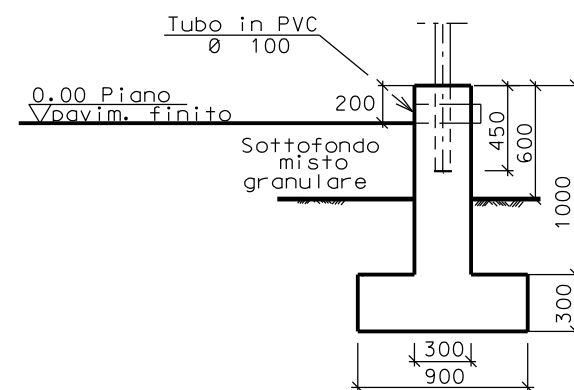


SEZIONE A - A



SCALA = 1:50

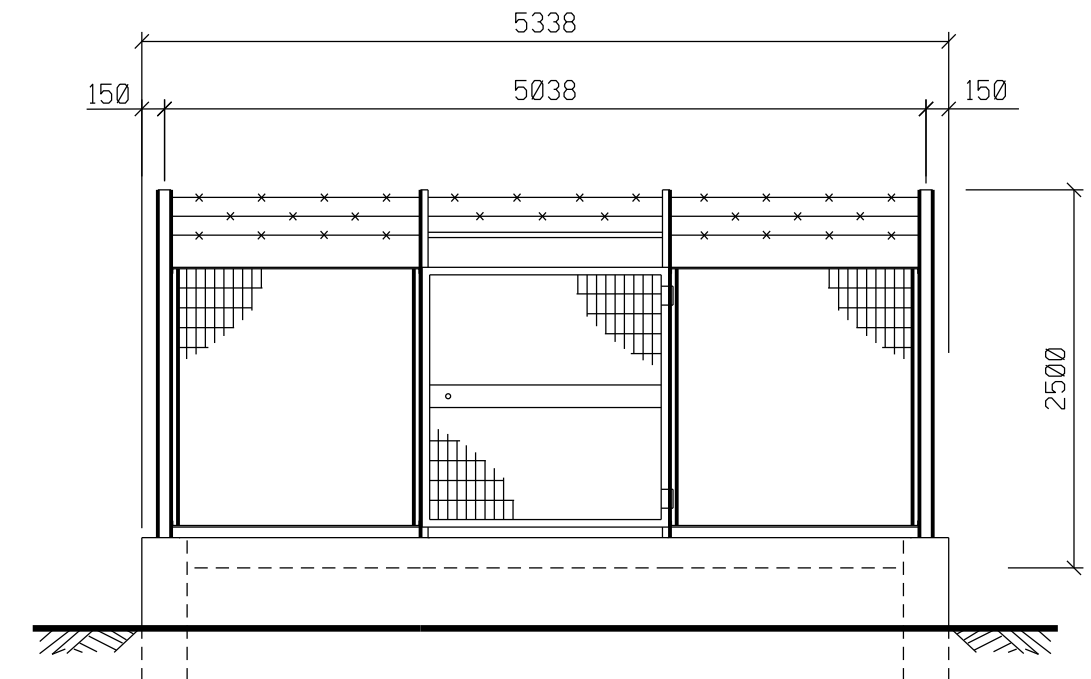

PROSPETTO A

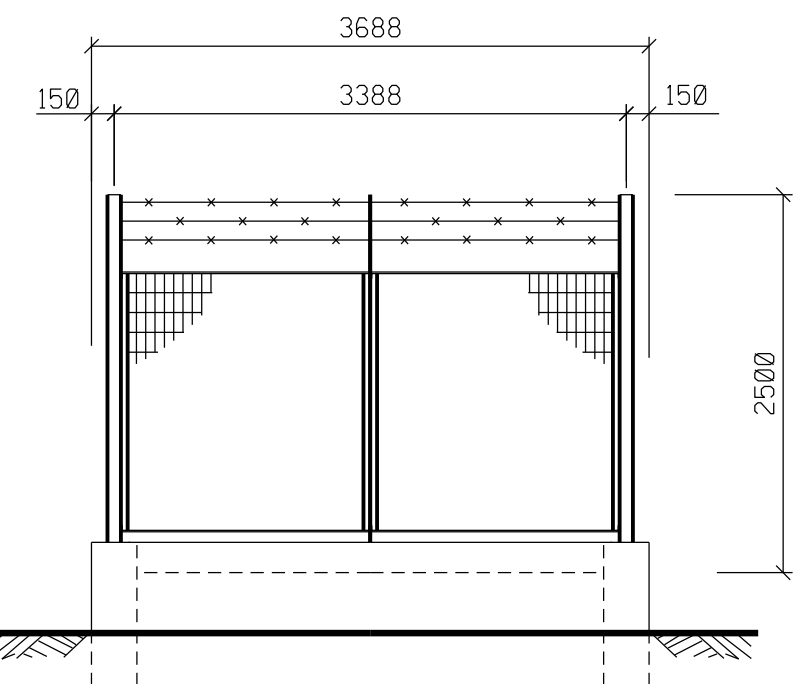

PROSPETTO B