




DOCUMENTI DI RIFERIMENTO	N.

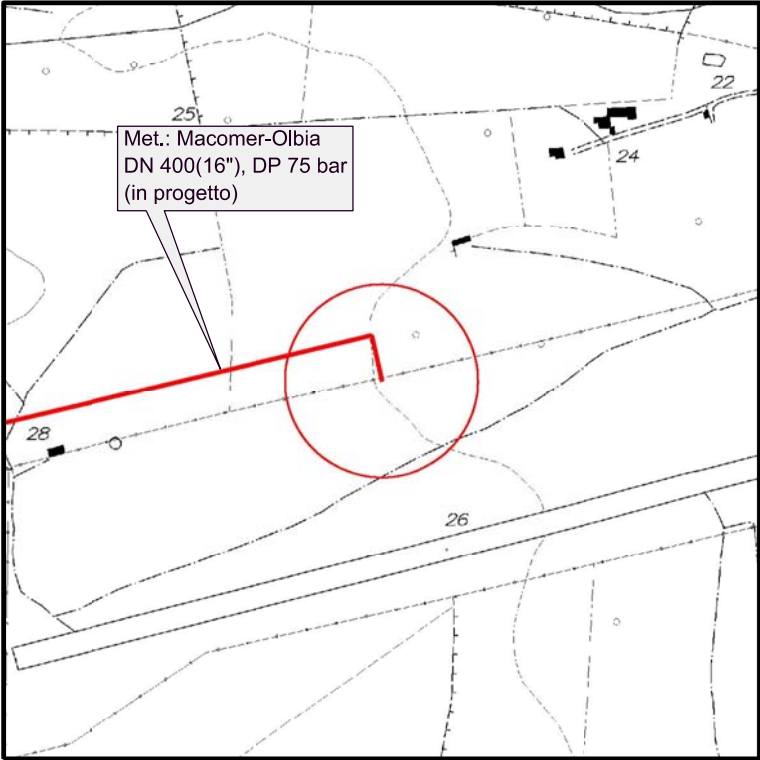

COROGRAFIA 1:10000
CTR 444100


1	Marzo 2018	REVISIONE	AMORUSO	BRUNETTI	CAFFARELLI
0	Giugno 2017	EMISSIONE	AMORUSO	BRUNETTI	SCIOSCI
Rev.	DATA	DESCRIZIONE	ELABORATO	VERIFICATO	APPROVATO
CLIENTE		PROGETTISTA	WBS NR/ COD. TEE COMMESSA SAIPEM 023068		UNITA' N° 000
					
METANIZZAZIONE SARDEGNA Metanodotto: MACOMER-OLBIA DN 400 (16"), DP 75 bar			DIS. N. LC-D-83629		
			REVISIONE 1		
			FG. 1 DI 3		
(STAZIONE DI LANCIO E RICEVIMENTO PIG - Punto di intercettazione di derivazione importante) - PIDi n. 15 Loc. "ZIRRULIA"			SCALA		




(STAZIONE DI LANCIO E RICEVIMENTO PIG - Punto
di intercettazione di derivazione importante)
PIDi n. 15


-PIANTA-

WBS NR/ COD. TEC	Fg. 2 di 3
COMMESSA SAIPEM 023068	UNITA' N. 000
LC-D-83629	

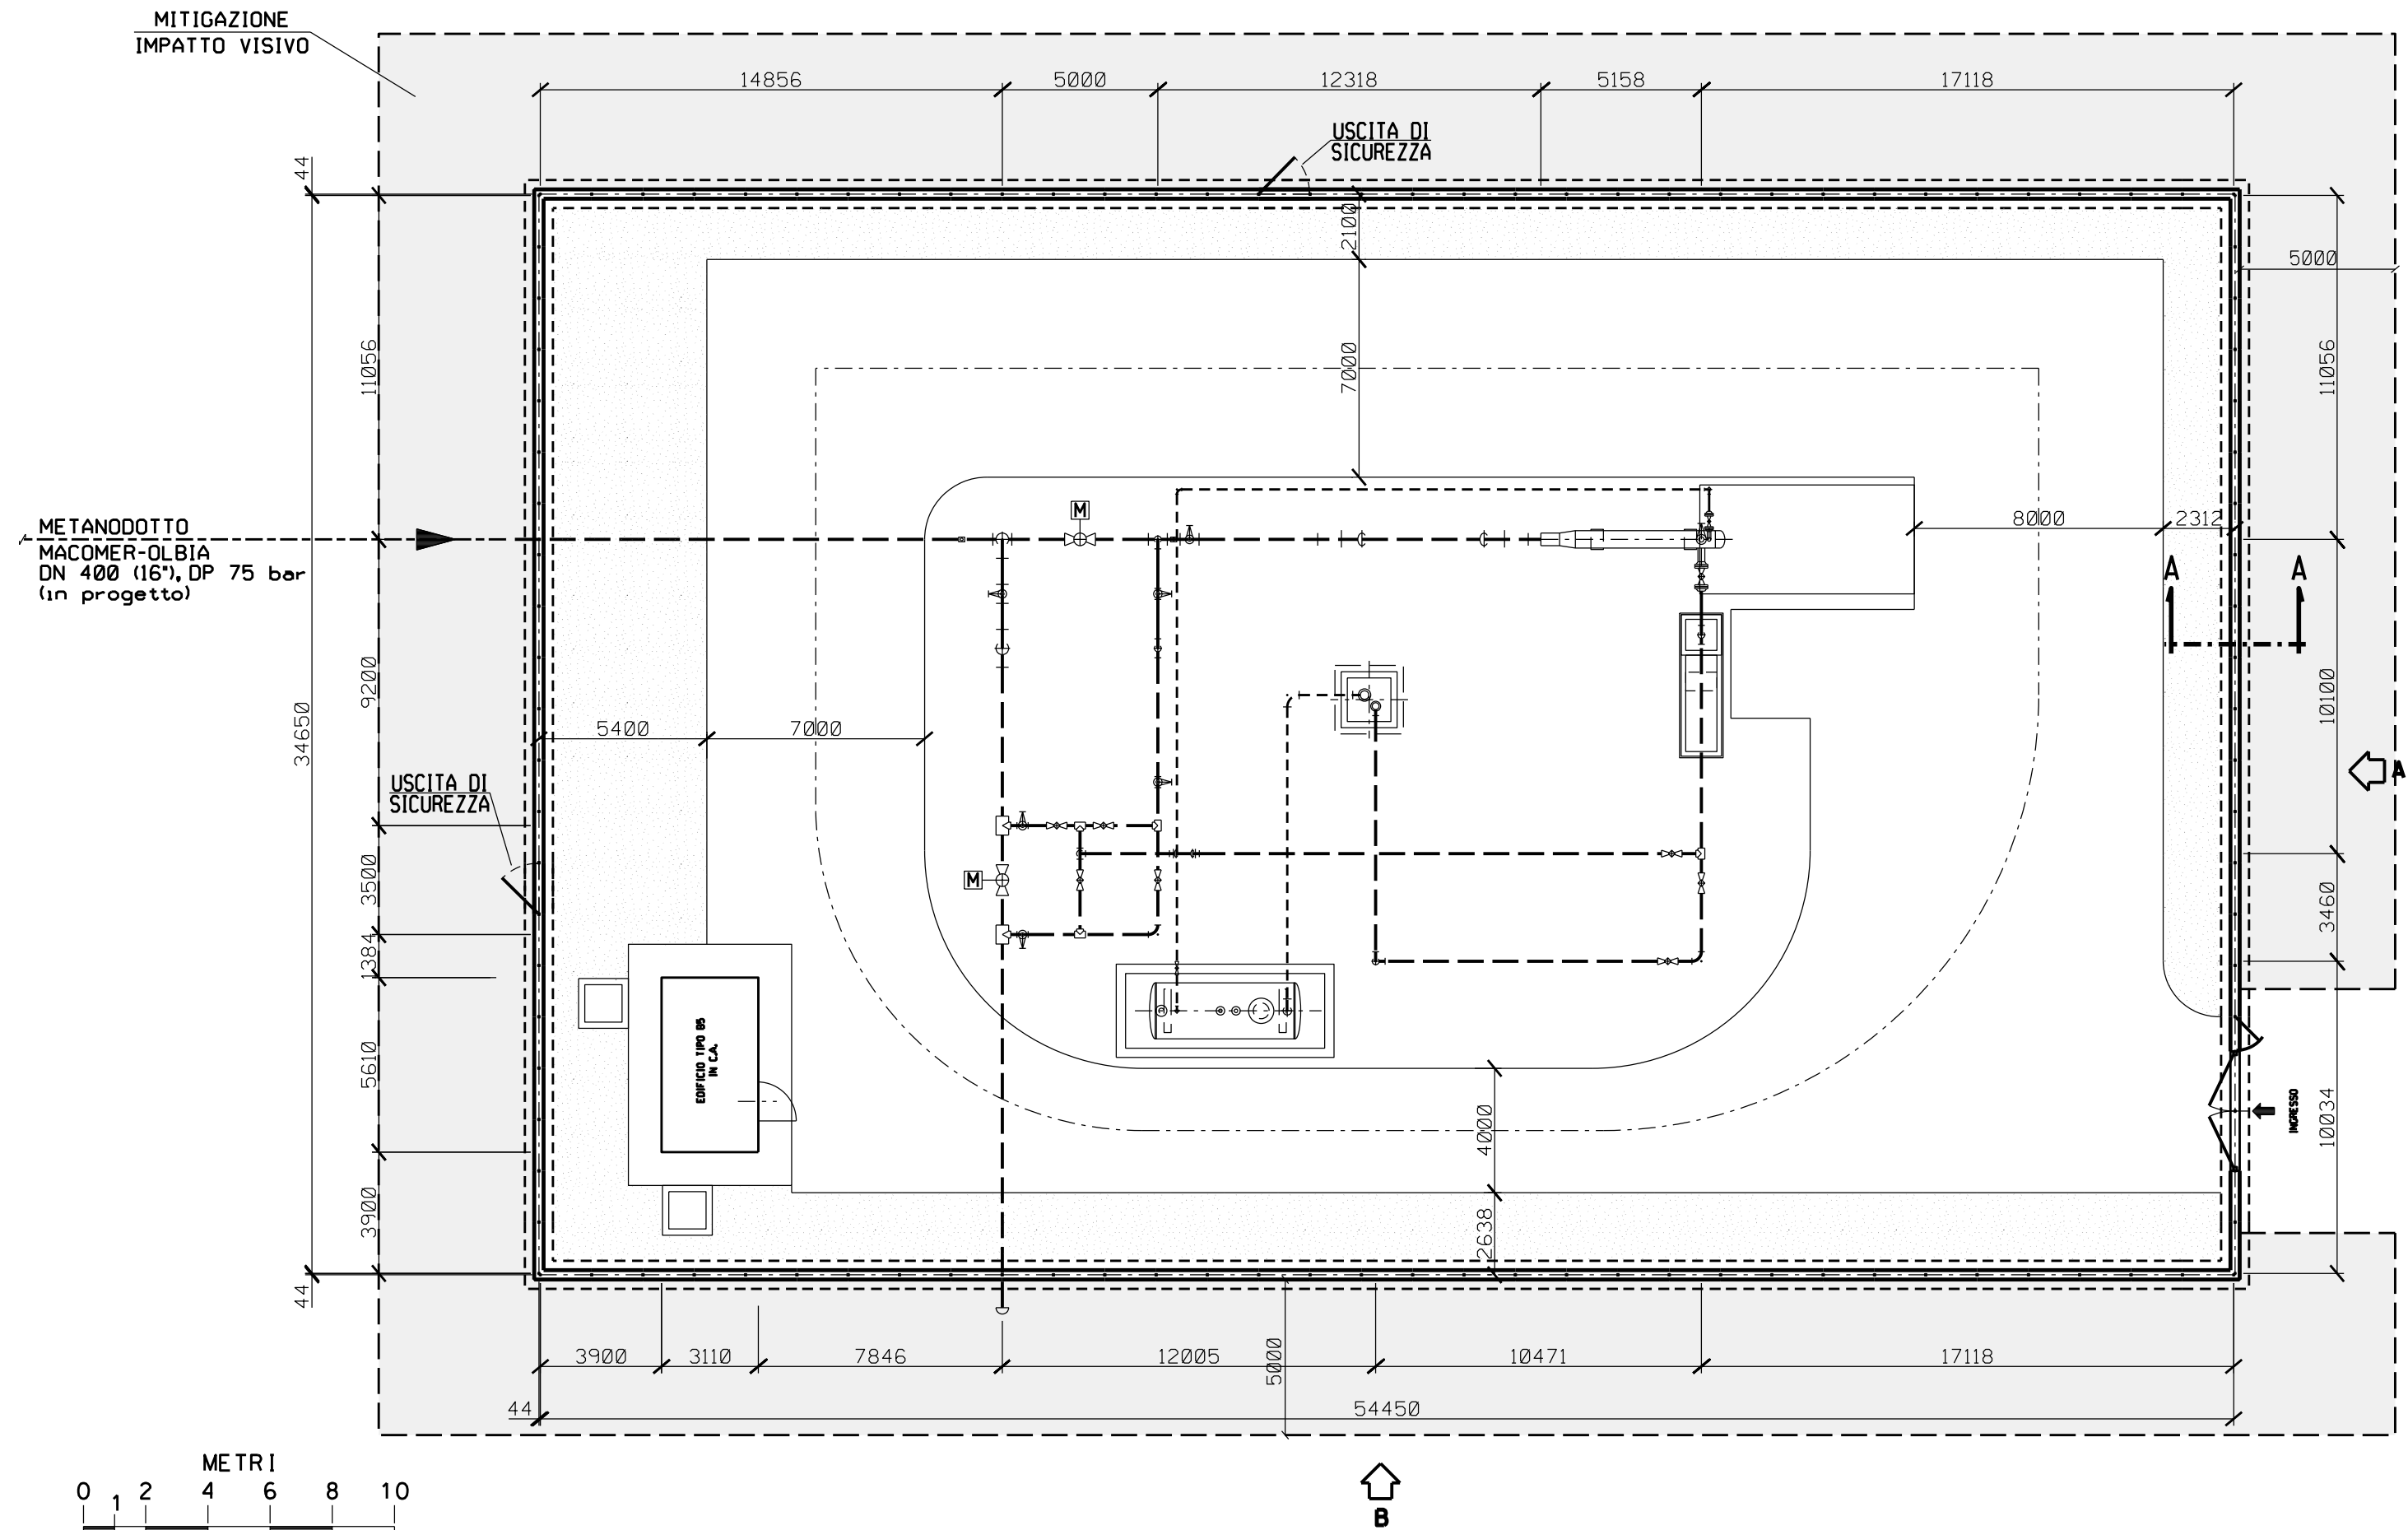


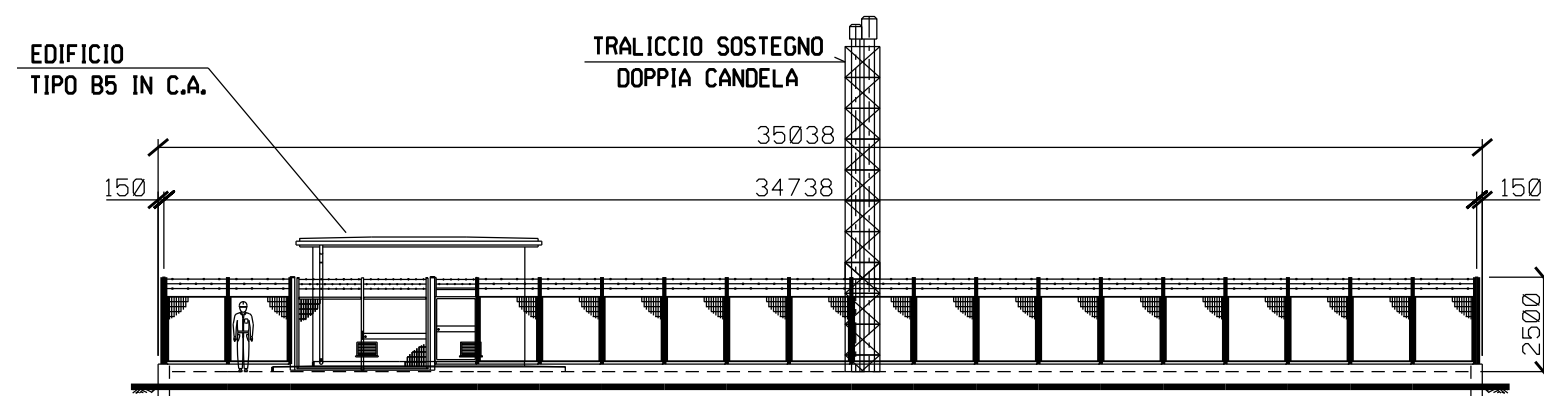

PROSPETTO A

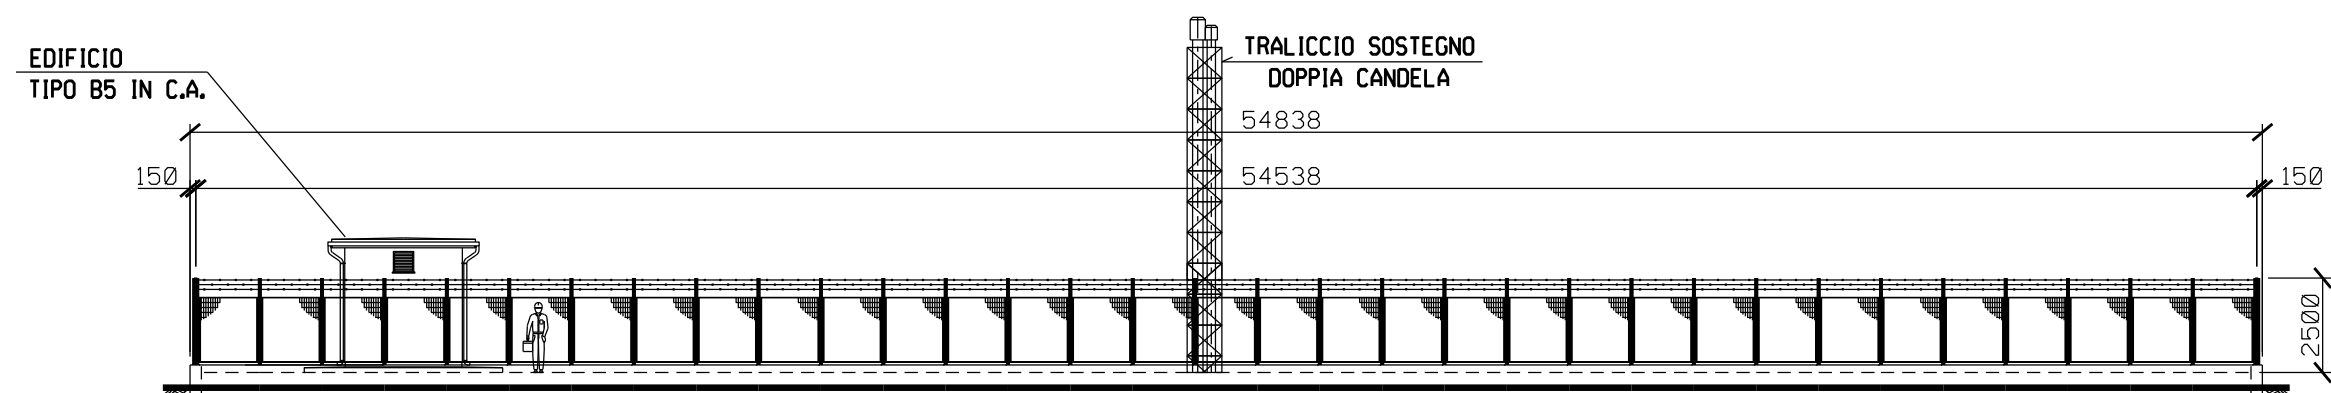

PROSPETTO B

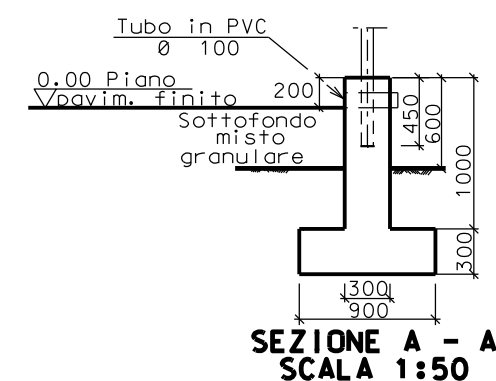

SEZIONE A - A
SCALA 1:50