



DOCUMENTI DI RIFERIMENTO	N.

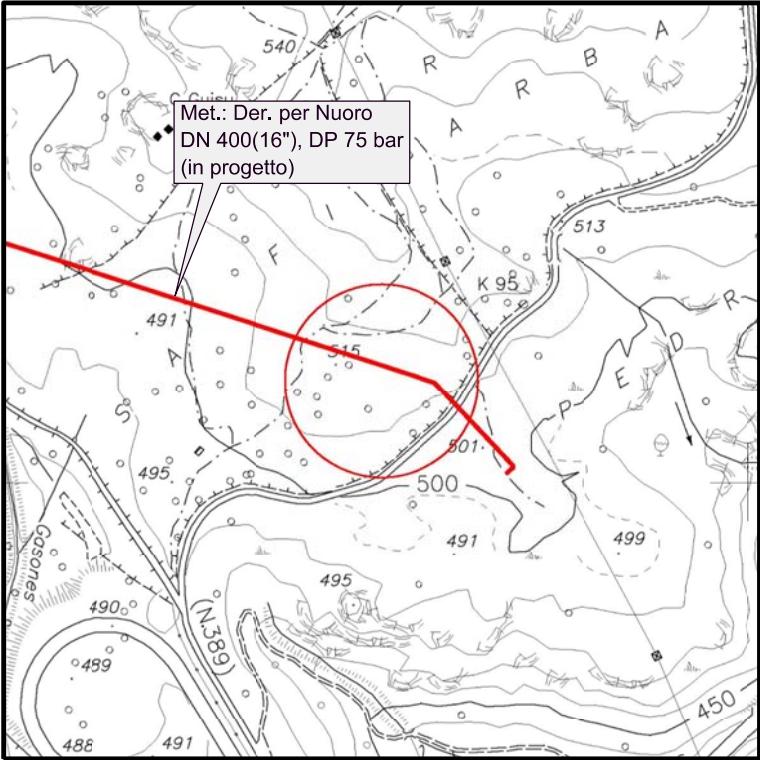

COROGRAFIA 1:10000
CTR 499080

1	Marzo 2018	REVISIONE	AMORUSO	BRUNETTI	CAFFARELLI
0	Giugno 2017	EMISSIONE	AMORUSO	BRUNETTI	SCIOSCI
Rev.	DATA	DESCRIZIONE	ELABORATO	VERIFICATO	APPROVATO
CLIENTE		PROGETTISTA	WBS NR/ COD. TEE COMMESSA SAIPEM 023068		UNITA' N° 000
			DIS. N. LC-D-83642		
			REVISIONE 1		
			FG 1	DI 3	
			SCALA		
METANIZZAZIONE SARDEGNA Metanodotto: DERIVAZIONE PER NUORO DN 400 (16"), DP 75 bar			(STAZIONE DI LANCIO E RICEVIMENTO PIG - PUNTO PREDISPOSTO PER IL DISCAGGIO DI ALLACCIAMENTO) - PPDA Loc. "SA FICARBA"		

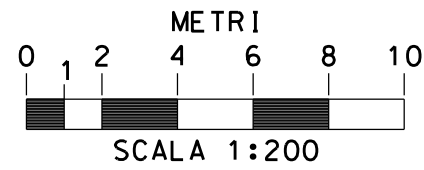


(STAZIONE DI LANCIO E RICEVIMENTO PIG - PUNTO
PREDISPOSTO PER IL DISCAGGIO DI ALLACCIAMENTO)
PPDA

-PROSPETTI-


WBS NR/
COD. TEC.
COMMESSA SAIPEM
023068

Fg. 3 di 3
UNITA' N.
000

LC-D-83642

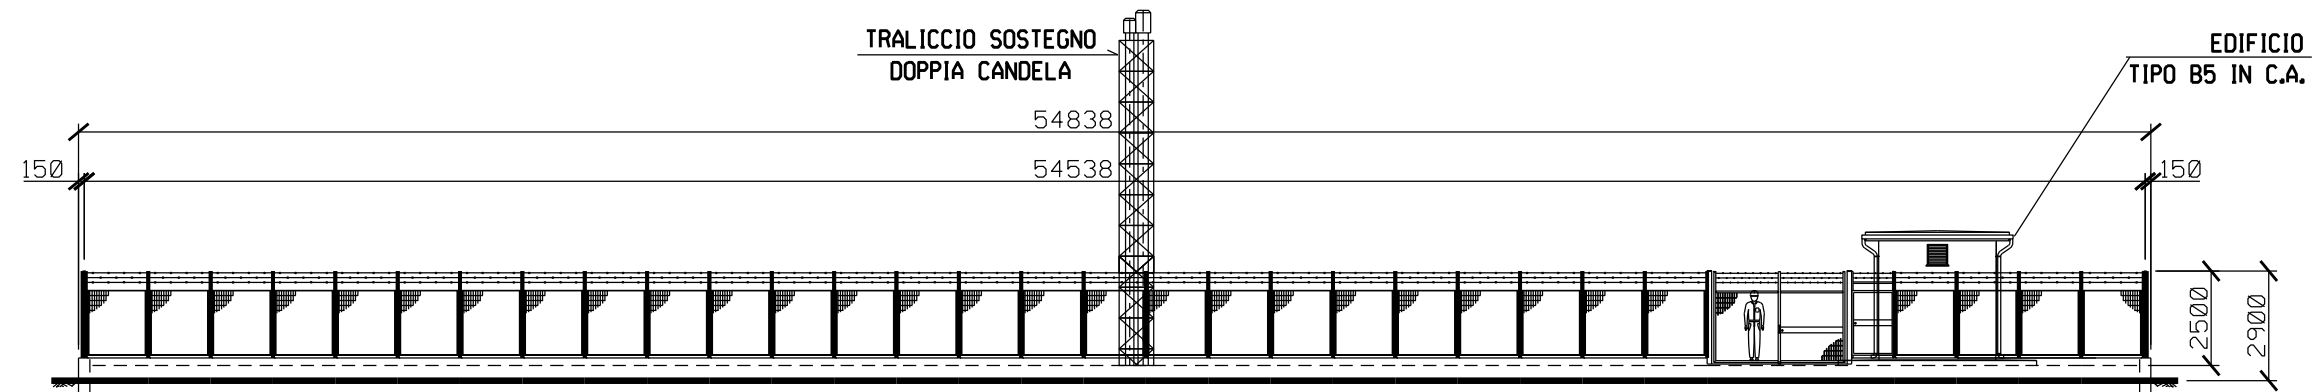

PROSPETTO A

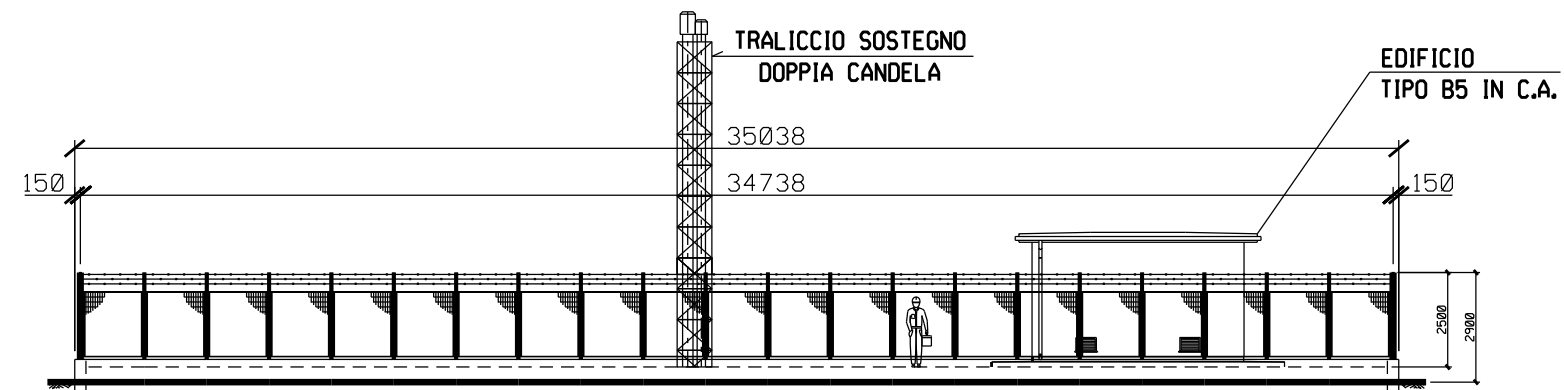

PROSPETTO B

