

Il presente disegno e' di proprieta' aziendale - La Societa' tutelera' i propri diritti a termine di legge.



COROGRAFIA Scala 1:250.000




|   |            |   |               |  |           |   |  |
|---|------------|---|---------------|--|-----------|---|--|
|   |            |   |               |  |           |   |  |
| 1   | 25/10/2017 | EMISSIONE PER PERMESSI  | M.MASTROIANNI | G.CICCARELLI   | F.FERRINI |   |  |
| 0   | 20/06/2017 | EMISSIONE PER 42.04   | M.MEDAGLIA    | G.CICCARELLI   | F.FERRINI |   |  |
| INDICE  | DATA       | REVISIONI   | ELABORATO     | VERIFICATO   | APPROVATO |   |  |
|    |            | PROGETTISTA<br><br>Rif. TFM: 011-PJ11-006-10-DT-D-5260 |               | Dis. 10-DT-D-5260  |           |   |  |
|   |            |   |               | Fg. 1 di 3   |           |   |  |
| MET. TORTONA-ALESSANDRIA-ASTI-TORINO<br>TRONCO: CERRO TANARO-REVIGNANO - DN 550 (22") DP 64 bar<br>Rifacimento attraversamento ferroviario FR39.1 linea Torino - Genova |            |   |               | Comm. NR/17122/R-L01   |           |   |  |
|   |            |   |               | INDICE <table border="1" style="display: inline-table; vertical-align: middle;"><tr><td>1</td><td></td><td></td><td></td><td></td><td></td></tr></table> |           | 1 |  |
| 1   |            |   |               |  |           |   |  |
| CONDOTTA DA PORRE FUORI ESERCIZIO   |            |   |               | Scala 1:10000  |           |   |  |
|   |            |   |               | Sostituisce il .....   |           |   |  |
|   |            |   |               | Sostituito dal .....   |           |   |  |
|   |            |   |               |  |           |   |  |

MET. TORTONA-ALESSANDRIA-ASTI-TORINO  
 TRONCO: CERRO TANARO-REVIGNANO - DN 550 (22") DP 64 bar  
 Rifacimento attraversamento ferroviario FR39.1 linea Torino - Genova


|   |            |                        |  |              |           |
|---|------------|------------------------|--|--------------|-----------|
| 1   | 25/10/2017 | EMISSIONE PER PERMESSI | M.MASTROIANNI  | G.CICCARELLI | F.FERRINI |
| 0   | 20/06/2017 | EMISSIONE PER 42.04    | M.MEDAGLIA   | G.CICCARELLI | F.FERRINI |
| INDICE  | DATA       | REVISIONI              | ELABORATO  | VERIFICATO   | APPROVATO |
|  |            |                        | <b>PROGETTISTA</b><br><br>Rif. TFM: 011-PJ11-006-10-DT-D-5260 |              |           |
|   |            |                        | Dis. 10-DT-D-5260  |              |           |
|   |            |                        | Comm. NR/17122/R-L01   |              |           |

Foglio  
**2**  
 di 3  
 Scala  
**1:10000**

CONDOTTA DA PORRE FUORI ESERCIZIO

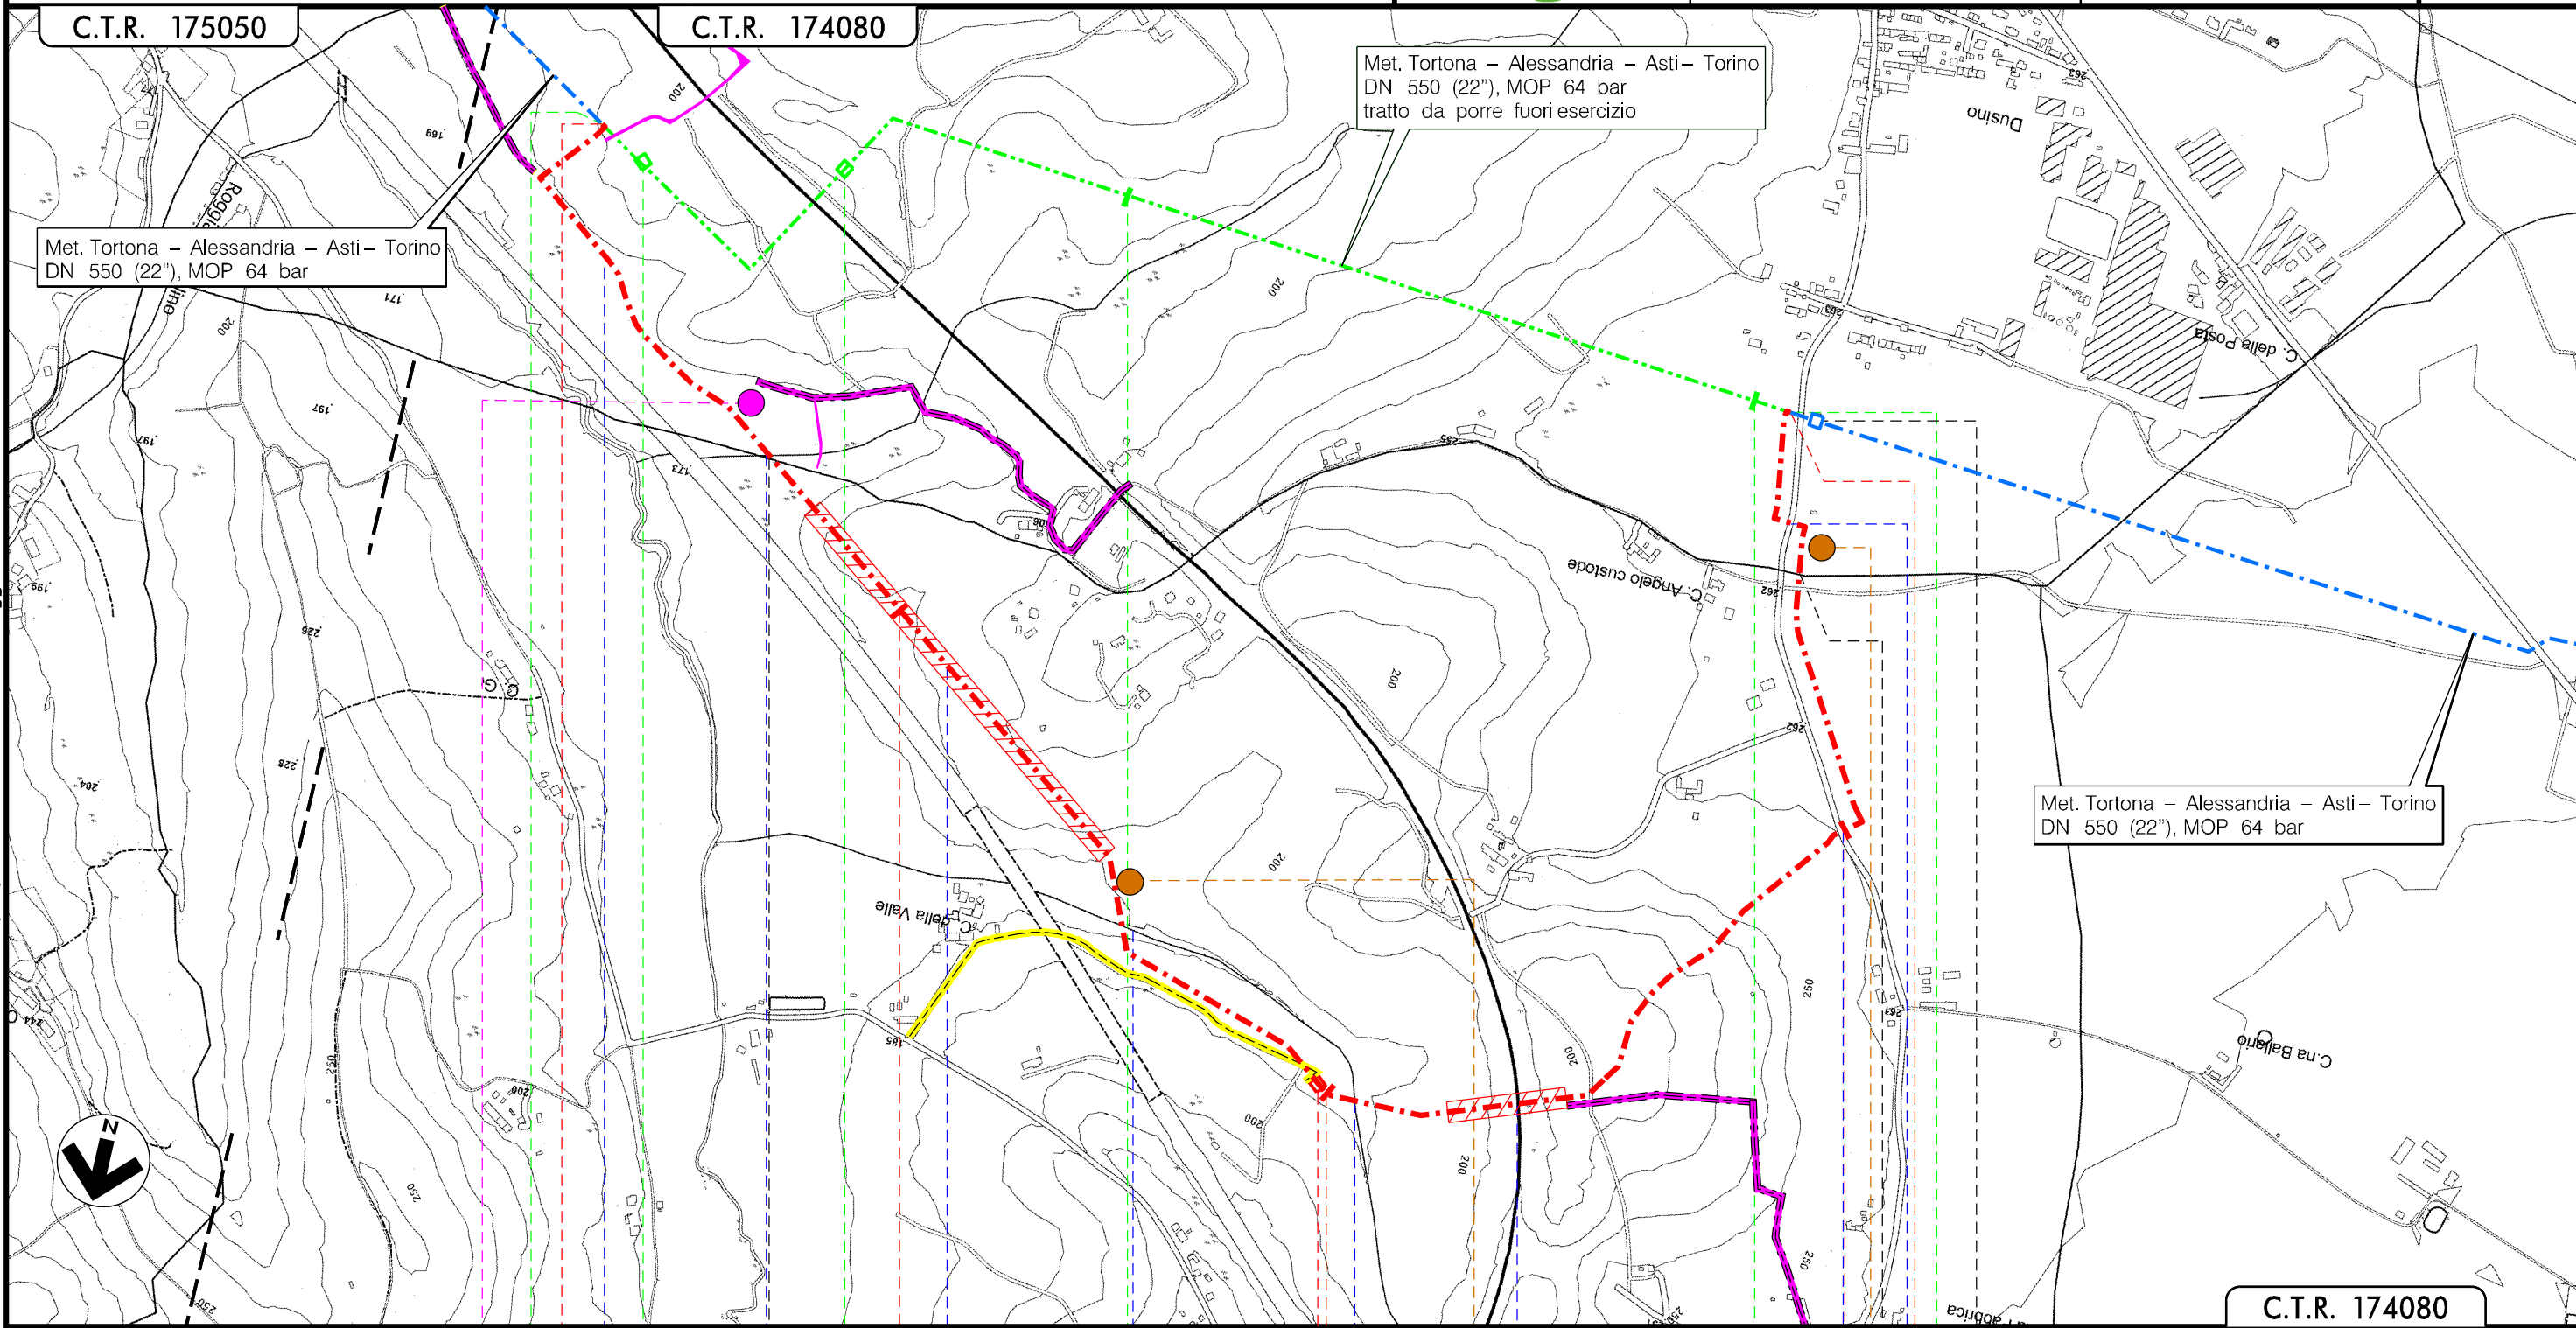



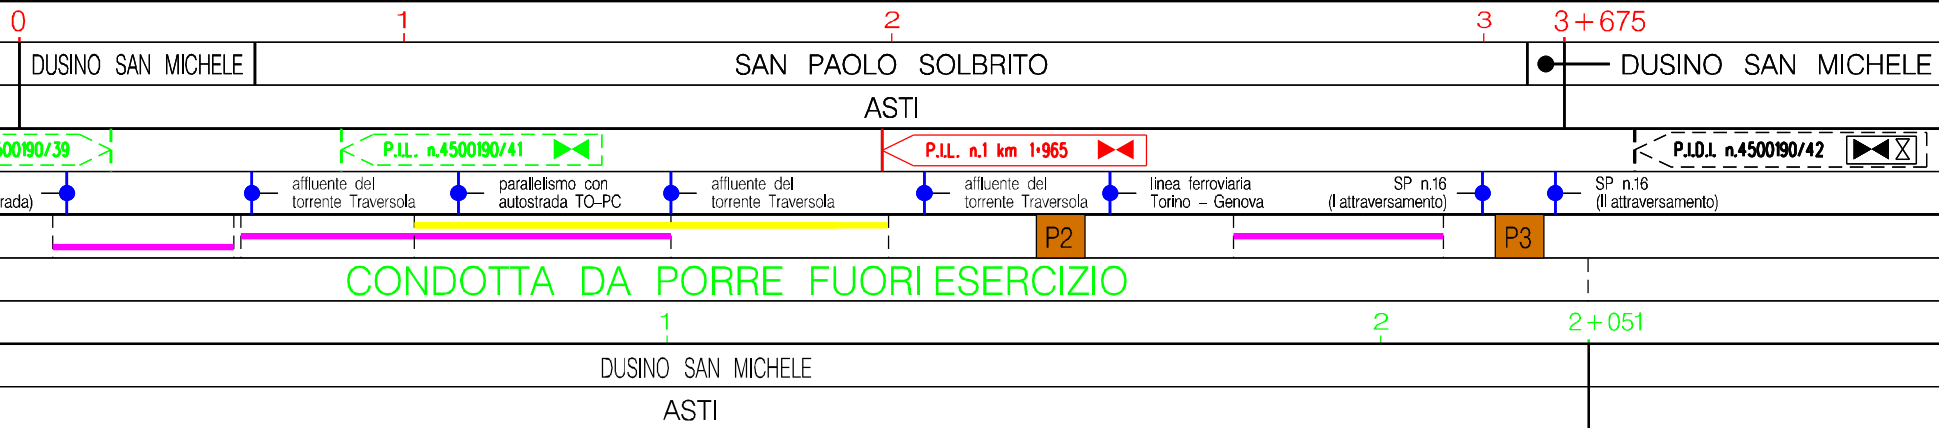












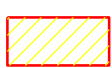

Il presente disegno e' di proprieta' aziendale - Le Societa' tutelera' i propri diritti e termine di legge.












|        |            |   |               |                      |           |
|--------|------------|---|---------------|----------------------|-----------|
| 1      | 25/10/2017 | EMISSIONE PER PERMESSI  | M.MASTROIANNI | G.CICCARELLI         | F.FERRINI |
| 0      | 20/06/2017 | EMISSIONE PER 42.04   | M.MEDAGLIA    | G.CICCARELLI         | F.FERRINI |
| INDICE | DATA       | R E V I S I O N I   |               |                      | ELABORATO |
|        |            | PROGETTISTA   |               | Dis. 10-DT-D-5260    |           |
|        |            |   |               | Comm. NR/17122/R-L01 |           |

LEGENDA


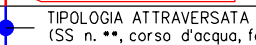



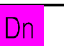
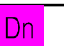



SIMBOLOGIA CARTOGRAFICA

- |   |   |  |   |
|---|---|--|---|
|  | Metanodotto in progetto                           |  | Altre condotte di terzi                                   |
|  | Metanodotti in esercizio                          |  | Altri metanodotti in progetto                             |
|  | Metanodotti da porre fuori esercizio e recuperare |  | Gallerie, Tunnel, Mini-Microtunnel, Raise Boring e T.O.C. |
|  | Aree impianti stacco-terminale in progetto        |  | Impianti di linea in progetto                             |
|  | Aree impianti stacco-terminale esistenti          |  | Impianti di linea su rete in esercizio                    |
|  | Piazzola di stoccaggio tubazioni                  |  | Impianti di linea da porre fuori esercizio e recuperare   |
|  | Strada di accesso all'impianto                    |  | Depositi temporanei                                       |
|  | Adeguamento strade esistenti                      |  | Strade di accesso provvisorio                             |
|   |   |  | Punto di ripresa fotografico e numerazione                |

SIMBOLOGIA MECCANICA

- |   |  |
|---|--|
|  | Punto di intercettazione di linea (P.I.L.)                                       |
|  | Punto di intercettazione di derivazione importante (P.I.D.I.)                    |
|  | Punto di intercettazione di derivazione semplice con stacco da P.I.L. (P.I.D.S.) |
|  | Punto di intercettazione e derivazione semplice con stacco da Linea (P.I.D.S.)   |
|  | Punto di intercettazione con discaggio di allacciamento (P.I.D.A.)               |
|  | Punto predisposto per il discaggio di allacciamento (P.P.D.A.)                   |
|  | Punto di sezionamento elettrico terminale (P.S.E.T.)                             |
|  | Stazione predisposta per lancio e ricevimento PIG                                |
|  | Impianto di riduzione/egolazione della pressione                                 |

Il presente disegno è di proprietà aziendale - La Società tutela i propri diritti a termine di legge.

|                                     |   |   |
|-------------------------------------|---|---|
| Progressiva chilometrica            | N.  |   |
| Comuni                              |   |   |
| Province                            |   |   |
| Impianti                            |   |   |
| Attraversamenti                     |  TIPOLOGIA ATTRAVERSATA<br>(SS n. **, corso d'acqua, ferrovia, ecc.)  |   |
| Strade - Piste - Piazzole tubazioni | ACCESSO IMPIANTI  ADEGUAMENTI STRADE  STRADE PROVVISORIE  DEPOSITI TEMPORANEI  Dn  N. PIAZ.  Pn |   |
| Fascia di lavoro                    | ALLARGATA    | RIDOTTA  |
| Scavabilità terreni                 | SCIOLTI (T)   | ROCCIA TENERA (RT)      ROCCIA DURA (RD)  |
| Ripristini morfologici              |   |   |
| Ripristini vegetazionali            |   |   |