

Il presente disegno e' di proprieta' aziendale - La Societa' tutelera' i propri diritti a termine di legge.



COROGRAFIA Scala 1:250.000



INDICE	DATA	REVISIONI	ELABORATO	VERIFICATO	APPROVATO										
2	25/10/2017	EMISSIONE PER PERMESSI	M.MASTROIANNI	G.CICCARELLI	F.FERRINI										
1	20/06/2017	EMISSIONE PER 42.04	M.MEDAGLIA	G.CICCARELLI	F.FERRINI										
0	10/11/2016	EMISSIONE PER STUDIO DI FATTIBILITA'	L.TOMASUCCI	G.CICCARELLI	F.FERRINI										
  Rif. TFM: 011-PJ11-006-10-DT-D-5203			Dis. 10-DT-D-5203 Fg. 1 di 3												
Impianto: Tortona - Alessandria - Asti - Torino DN 550 (22") Tronco: Cerro Tanaro - Revignano Variante: Rifacimento attraversamento ferroviario FR39.1 - linea Torino - Genova - prog. 35+932 - DN 550 (22"), DP 64 bar			Comm. VR/17122/010 INDICE <table border="1" style="display: inline-table; vertical-align: middle;"><tr><td>0</td><td>1</td><td>2</td><td>3</td><td>4</td><td>5</td><td>6</td><td>7</td><td>8</td><td>9</td></tr></table> Scala 1 : 10000			0	1	2	3	4	5	6	7	8	9
0	1	2	3	4	5	6	7	8	9						
STRUMENTI DI TUTELA E PIANIFICAZIONE PROVINCIALI			Sostituisce il Sostituito dal												

Impianto: Tortona - Alessandria - Asti - Torino DN 550 (22")
 Tronco: Cerro Tanaro - Revignano
 Variante: Rifacimento attraversamento ferroviario FR39.1 - linea Torino - Genova - DN 550 (22"), DP 64 bar


2	25/10/2017	EMISSIONE PER PERMESSI	M.MASTROIANNI	G.CICCARELLI	F.FERRINI
1	20/06/2017	EMISSIONE PER 42.04	M.MEDAGLIA	G.CICCARELLI	F.FERRINI
INDICE	DATA	R E V I S I O N I			
		ELABORATO	VERIFICATO	APPROVATO	

Foglio
 2
 di 3
 Scala
 1:10000


STRUMENTI DI TUTELA E PIANIFICAZIONE PROVINCIALI



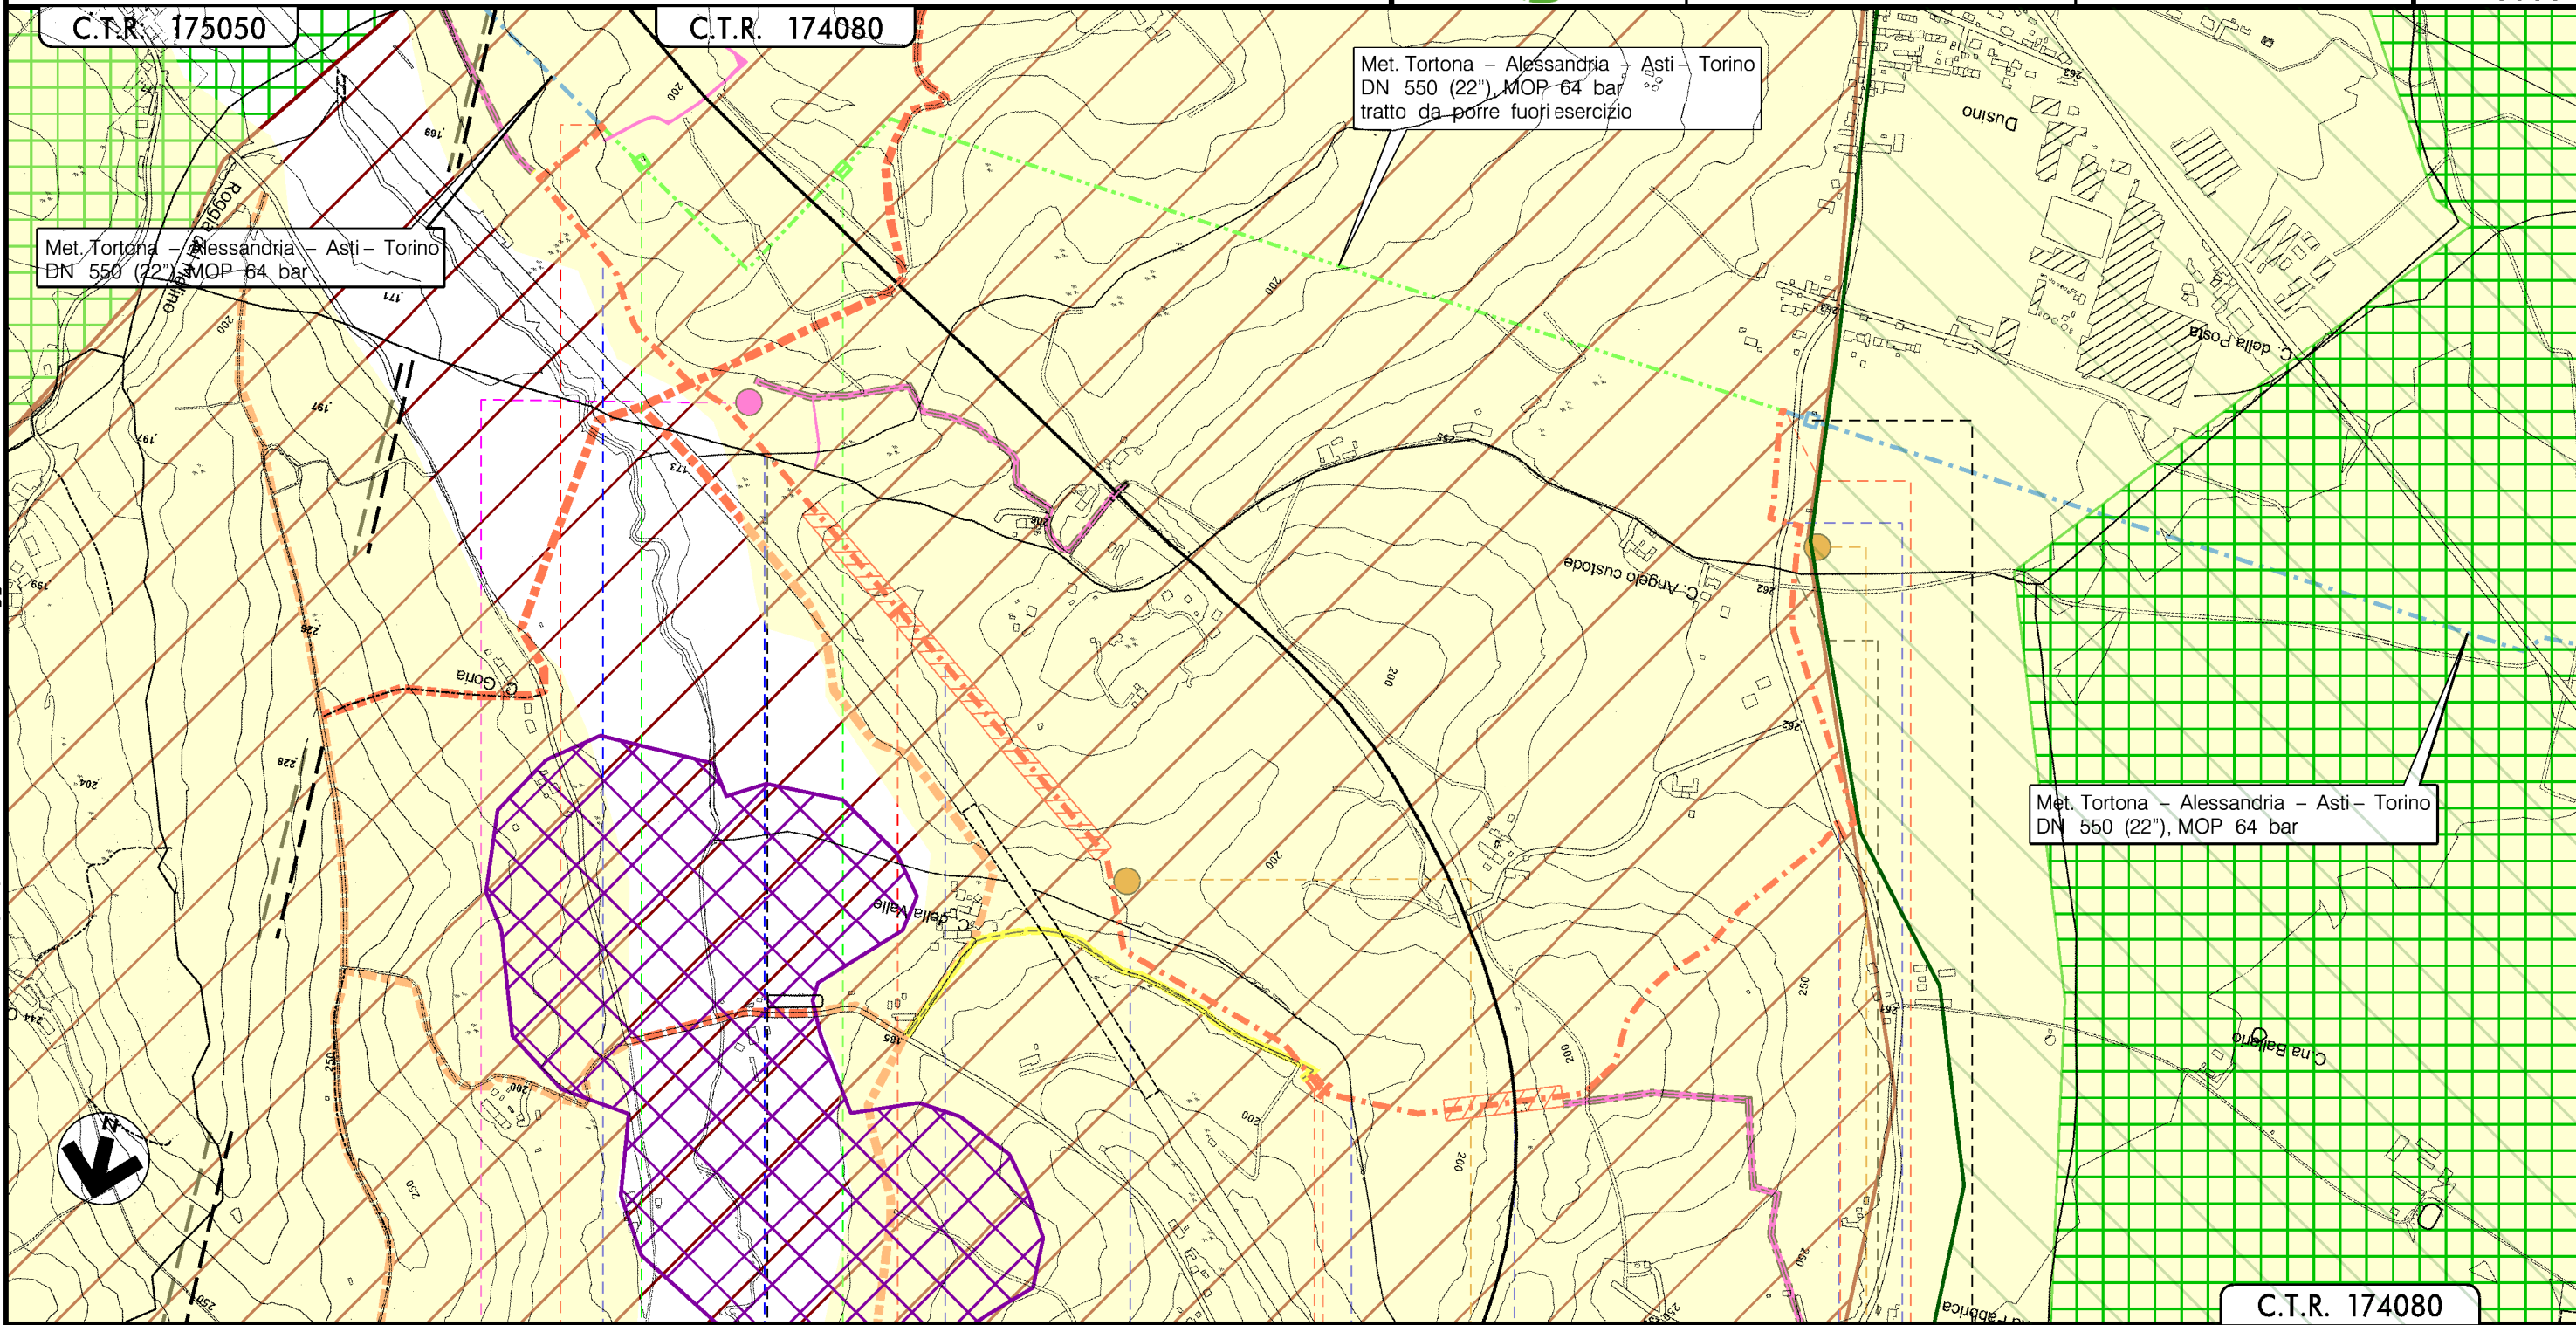

Dis. 10-DT-D-5203
 Comm. VR/17122/010

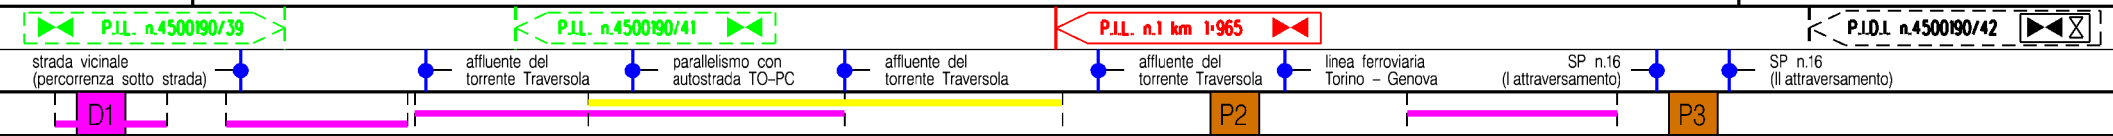

Il presente disegno è di proprietà aziendale - Le Società tutelano i propri diritti e termine di legge.



Impianto: Tortona - Alessandria - Asti - Torino DN 550 (22")
 Tronco: Cerro Tanaro - Revignano
 Variante: Rifacimento attraversamento ferroviario FR39.1 - linea Torino - Genova - DN 550 (22"), DP 64 bar



2	25/10/2017	EMISSIONE PER PERMESSI	M.MASTROIANNI	G.CICCARELLI	F.FERRINI
1	20/06/2017	EMISSIONE PER 42.04	M.MEDAGLIA	G.CICCARELLI	F.FERRINI
INDICE	DATA	R E V I S I O N I	ELABORATO	VERIFICATO	APPROVATO
			PROGETTISTA  Rif.TFM: 011-PJ11-006-10-DT-D-5203		
			Dis.	10-DT-D-5203	
			Comm.	VR/17122/010	

Foglio
3
 di 3
 Scala
1:10000










STRUMENTI DI TUTELA E PIANIFICAZIONE PROVINCIALI

LEGENDA

SIMBOLOGIA CARTOGRAFICA


 




- | | | | |
|---|---|--|---|
|  | Metanodotto in progetto |  | Altre condotte di terzi |
|  | Metanodotti in esercizio |  | Altri metanodotti in progetto |
|  | Metanodotti da porre fuori esercizio e recuperare |  | Gallerie, Tunnel, Mini-Microtunnel, Raise Boring e T.O.C. |
|  | Aree impianti stacco-terminale in progetto |  | Impianti di linea in progetto |
|  | Aree impianti stacco-terminale esistenti |  | Impianti di linea su rete in esercizio |
|  | Piazzola di stoccaggio tubazioni |  | Impianti di linea da porre fuori esercizio e recuperare |
|  | Strada di accesso all'impianto |  | Depositi temporanei |
|  | Adeguamento strade esistenti |  | Strade di accesso provvisorio |
| | |  | Punto di ripresa fotografico e numerazione |

SIMBOLOGIA MECCANICA





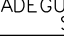

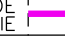




-  Punto di intercettazione di linea (P.I.L.)
-  Punto di intercettazione di derivazione importante (P.I.D.I.)
-  Punto di intercettazione di derivazione semplice con stacco da P.I.L. (P.I.D.S.)
-  Punto di intercettazione e derivazione semplice con stacco da Linea (P.I.D.S.)
-  Punto di intercettazione con discaggio di allacciamento (P.I.D.A.)
-  Punto predisposto per il discaggio di allacciamento (P.P.D.A.)
-  Punto di sezionamento elettrico terminale (P.S.E.T.)
-  Stazione predisposta per lancio e ricevimento PIG
-  Impianto di riduzione/egolazione della pressione

SIMBOLOGIA TEMATICA

PIANO TERRITORIALE PROVINCIALE (PTP) DI ASTI

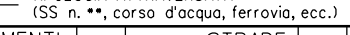-  Tutela delle risorse idriche sotterranee
Aree di salvaguardia delle captazioni idropotabili esistenti (Tav. 1, art. 12 lett. d N.T.A.)
-  Tutela delle risorse idriche sotterranee
Zone a vincolo di profondita' per la trivellazione di pozzi (Tav. 1, art. 12, comma 2.1, lett. g,h,i,l,m,n N.T.A.)
-  Tutela delle risorse idriche sotterranee
Aree critiche o potenzialmente critiche (Tav. 1, art. 12 lett. ab N.T.A.)
-  Aree protette
Percorsi naturalistici (Tav. 3, art. 21 lett. e N.T.A.)
-  Acque superficiali
Bacini e sottobacini ad elevata criticita' (Tav. 4, art. 25 N.T.A.)
-  Elementi di connessione
Ambito di criticita' (Tav. 4, art. 27 N.T.A.)

Il presente disegno è di proprietà aziendale - La Società tutela i propri diritti a termine di legge.

Progressiva chilometrica	N.	
Comuni		
Province		
Impianti	 	
Attraversamenti		
Strade - Piste - Piazzole tubazioni	   	 
Fascia di lavoro	 	
Scavabilità terreni		
Ripristini morfologici		
Ripristini vegetazionali		