

Il presente disegno e' di proprieta' aziendale - La Societa' tutelera' i propri diritti a termine di legge.



COROGRAFIA Scala 1:250.000



1	25/10/2017	EMISSIONE PER PERMESSI	M.MASTROIANNI	G.CICCARELLI	F.FERRINI		
0	20/06/2017	EMISSIONE PER 42.04	M.MEDAGLIA	G.CICCARELLI	F.FERRINI		
INDICE	DATA	REVISIONI	ELABORATO	VERIFICATO	APPROVATO		
		PROGETTISTA  Rif. TFM: 011-PJ11-006-10-DT-D-5216		Dis. 10-DT-D-5216			
				Fg. 1 di 3			
MET. TORTONA-ALESSANDRIA-ASTI-TORINO TRONCO: CERRO TANARO-REVIGNANO - DN 550 (22") DP 64 bar Rifacimento attraversamento ferroviario FR39.1 linea Torino - Genova				Comm. NR/17122/R-L01			
				INDICE <table border="1" style="display: inline-table; vertical-align: middle;"> <tr> <td style="width: 20px; height: 20px; text-align: center;">1</td> <td style="width: 20px; height: 20px;"></td> </tr> </table>		1	
1							
CARTA DEL PAESAGGIO				Scala 1:10000			
				Sostituisce il Sostituito dal			

MET. TORTONA-ALESSANDRIA-ASTI-TORINO
 TRONCO: CERRO TANARO-REVIGNANO - DN 550 (22") DP 64 bar
 Rifacimento attraversamento ferroviario FR39.1 linea Torino - Genova

1	25/10/2017	EMISSIONE PER PERMESSI	M.MASTROIANNI	G.CICCARELLI	F.FERRINI
0	20/06/2017	EMISSIONE PER 42.04	M.MEDAGLIA	G.CICCARELLI	F.FERRINI
INDICE	DATA	R E V I S I O N I			ELABORATO
			VERIFICATO	APPROVATO	


Foglio
 2
 di 3
 Scala
 1:10000



PROGETTISTA
techfem
 Rif. TFM: 011-PJ11-006-10-DT-0-5216


Dis. 10-DT-D-5216
 Comm. NR/17122/R-L01

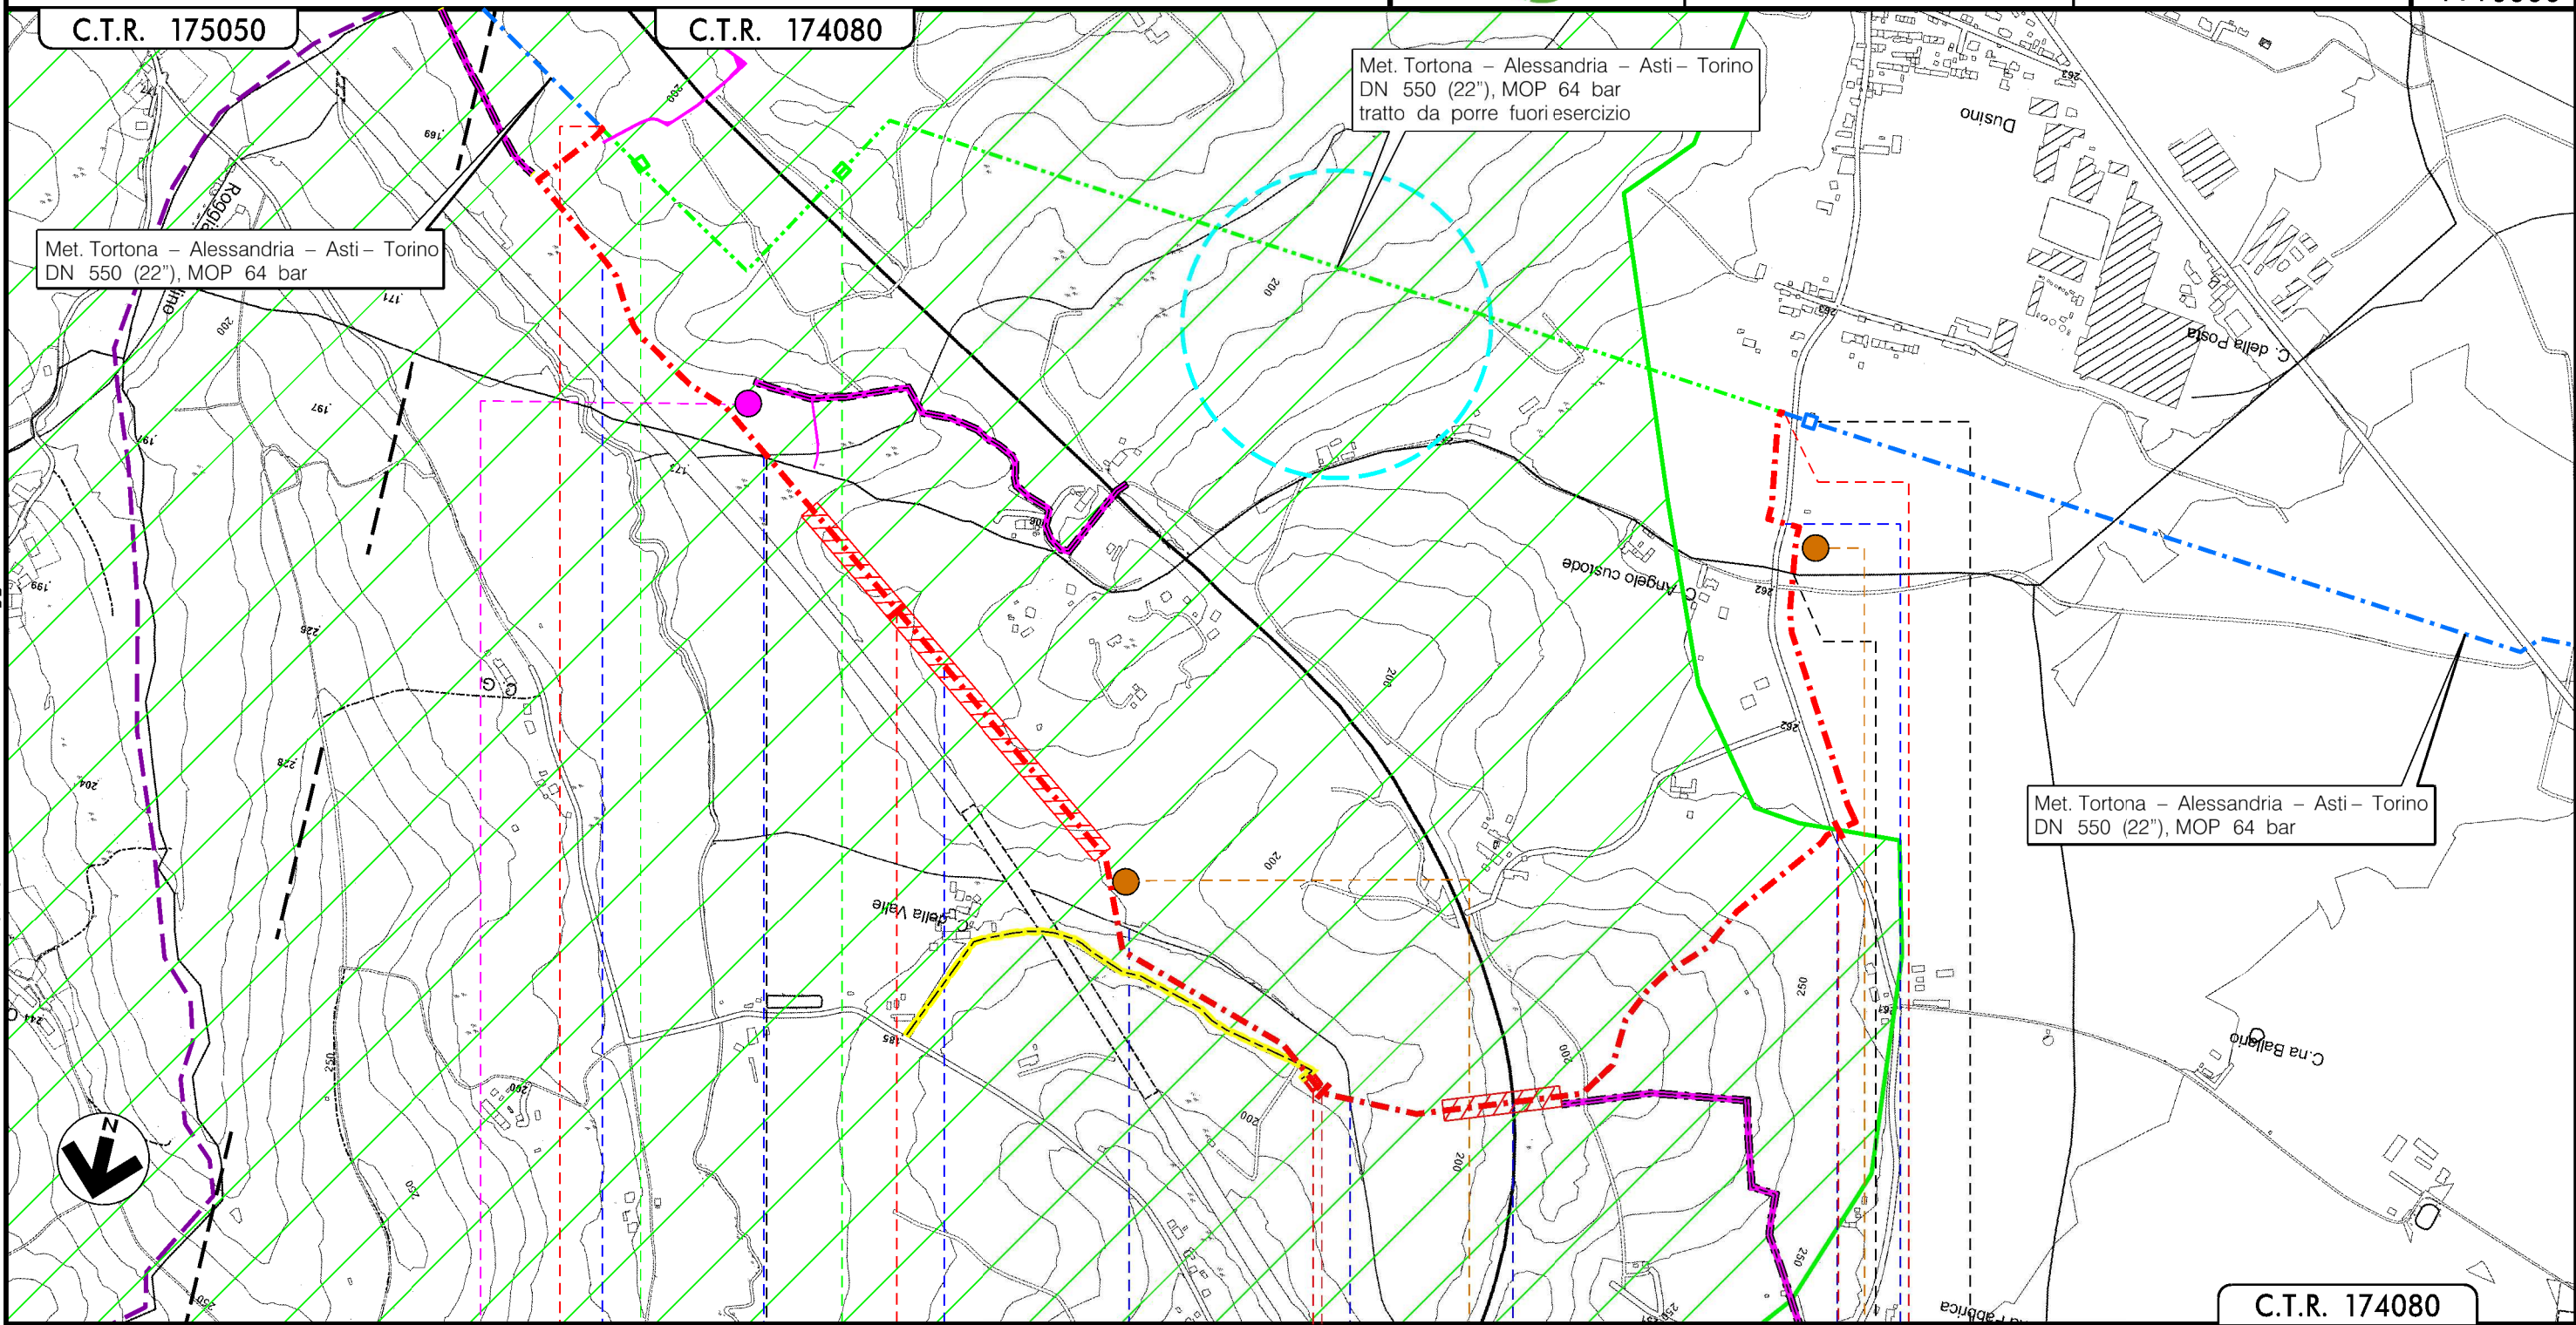

CARTA DEL PAESAGGIO



Il presente disegno e' di proprieta' aziendale - Le Societa' tutelera' i propri diritti e termine di legge.

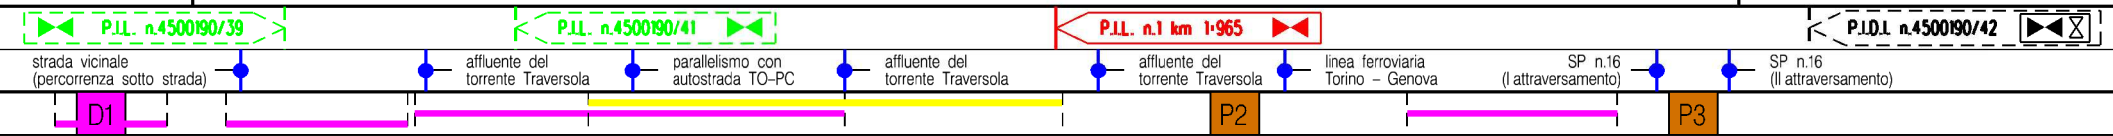0	1	2	3	3+675
DUSINO SAN MICHELE		SAN PAOLO SOLBRITO		DUSINO SAN MICHELE
		ASTI		


















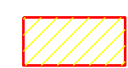

1	25/10/2017	EMISSIONE PER PERMESSI	M.MASTROIANNI	G.CICCARELLI	F.FERRINI
0	20/06/2017	EMISSIONE PER 42.04	M.MEDAGLIA	G.CICCARELLI	F.FERRINI
INDICE	DATA	R E V I S I O N I			ELABORATO
		PROGETTISTA		Dis. 10-DT-D-5216	
		 		Comm. NR/17122/R-L01	










CARTA DEL PAESAGGIO

LEGENDA


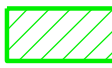

SIMBOLOGIA CARTOGRAFICA

- | | |
|---|--|
|  Metanodotto in progetto |  Altre condotte di terzi |
|  Metanodotti in esercizio |  Altri metanodotti in progetto |
|  Metanodotti da porre fuori esercizio e recuperare |  Gallerie, Tunnel, Mini-Microtunnel, Raise Boring e T.O.C. |
|  Aree impianti stacco-terminale in progetto |  Impianti di linea in progetto |
|  Aree impianti stacco-terminale esistenti |  Impianti di linea su rete in esercizio |
|  Piazzola di stoccaggio tubazioni |  Impianti di linea da porre fuori esercizio e recuperare |
|  Strada di accesso all'impianto |  Depositi temporanei |
|  Adeguamento strade esistenti |  Strade di accesso provvisorio |
| |  Punto di ripresa fotografico e numerazione |


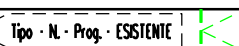








SIMBOLOGIA MECCANICA

-  Punto di intercettazione di linea (P.I.L.)
-  Punto di intercettazione di derivazione importante (P.I.D.I.)
-  Punto di intercettazione di derivazione semplice con stacco da P.I.L. (P.I.D.S.)
-  Punto di intercettazione e derivazione semplice con stacco da Linea (P.I.D.S.)
-  Punto di intercettazione con discaggio di allacciamento (P.I.D.A.)
-  Punto predisposto per il discaggio di allacciamento (P.P.D.A.)
-  Punto di sezionamento elettrico terminale (P.S.E.T.)
-  Stazione predisposta per lancio e ricevimento PIG
-  Impianto di riduzione/egolazione della pressione

SIMBOLOGIA TEMATICA

-  Delimitazione sub-area a valenza storico-culturale (Altopiano di Poirino), area ad Est.
-  Rilievi collinari centrali (Emergenze paesistiche)
-  Cascine storiche

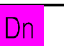Il presente disegno è di proprietà aziendale - La Società tutela i propri diritti a termine di legge.

Progressiva chilometrica	N.	
Comuni		
Province		
Impianti	 Tipo - N. - Prog. - IN PROGETTO  Tipo - N. - Prog. - ESISTENTE  Tipo - N. - Prog. - DA SMANTELLARE	
Attraversamenti	TIPOLOGIA ATTRAVERSATA (SS n. **, corso d'acqua, ferrovia, ecc.)	
Strade - Piste - Piazzole tubazioni	ACCESSO IMPIANTI  ADEGUAMENTI STRADE  STRADE PROVVISORIE  DEPOSITI TEMPORANEI  Dn	N. PIAZ.  Pn
Fascia di lavoro	ALLARGATA  RIDOTTA 	
Scavabilità terreni		
Ripristini morfologici		
Ripristini vegetazionali		