

Il presente disegno e' di proprieta' aziendale - La Societa' tutelera' i propri diritti a termine di legge.



COROGRAFIA Scala 1:250.000




0	17/10/2017	EMISSIONE PER PERMESSI	M. MASTROIANNI	G. CICCARELLI	F. FERRINI
INDICE	DATA	REVISIONI	ELABORATO	VERIFICATO	APPROVATO
		PROGETTISTA  Rif. TFM: 011-PJ11-006-10-DT-D-5207		Dis. 10-DT-D-5207 Fg. 1 di 3	
MET. TORTONA-ALESSANDRIA-ASTI-TORINO TRONCO: CERRO TANARO-REVIGNANO - DN 550 (22") DP 64 bar Rifacimento attraversamento ferroviario FR39.1 linea Torino - Genova				Comm. NR/17122/R-L01 INDICE 0 Scala 1:10000	
TRACCIATO CONDOTTA DA PORRE FUORI ESERCIZIO CON VINCOLO IDROGEOLOGICO AI SENSI DEL R.D. 3267 /23				Sostituisce il ..... Sostituito dal .....	

MET. TORTONA-ALESSANDRIA-ASTI-TORINO  
 TRONCO: CERRO TANARO-REVIGNANO - DN 550 (22") DP 64 bar  
 Rifacimento attraversamento ferroviario FR39.1 linea Torino - Genova

TRACCIATO CONDOTTA DA PORRE FUORI ESERCIZIO  
 CON VINCOLO IDROGEOLOGICO AI SENSI DEL R.D. 3267 /23

0	17/10/2017	EMISSIONE PER PERMESSI	M.MASTROIANNI	G.CICCARELLI	F. FERRINI
INDICE	DATA	R E V I S I O N I	ELABORATO	VERIFICATO	APPROVATO
			PROGETTISTA  R.I.F. TFM: 011-PJ11-006-10-DT-D-5207		
			Dis. 10-DT-D-5207		
			Comm. NR/17122/R-L01		

Foglio  
**2**  
 di 3  
 Scala  
**1:10000**

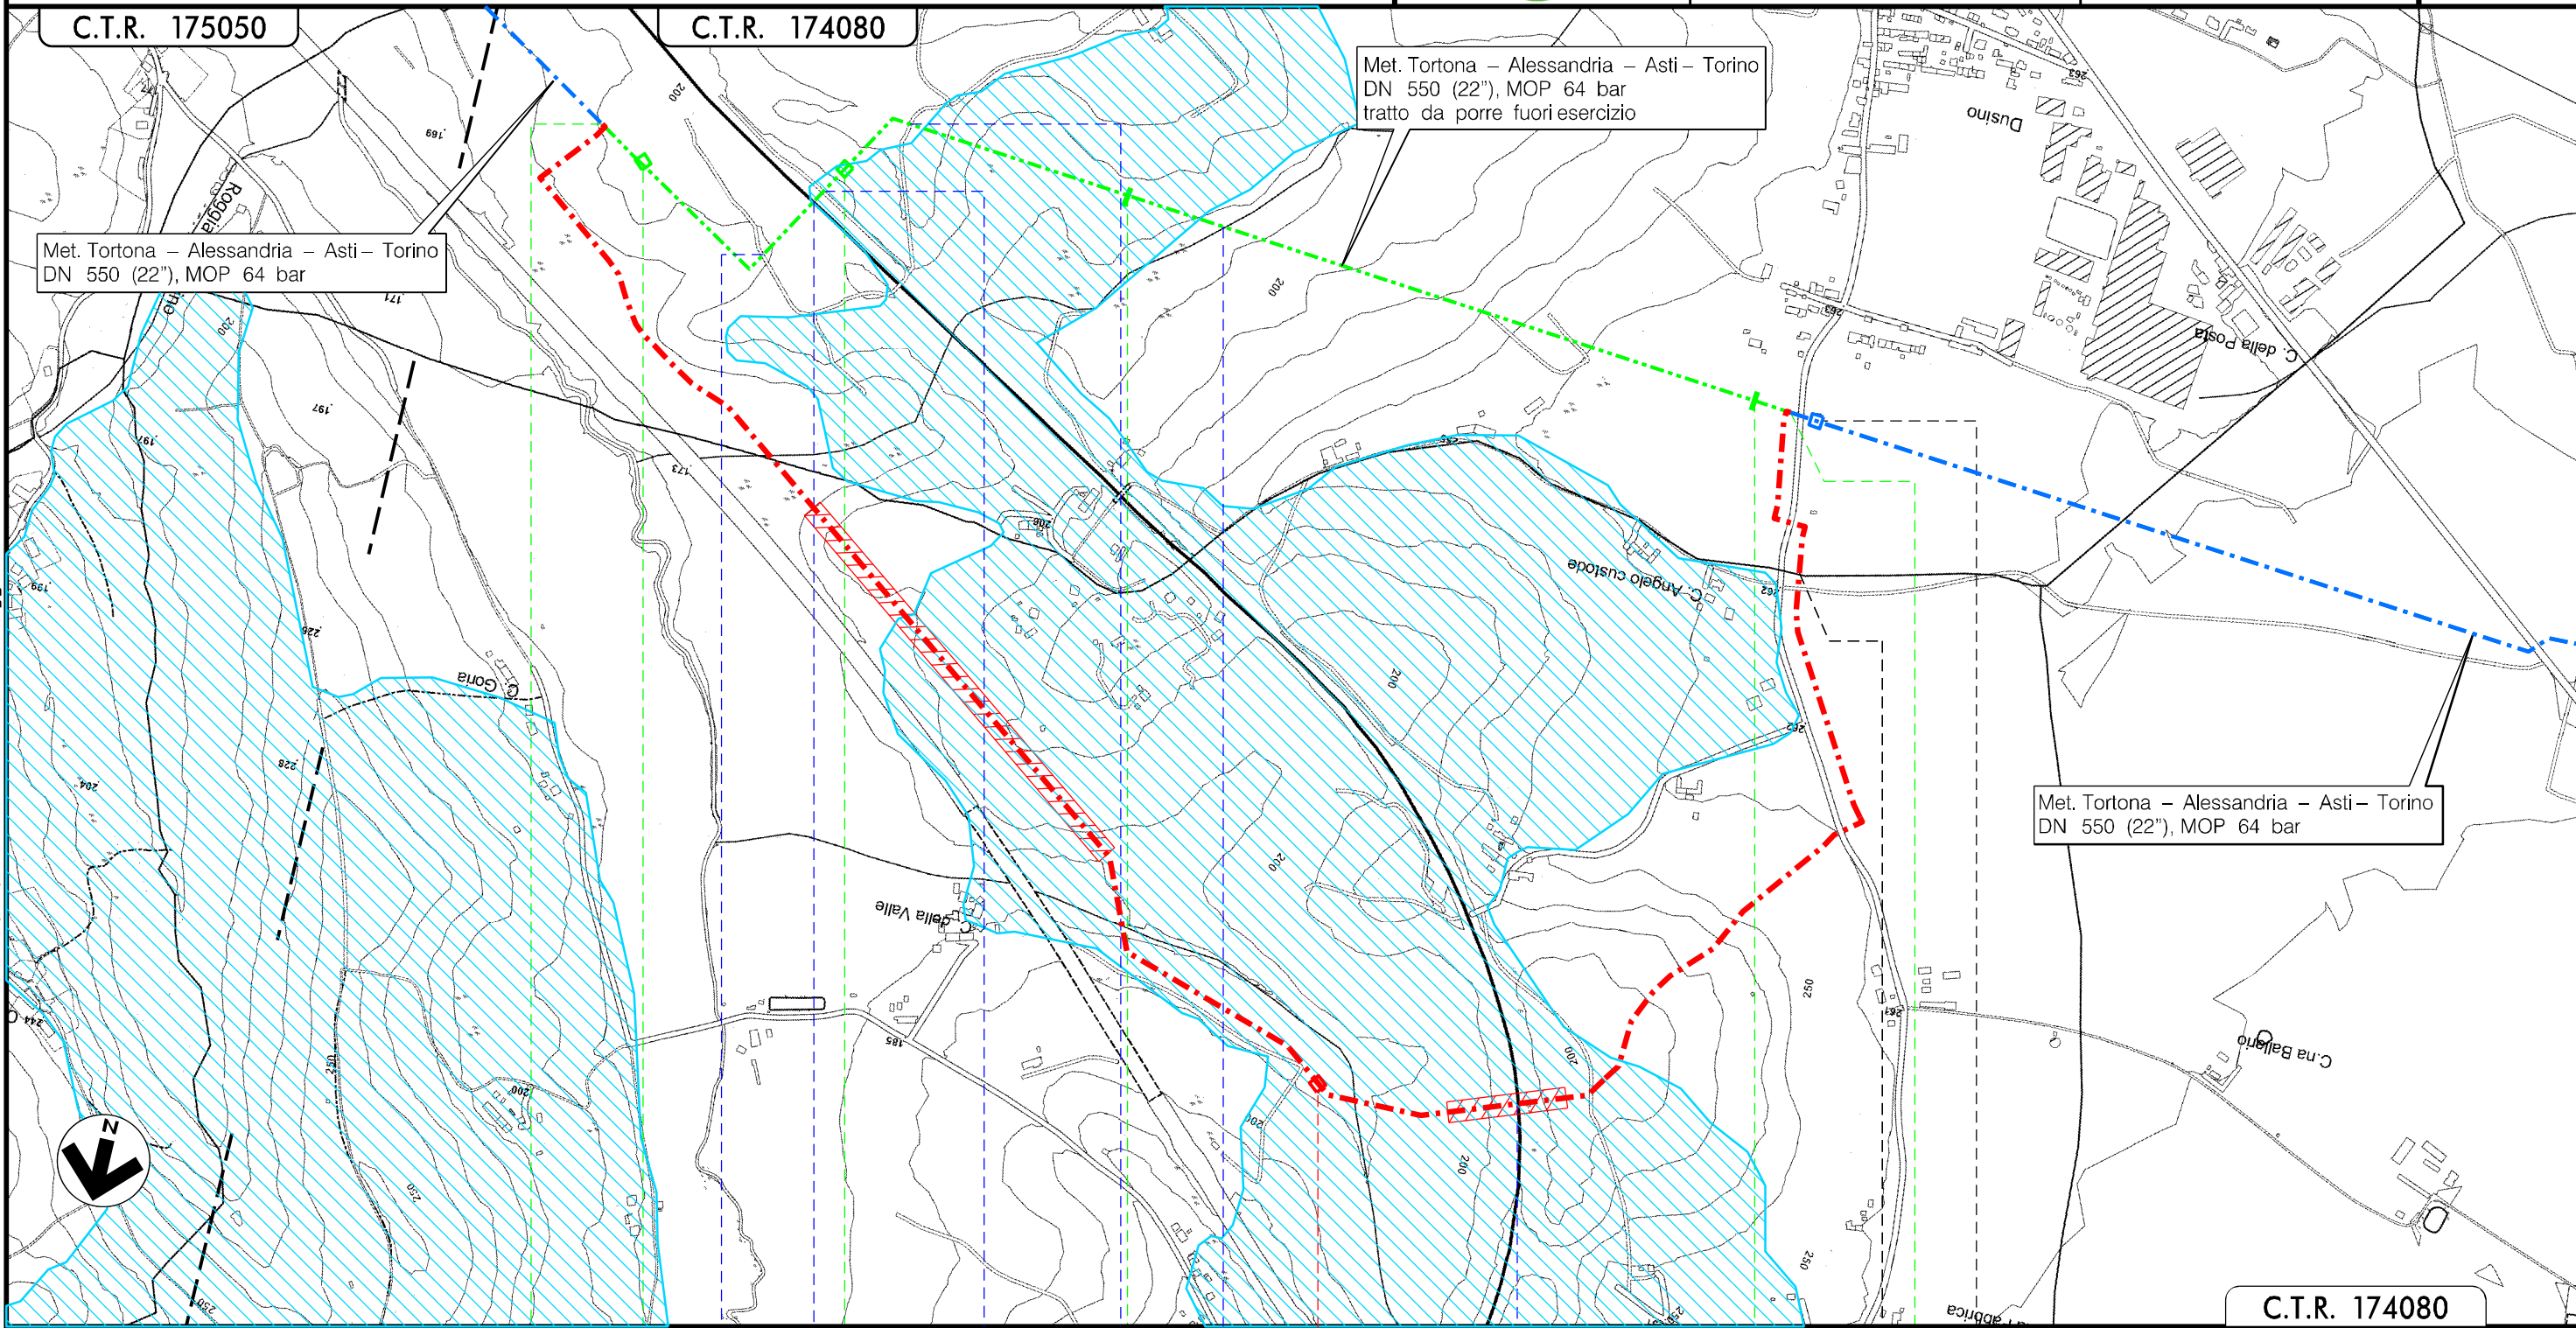

Il presente disegno e' di proprieta' aziendale - Le Societa' tutelera' i propri diritti e termine di legge.

0 1 2 2+051

DUSINO SAN MICHELE  
 ASTI

P.I.L. n.4500190/39 P.I.L. n.4500190/41 P.I.L. n.1 km 1.965 P.I.L. n.4500190/42

strada sterrata linea ferroviaria Torino - Genova strada sterrata affluente del torrente Traversola










0	17/10/2017	EMISSIONE PER PERMESSI	M.MASTROIANNI	G.CICCARELLI	F. FERRINI
INDICE	DATA	R E V I S I O N I	ELABORATO	VERIFICATO	APPROVATO/AUTORIZZATO
			PROGETTISTA  Rif. TFM: 011-PJ11-006-10-DT-0-5207		
			Dis.	10-DT-D-5207	
			Comm.	NR/17122/R-L01	

LEGENDA

SIMBOLOGIA CARTOGRAFICA

- |   |   |  |   |
|---|---|--|---|
|  | Metanodotto in progetto                           |  | Altre condotte di terzi                                   |
|  | Metanodotti in esercizio                          |  | Altri metanodotti in progetto                             |
|  | Metanodotti da porre fuori esercizio e recuperare |  | Gallerie, Tunnel, Mini-Microtunnel, Raise Boring e T.O.C. |
|  | Aree impianti stacco-terminale in progetto        |  | Impianti di linea in progetto                             |
|  | Aree impianti stacco-terminale esistenti          |  | Impianti di linea su rete in esercizio                    |
|  | Piazzola di stoccaggio tubazioni                  |  | Impianti di linea da porre fuori esercizio e recuperare   |
|  | Strada di accesso all'impianto                    |  | Depositi temporanei                                       |
|  | Adeguamento strade esistenti                      |  | Strade di accesso provvisorio                             |
|  | Limite sovrapposizione fogli                      |  |   |

SIMBOLOGIA MECCANICA



-  Punto di intercettazione di linea (P.I.L.)
-  Punto di intercettazione di derivazione importante (P.I.D.I.)
-  Punto di intercettazione di derivazione semplice con stacco da P.I.L. (P.I.D.S.)
-  Punto di intercettazione e derivazione semplice con stacco da Linea (P.I.D.S.)
-  Punto di intercettazione con discaggio di allacciamento (P.I.D.A.)
-  Punto predisposto per il discaggio di allacciamento (P.P.D.A.)
-  Punto di sezionamento elettrico terminale (P.S.E.T.)
-  Stazione predisposta per lancio e ricevimento PIG
-  Impianto di riduzione/egolazione della pressione

SIMBOLOGIA TEMATICA

-  vincolo idrogeologico ai sensi del R.D. n.3267 /23 (\*)

(\*) Aree desunte dalla cartografia "Vincolo idrogeologico 1:25000" disponibile in formato vettoriale sul GEO Portale della Regione Piemonte

Il presente disegno è di proprietà aziendale - La Società tutela i propri diritti a termine di legge.

Progressiva chilometrica	N.	
Comuni		
Province		
Impianti	 Tipo - N. - Prog. - IN PROGETTO	 Tipo - N. - Prog. - ESISTENTE
Attraversamenti	TIPOLOGIA ATTRAVERSATA (SS n. **, corso d'acqua, ferrovia, ecc.)	
Aree soggette a v.p.e.		
Aree in occupazione temporanea	Strade-Piste-Piazzole Allargamenti	ACCESSO IMPIANTI ALLARGATA
	ADEGUAMENTI STRADE RIDOTTA	STRADE PROVVISORIE DEPOSITI TEMPORANEI
		Dn N: PIAZ. Pn