

**LEGENDA**

- sostegni da demolire Linea esistente
- sostegni esistenti Linea da demolire
- sostegni da costruire Linea da costruire
- Limiti Amministrativi
- Vincolo idrogeologico RD 1923
- Vincolo idrogeologico R.D.L. 3267/23  
Fonte: Regione Abruzzo

**AREE TUTELATE PER LEGGE Art 136 e142 D.Lgs 42-04**

- EUAP**  
Parchi e Riserve Nazionali o Regionali  
D.Lgs 42-04 c.1 lett. f)  
Fonte: EUAP MATTM
- ZPS**  
ZPS (Zone a protezione speciale)  
Fonte: MATTM
- SIC**  
SIC (Siti di interesse Comunitario)  
Fonte: MATTM
- Boschi**  
Territori coperti da foreste e da boschi  
D.Lgs 42-04 c.1 lett. g)  
Fonte: PPR Regione Abruzzo-SITAP
- Vincolo archeologico**  
Vincolo Archeologico Art 142 D.Lgs 42/04 c1 l.m)  
Fonte: PUC Comune di Cepagatti
- Vincolo paesaggistico decretato**  
Art.136 D.Lgs 42/04 - Vincoli Decretati
- Fiumi e torrenti**  
Area di rispetto di 150 m dalle sponde dei fiumi, torrenti  
D.Lgs 42-04 art 142 c1 lettera c)Fonte: SITAP e PPR
- Beni storici**  
Beni Storici  
Fonte: Piano Paesistico Regionale



**interesse archeologico**

**TIPO**

- centro abitato
- grotta e riparo di interesse archeologico
- manufatto isolato - villa - santuario
- necropoli
- presenza isolata

**tratturo**

- Aree di interesse archeologico  
D.Lgs 42-04 c.1 lett. m)

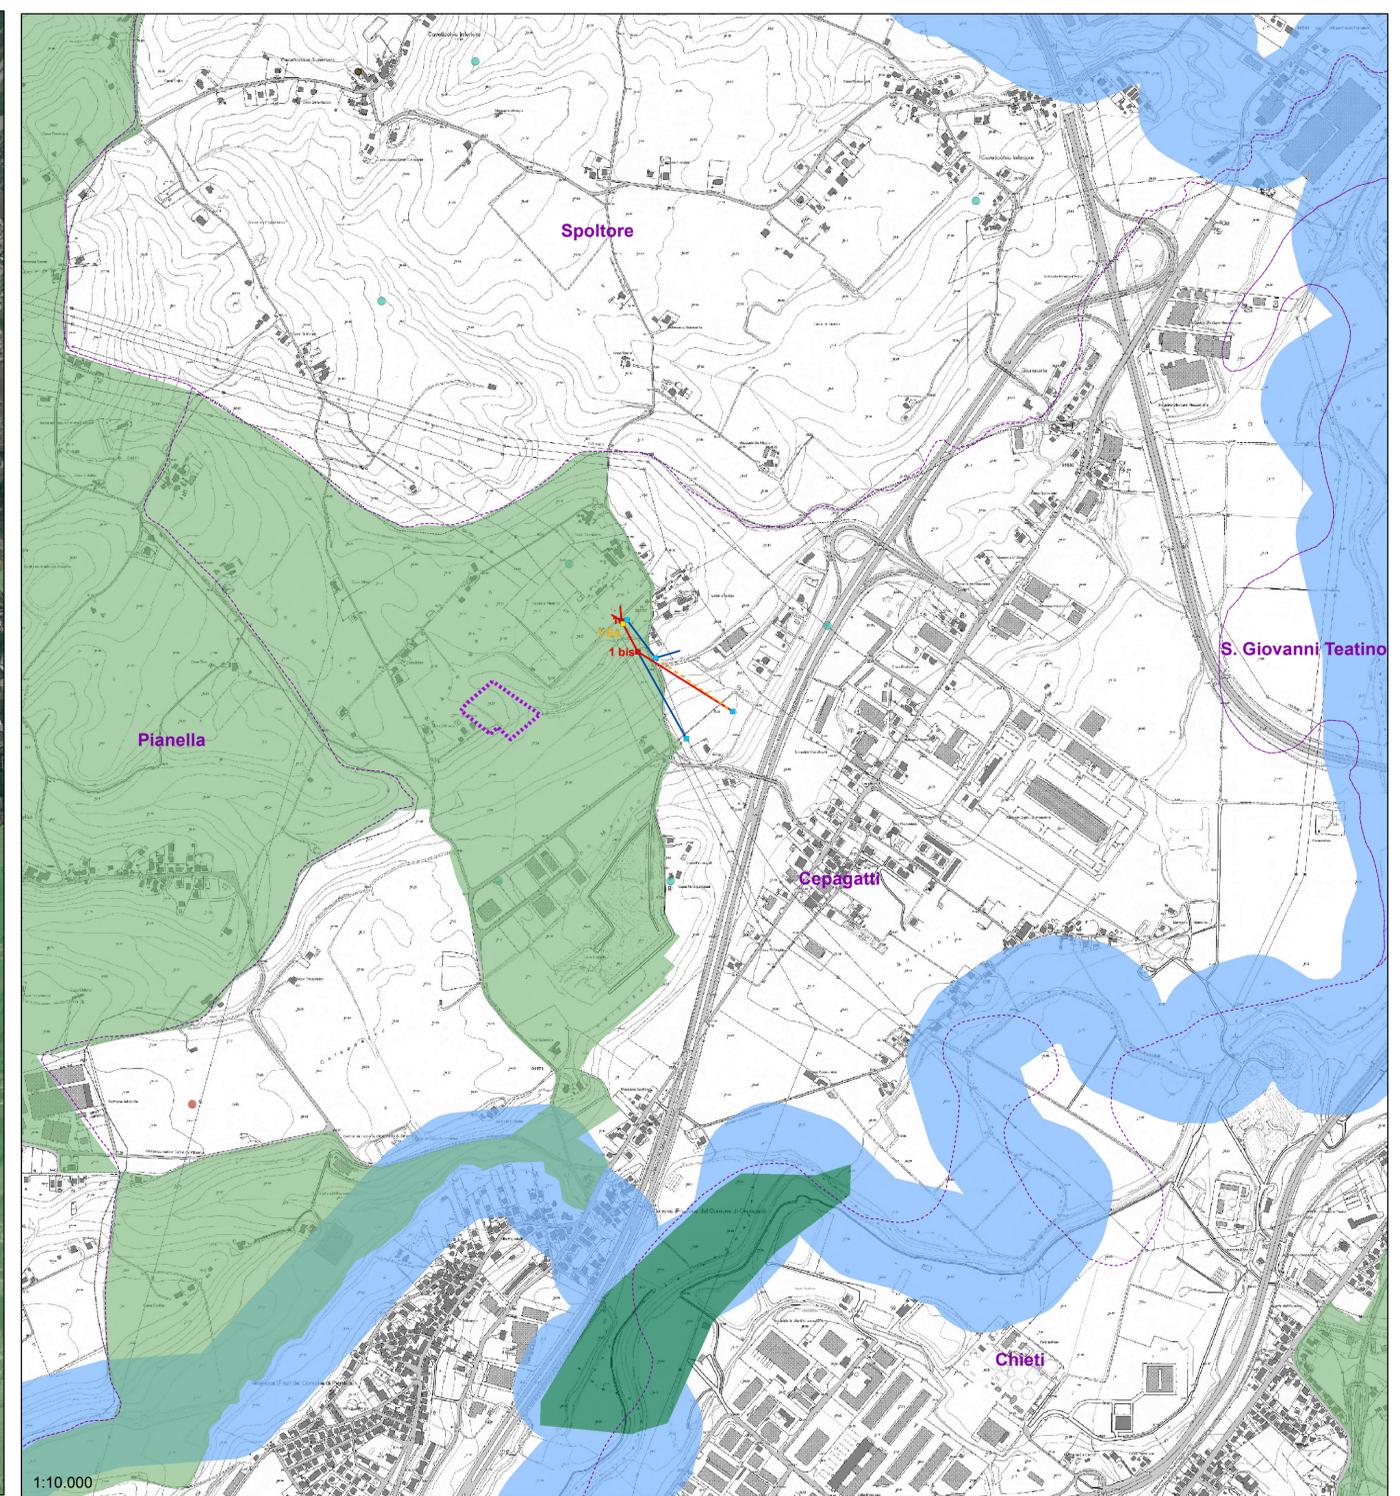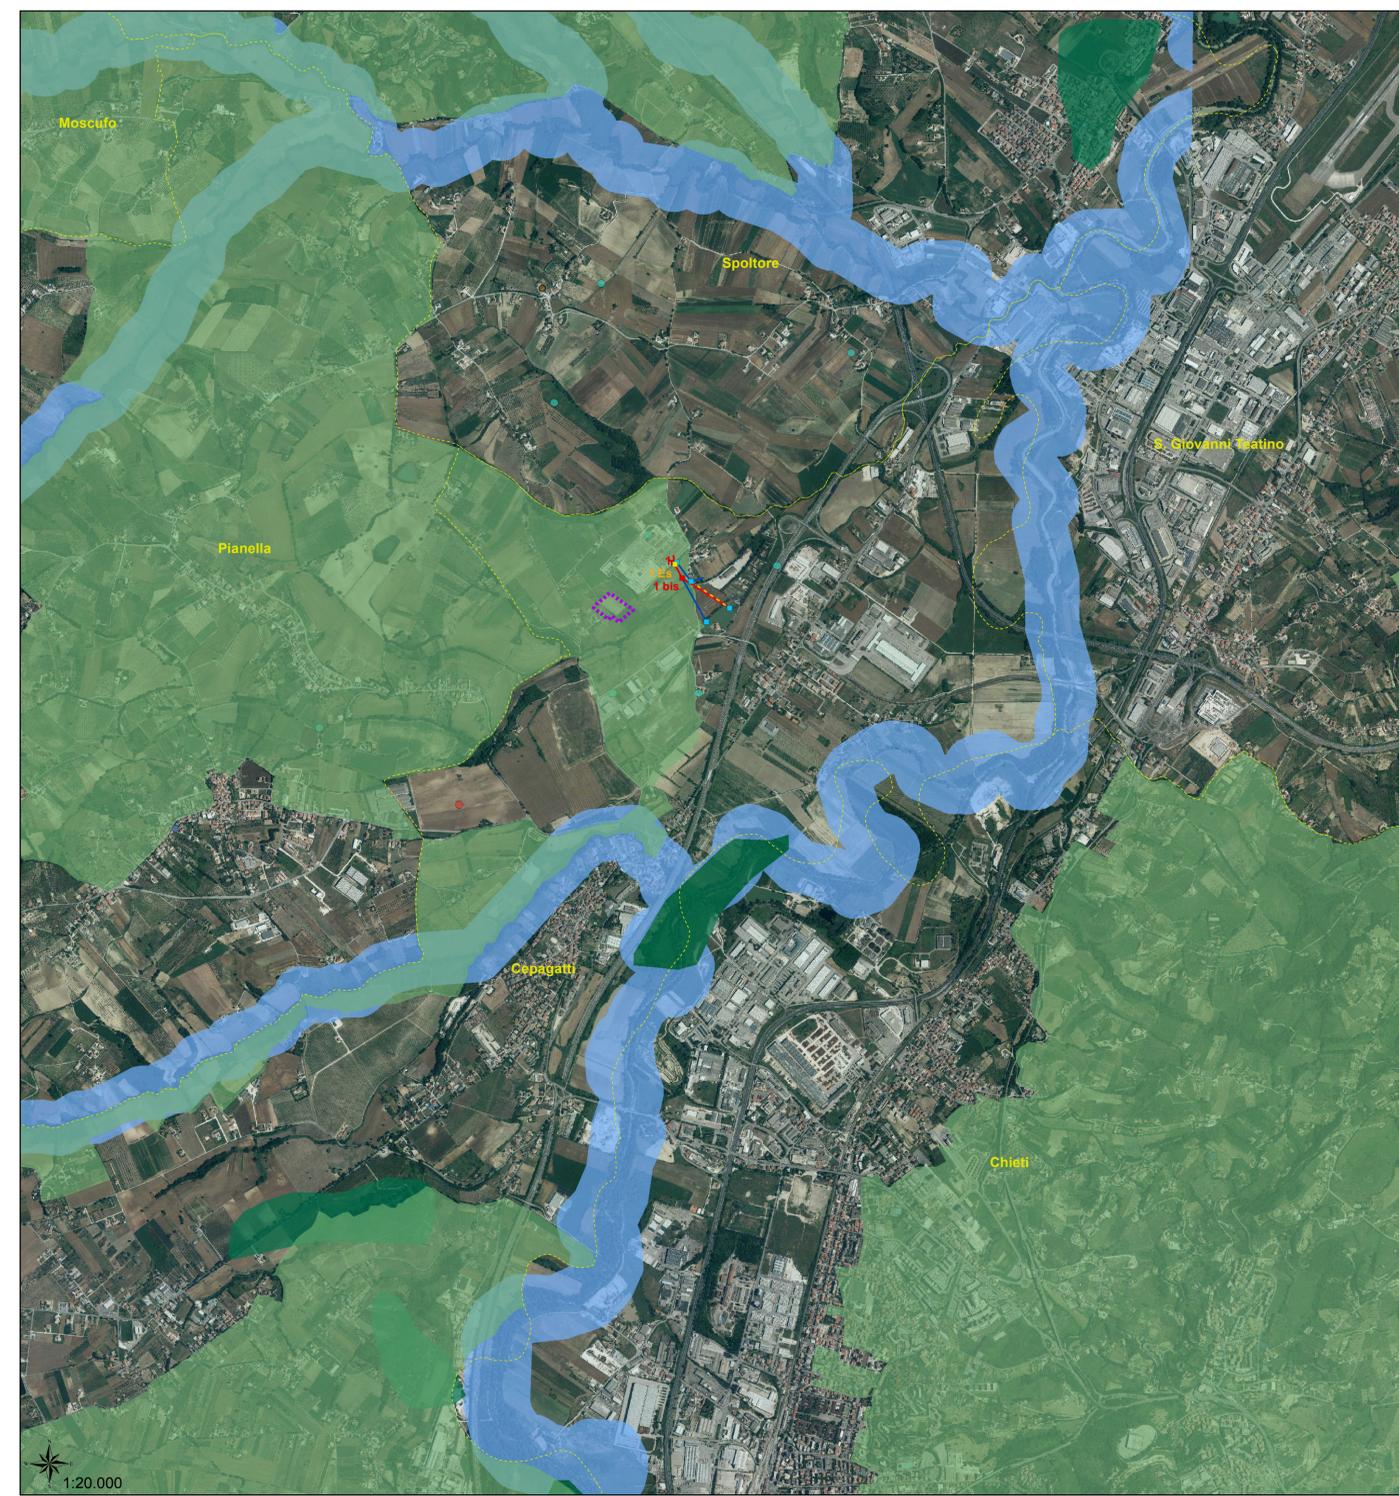

PROGETTAZIONE:  
**RTP:**  
 ING. PASQUALE ESPOSITO  
 ING. NICOLA GALDERO  
 P.IND. MICHELE MANFRO  
 GEOL. VITTORIO EMANUELE IERVOLINO

REVISIONI	DATA	DESCRIZIONE	CONTROLLATA	VERIFICATO	APPROVATO
00	22-01-2018	PRIMA EMISSIONE	DI LORETI	S. MADONNA	A. LIMONE

TIPOLOGIA DELL'ELABORATO	CODIFICA DELL'ELABORATO			
PREScreenING	DE23840C1 C EX 00072			
PROGETTO	TITOLO			
RICAVATO DAL DOC. TERNA	<b>Elettrodotto 150 kV " C.P. Montesilvano - C.P. San Donato derivazione SE Villanova"</b> <b>Nuovo Raccordo a 150 kV In Uscita da SE Villanova Per Eliminazione Punto Di Derivazione Rigida</b>			
CLASSIFICAZIONE DI SICUREZZA	<b>ALLEGATO 1 - TAVOLA DELLE AREE PROTETTE E VINCOLI PAESAGGISTICI</b>			
NOME DEL FILE	SCALA CAD	FORMATO	SCALA	FOGLIO
DE23840C1 C EX 00072	1 unità = 1m	420xFFHE	1:20.000/10.000	0F 01

Questo documento contiene informazioni di proprietà Terna S.p.A. e deve essere utilizzato esclusivamente dal destinatario in relazione alle finalità per le quali è stato ricevuto. È vietata qualsiasi forma di riproduzione o di divulgazione senza l'espresso consenso di Terna S.p.A.  
 This document contains information proprietary to Terna S.p.A. and it will have to be used exclusively for the purposes for which it has been furnished. Any other shape of spreading or reproduction without the written permission of Terna S.p.A. is prohibited.