








Fonti:

www.pcn.minambiente.it
<http://sitap.beniculturali.it>
<http://vincoliinrete.beniculturali.it>
www.istat.it
<http://siat.regione.umbria.it.it>

ALLEGATO 1









Artt. 136 e 142 del D.Lgs. 42/2004;
Rete Natura 2000.



Inquadramento dell'opera

-  Nuovo palo porta terminali
-  Sostegni esistenti
-  Sostegni da demolire
-  Variante in cavo
-  Linea esistente
-  Linea esistente da demolire
-  Linea esistente in variante



Legenda

-  SIC
-  Aree rispetto fluviale
-  Beni di interesse storico artistico - puntuali
-  Beni di interesse storico artistico - areali
-  Notevole interesse pubblico (SITAP)
-  Boschi art.142 g)
-  Densità abitativa < 500 abitanti/kmq
-  Densità abitativa > 500 abitanti/kmq

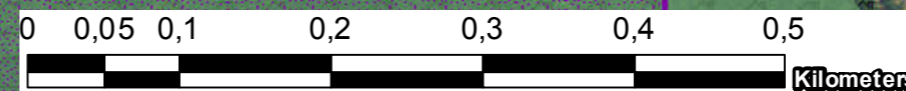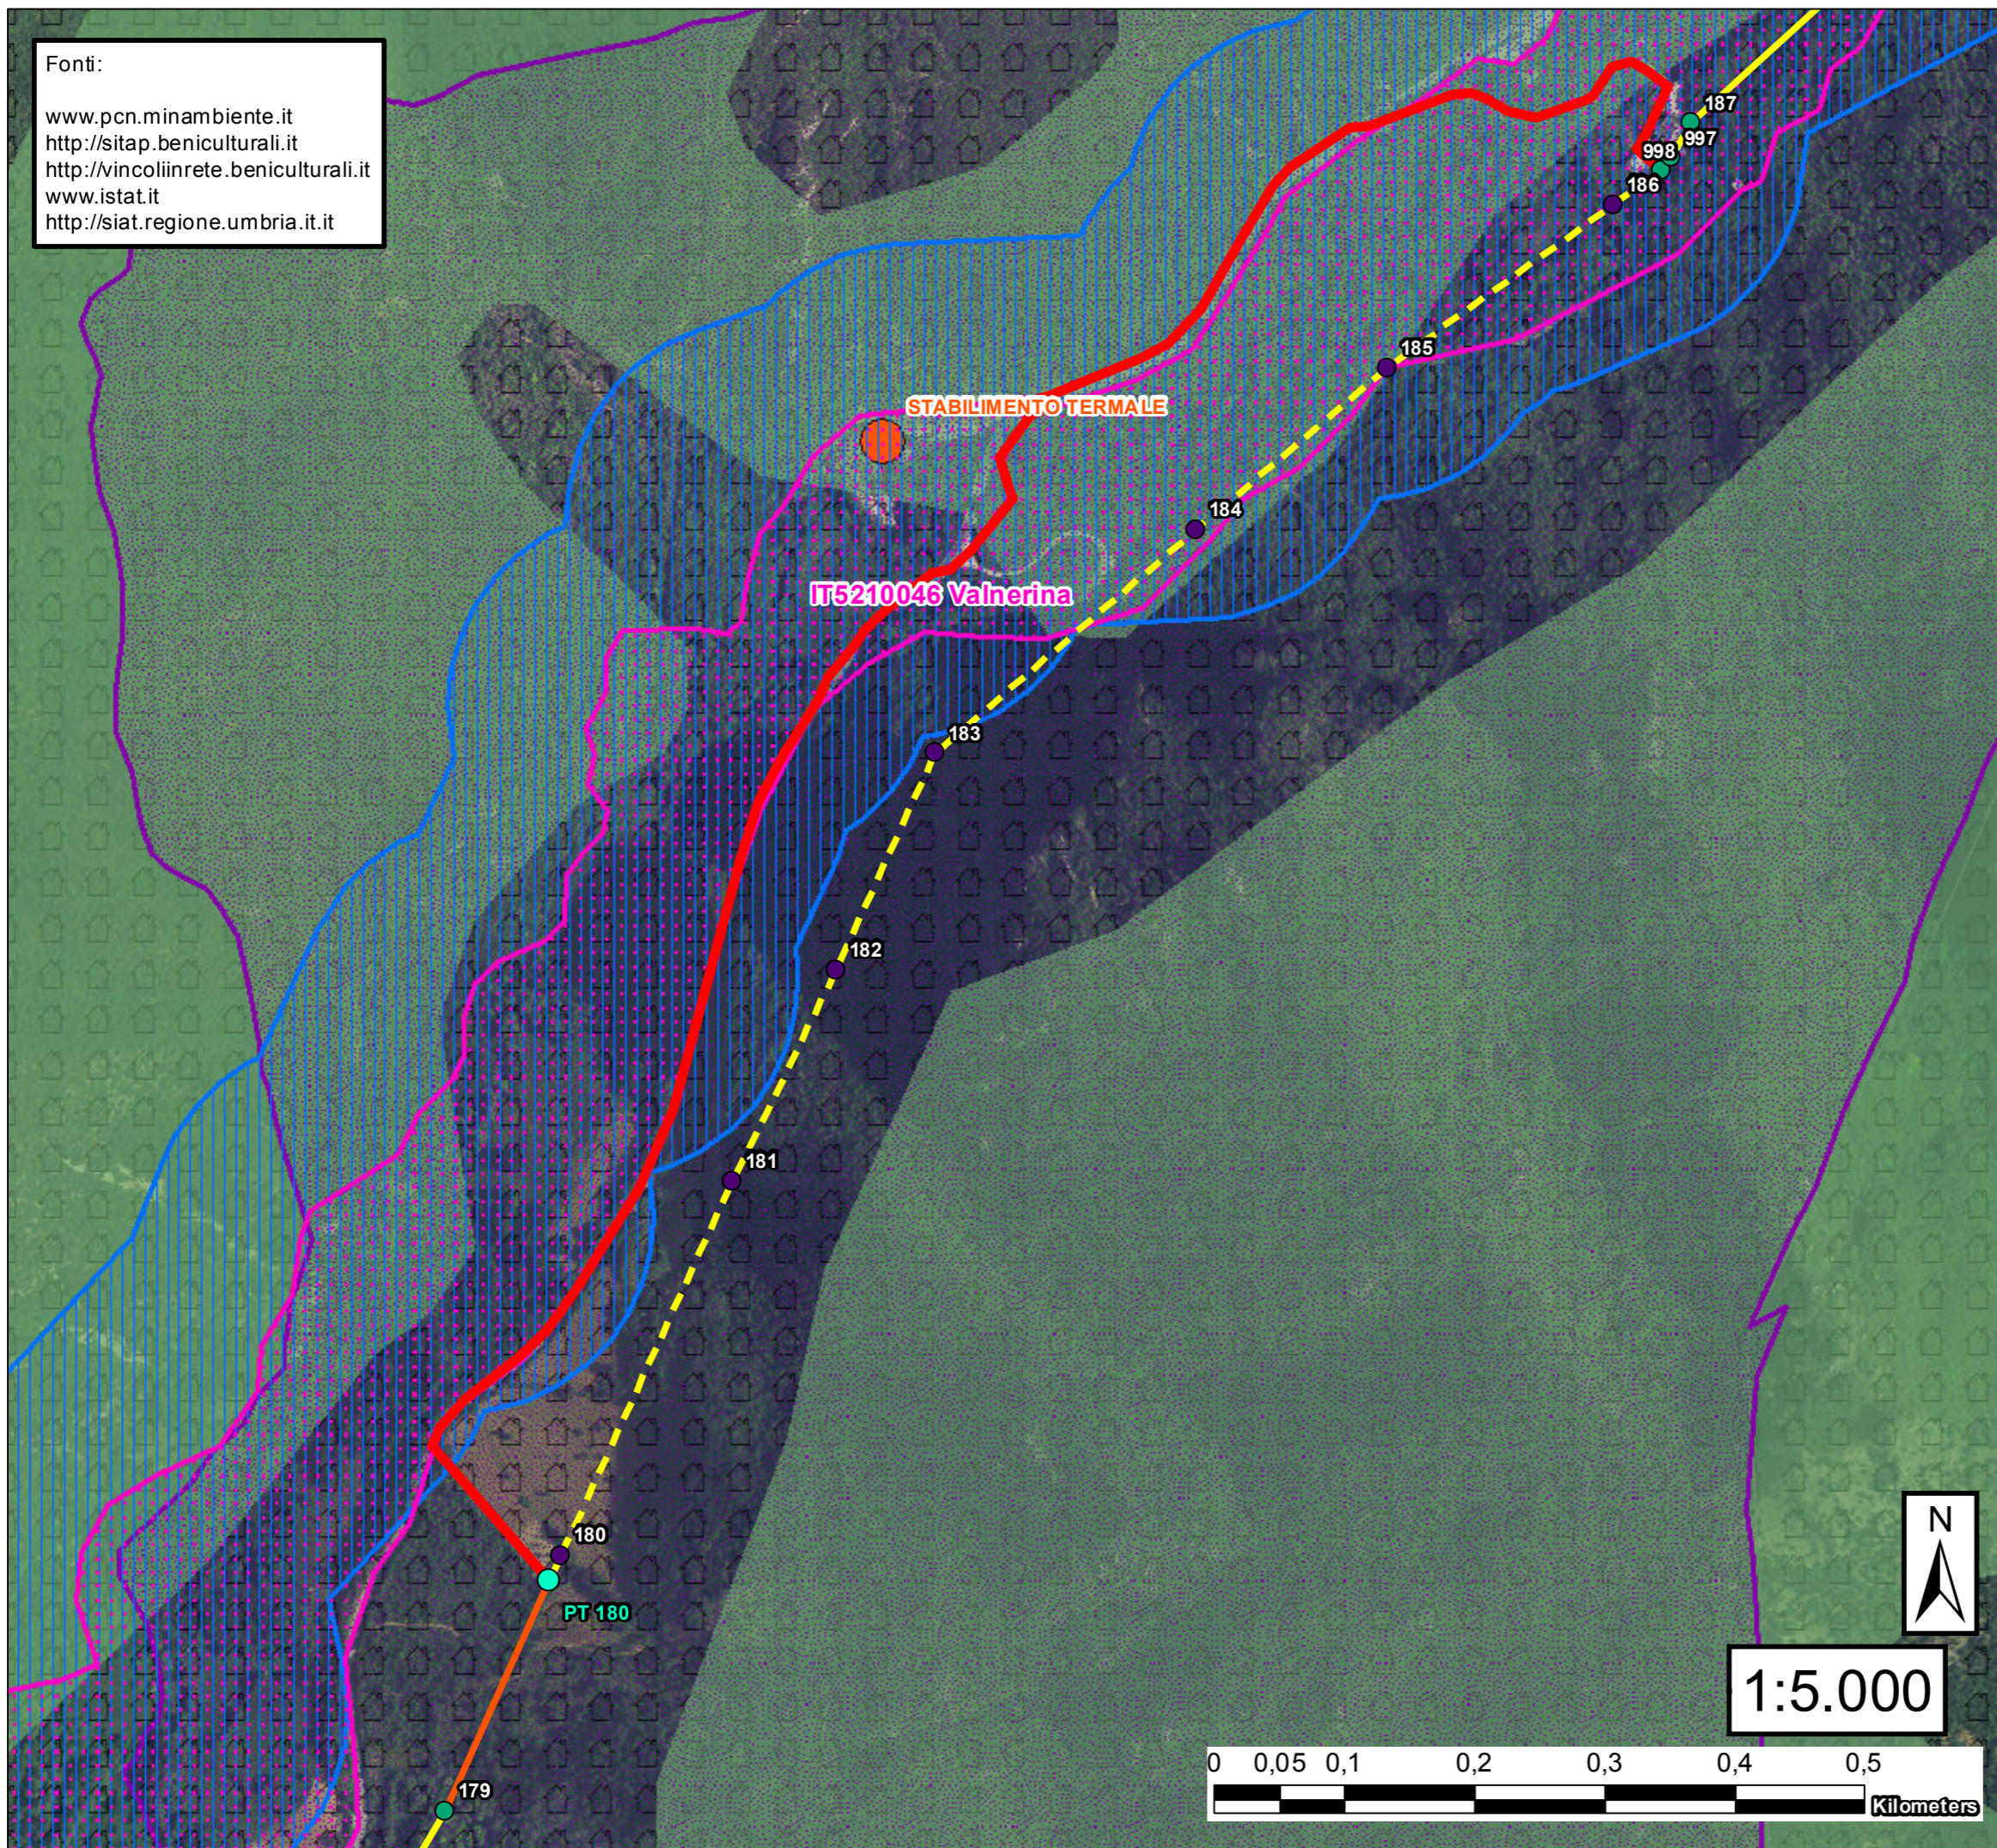

1:5.000