








Fonti:

[www.pcn.minambiente.it](http://www.pcn.minambiente.it)  
<http://sitap.beniculturali.it>  
<http://vincoliinrete.beniculturali.it>  
[www.istat.it](http://www.istat.it)  
<http://siat.regione.umbria.it.it>

ALLEGATO 3

 


Rischi Naturali


**Inquadramento dell'opera**

-  Nuovo palo porta terminali
-  Sostegni esistenti
-  Sostegni da demolire
-  Variante in cavo
-  Linea esistente
-  Linea esistente da demolire
-  Linea esistente in variante



**Legenda**

-  UMBRIA frane IFFI
-  ITALIA frane IFFI
-  ITALIA faglie

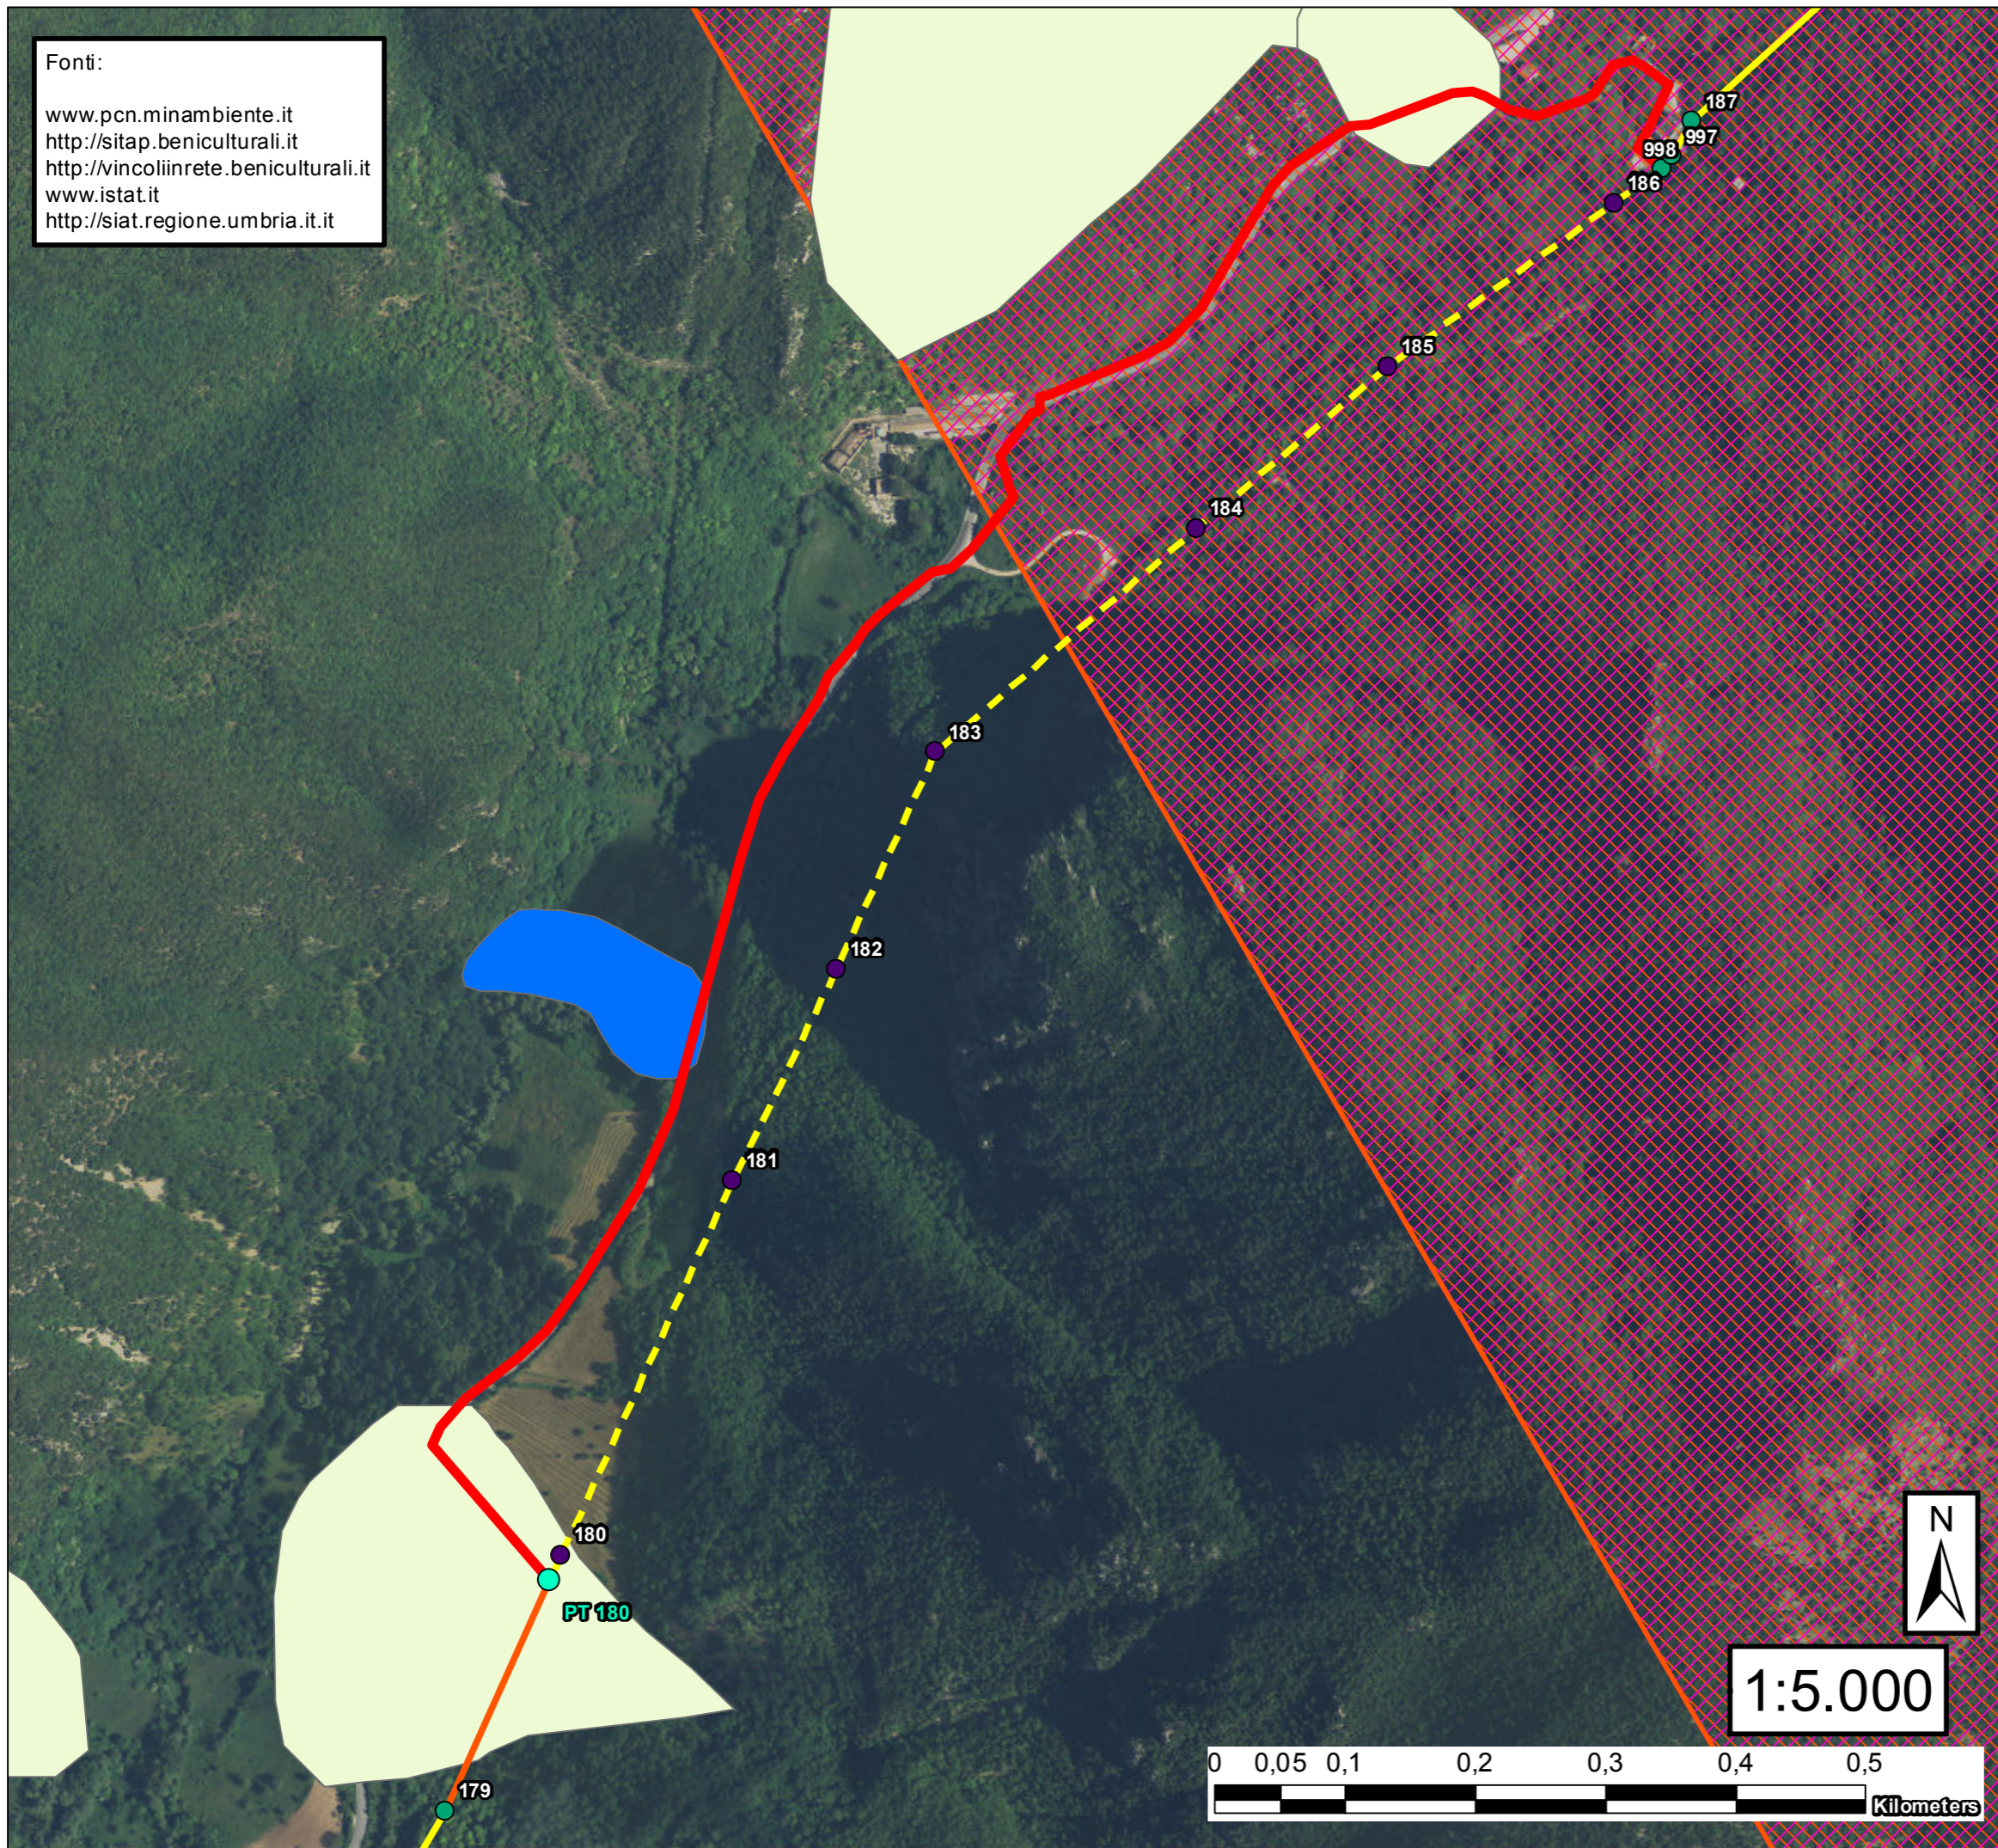

1:5.000

