CANCELLO CARRAIO E INGRESSO PEDONALE

PROSPETTO INTERNO PASSO CARRABILE

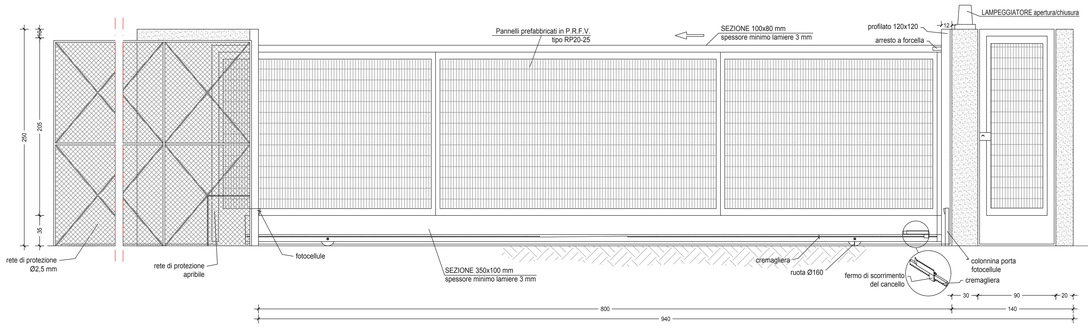

SEZIONE 1-1

SCALA 1:20

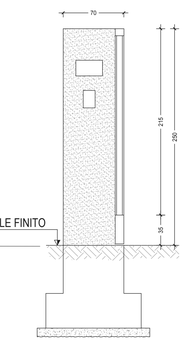

SEZIONE 2-2

SCALA 1:20

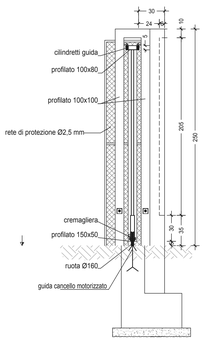

PIANTA

SCALA 1:20

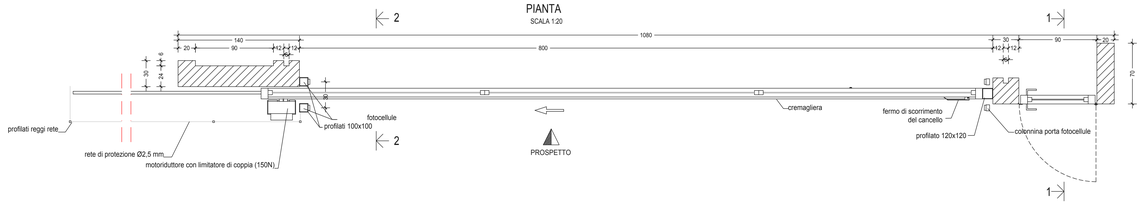

NOTE

- TUTTA LA CARPENTERIA DEI CANCELLI DOVRA' ESSERE IN ACCIAIO Fe 430 ZINCATO A CALDO E VERNICIATO CON COLORE A SCELTA DELLA D.L.
- IL CANCELLO CARRAIO SARA' FORNITO, COMPLETO DI TUTTI GLI ACCESSORI DI MOVIMENTO E MANOVRA, NEL RISPETTO DELLE VIGENTI NORMATIVE DI SICUREZZA E ANTINFORTUNISTICA
- IL CANCELLO PEDONALE SARA' FORNITO COMPLETO DI ELETTROSERRATURA CON MANIGLIE ED OGNI ALTRO ACCESSORIO DI MOVIMENTO E MANOVRA
- PREDISPORRE ATTACCHI PER MESSA A TERRA DEI CANCELLI E TUBI IN PVC PER CAVETTERIA CITOFONO, SISTEMA APERTURA/CHIUSURA E SICUREZZA
- PER CARPENTERIE ED ARMATURE C.A. VEDI PARTICOLARI COSTRUTTIVI
- I CANCELLI POTRANNO ESSERE ANCHE DI TIPO COMMERCIALE PURCHE' CON CARATTERISTICHE NON DIFFORMI DA QUELLE INDICATE NEL PRESENTE ELABORATO
- - SUPERFICI CALCESTRUZZO AL DI SOPRA DI QUOTA PIAZZALE FINITO RIFINITE A FACCIA VISTA.
- - PREDISPORRE TUBI IN PVC PER LA CAVETTERIA CITOFONO, SISTEMA APERTURA / CHIUSURA E SICUREZZA

NB. Tutte le misure sono espresse in cm.

PARTICOLARE RECINZIONE CON PANNELLI SU MURO TIPO T0

scala 1:50

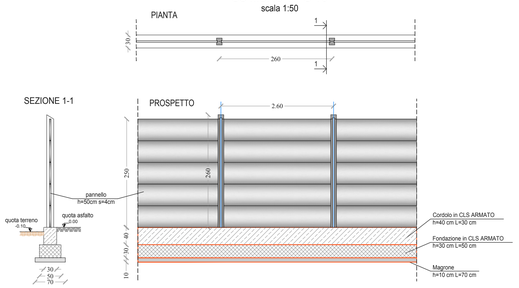

ESECUTIVI STRUTTURALI MURO T0

scala 1:50

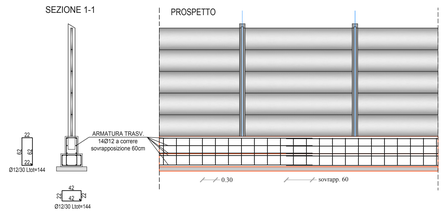

Materiali

Calcestruzzo	
1) Classe di resistenza	C 25/30
2) Classe di esposizione ambientale	2a , XC2
3) Classe di consistenza	S4
4) Tipologia strutturale	Cemento armato
5) Resistenza caratteristica	25 N/mmq
6) Copriferro	30 mm
7) Dimensione massima nominale degli aggregati	≤ 25 mm
8) Rapporto A\C	≤ 0.50
Acciaio	
9) Tipo di acciaio	B450C

PARTICOLARE RECINZIONE CON PANNELLI SU MURO TIPO T-1

scala 1:50

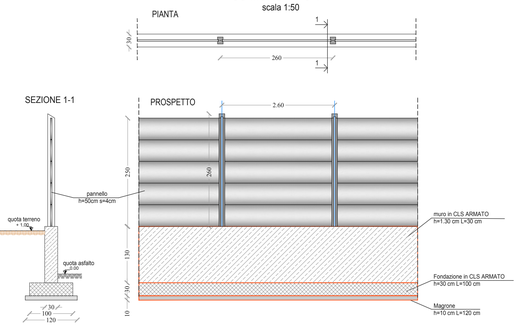

ESECUTIVI STRUTTURALI MURO T-1

scala 1:50

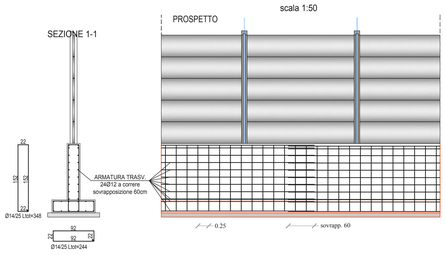

REGIONE SICILIA

Provincia di Palermo

COMUNI DI PARTINICO- MONREALE

PROGETTO

POTENZIAMENTO PARCO EOLICO PARTINICO-MONREALE

PROGETTO DEFINITIVO

COMMITTENTE

ERG Wind Sicilia 4

PROGETTISTA

Hydro Engineering s.s.
di Damiano e Mariano Galbo
via Rossotti, 39
91011 Alcamo (TP) Italy

OGGETTO DELL'ELABORATO

SSE: PARTICOLARI CANCELLO E RECINZIONE CON FONDAZIONE

REV.	DATA	ATTIVITA'	REDATTO	VERIFICATO	APROVATO
0	6 Maggio 2018	PRIMA EMISSIONE	AB	VF	MG

CODICE PROGETTISTA	DATA	SCALA	FORMATO	FOGLIO	CODICE COMMITTENTE				
					IMP.	DISC.	TIPO DOC.	PROGR.	REV.
	6 Maggio 2018	varie	A0	1 di 1	PAR	ENG	TAV	0087	00

NOME FILE: PAR-ENG-TAV-0087_00.dwg

ERG Wind Sicilia 4 S.r.l. si riserva tutti i diritti su questo documento che non può essere riprodotto nessuno parzialmente senza la sua autorizzazione scritta.

ISO A0