




- LEGENDA**
- - - - - LIMITE AMMINISTRATIVO AREA OCCUPATA
 - AREE SOGGETTE AD ESONDAZIONE
 - AREE DI RIMODELLAMENTO

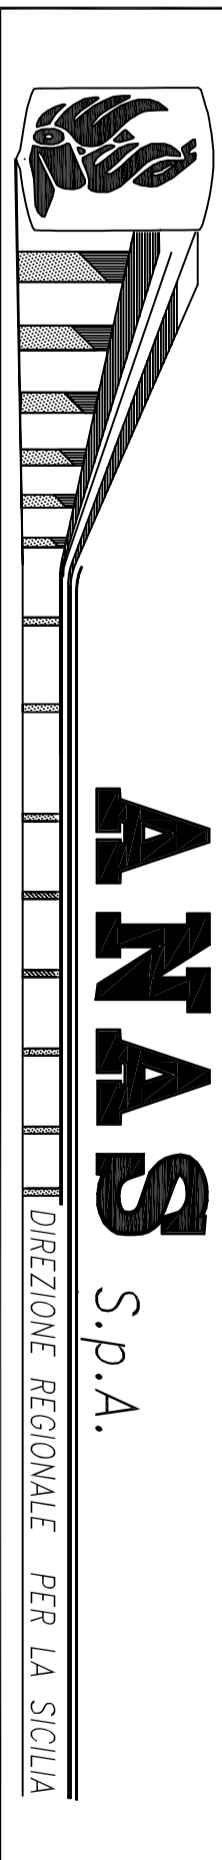

PA17/08
 Attinenza a Contratto Generale dei Lavori di ammodernamento del tratto Palermo - Lercara Friddi, lato funzionale dal km 14,4 (km. 0,0 del Loto 2) compreso il tratto di raccordo della rotatoria Bologneta, al km. 48,0 (km. 33,6 del Loto 2 - Simbolo Mangiarulo Indico) compresi i raccordi con le staffe SS n.189 e SS n. 21

ANAS S.p.A.
 Direzione Regionale per la Sicilia
 Bologneta S.c.p.a.

- PERIZIA DI VARIANTE -

CANTIERIZZAZIONE E GESTIONE MATERIE
 Variante al piano di gestione delle terre e rocce da scavo e progettazione di n. 7 padovi siti di deposito definitivo in attesa di prescrizione n. 2 della determina dirrettoriale del MATTM - Prot. DVA/REGISTRO DECRETI/R.0000001 del 08/01/2018

AREA CP2
 Corografia generale

Codice Unico Progetto (CUP): **F41B03000230001**

Codice elaborato: **PA17/08 P V** OPERA **C/A** ARGOINMENTO **X 0 0 5** DOC. E FROS **5** FASE **0** RESIONE

CARTELLA:	FILELINE	NOTE	PROT.	SCALE
11	-	1=1	4 1 3 1 7	
4				
3				
2				
1				
0	PRIMA EMISSIONE		Maggio 2018	G. Zappalà S. Forno D. Troia
	DESCRIZIONE		DATA	REDAITTO VERIFICATO APPROVATO

Progettisti

Il Progettista Responsabile
 Ing. Gianluca Corvino
 Il Geologo
 Dott. Gaetano Galimano
 Il Coordinatore per la Sicurezza
 Ing. Antonio Corvino
 Il Coordinatore per la Sicurezza
 In fase di Esecuzione
 Ing. Francesco Coccarese
 Il Direttore dei Lavori
 Ing. Salvatore Favaro

AVMS S.p.A. PROTOCOLLO: **LO4110C E 1101** VISTO IL RESPONSABILE DEL PROCEDIMENTO
 DATA: **10/01/2018** Data Ing. Favaro di Costruttore della Geometria