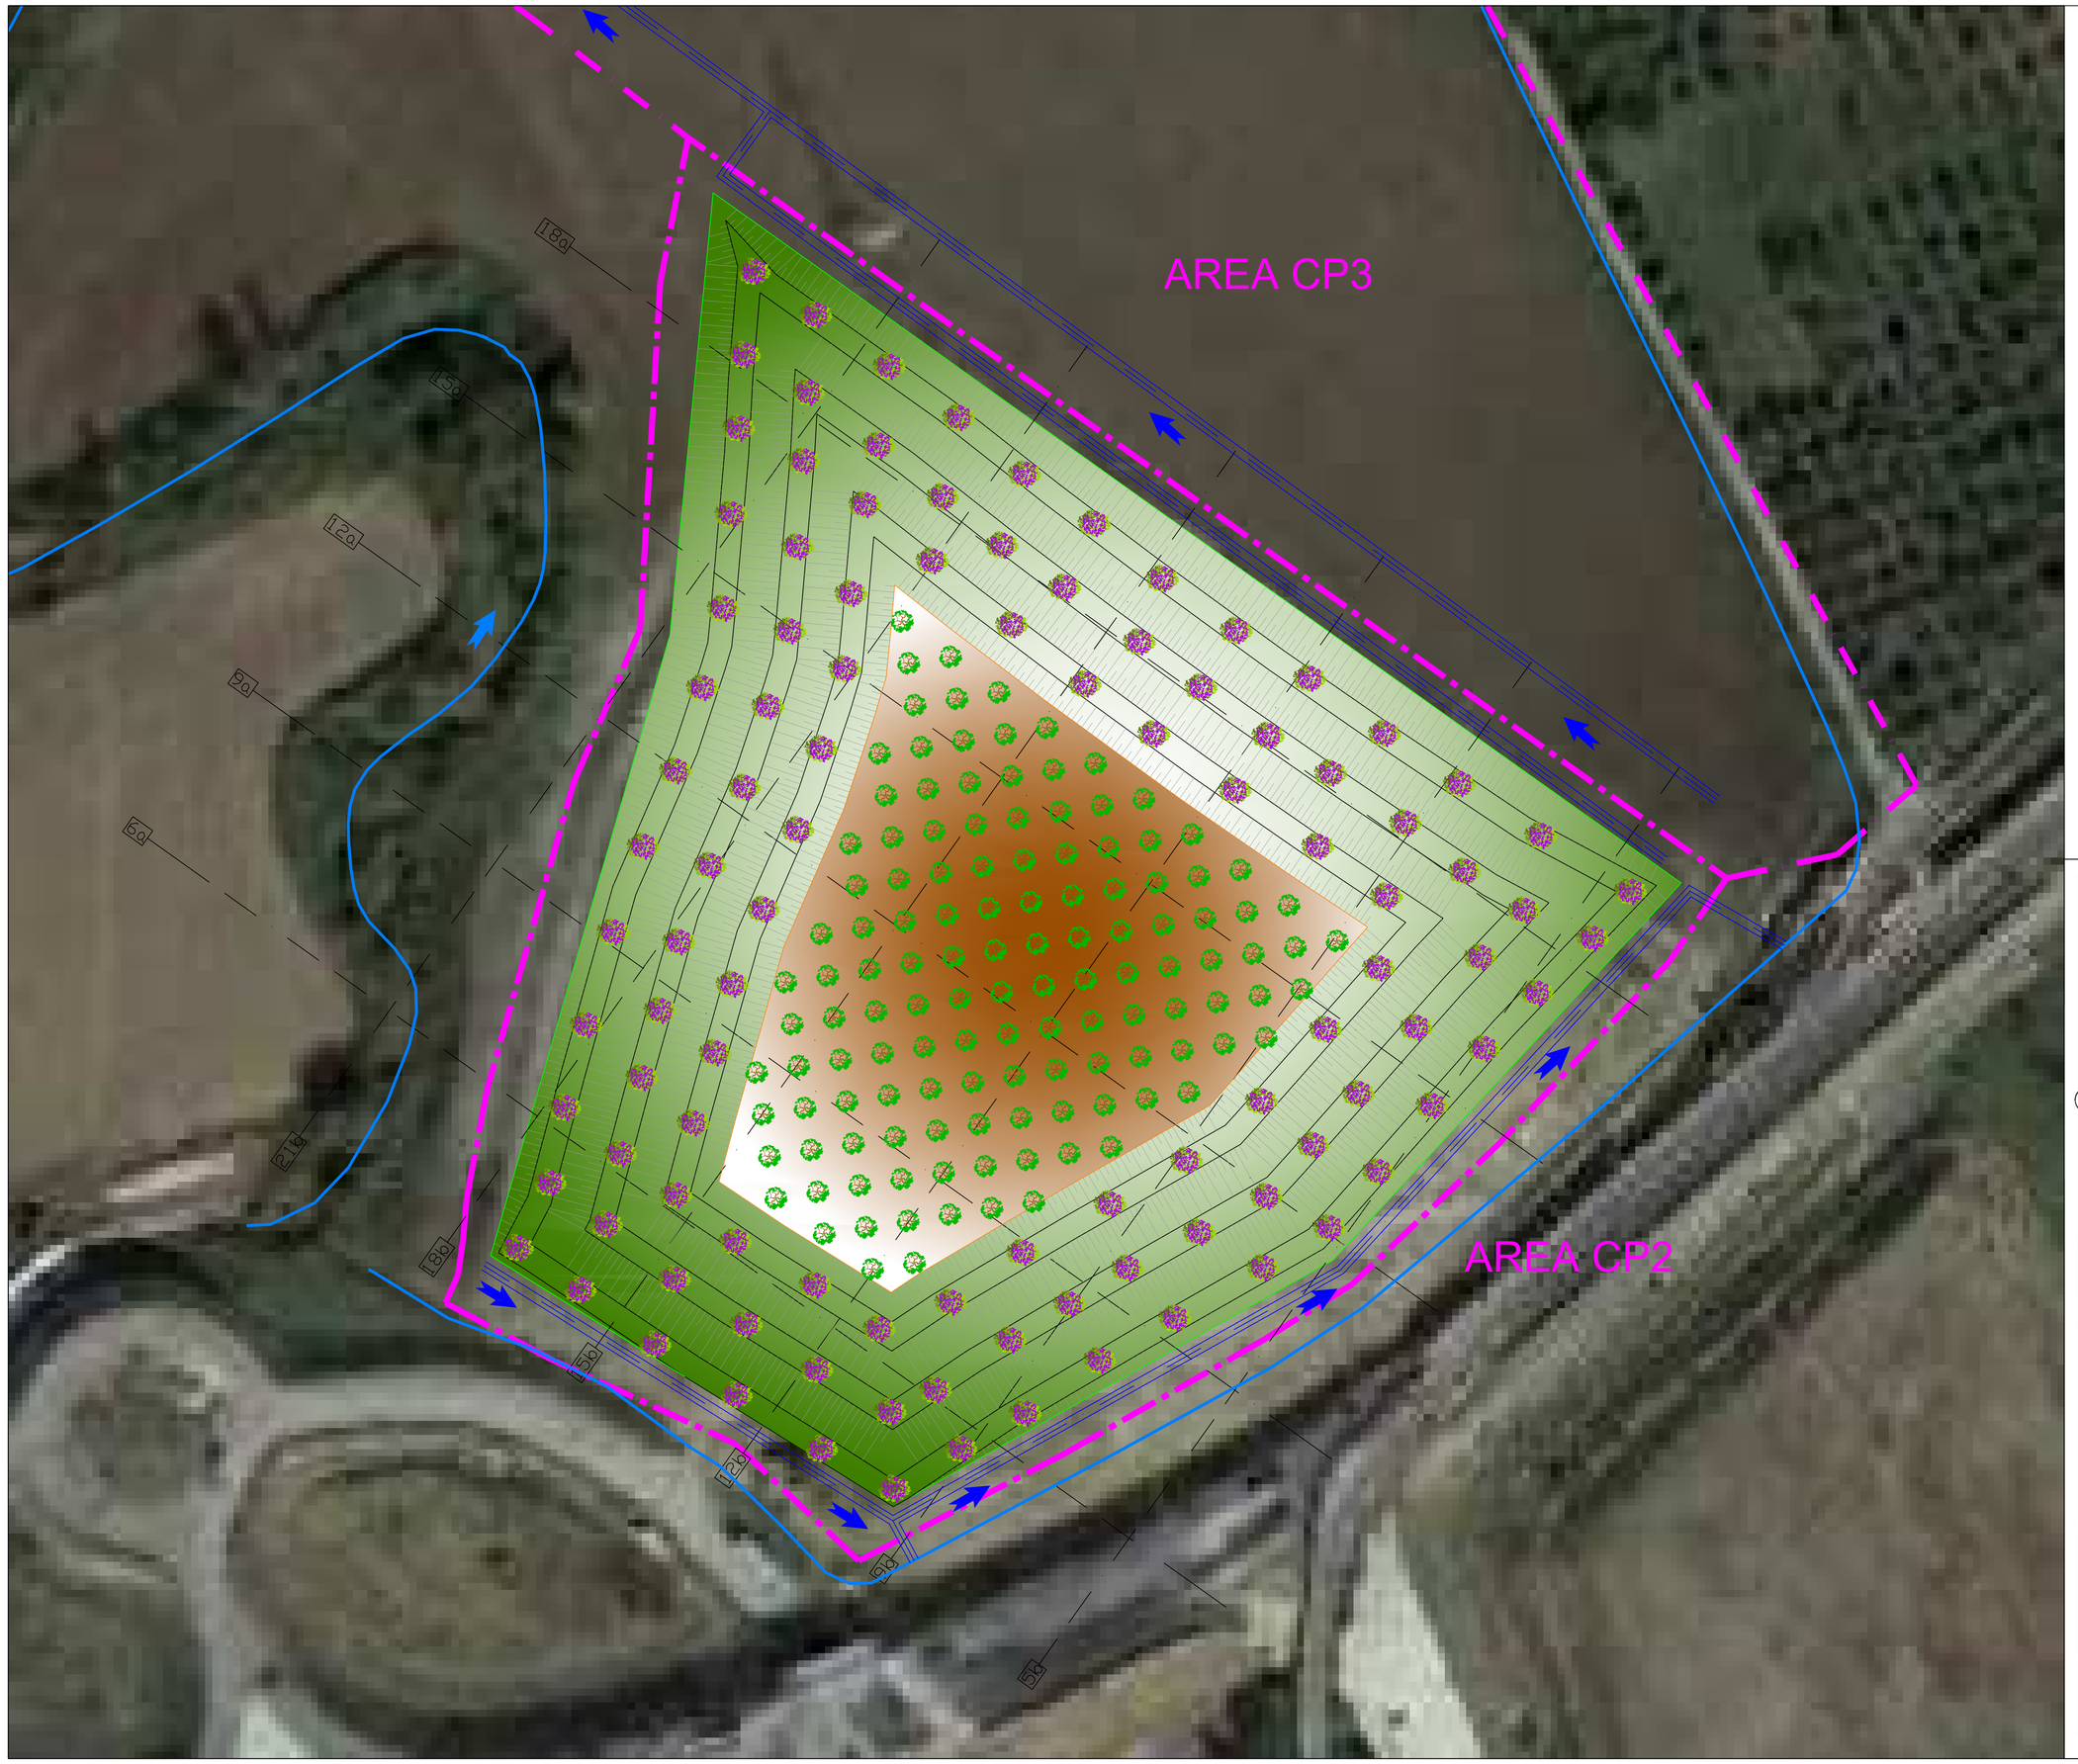

LEGENDA

- LIMITE AMMINISTRATIVO AREA OCCUPATA
- OPERE IDRAULICHE - CANALETTA PREFABBRICATA IN CLS
- SCARPATE DEL RILEVATO RINVERDITE CON INERBIMENTO ARTIFICIALE
- TESTA DEL RILEVATO SOGGETTA A RINVERDIMENTO

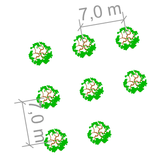

PIANTE DI ULIVO VARIETA' BIANCOLILLA POSTE A DIMORA CON SESTO REGOLARE MAGLIA 7,0 m x 7,0 m

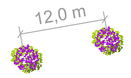

PIANTE DI ROBINIA PSEUDOACACIA POSTE A DIMORA CON SESTO LINEARE INTERASSE 12,0 m

SCALA 1:500

ANAS S.p.A.
DIREZIONE REGIONALE PER LA SICILIA

PA17/08
Affidamento a Contraente Generale del "Lavori di ammodernamento del tratto Palermo - Lercara Friddi, lotto funzionale dal km 14.4 (km. 0,0 del Lotto 2) compreso il tratto di raccordo della rotatoria Bolognetta, al km 48,0 (km. 33,6 del Lotto 2 - Svincolo Manganaro Incluso) compresi i raccordi con le attuali SS n.189 e SS n.121

Bolognetta S.c.p.a.

Contraente Generale: Ing. Pierfrancesco Paglini — BOLOGNETTA S.c.p.a.

- PERIZIA DI VARIANTE -

Il Responsabile Ambientale: Arch. Walter D'angelo

Titolo elaborato:

CANTIERIZZAZIONE E GESTIONE MATERIE

Variante al piano di gestione delle terre e rocce da scavo e progettazione di n. 7 nuovi siti di deposito definitivo in ottemperanza alla prescrizione n. 2 della determina direttoriale del MATTM - Prot. DVA.REGISTRO DECRETI.R.0000001 del 08/01/2018

AREA CP2

Planimetria della sistemazione finale

Codice Unico Progetto (CUP) : F41B03000230001

Codice elaborato: PA17/08 | OPERA: P V | ARGOMENTO: C A | DOC. E PROG.: X 0 0 8 | FASE: 5 | REVISIONE: 0

CARTELLA:		FILE NAME:	NOTE:	PROT.			SCALA:
	11 -	PVCAX008_50_4137	1=1	4	1	3	7	
4								
3								
2								
1								
0	PRIMA EMISSIONE			Maggio 2018	G. Anselmo	S. Fortino	D. Tironi
REV.	DESCRIZIONE			DATA	REDATTO	VERIFICATO	APPROVATO

Progettisti :

Il Progettista Responsabile: Ing. Gianluca Coroneo

Il Geologo: Dott. Gualtiero Bellomo

Il Coordinatore per la Sicurezza in fase di esecuzione: Ing. Francesco Cocciante

Il Coordinatore per la Sicurezza in fase di Esecuzione Ing. Francesco Cocciante

Il Direttore dei Lavori: Ing. Sandro Favero

Il Direttore dei Lavori Ing. Sandro Favero

ANAS S.p.A.

DATA: PROTOCOLLO: VISTO: IL RESPONSABILE DEL PROCEDIMENTO

CODICE PROGETTO: L O 4 1 0 C E 1 1 0 1

Dott. Ing. Ettore de Cesbron de la Grennelais