




- LEGENDA**
- LIMITE AMMINISTRATIVO AREA OCCUPATA
  - AREE SOGGETTE AD ESONDAZIONE
  - AREE DI RIMODELLAMENTO

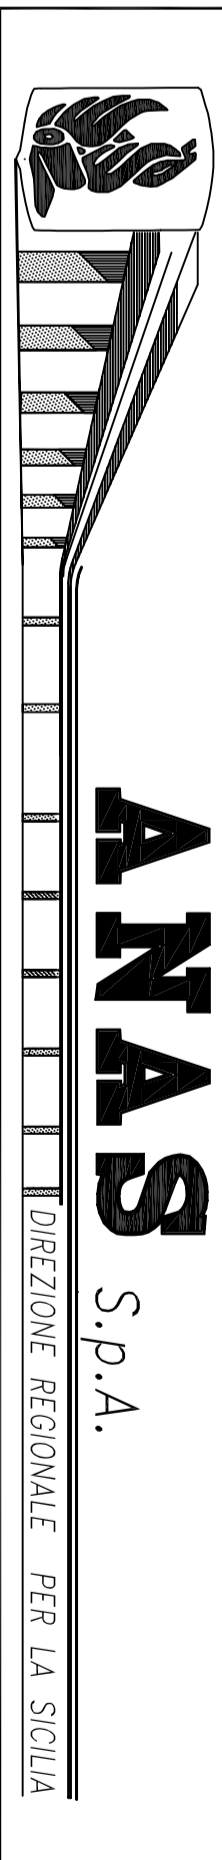

**PA17/08**  
 Attinenza a Contratto Generale dei Lavori di ammodernamento del tratto Palermo - Lercara Friddi, lato funzionale dal km 14,4 (km. 0,0 del Loto 2) compreso il tratto di raccordo della rotatoria Bologneta, al km. 48,0 (km. 33,6 del Loto 2 - Simbolo Mangiarulo Indico) compresi i raccordi con le staffe SS n.189 e SS n. 21  
**Bologneta S.c.p.a.**

**- PERIZIA DI VARIANTE -**

**CANTIERIZZAZIONE E GESTIONE MATERIE**  
 Variante al piano di gestione delle terre e rocce da scavo e progettazione di 47 nuovi siti di deposito definitivo in ottemperanza alla prescrizione n. 2 della determina direttoriale del MATTM - Prot. DVA/REGISTRO DECRETI/R.00000001 del 08/01/2018  
**AREA CP3**  
 Conografia generale

Codice Unico Progetto (CUP): **F41B03000230001**

Codice elaborato: **PA17/08 P V** OPERA **C/A** ARGOINVENTO **X 0 1 0** DOC. EPROG **5** FASE **0**

| CARTELLA: | FILENAME        | NOTE        | PROG.       | SCALE                         |
|-----------|-----------------|-------------|-------------|-------------------------------|
| 11        | -               | 1=1         | 4           | 1 3 1 7                       |
| 4         |                 |             |             |                               |
| 3         |                 |             |             |                               |
| 2         |                 |             |             |                               |
| 1         |                 |             |             |                               |
| 0         | PRIMA EMISSIONE |             | Maggio 2018 | G. Zaccaro S. Forno D. Tosti  |
|           | REVISIONI       | DESCRIZIONE | DATA        | REDAITTO VERIFICATO APPROVATO |

Progettista:

Il Progettista Responsabile  
 Ing. Gianluca Corvino  
 Il Coordinatore per la Sicurezza  
 Ing. Salvatore Forno  
 Il Direttore dei Lavori  
 Ing. Salvatore Forno

AMNS S.p.A. PROTOCOLLO: **LO4110C E 1101** VISTO IL RESPONSABILE DEL PROCEDIMENTO  
 Dat. Ing. Forno di Costruzione della Conoscenza