



COROGRAFIA Scala 1:200.000

METANODOTTI DA PORRE FUORI ESERCIZIO

- Var. Met. CREMONA-MESTRE DN 400 (16'') - MOP 64 bar, dism. Var. per creazione stacchi Nodo di Campodarsego - Tav. 2
- All. CARRARO S.p.A. DN 100 (4'') - MOP 64 bar - Tav. 3
- All. Comune di BORGORICCO DN 80 (3'') - MOP 64 bar - Tav. 4
- All. FONDERIA ANSELMI DN 80 (3'') - MOP 64 bar - Tav. 5
- All. CARTIERA DI CARONERA S.p.A. DN 150 (6'') - MOP 64 bar - Tav. 6
- All. Comune di CAMPOSAMPIERO DN 150 (6'') - MOP 64 bar - Tav. 7
- All. Comune di VILLA DEL CONTE 2^Pr. DN 150 (6'') - MOP 75 bar - Tav. 8
- All. Comune di LOREGGIA 1^Pr. DN 80 (3'') - MOP 64 bar - Tav. 9
- All. Comune di LOREGGIA 2^Pr. DN 100 (4'') - MOP 64 bar - Tav. 10
- All. Comune di CASTELFRANCO V.TO 1^Pr. DN 100 (4'') - MOP 64 bar - Tav. 11
- All. BERCO S.p.A. CASTELFRANCO V.TO DN 100 (4'') - MOP 64 bar - Tav. 12
- All. SIMMEL DIFESA DN 100 (4'') - MOP 64 bar - Tav. 13
- Der. EFFE TRE IND. DN 200 (8'') - MOP 64 bar - Tav. 14
- Pot. Der. EFFE TRE IND. DN 150 (6'') - MOP 64 bar - Tav. 15
- All. Bianchi L. RESANA (TV) DN 100 (4'') - MOP 64 bar - Tav. 16
- All. Comune di PIOMBINO DESE DN 100 (4'') - MOP 64 bar - Tav. 17
- All. Comune di RESANA DN 80 (3'') - MOP 64 bar - Tav. 18
- Der. VETRERIE DESE DN 100 (4'') - MOP 64 bar - Tav. 19
- All. VETRERIE DESE DN 100 (4'') - MOP 12 bar - Tav. 20




0	15/05/18	EMISSIONE	MARIONNI	BATTISTI	LUMINARI		
INDICE	DATA	REVISIONI			ELABORATO	VERIFICATO	APPROVATO
Proprietario		Progettista					
Metanodotto:			Dis. PG-AOL-DISM-002				
CAMPODARSEGO-CASTELFRANCO V.TO MOP 64 bar OPERE CONNESSE			Fg. 1 di 21				
METANODOTTI E IMPIANTI DA PORRE FUORI ESERCIZIO			Comm. NR/16025				
			Sostituisce il Sostituito dal				

Metanodotto: Var. Met. CREMONA-MESTRE
 DN 400 (16'') - MOP 64 bar,
 dism. Var. per creazione stacchi Nodo di Campodarsego

0	15/05/18	EMISSIONE	MARIONNI	BATTISTI	LUMINARI	Foglio
INDICE	DATA	REVISIONI	ELABORATO	VERIFICATO	APPROVATO	2
Proprietario			Progettista			di 21
						Scala
			Dis. PG-AOL-DISM-002			1:10000
			Comm. NR/16025			

METANODOTTI E IMPIANTI DA PORRE FUORI ESERCIZIO

C.T.R. 126070

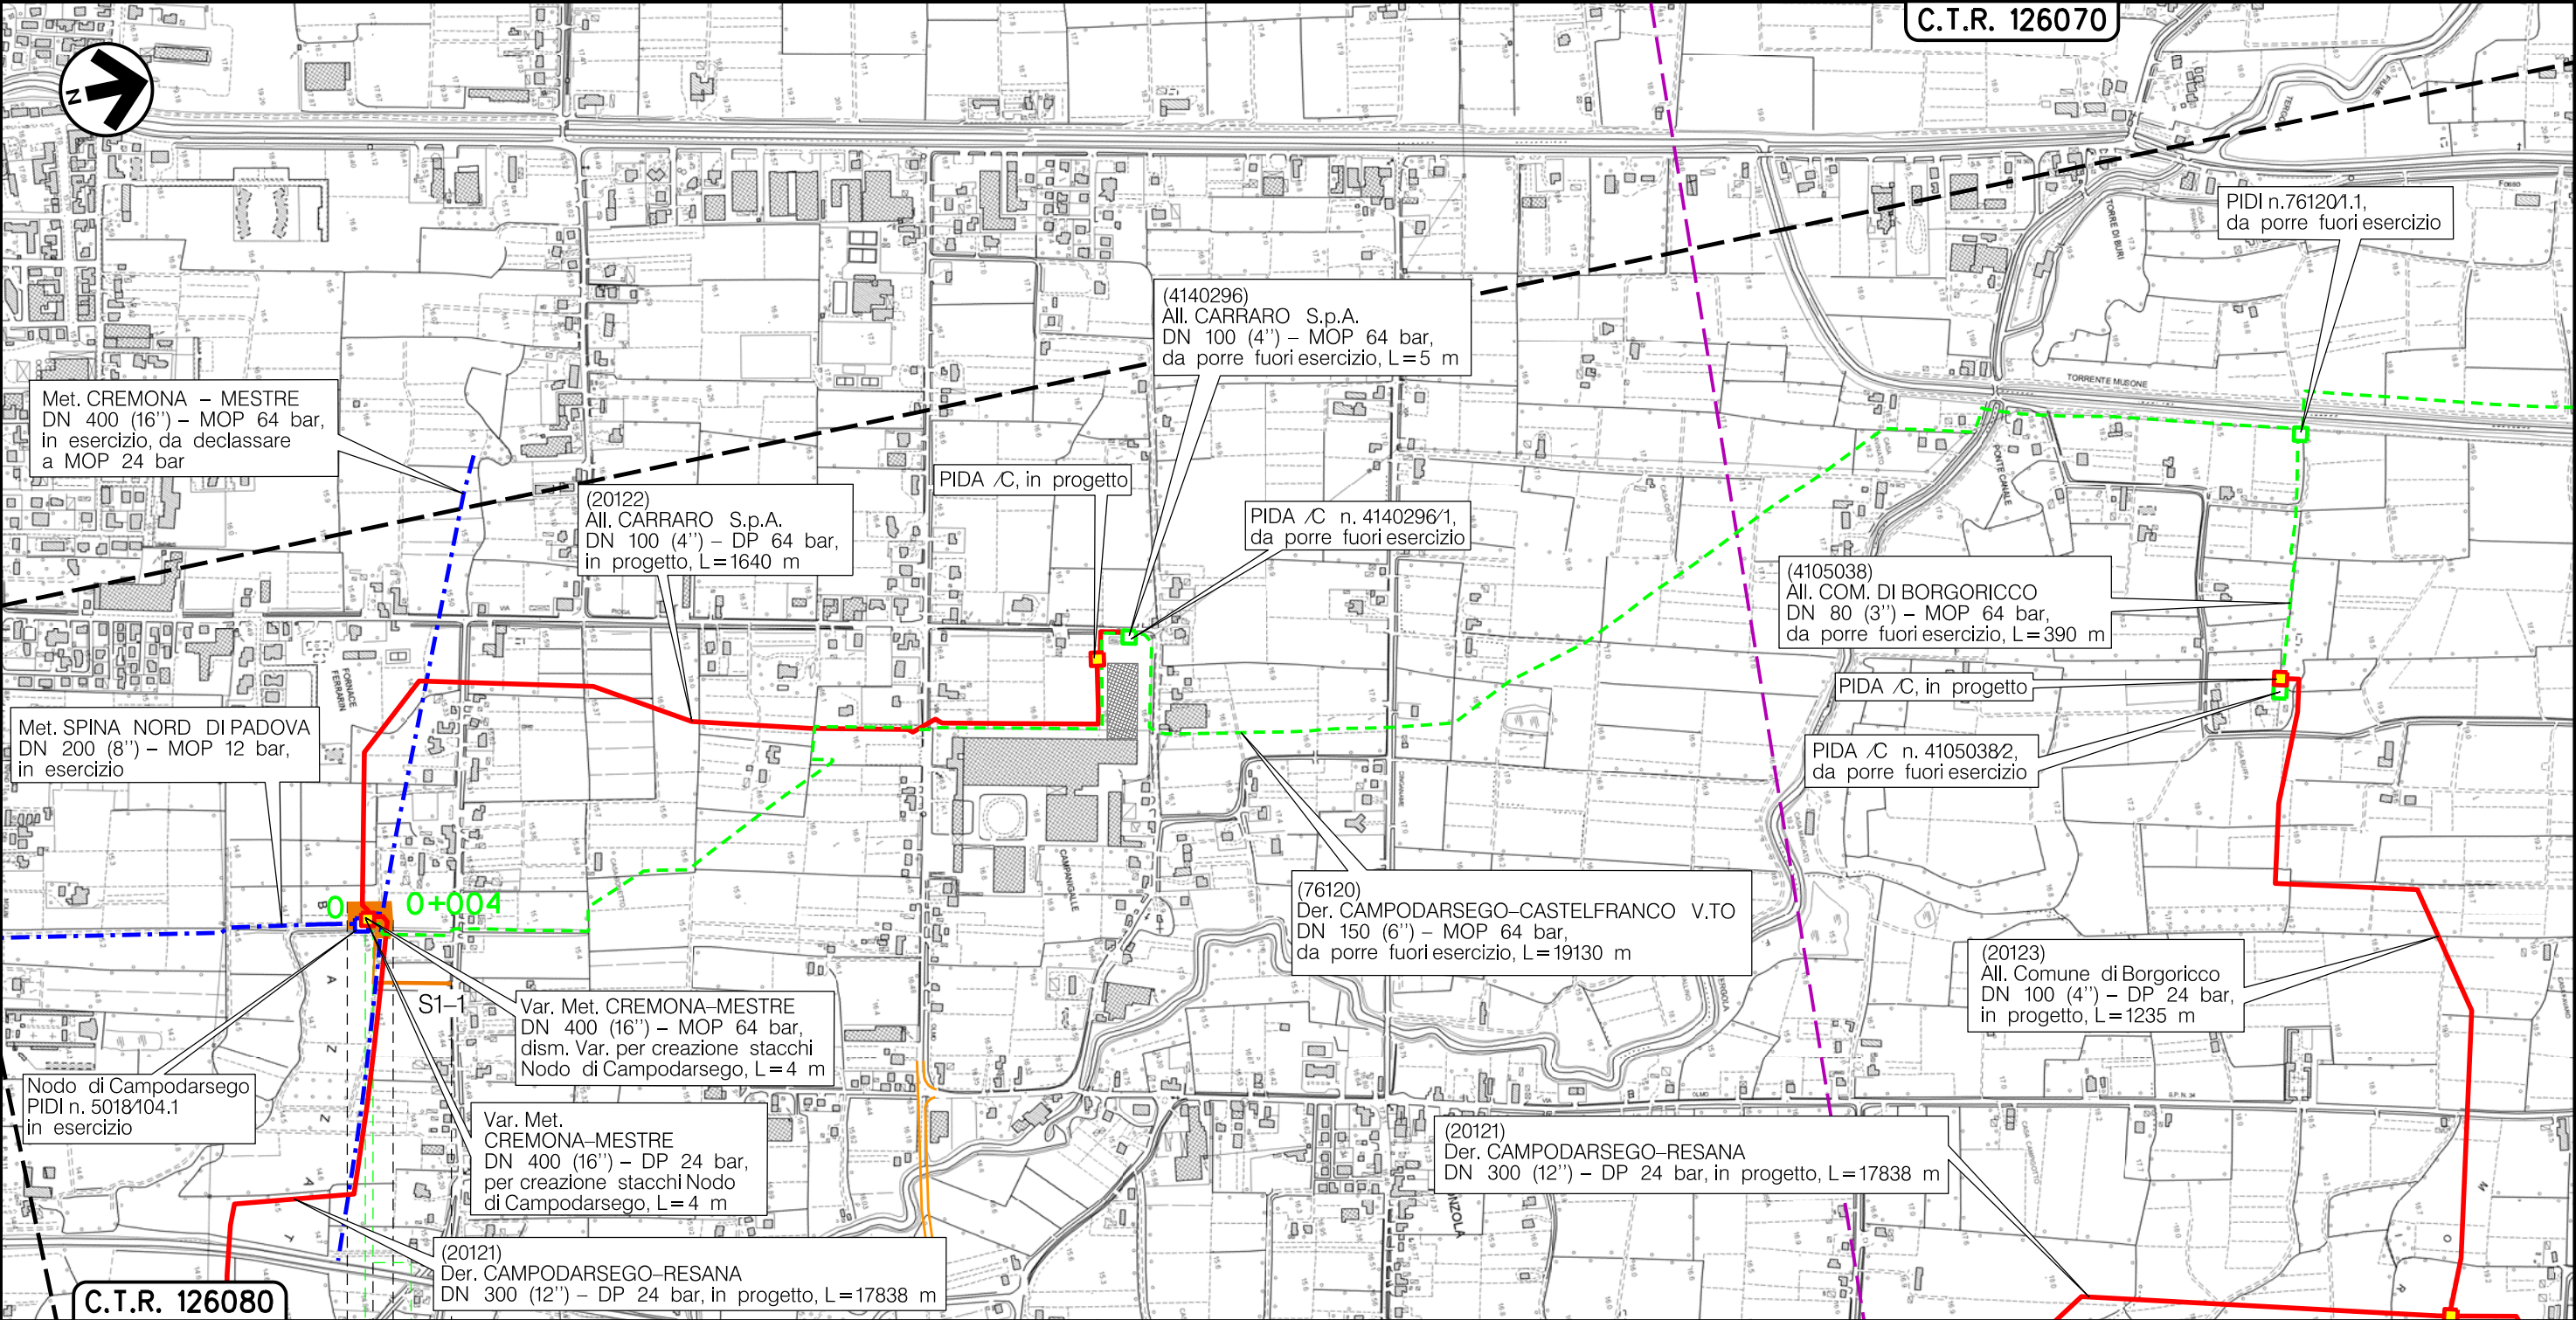

Il presente disegno è di proprietà aziendale - La Società tutela i propri diritti a termine di legge.

CAMPODARSEGO
 PADOVA (VENETO)

C.T.R. 126080

0 0+004

S1-1


Metanodotto:

All. CARRARO S.p.A.
DN 100 (4'') - MOP 64 bar

0	15/05/18	EMISSIONE	MARIONNI	BATTISTI	LUMINARI	Foglio
INDICE	DATA	REVISIONI	ELABORATO	VERIFICATO	APPROVATO	3
Proprietario			Progettista			di 21
						Scala
			Dis. PG-AOL-DISM-002			1:10000
			Comm. NR/16025			

METANODOTTI E IMPIANTI DA PORRE FUORI ESERCIZIO

C.T.R. 126070

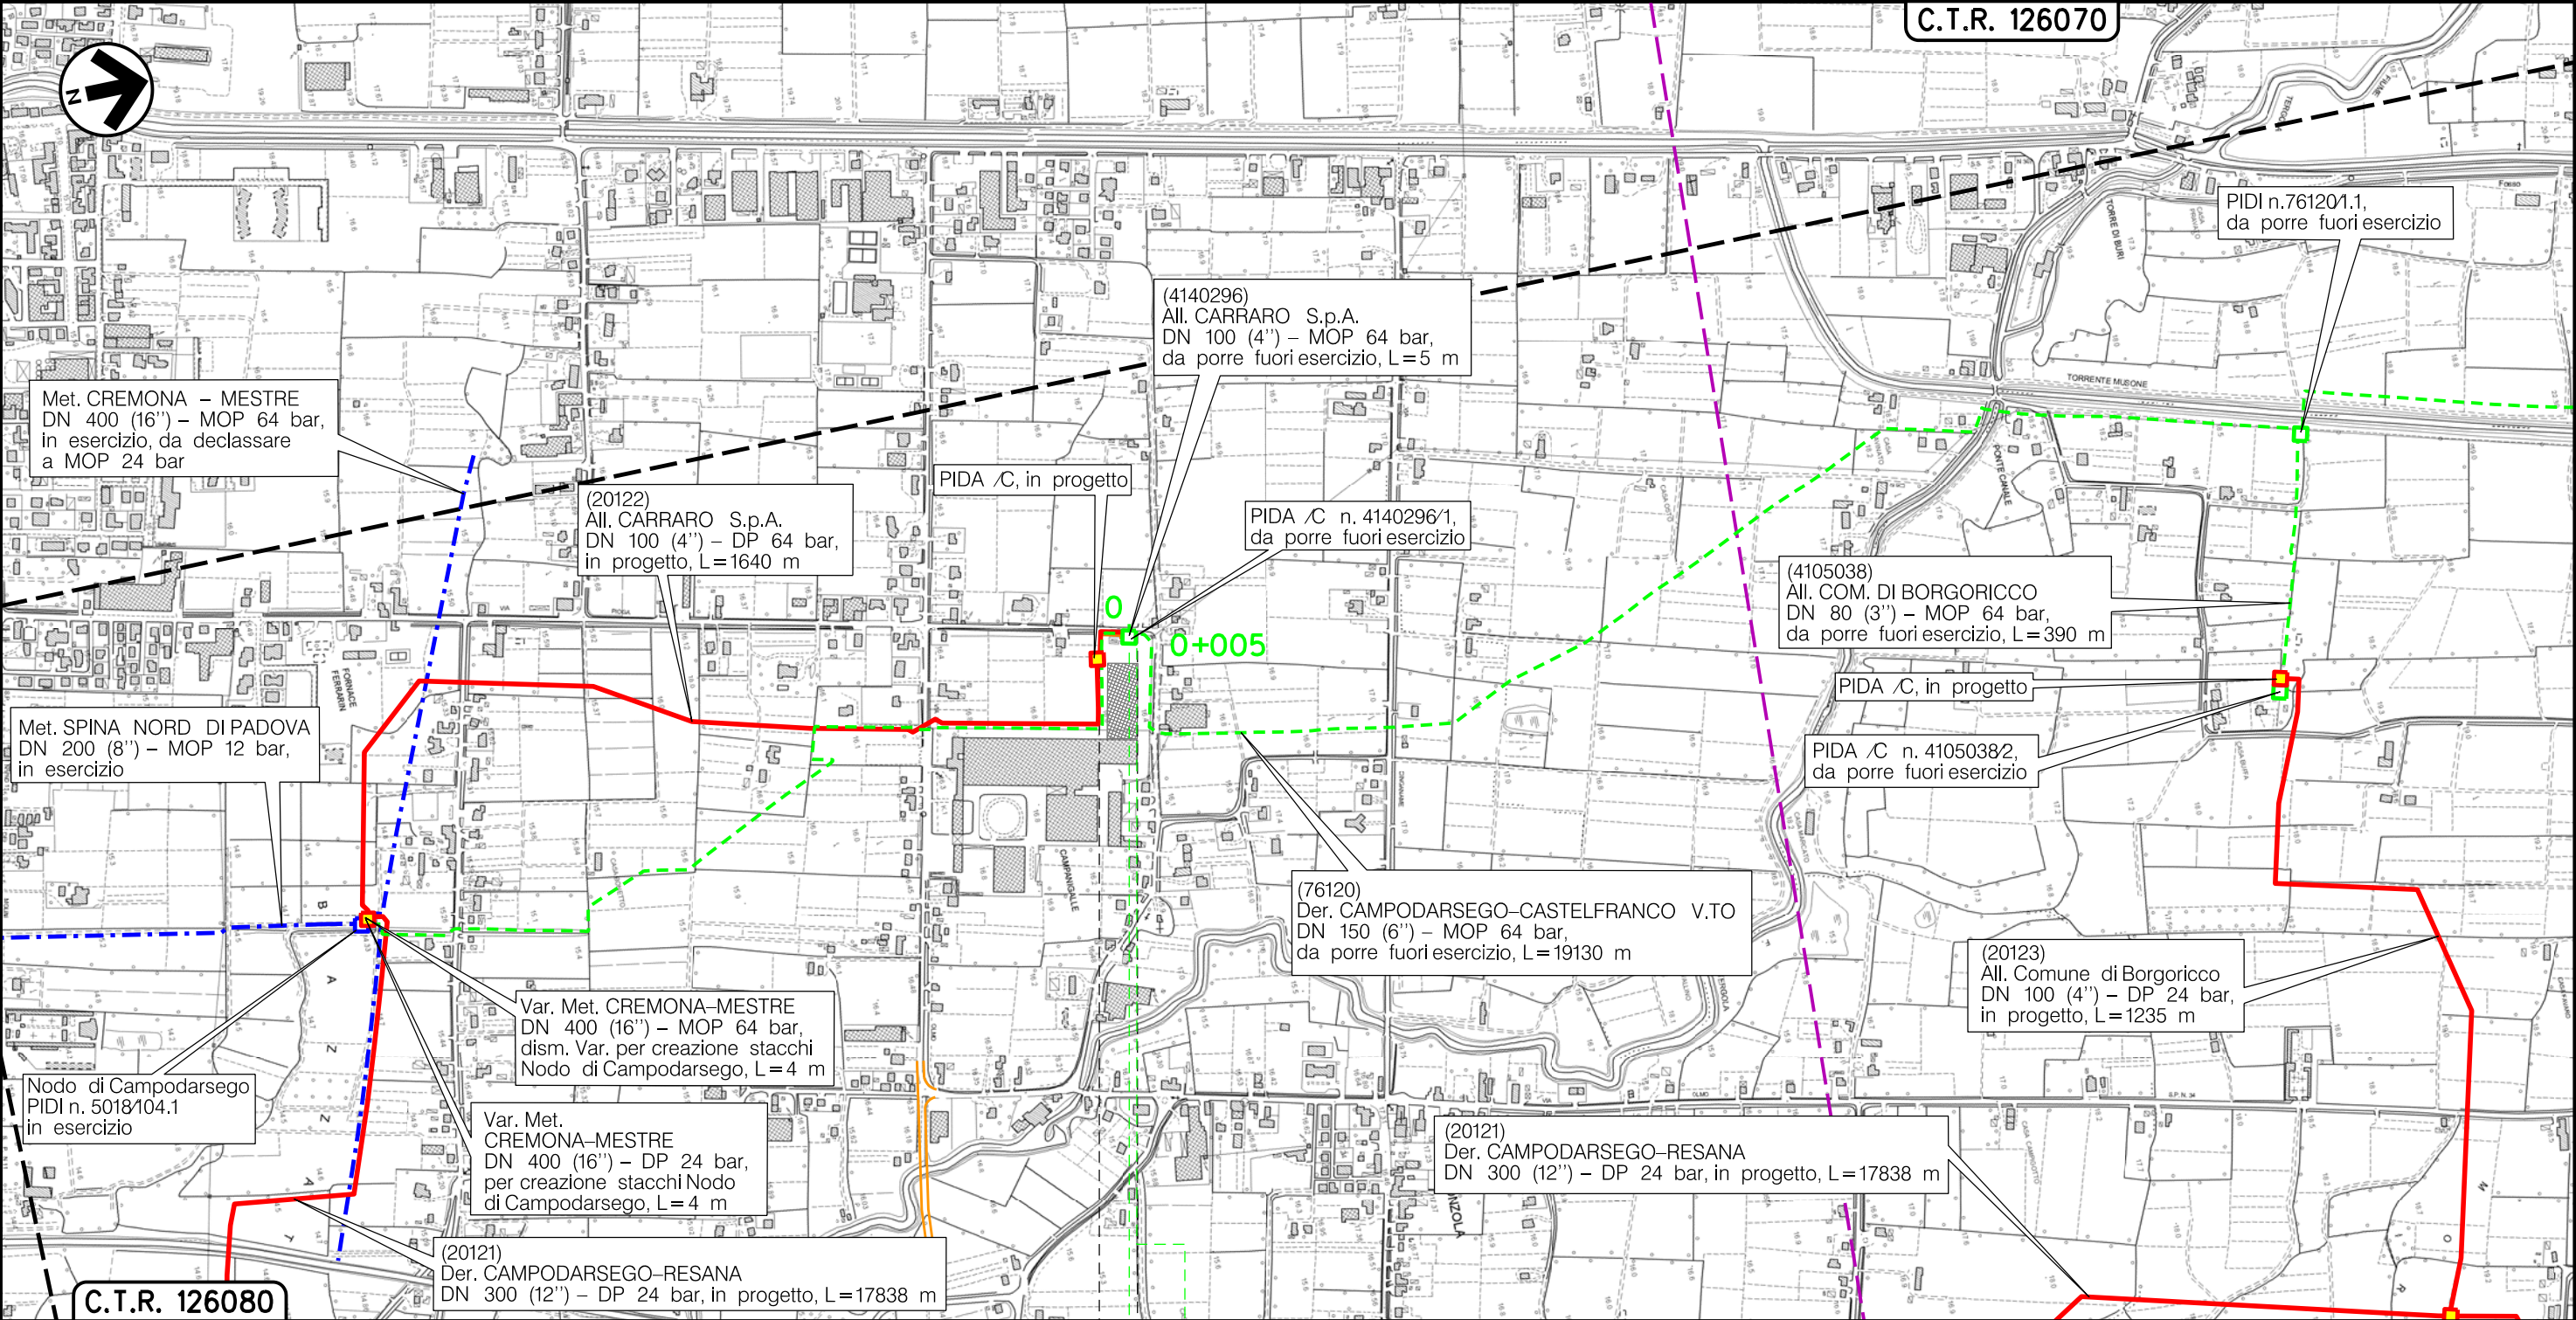

Il presente disegno è di proprietà aziendale - La Società tutela i propri diritti a termine di legge.

C.T.R. 126080


0 0+005
CAMPODARSEGO
PADOVA (VENETO)
PIDA/C n.4140296/1

Metanodotto:

All. Comune di BORGORICCO
DN 80 (3'') - MOP 64 bar

0	15/05/18	EMISSIONE	MARIONNI	BATTISTI	LUMINARI	Foglio
INDICE	DATA	REVISIONI	ELABORATO	VERIFICATO	APPROVATO	4
Proprietario			Progettista			di 21
						Scala
			Dis. PG-AOL-DISM-002			1:10000
			Comm. NR/16025			

METANODOTTI E IMPIANTI DA PORRE FUORI ESERCIZIO

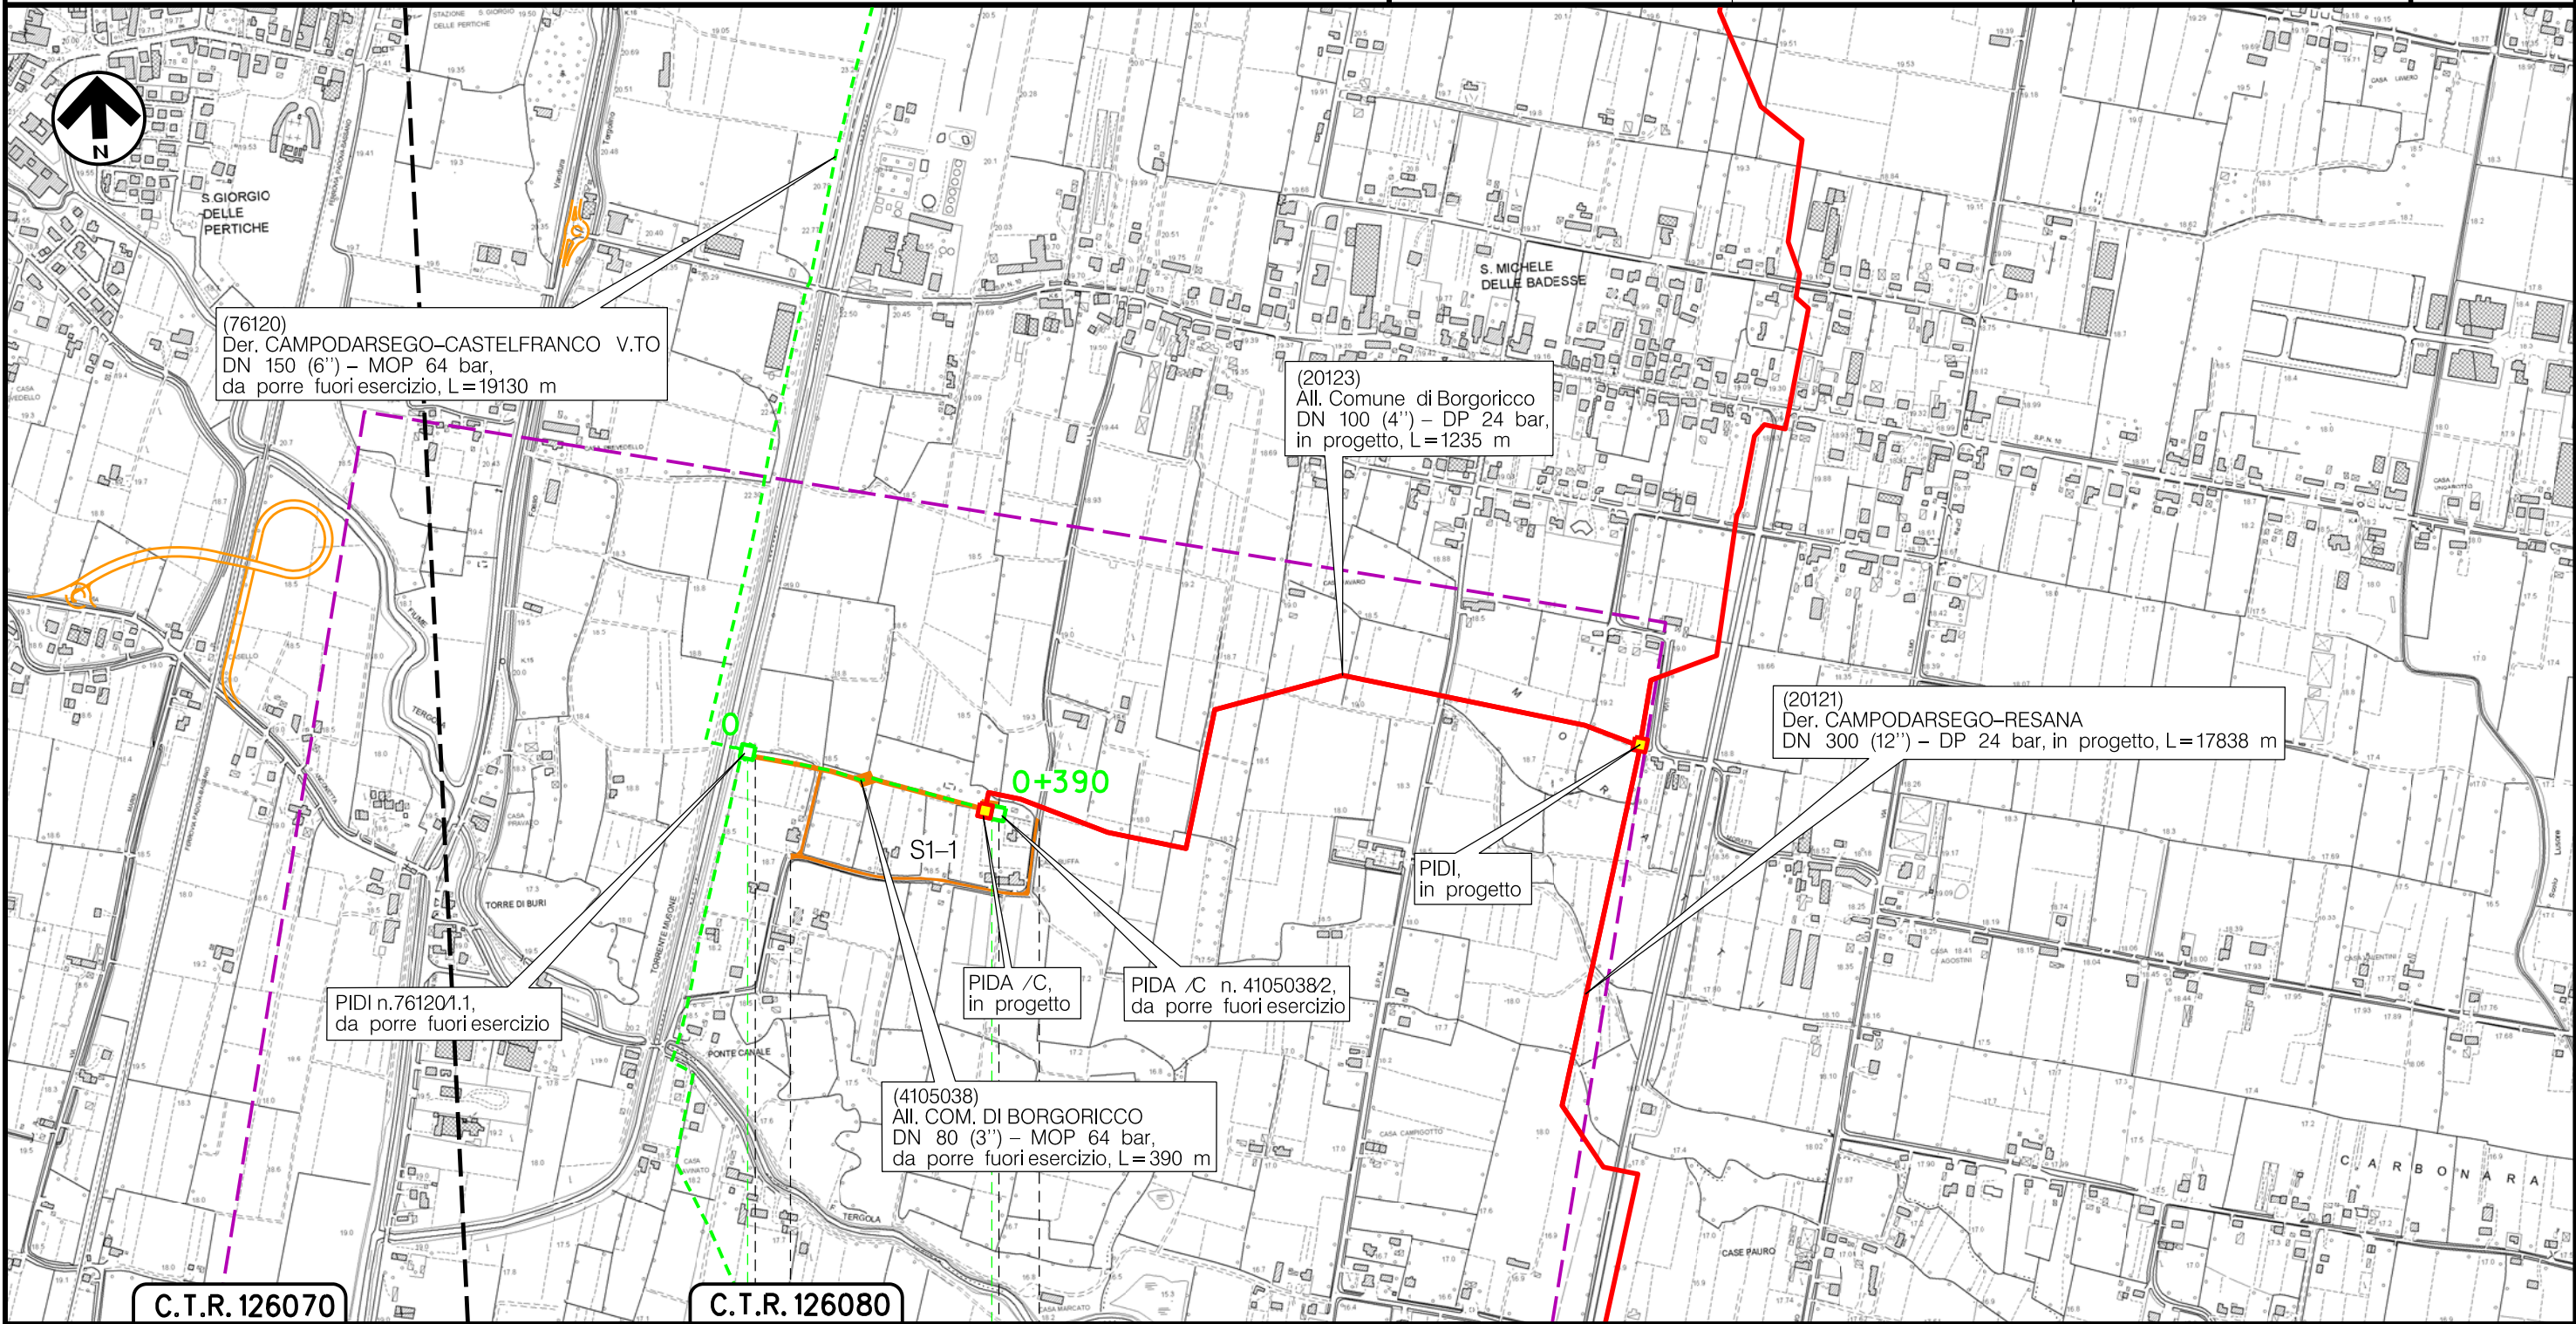

Il presente disegno è di proprietà aziendale - La Società tutelerà i propri diritti a termine di legge.

C.T.R. 126070

C.T.R. 126080

BORGORICCO
PADOVA (VENETO)

PIDI n.4105038/1

PIDA/C n.4105038/2


S1-1

Metanodotto:

AII. FONDERIA ANSELMI
DN 80 (3'') - MOP 64 bar

0	15/05/18	EMISSIONE	MARIONI	BATTISTI	LUMINARI	Foglio
INDICE	DATA	REVISIONI	ELABORATO	VERIFICATO	APPROVATO	5
Proprietario			Progettista			Dis. PG-AOL-DISM-002
						Comm. NR/16025
						Scala 1:10000

METANODOTTI E IMPIANTI DA PORRE FUORI ESERCIZIO

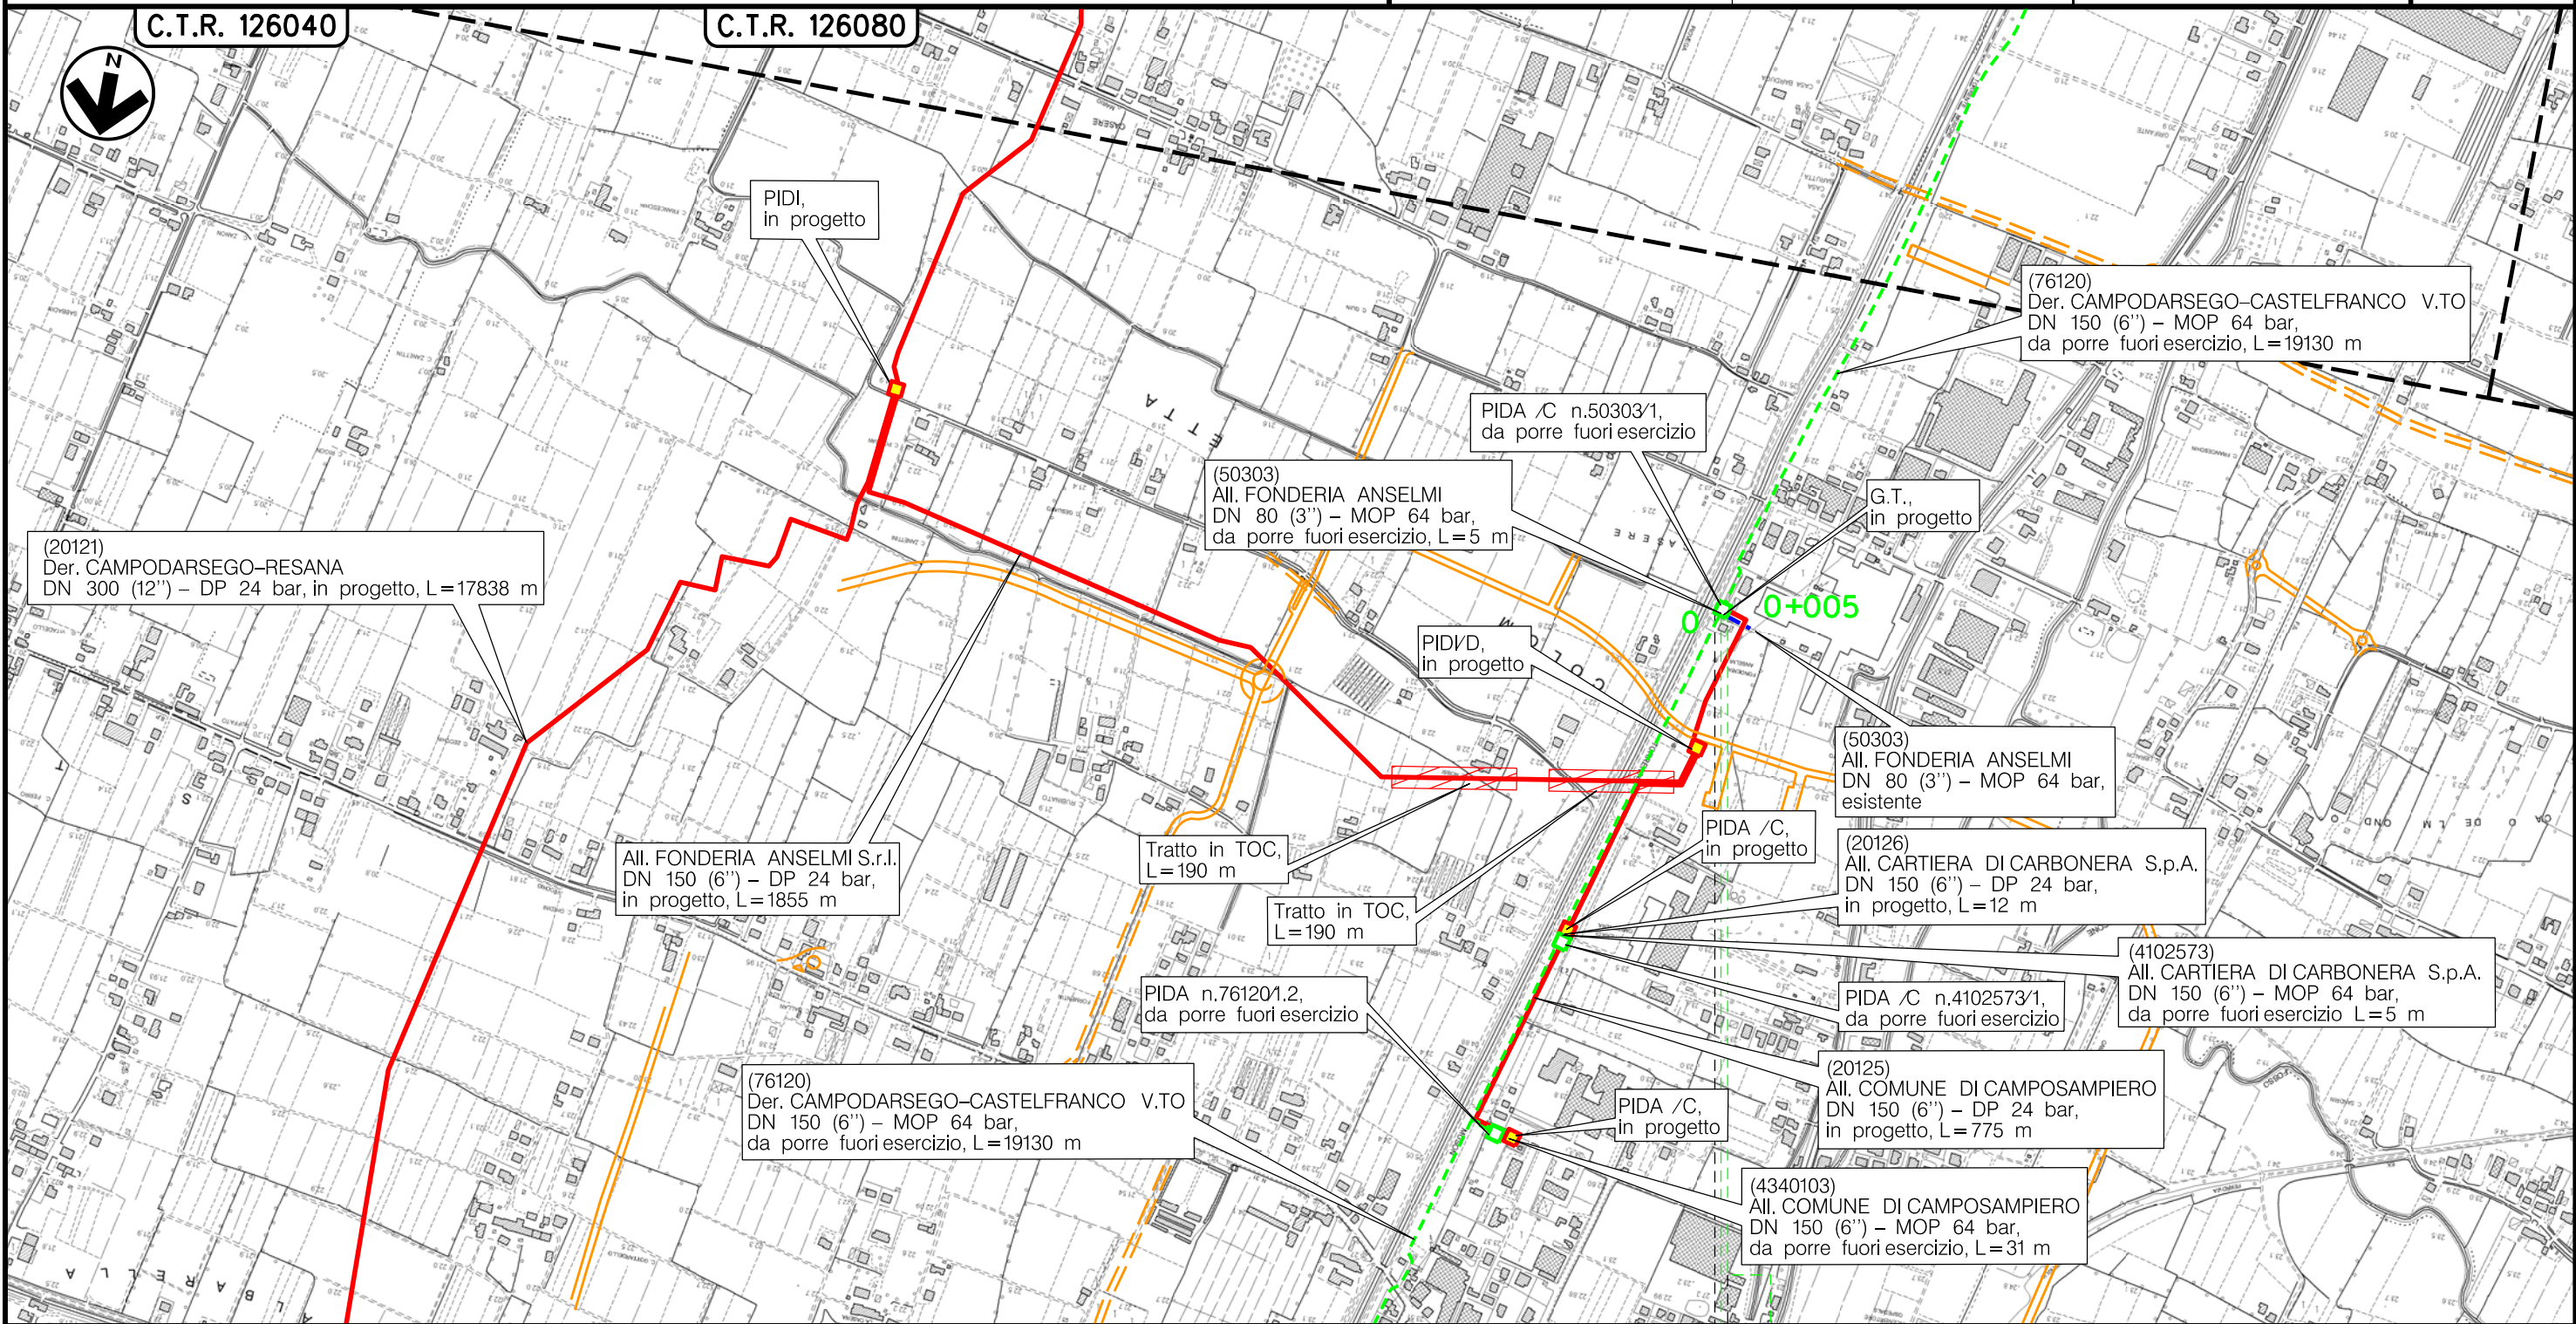

CAMPOSAMPIERO
PADOVA (VENETO)



0+005

◀ PIDA/C n.50303/1 ▶


Il presente disegno è di proprietà aziendale - La Società tutela i propri diritti a termine di legge.

Metanodotto:


All. Comune di CAMPOSAMPIERO
DN 150 (6'') - MOP 64 bar

0	15/05/18	EMISSIONE	MARIONI	BATTISTI	LUMINARI	Foglio
INDICE	DATA	REVISIONI	ELABORATO	VERIFICATO	APPROVATO	7
Proprietario			Progettista			Dis. PG-AOL-DISM-002
						Comm. NR/16025
						Scala 1:10000

METANODOTTI E IMPIANTI DA PORRE FUORI ESERCIZIO

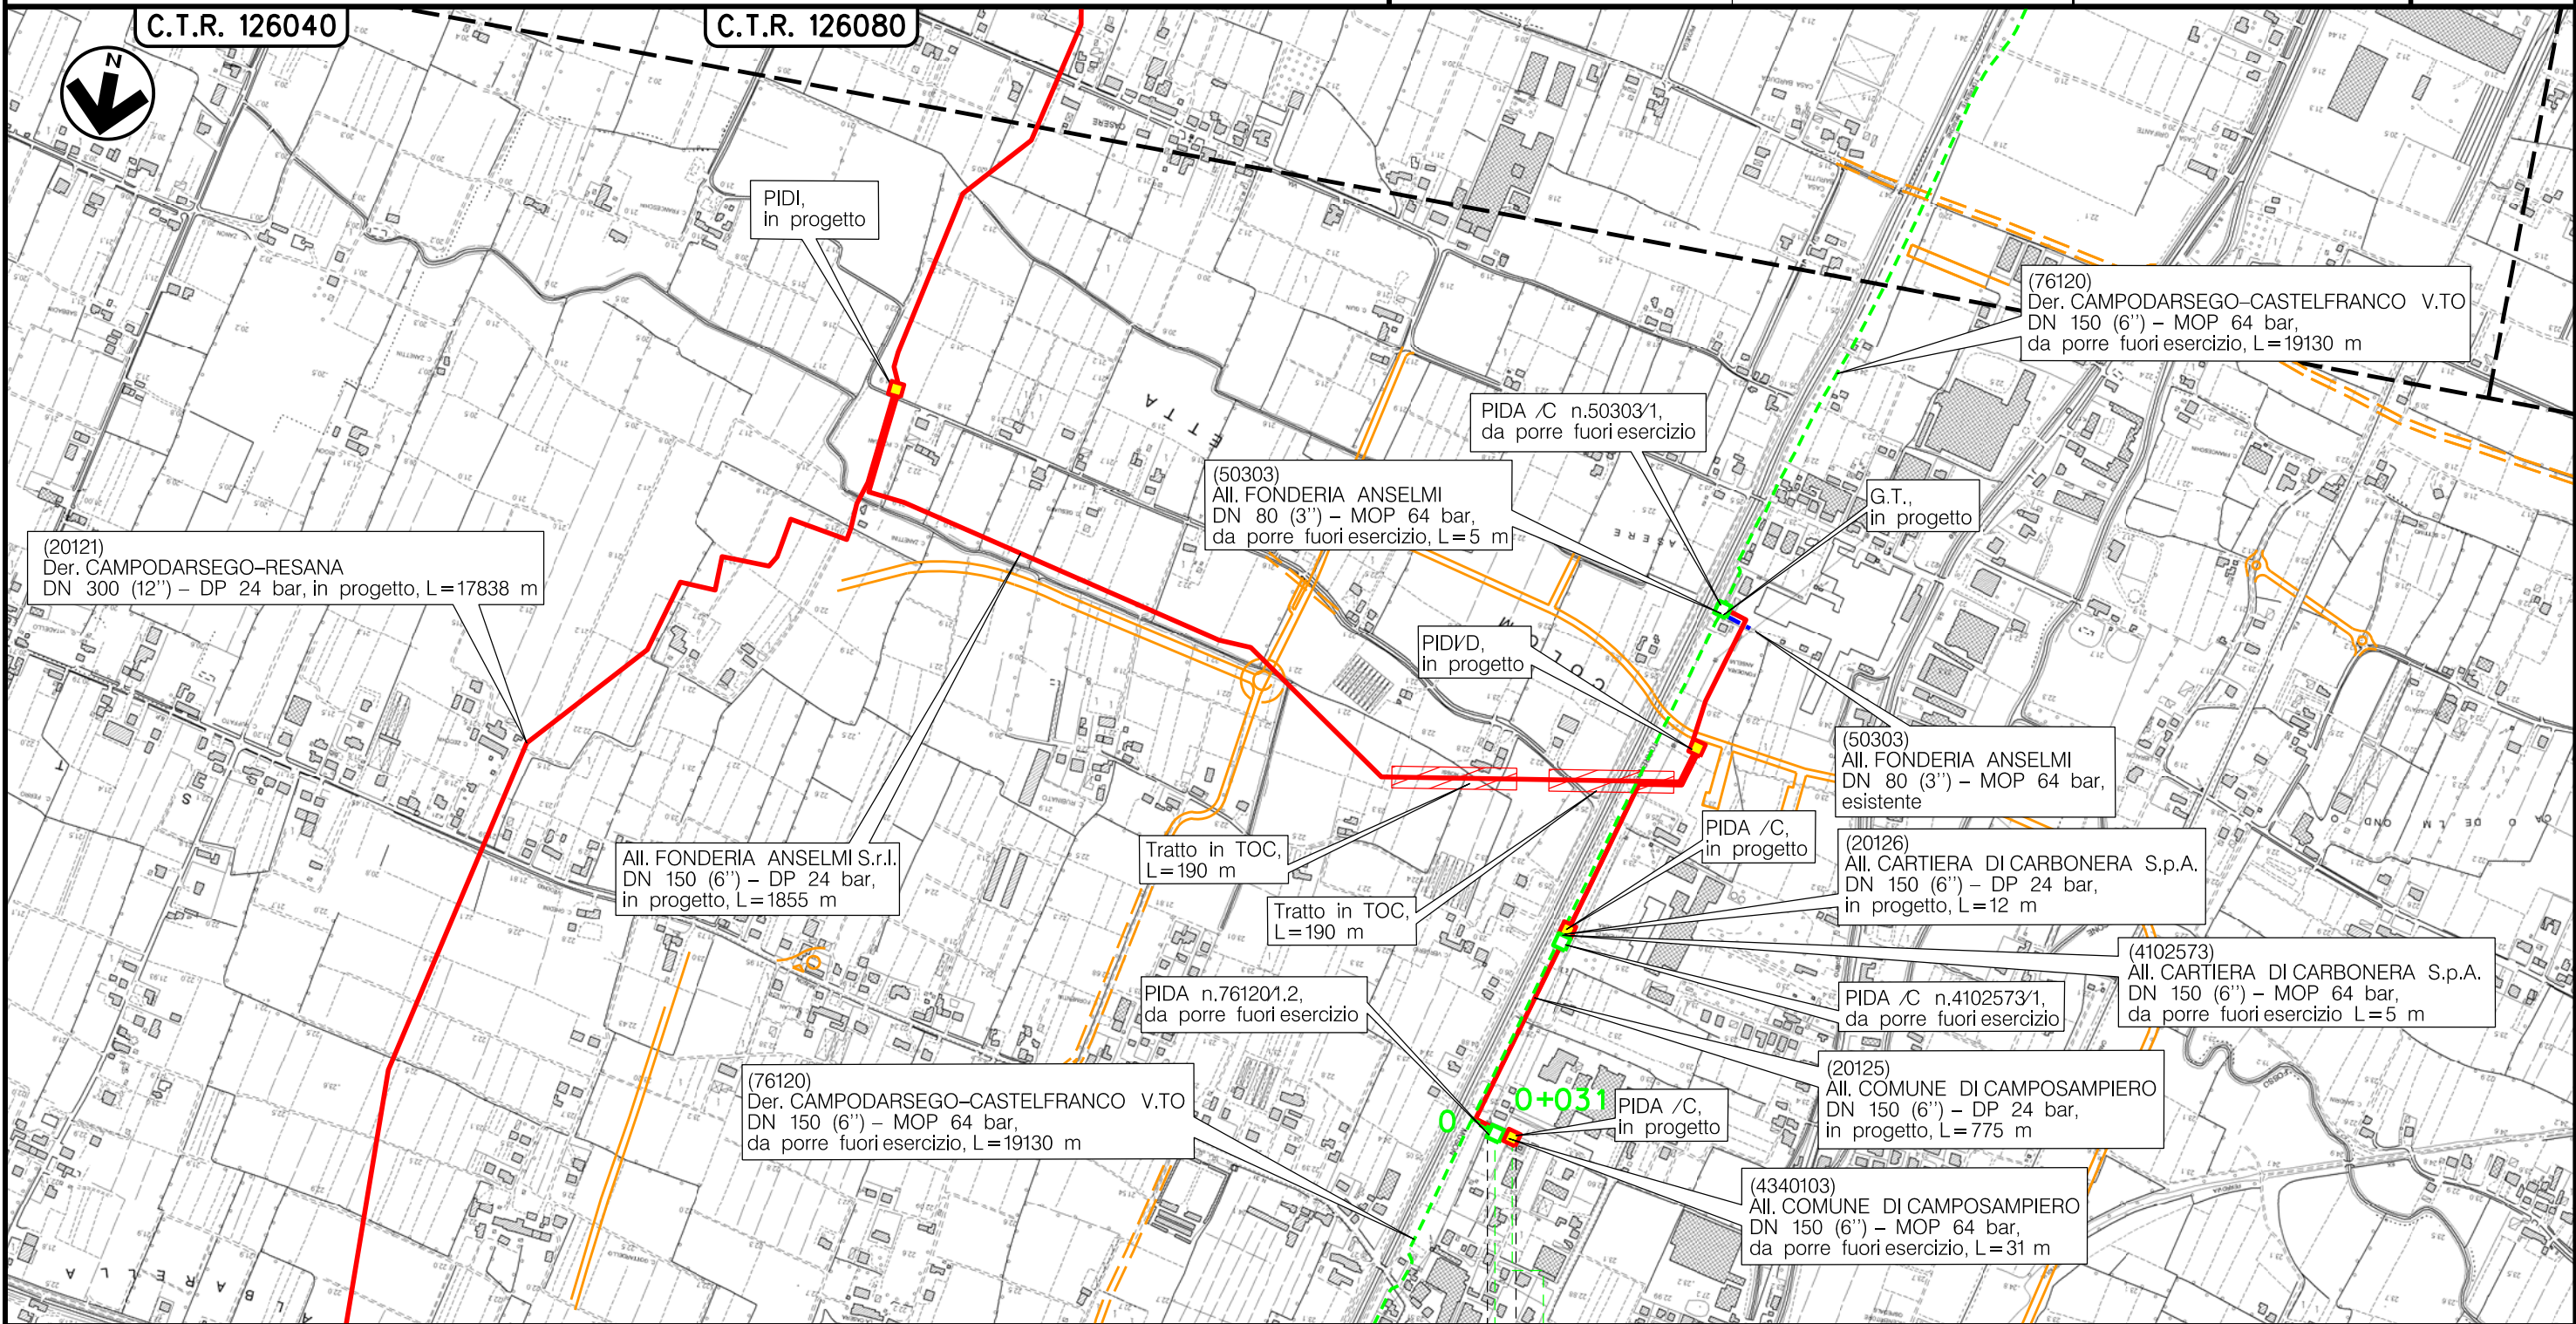

CAMPOSAMPIERO
PADOVA (VENETO)

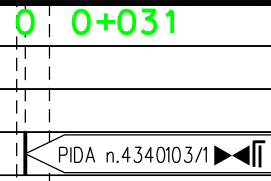

Il presente disegno è di proprietà aziendale - La Società tutela i propri diritti a termine di legge.

Metanodotto:


All. Comune di VILLA DEL CONTE 2^ Pr.
DN 150 (6'') - MOP 75 bar

0	15/05/18	EMISSIONE	MARIONNI	BATTISTI	LUMINARI
INDICE	DATA	REVISIONI	ELABORATO	VERIFICATO	APPROVATO
Proprietario		Progettista		Dis. PG-AOL-DISM-002	
				Comm. NR/16025	
			Foglio 8 di 21		
			Scala 1:10000		

METANODOTTI E IMPIANTI DA PORRE FUORI ESERCIZIO

C.T.R. 126040

C.T.R. 104160

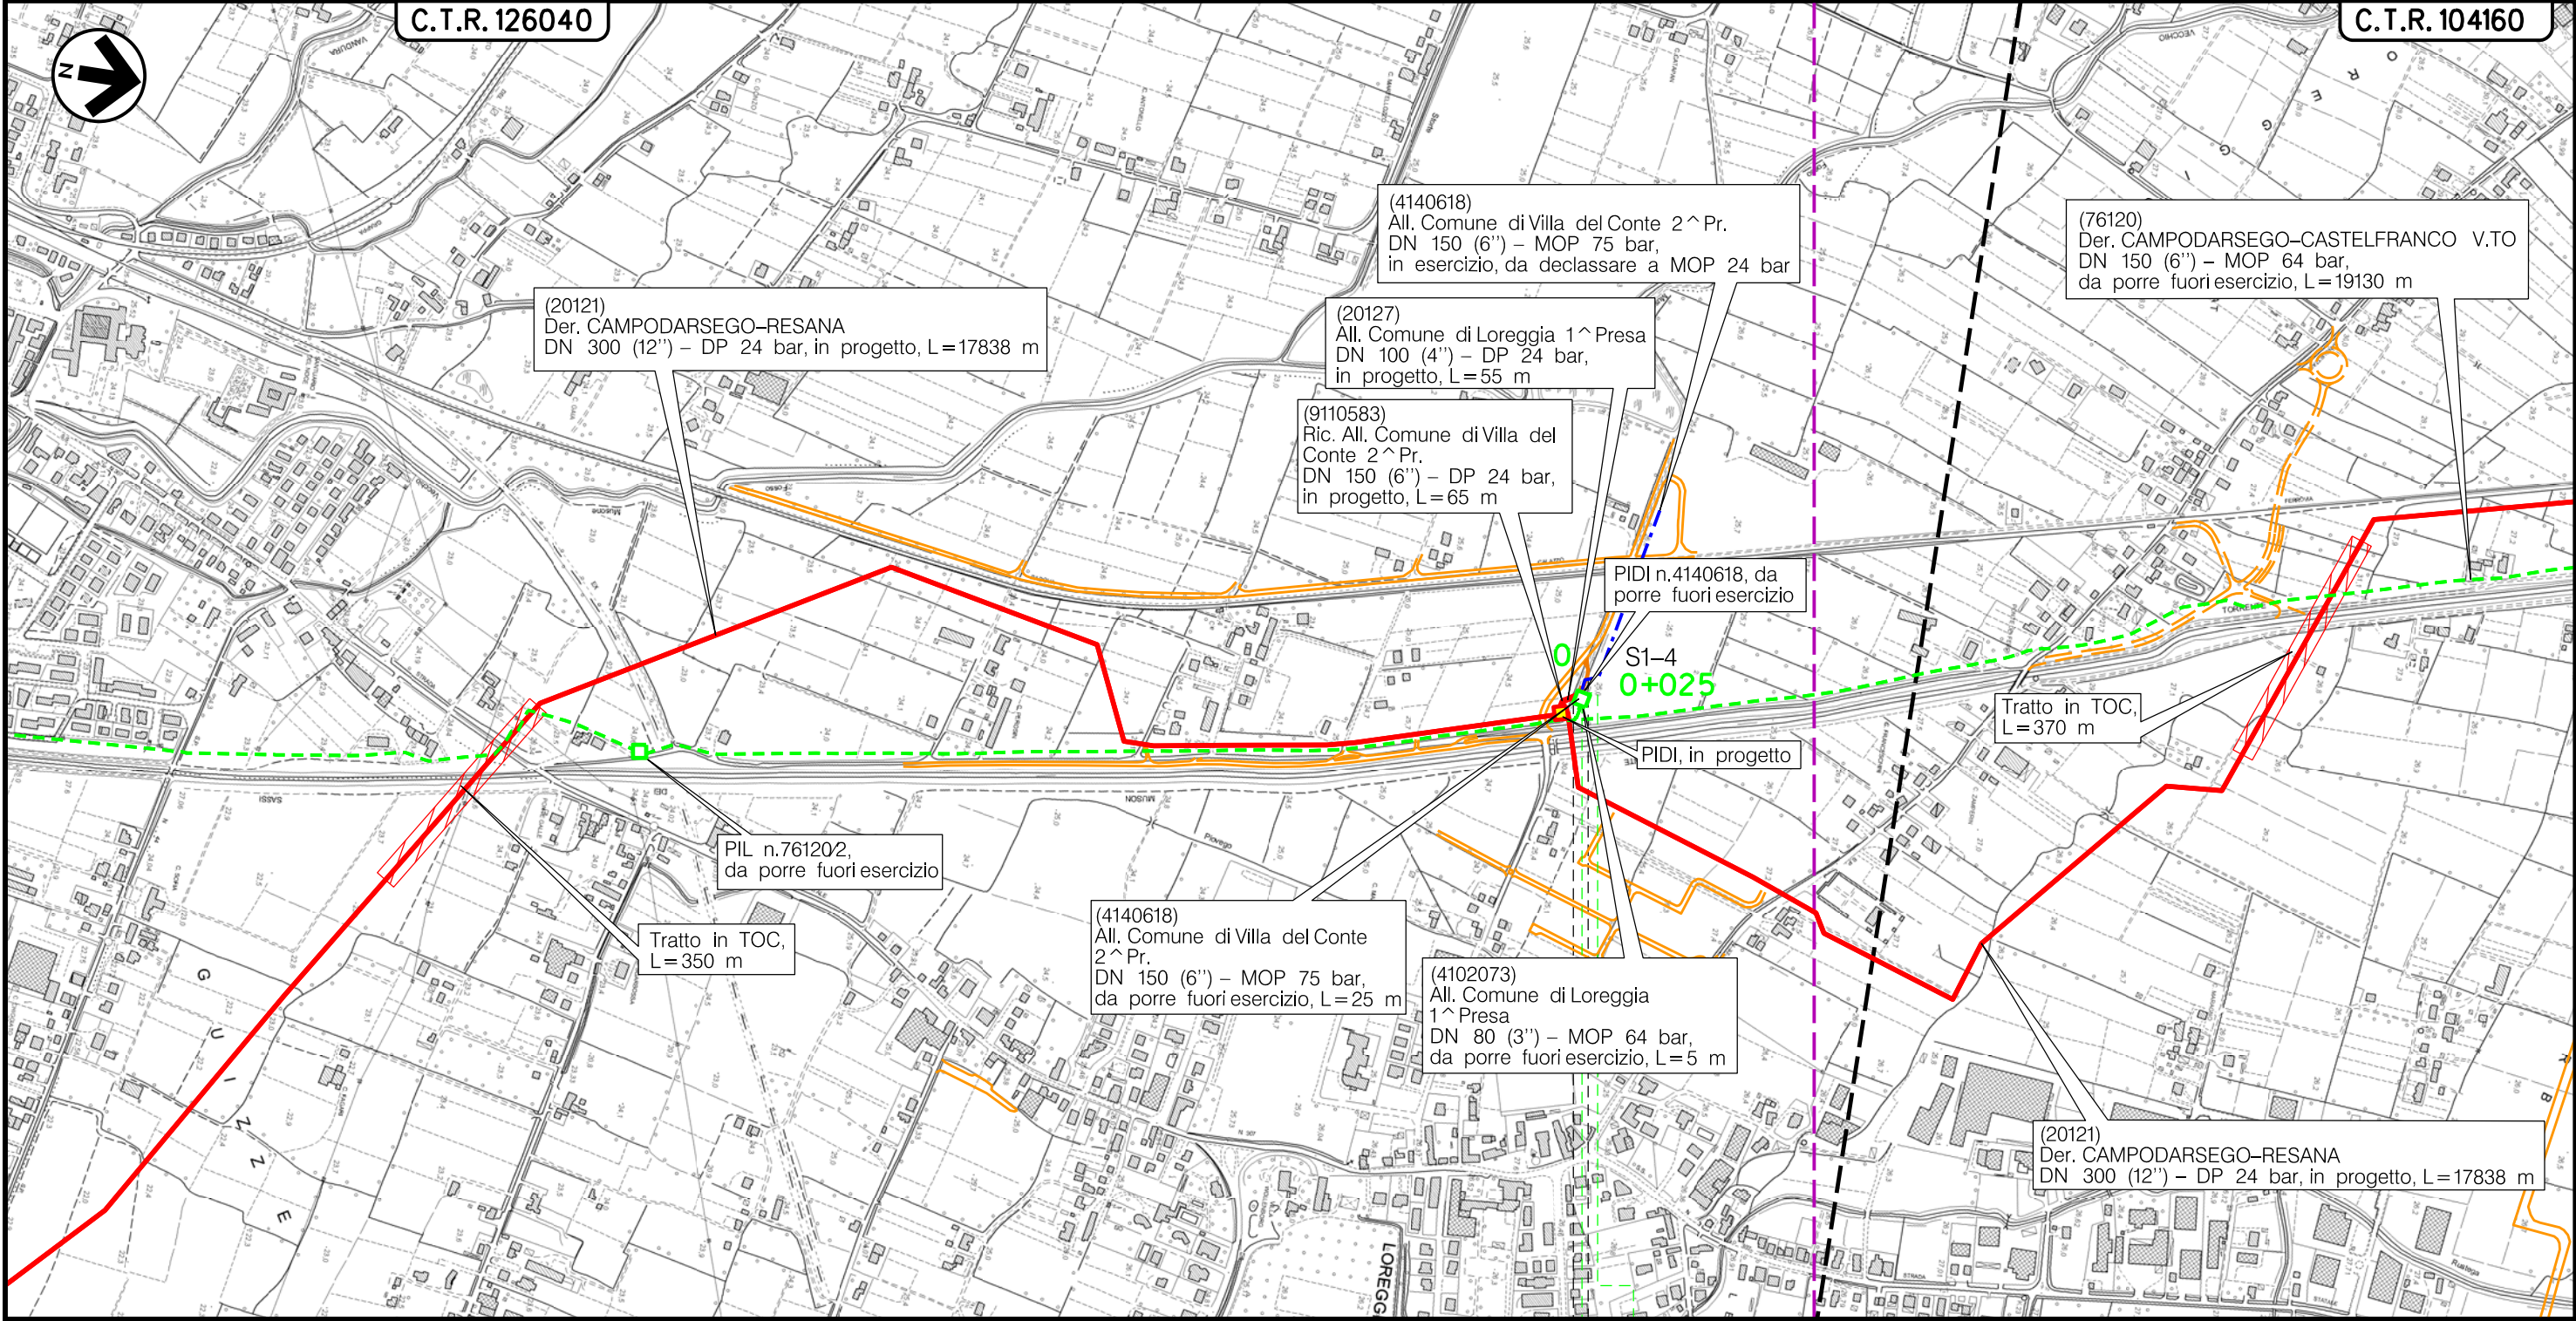

LOREGGIA
PADOVA (VENETO)





S1-4

Il presente disegno è di proprietà aziendale - La Società tutelera i propri diritti a termine di legge.

Metanodotto:


All. Comune di LOREGGIA 1^ Pr.
DN 80 (3'') - MOP 64 bar

0	15/05/18	EMISSIONE	MARIONNI	BATTISTI	LUMINARI	Foglio
INDICE	DATA	REVISIONI	ELABORATO	VERIFICATO	APPROVATO	9
Proprietario			Progettista			di 21
						Dis. PG-AOL-DISM-002
						Comm. NR/16025
						Scala 1:10000


METANODOTTI E IMPIANTI DA PORRE FUORI ESERCIZIO

C.T.R. 126040

C.T.R. 104160

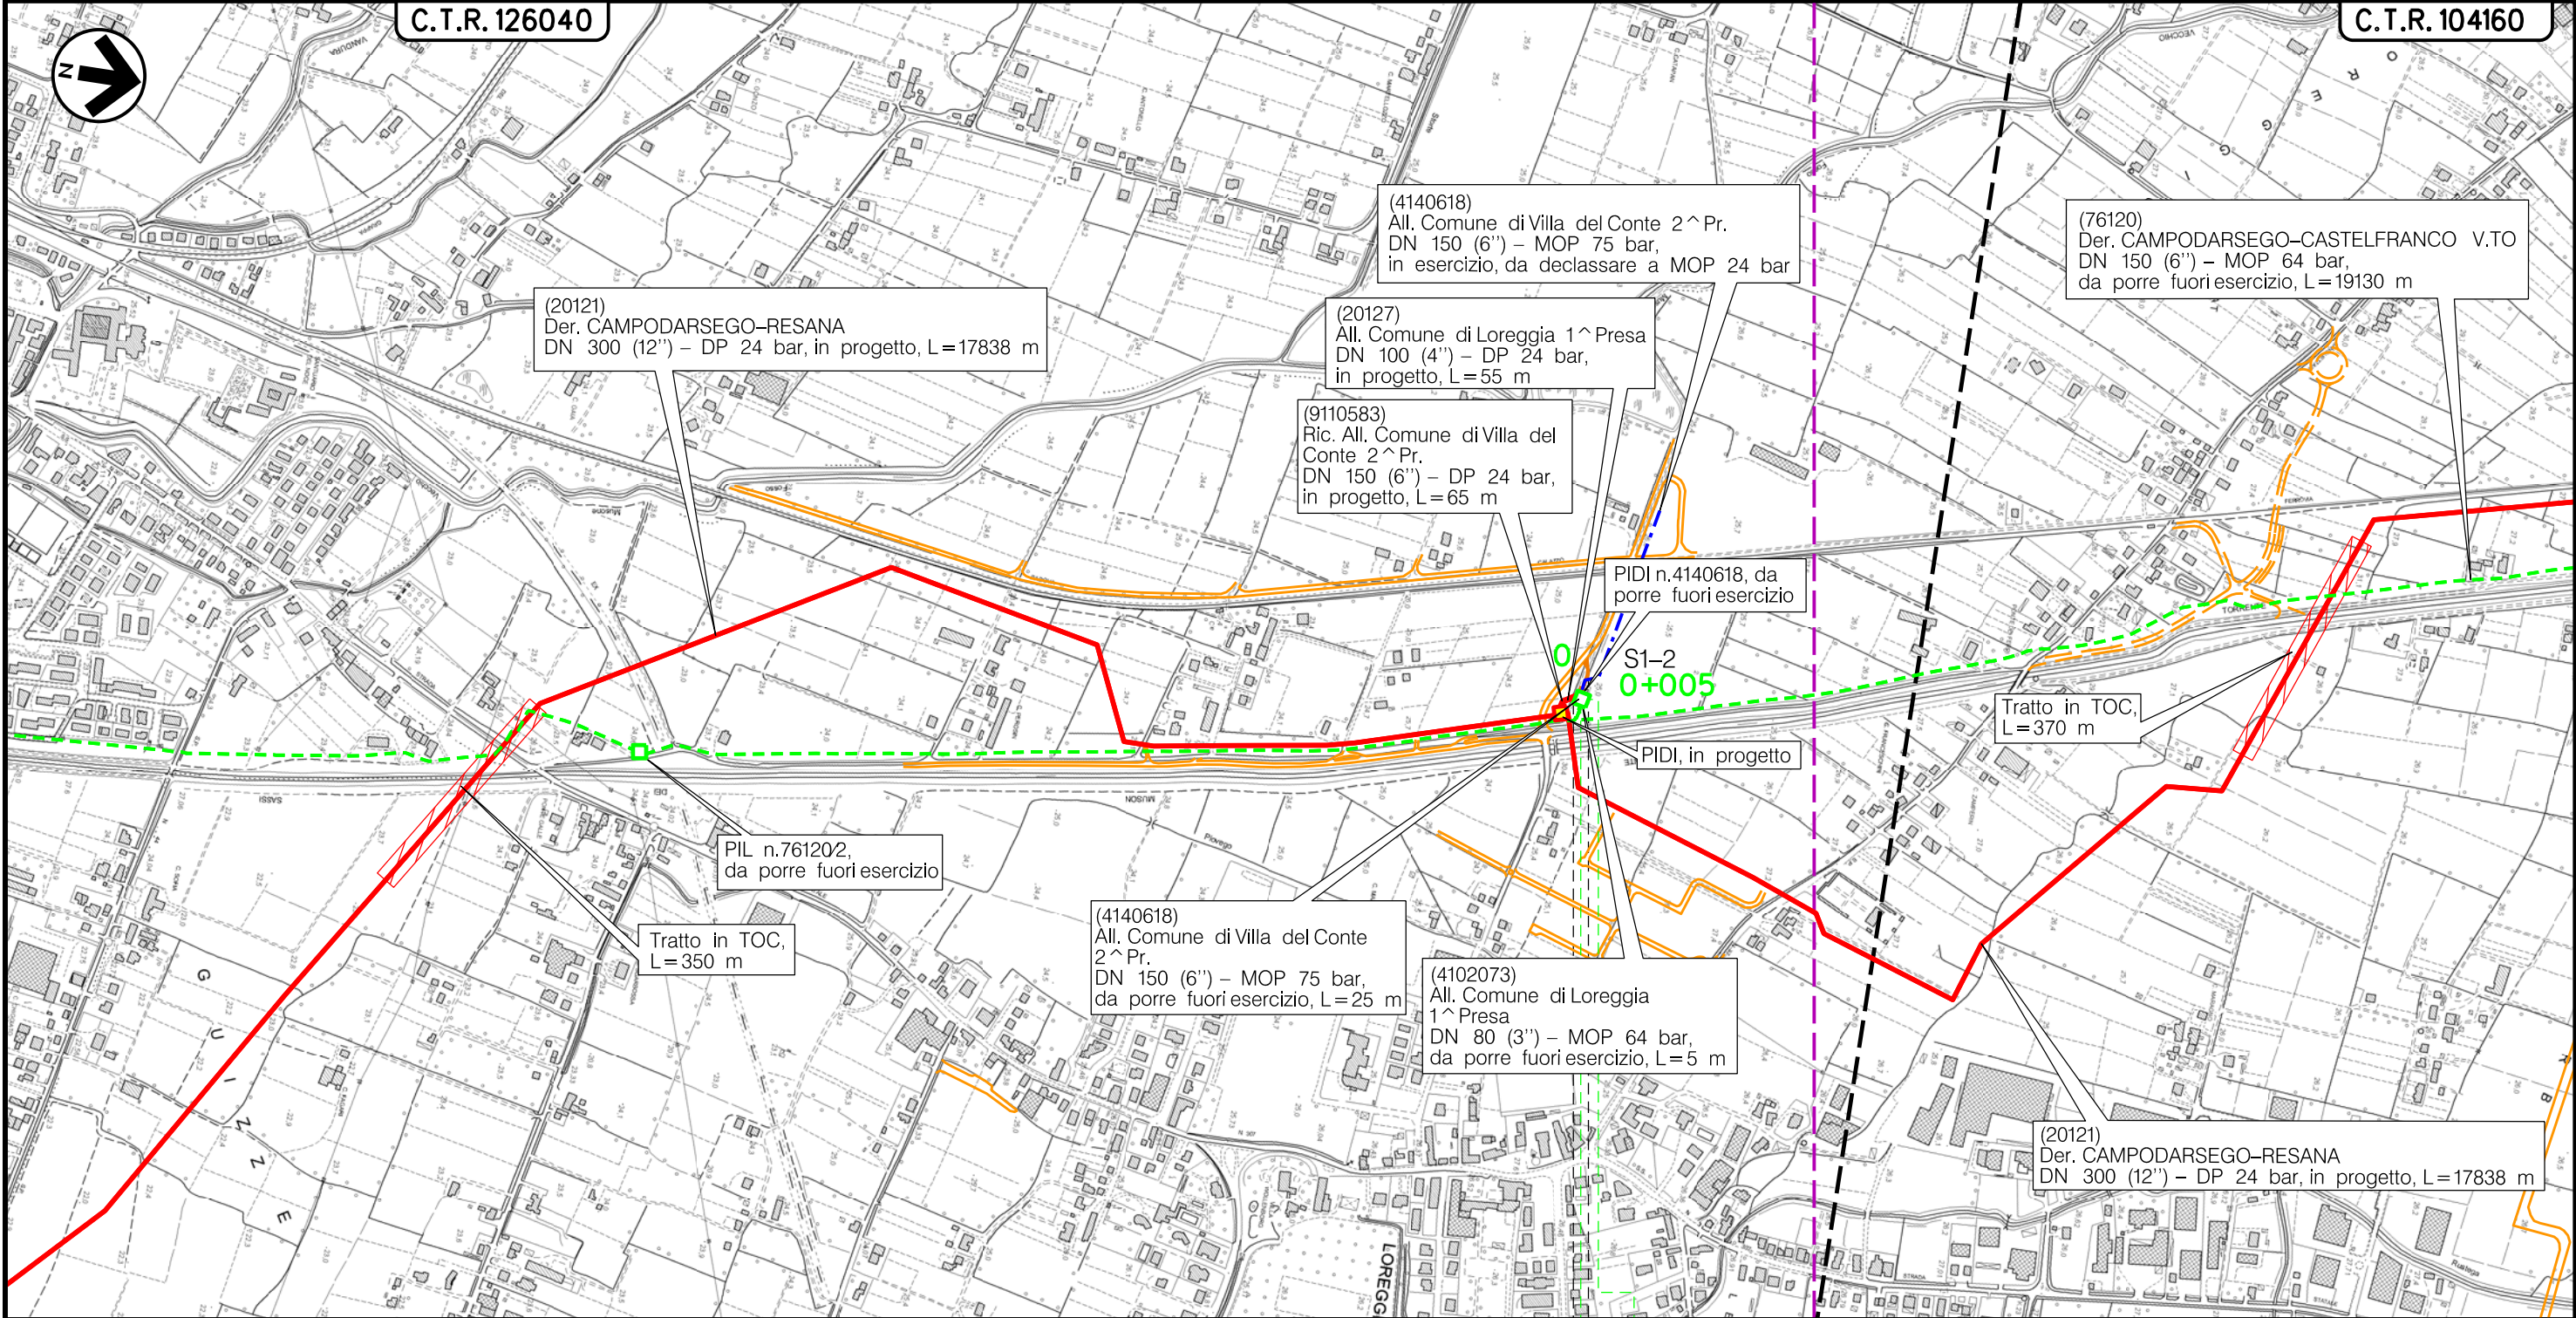

LOREGGIA
PADOVA (VENETO)

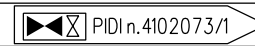

S1-2


Il presente disegno è di proprietà aziendale - La Società tutela i propri diritti a termine di legge.

Metanodotto:

All. Comune di LOREGGIA 2 ^ Pr.
DN 100 (4'') - MOP 64 bar

METANODOTTI E IMPIANTI DA PORRE FUORI ESERCIZIO

0	15/05/18	EMISSIONE	MARIONNI	BATTISTI	LUMINARI	Foglio
INDICE	DATA	REVISIONI	ELABORATO	VERIFICATO	APPROVATO	10
Proprietario		Progettista		Dis. PG-AOL-DISM-002		di 21
SNAM RETE GAS		COMIS		Comm. NR/16025		Scala
						1:10000

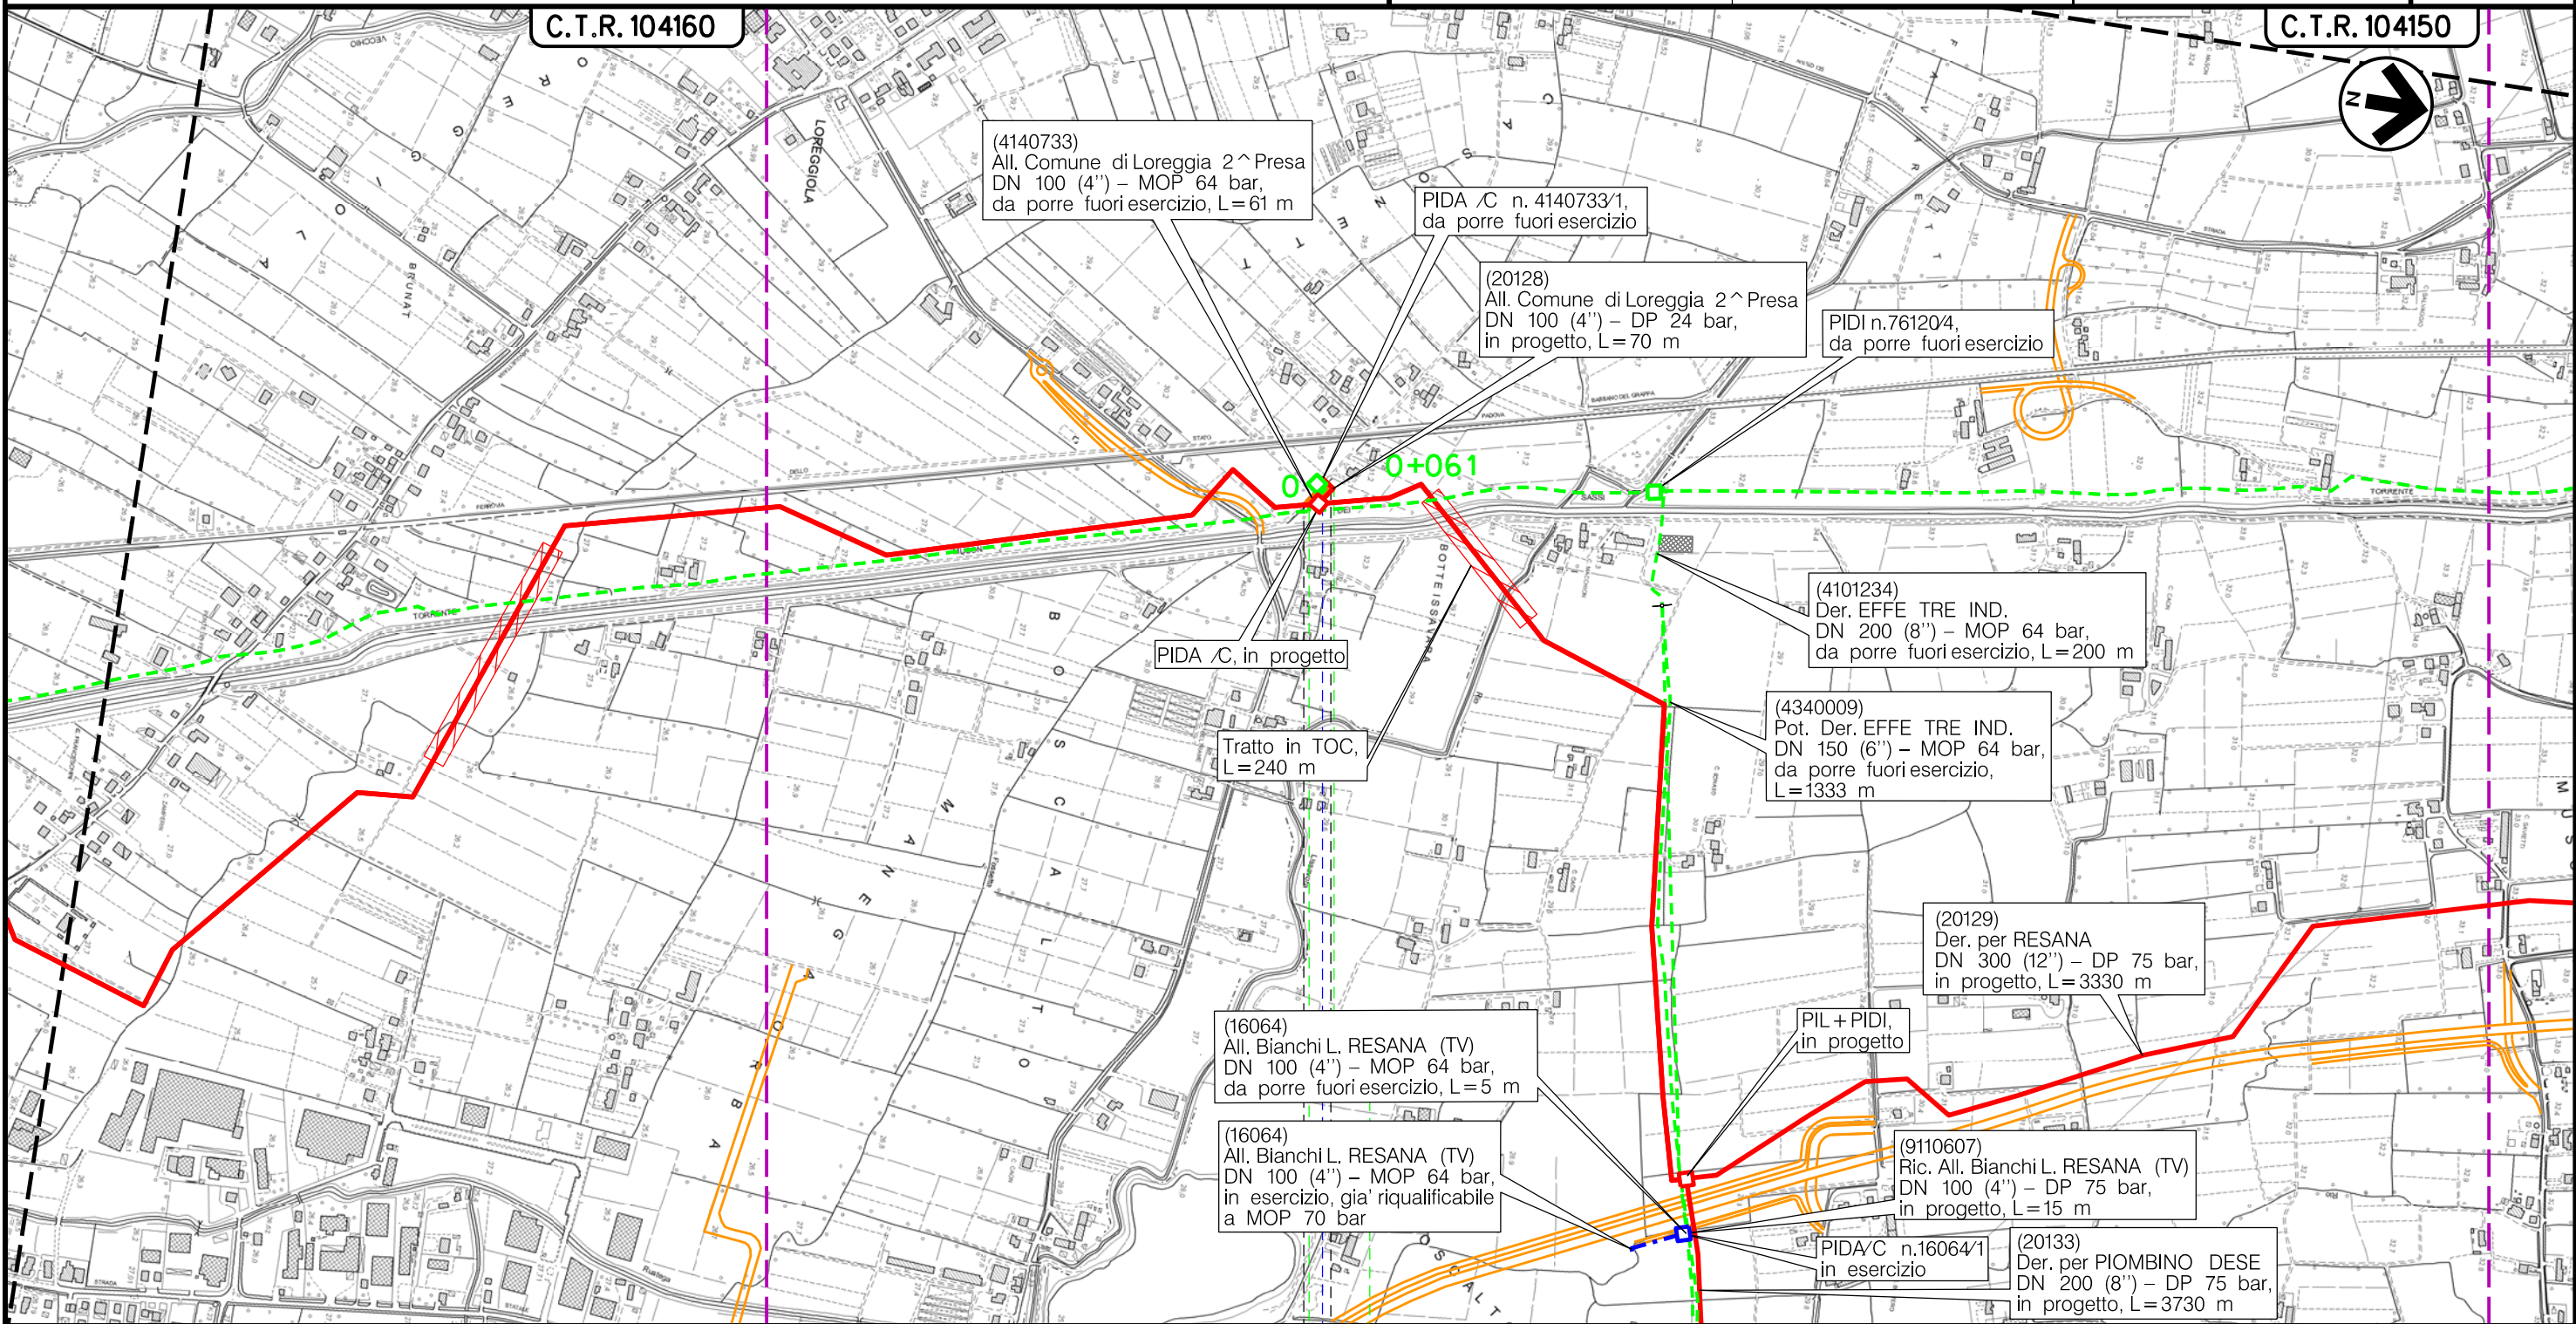



LOREGGIA
PADOVA (VENETO)

Via Monte
Grappa


Il presente disegno è di proprietà aziendale - La Società tutelerà i propri diritti a termine di legge.

Metanodotto:

All. Comune di CASTELFRANCO V.TO 1^ Pr.
DN 100 (4'') - MOP 64 bar

0	15/05/18	EMISSIONE	MARIONNI	BATTISTI	LUMINARI	Foglio
INDICE	DATA	REVISIONI	ELABORATO	VERIFICATO	APPROVATO	11
Proprietario			Progettista			Dis. PG-AOL-DISM-002
						Comm. NR/16025
						Scala 1:10000

METANODOTTI E IMPIANTI DA PORRE FUORI ESERCIZIO

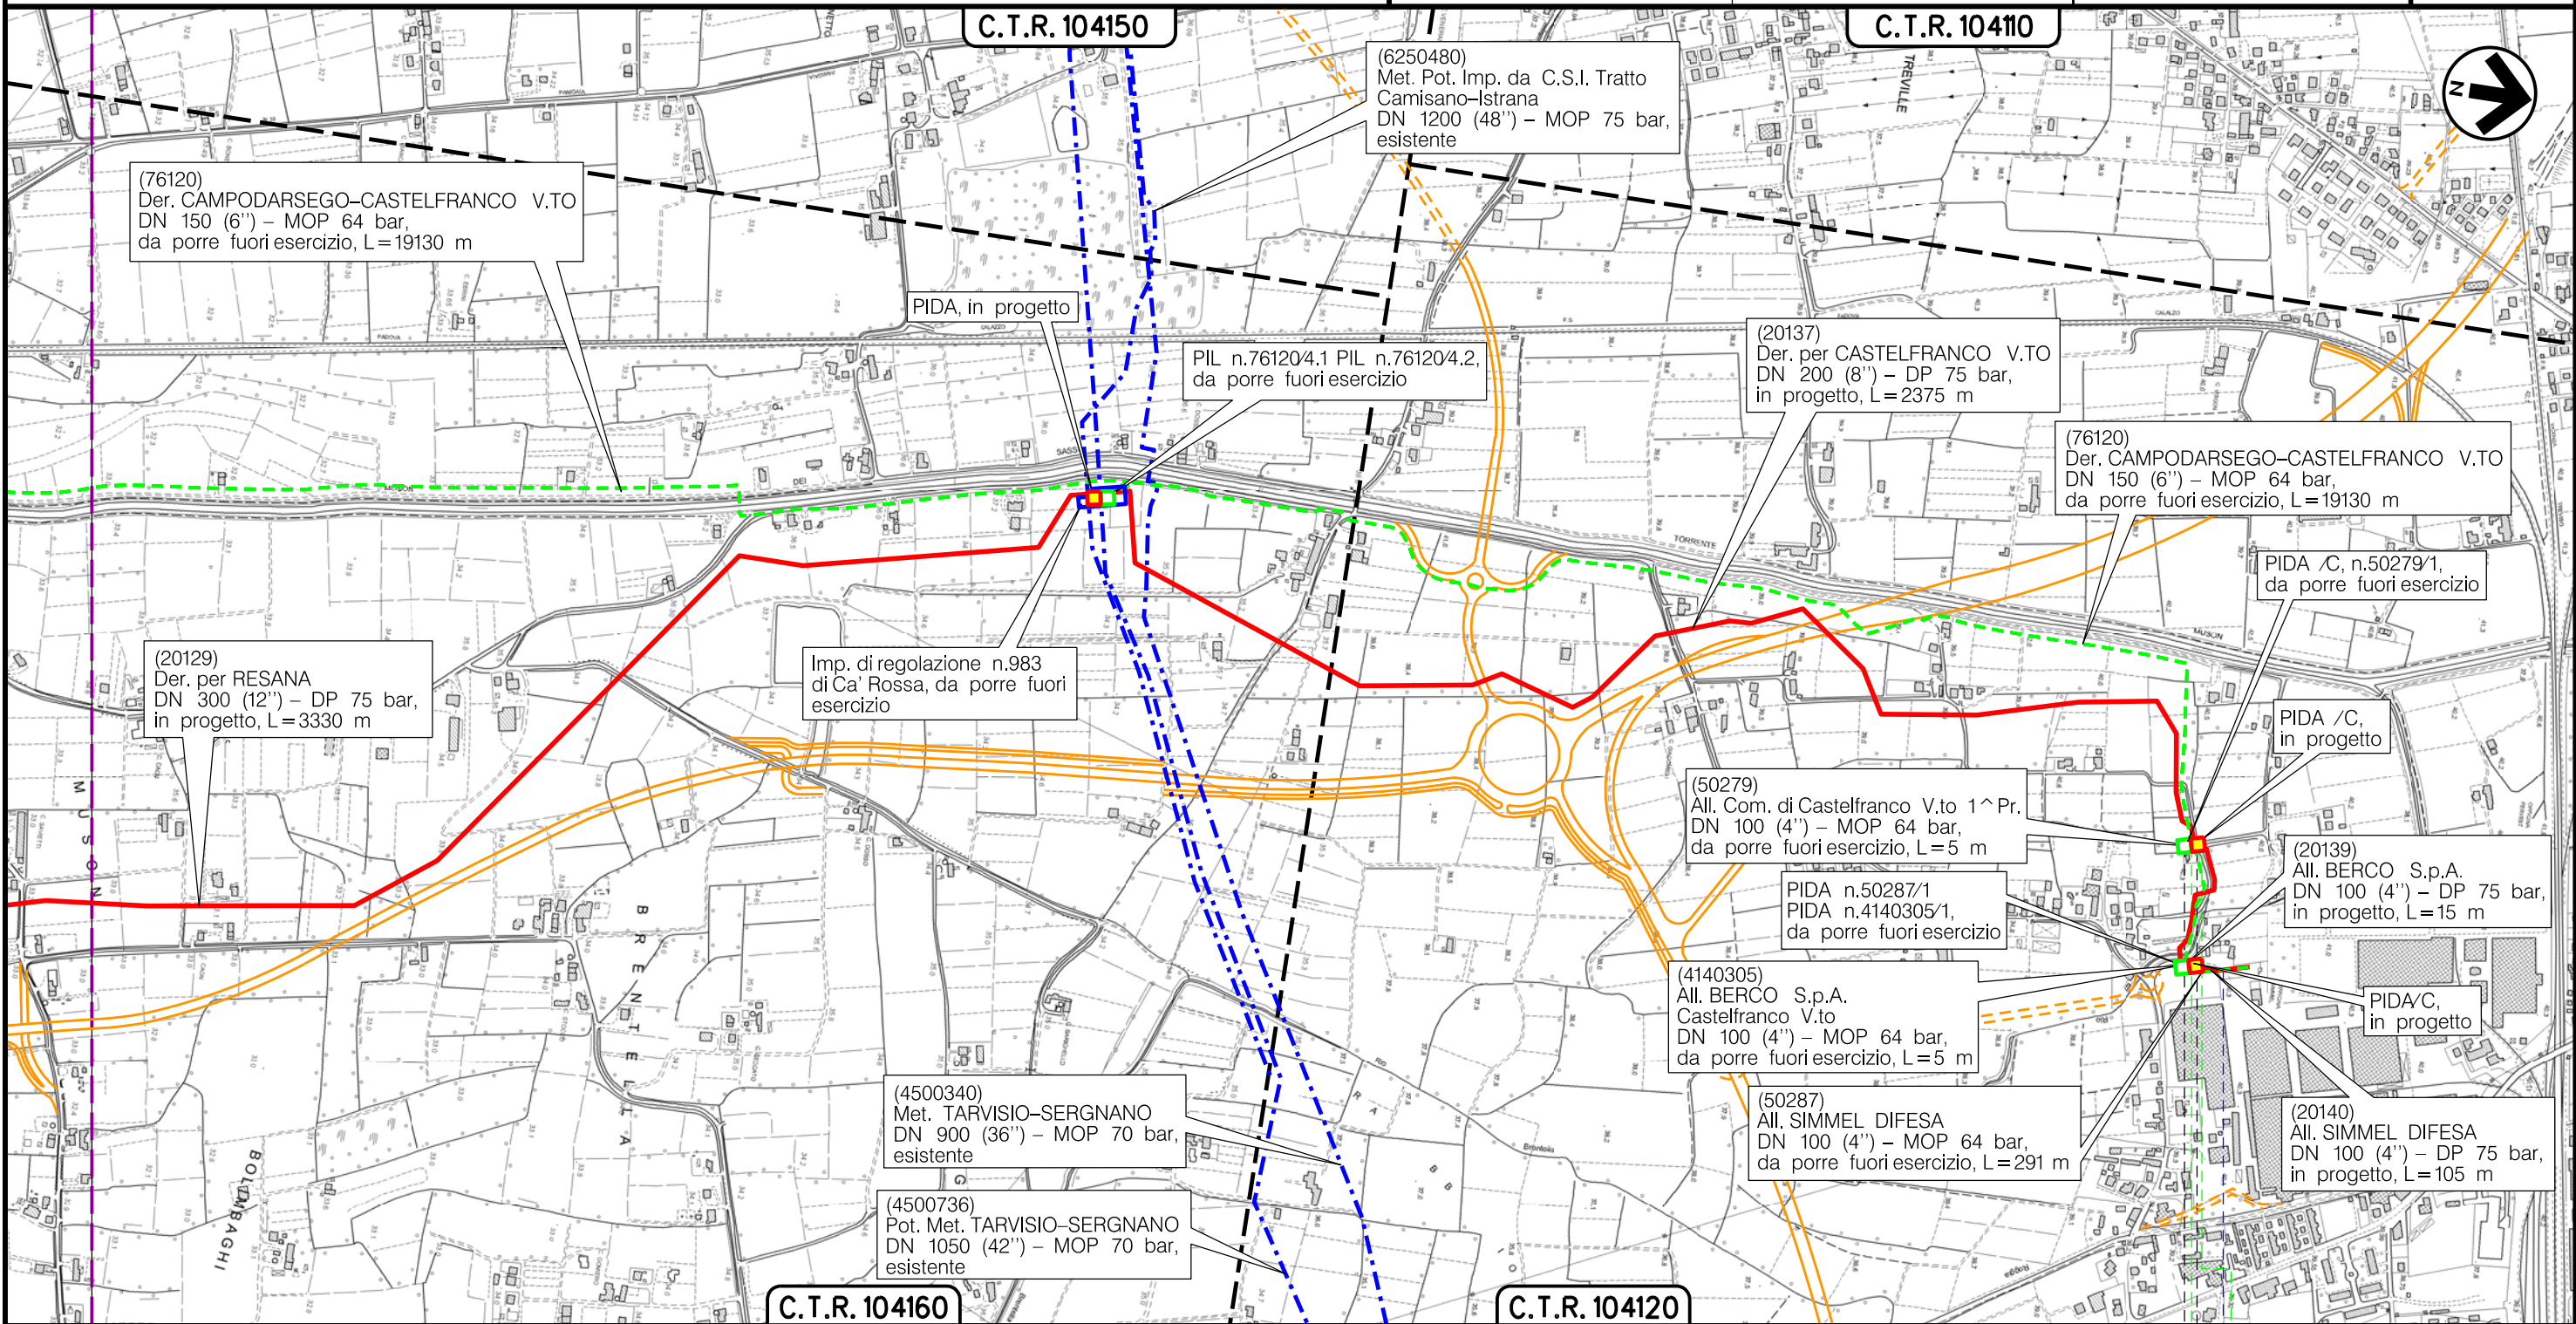

CASTELFRANCO VENETO
TREVISO (VENETO)

PIDA/C n.50279/1

Via
San Gioraio


Il presente disegno è di proprietà aziendale - La Società tutelerà i propri diritti a termine di legge.

Metanodotto:


All. BERCO S.p.A. Castelfranco V.to
DN 100 (4'') - MOP 64 bar

0	15/05/18	EMISSIONE	MARIONNI	BATTISTI	LUMINARI	Foglio
INDICE	DATA	REVISIONI	ELABORATO	VERIFICATO	APPROVATO	12
Proprietario			Progettista			di 21
						Scala
			Dis. PG-AOL-DISM-002			1:10000
			Comm. NR/16025			

METANODOTTI E IMPIANTI DA PORRE FUORI ESERCIZIO

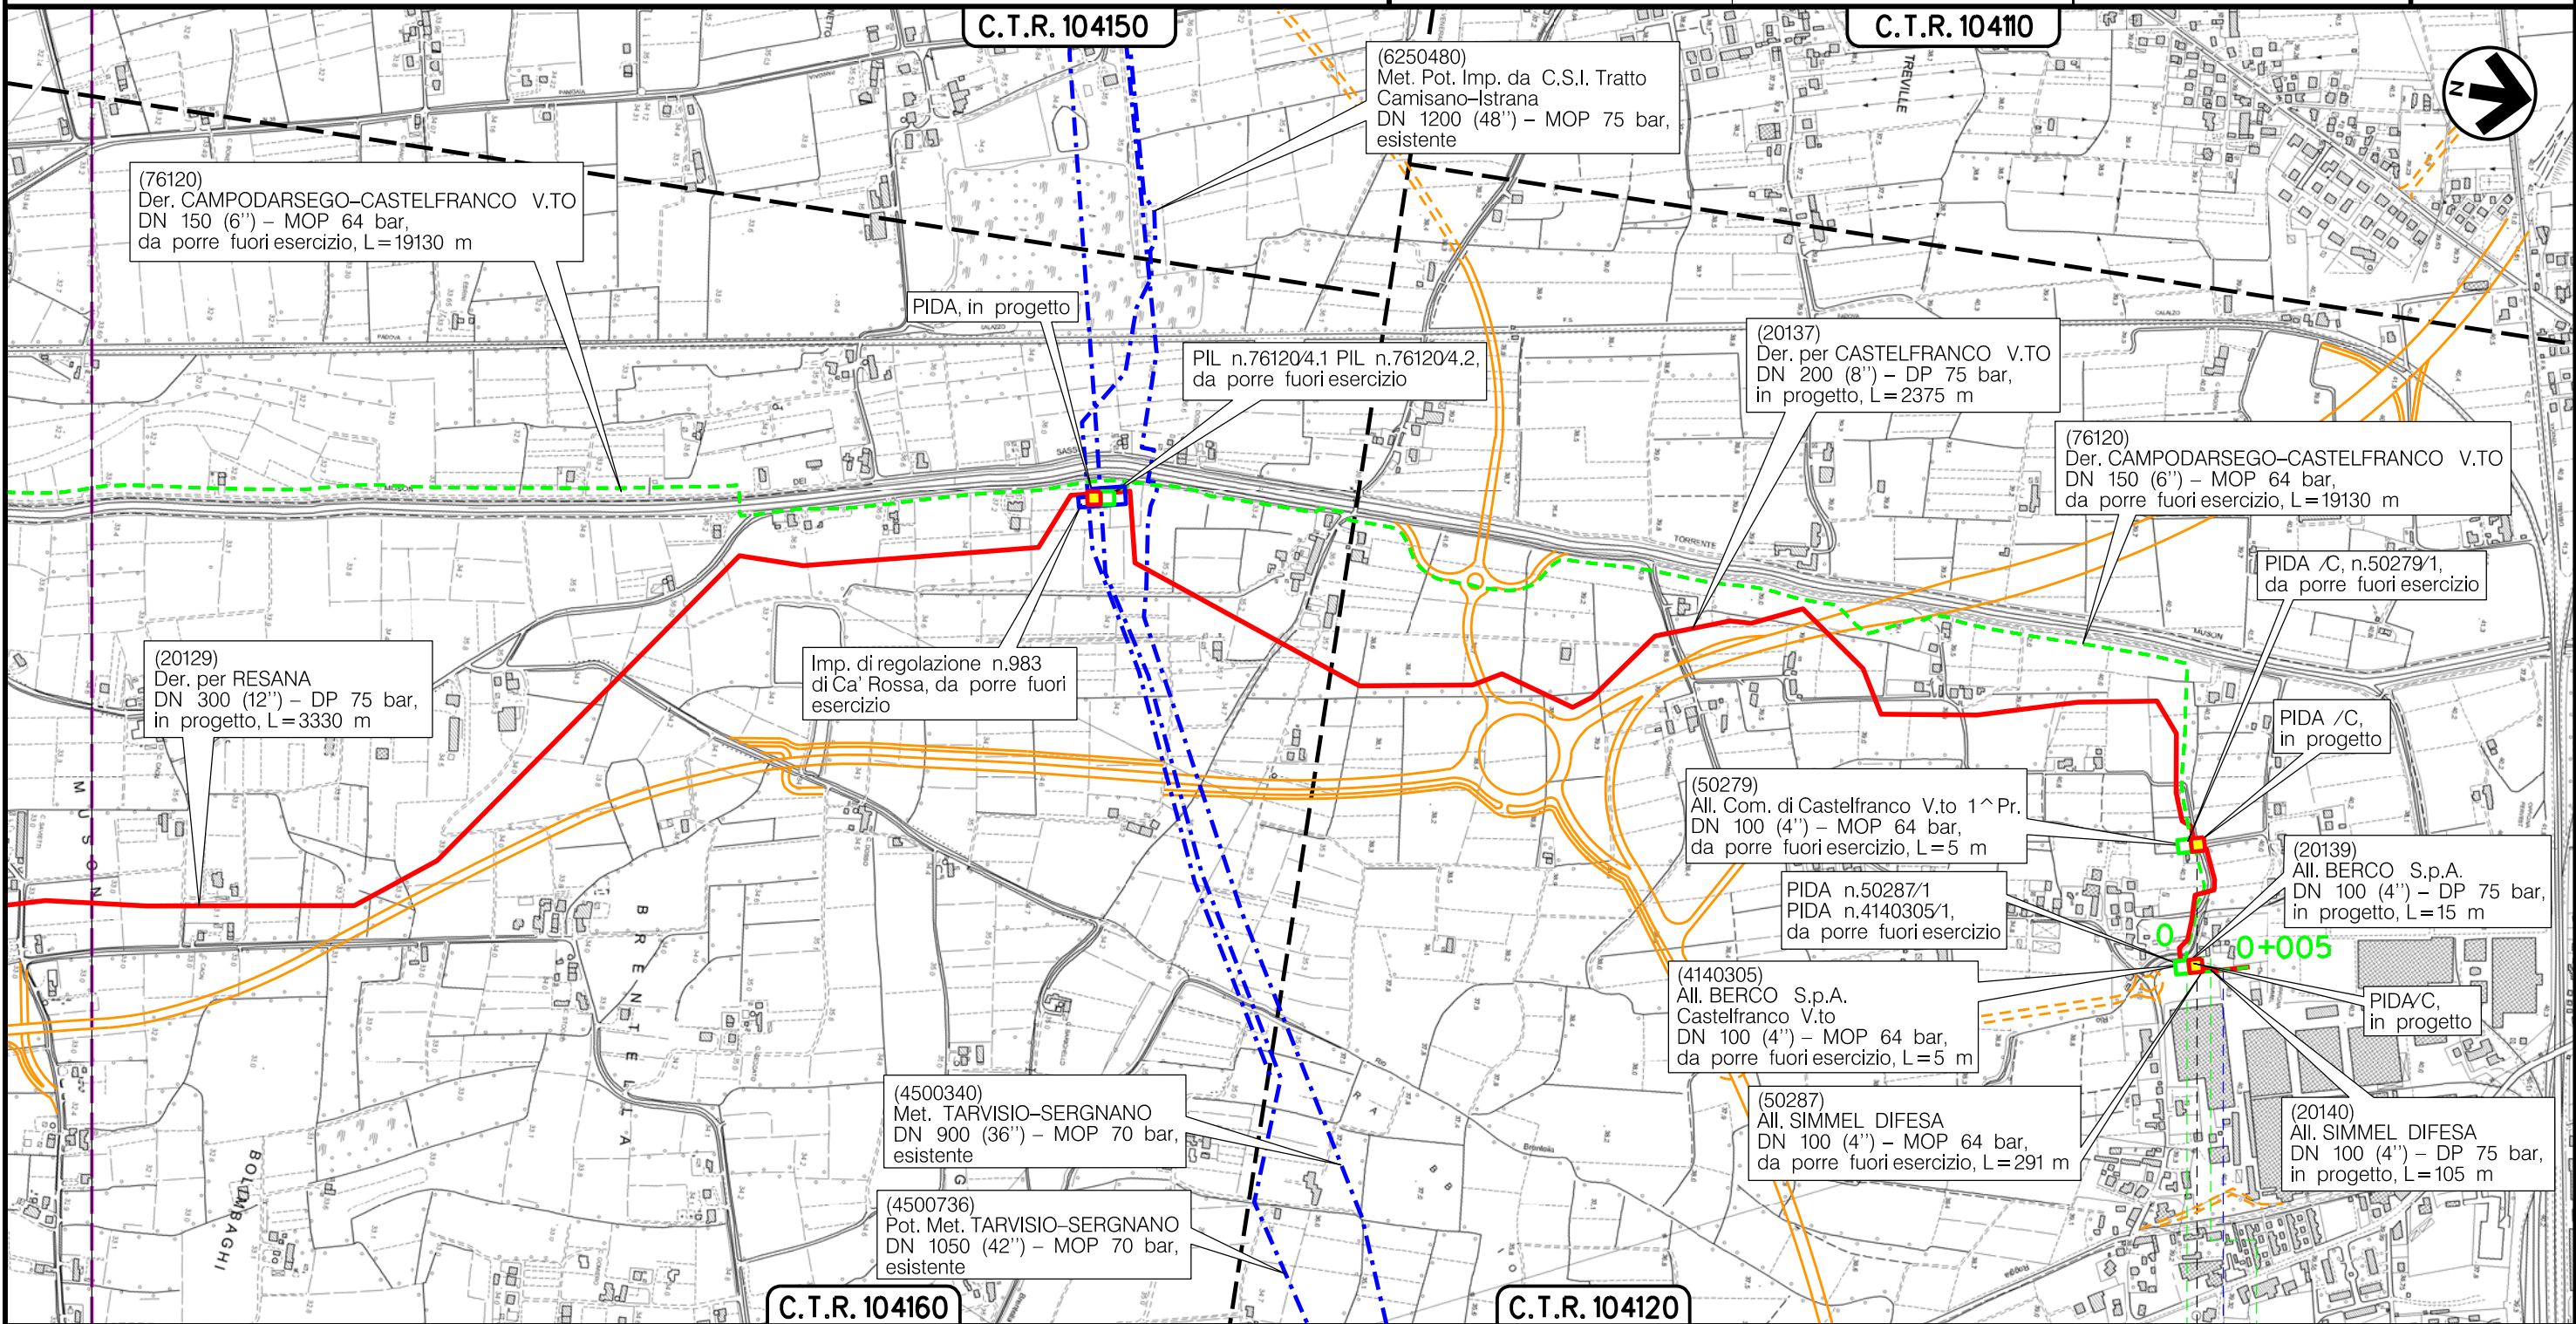

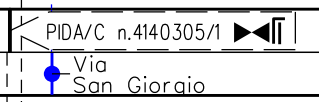

CASTELFRANCO VENETO
TREVISO (VENETO)




Il presente disegno è di proprietà aziendale - La Società tutelerà i propri diritti a termine di legge.

Metanodotto:

AII. SIMMEL DIFESA
DN 100 (4'') - MOP 64 bar

0	15/05/18	EMISSIONE	MARIONNI	BATTISTI	LUMINARI	Foglio
INDICE	DATA	REVISIONI	ELABORATO	VERIFICATO	APPROVATO	13
Proprietario			Progettista			di 21
						Dis. PG-AOL-DISM-002
						Scala
						1:10000
						Comm. NR/16025

METANODOTTI E IMPIANTI DA PORRE FUORI ESERCIZIO

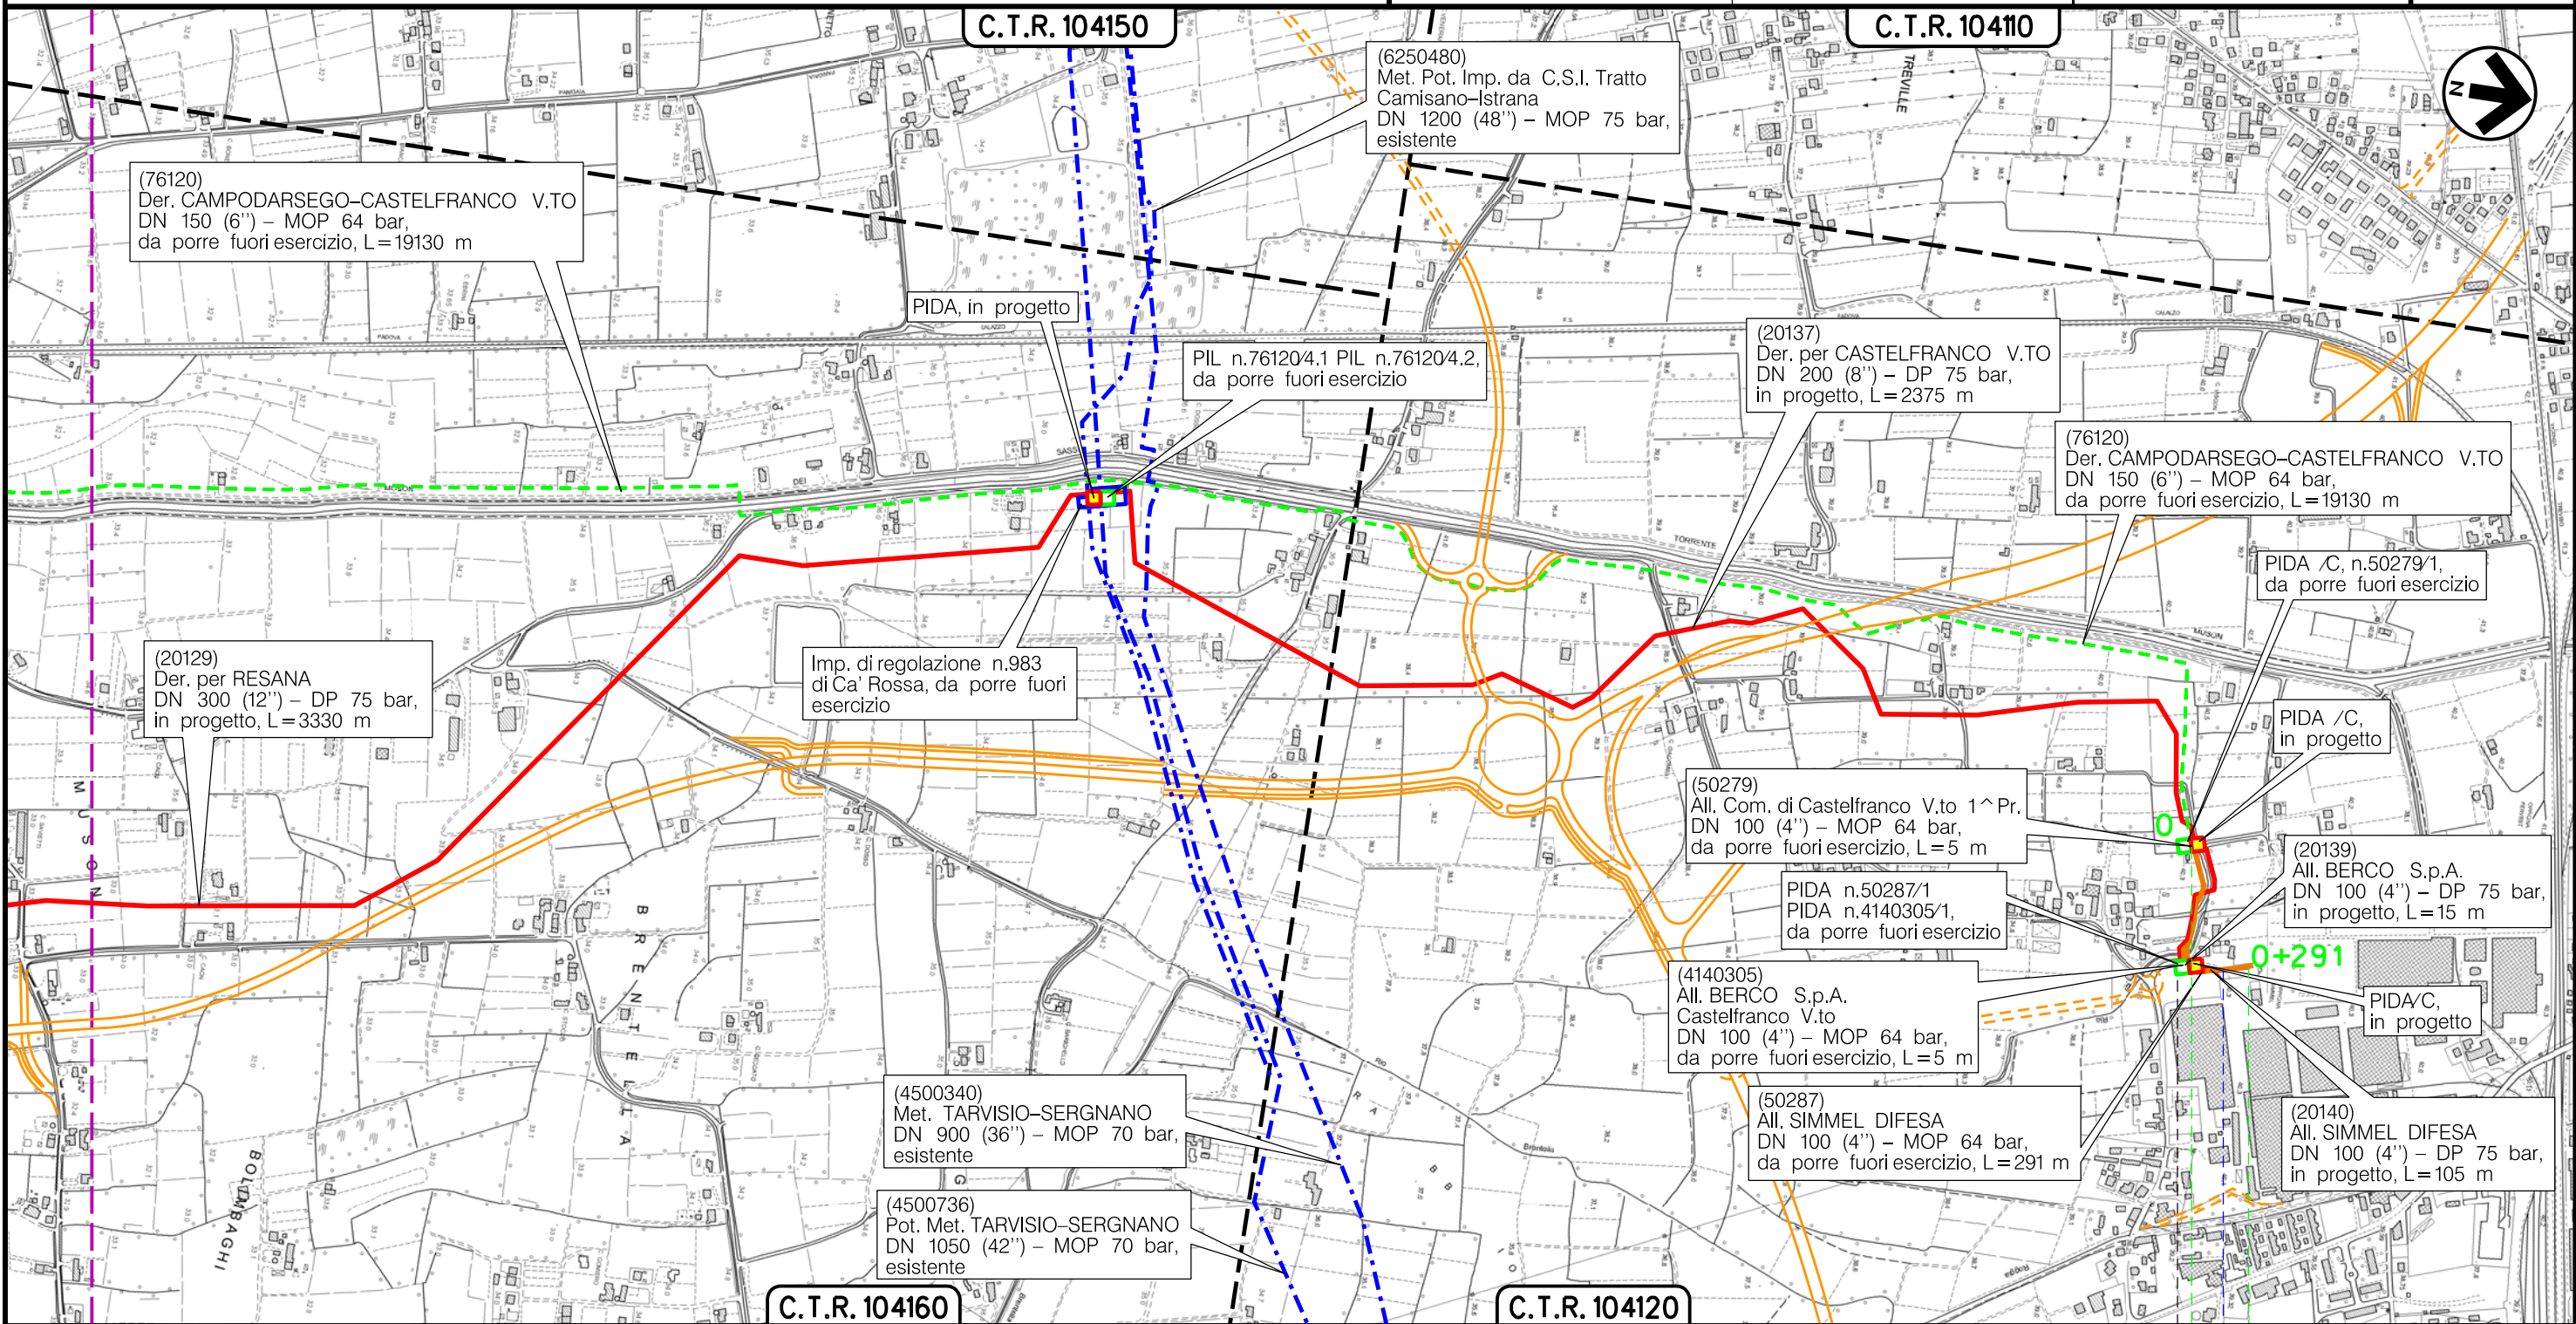

CASTELFRANCO VENETO
TREVISO (VENETO)

PIDA/C n.50287/1
Via San Gioraio

M1-B

Il presente disegno è di proprietà aziendale - La Società tutelerà i propri diritti a termine di legge.

Metanodotto:


Der. EFFE TRE IND.
DN 200 (8'') - MOP 64 bar

0	15/05/18	EMISSIONE	MARIONNI	BATTISTI	LUMINARI	Foglio
INDICE	DATA	REVISIONI	ELABORATO	VERIFICATO	APPROVATO	14
Proprietario			Progettista			di 21
SNAM RETE GAS			COMIS			Scala
						1:10000
			Dis. PG-AOL-DISM-002			
			Comm. NR/16025			


METANODOTTI E IMPIANTI DA PORRE FUORI ESERCIZIO

C.T.R. 104150

C.T.R. 104160

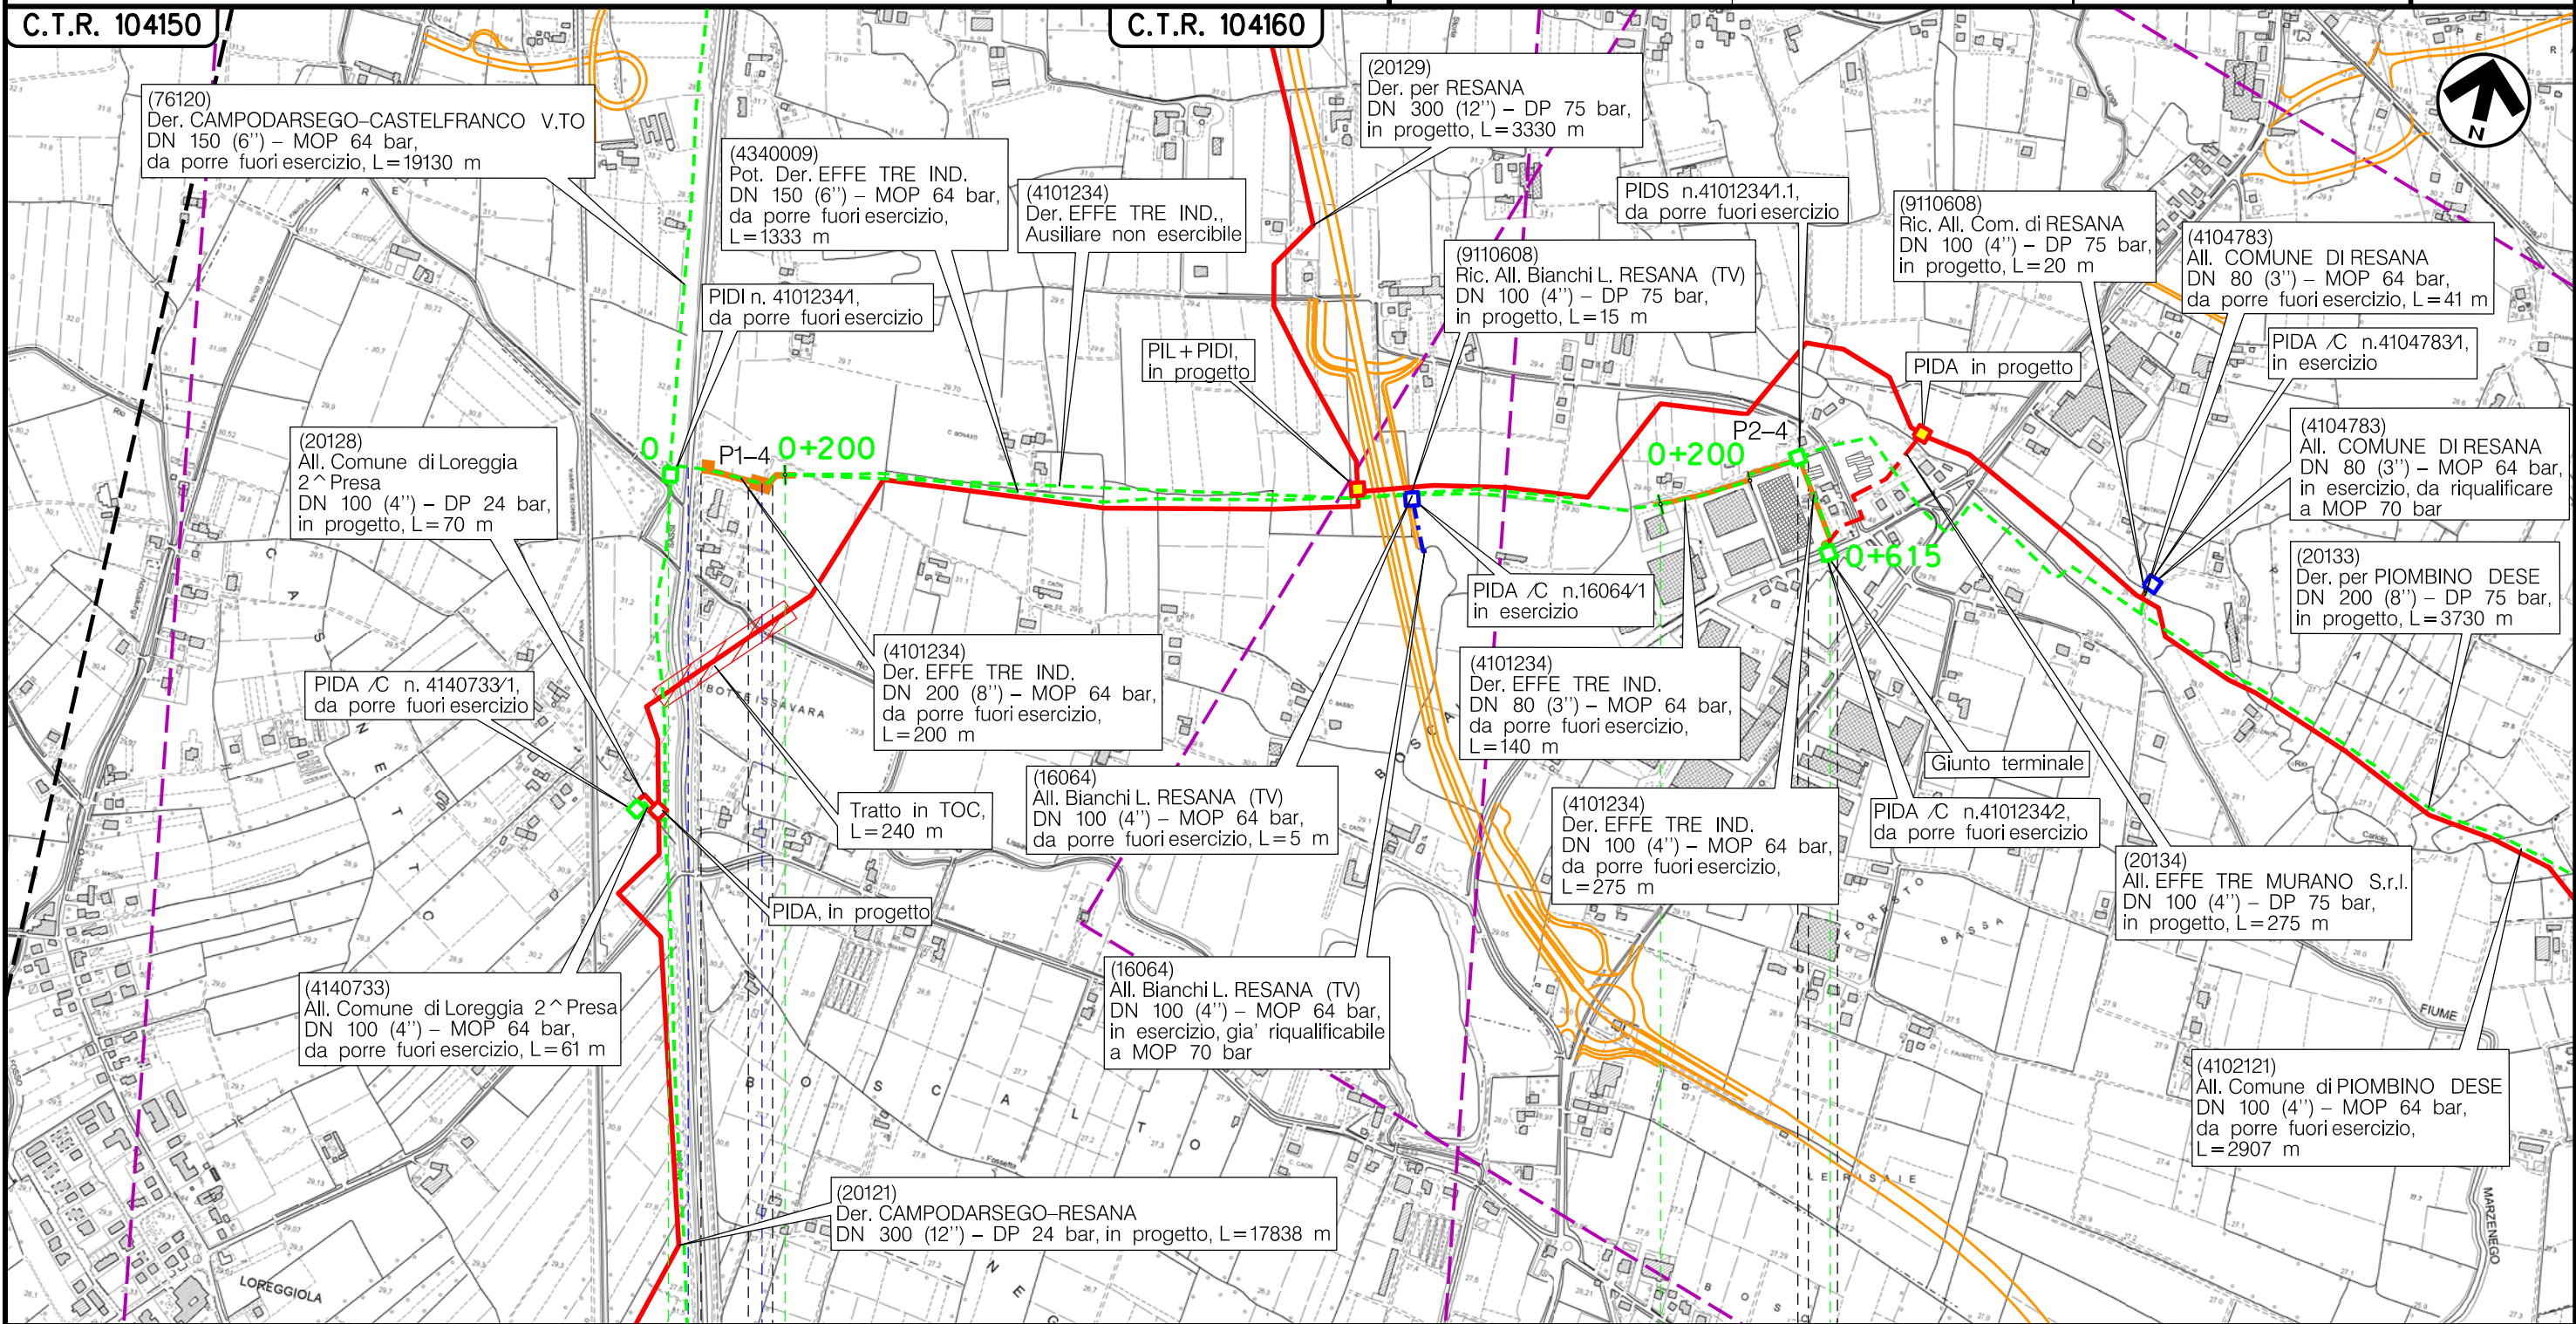

Il presente disegno è di proprietà aziendale - La Società tutelerà i propri diritti a termine di legge.

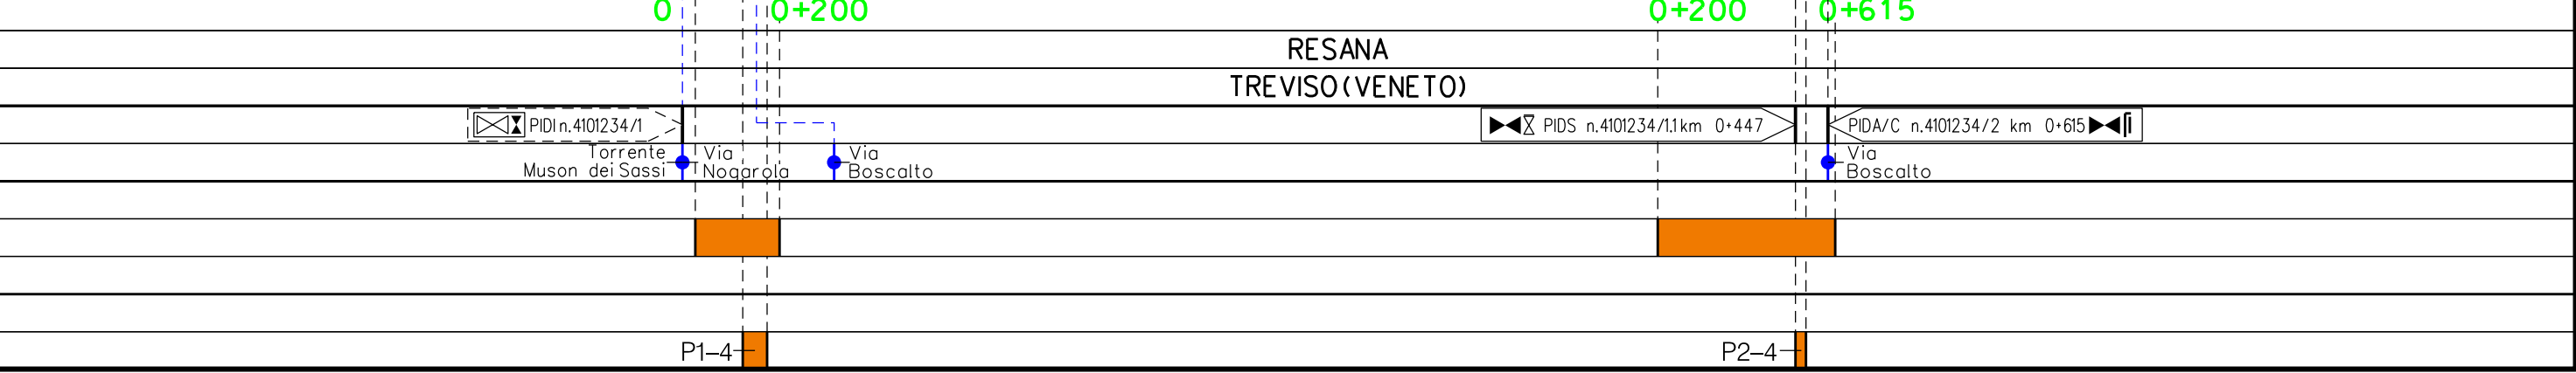

Metanodotto:


Pot. Der. EFFE TRE IND.
DN 150 (6'') - MOP 64 bar

0	15/05/18	EMISSIONE	MARIONNI	BATTISTI	LUMINARI	Foglio
INDICE	DATA	REVISIONI	ELABORATO	VERIFICATO	APPROVATO	15
Proprietario			Progettista			di 21
SNAM RETE GAS			COMIS			Scala
			Dis. PG-AOL-DISM-002			1:10000
			Comm. NR/16025			

METANODOTTI E IMPIANTI DA PORRE FUORI ESERCIZIO

C.T.R. 104150

C.T.R. 104160

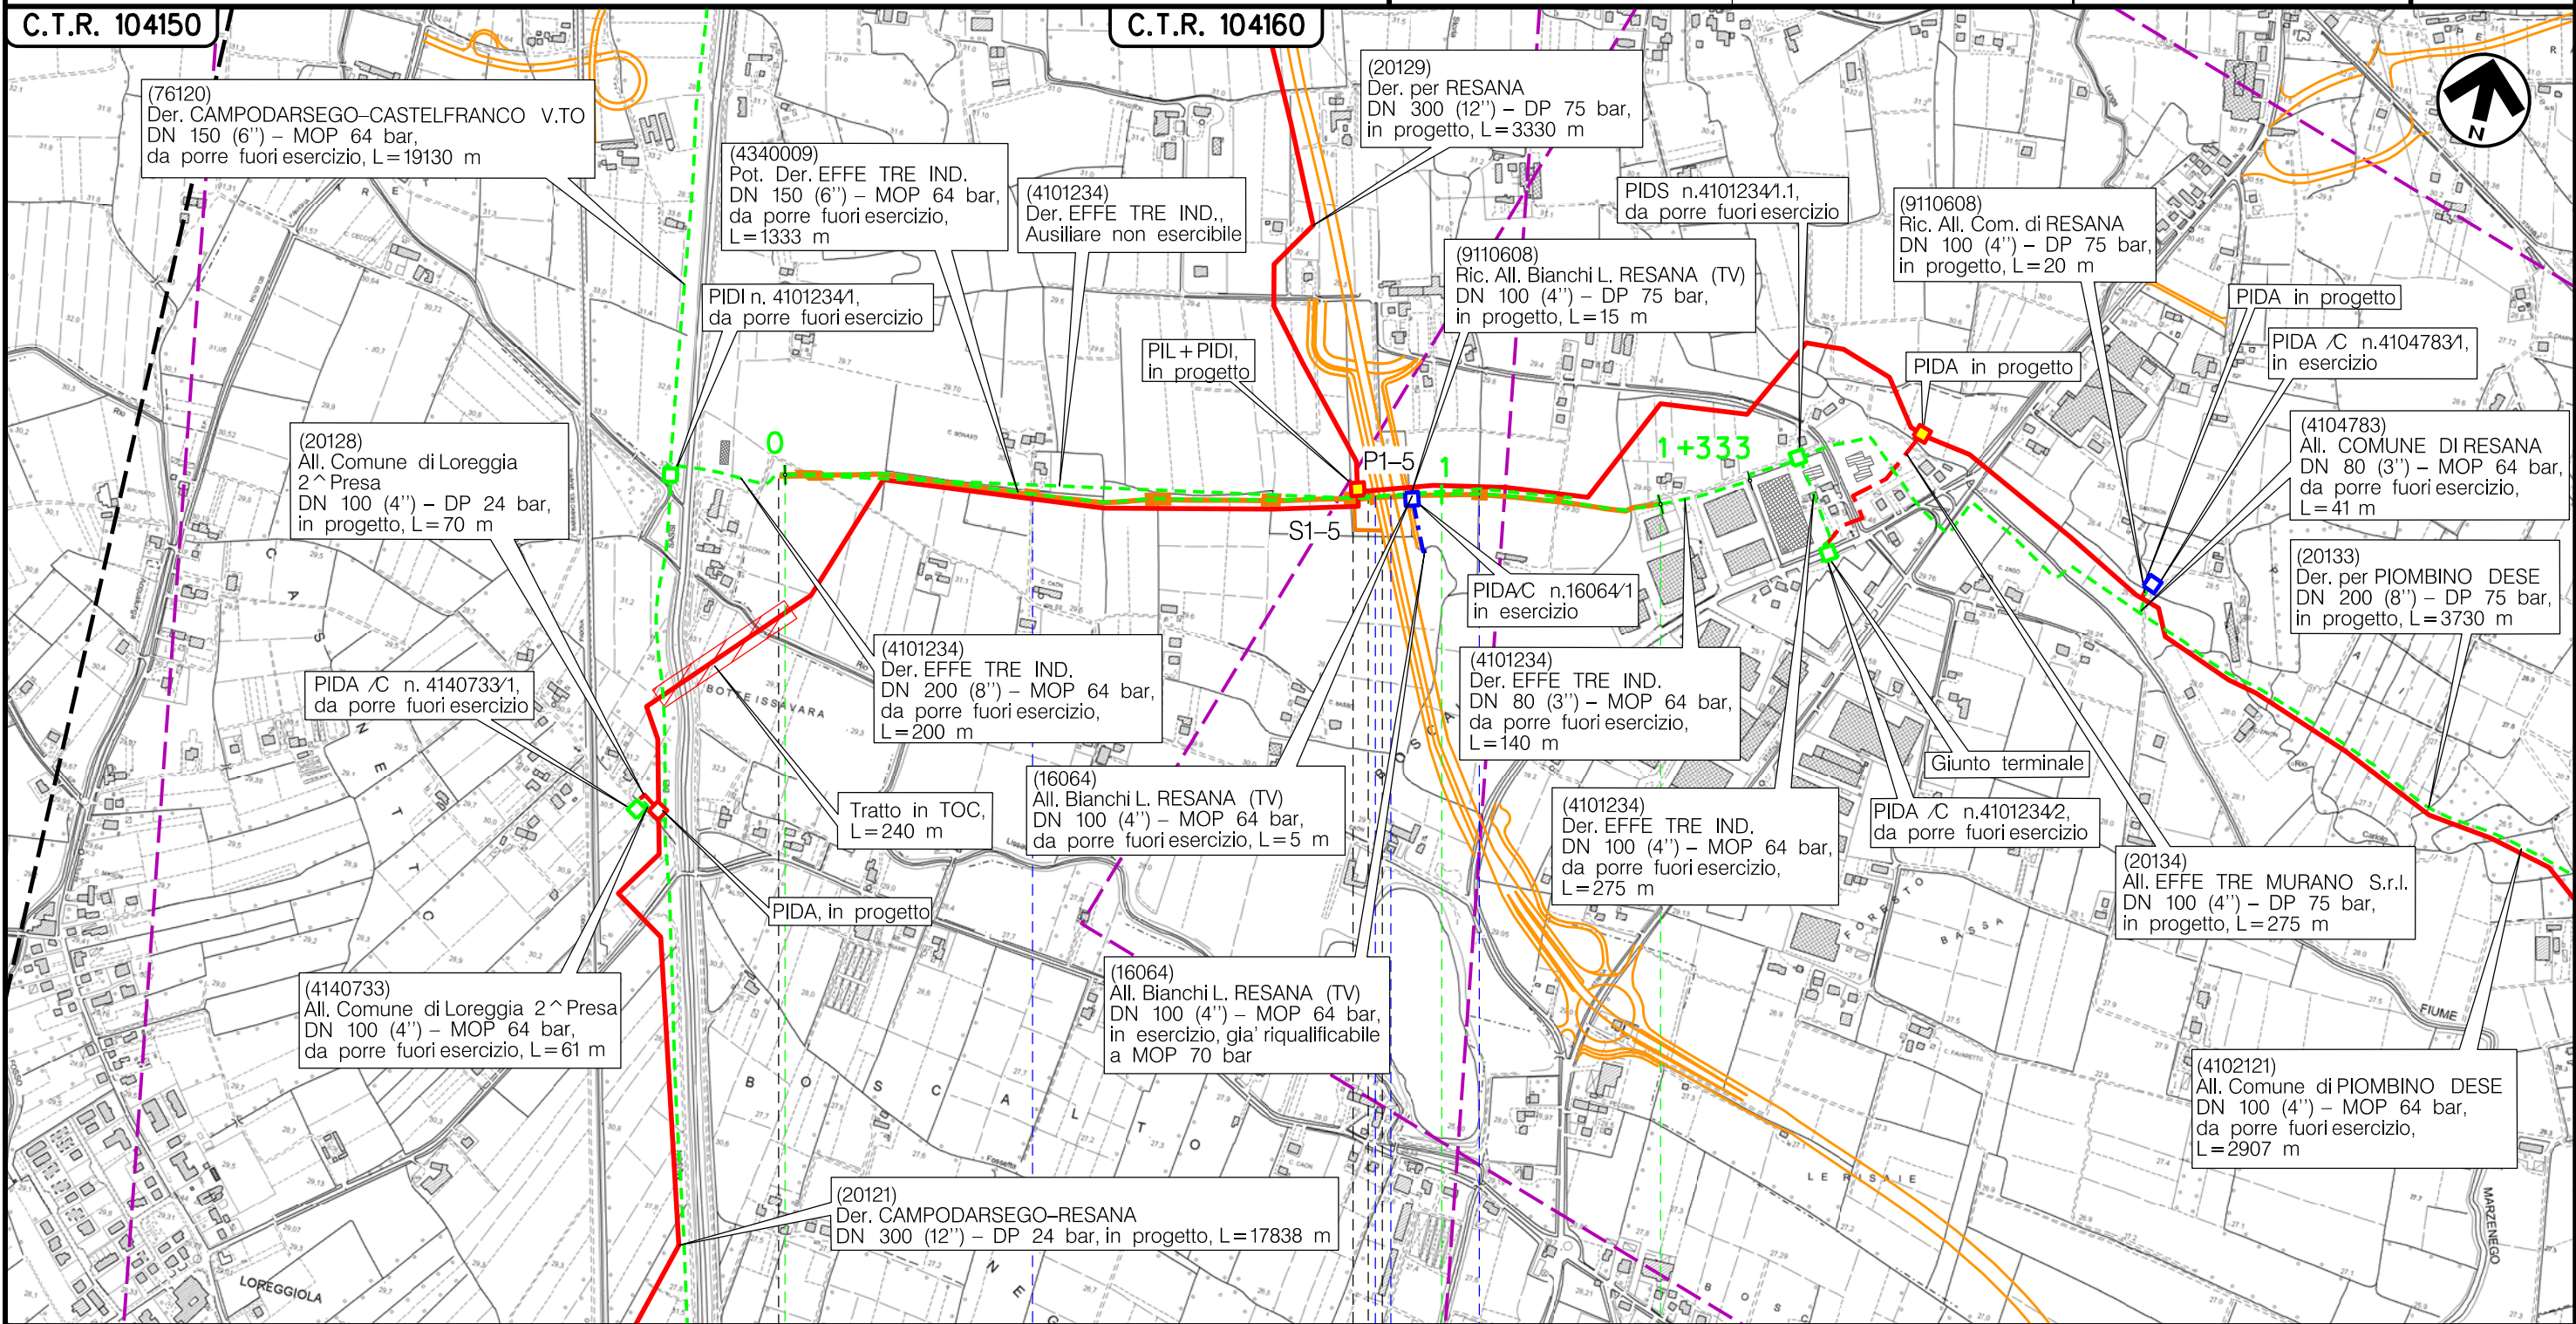

Il presente disegno è di proprietà aziendale - La Società tutelerà i propri diritti a termine di legge.

RESANA
TREVISO (VENETO)

Via Boscalto Via Boscalto S.R. n. 308 Rio Storta

M1-5
S1-5
P1-5

Metanodotto:


All. Comune di RESANA 1^ Pr.
DN 80 (3'') - MOP 64 bar

0	15/05/18	EMISSIONE	MARIONNI	BATTISTI	LUMINARI	Foglio
INDICE	DATA	REVISIONI	ELABORATO	VERIFICATO	APPROVATO	18
Proprietario			Progettista			di 21
						Scala
			Dis. PG-AOL-DISM-002			1:10000
			Comm. NR/16025			

METANODOTTI E IMPIANTI DA PORRE FUORI ESERCIZIO

C.T.R. 104160

Il presente disegno è di proprietà aziendale - La Società tutelerà i propri diritti a termine di legge.

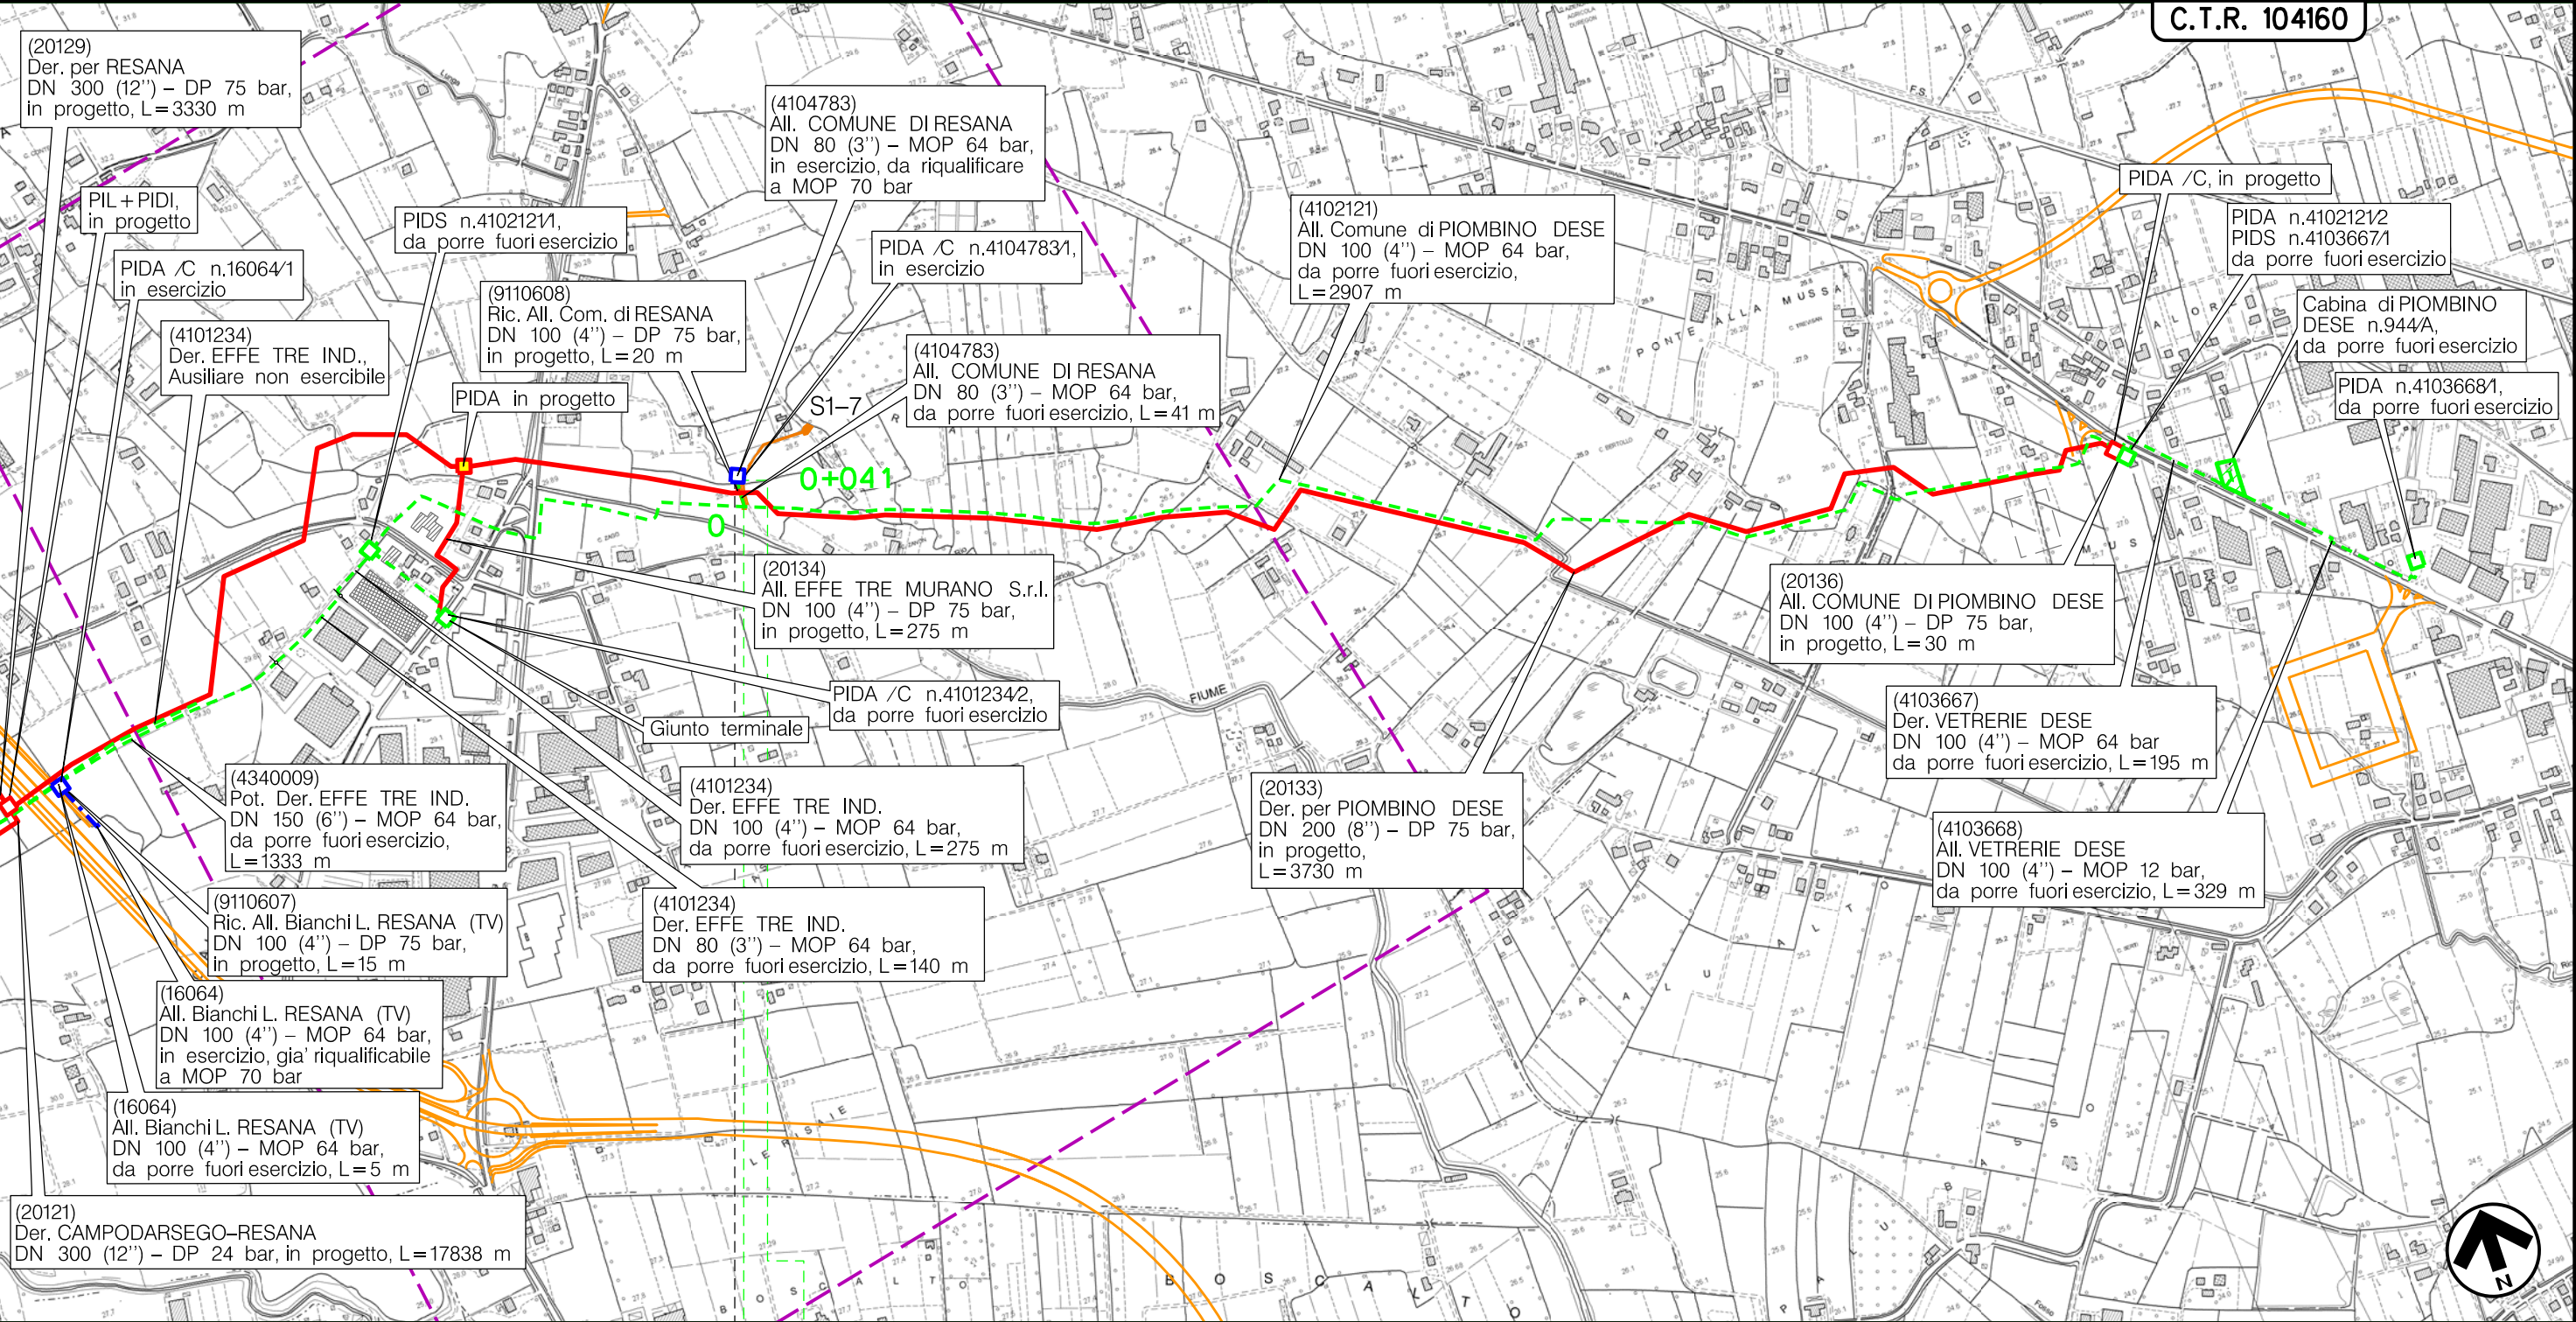

RESANA
TREVISO (VENETO)

S1-7

Metanodotto: CAMPODARSEGO-CASTELFRANCO V.TO
 DN 150 (6'') - MOP 64 bar
 OPERE CONNESSE

METANODOTTIE IMPIANTI DA PORRE FUORI ESERCIZIO

0	15/05/18	EMISSIONE	MARIONNI	BATTISTI	LUMINARI
INDICE	DATA	R E V I S I O N I	ELABORATO	VERIFICATO	APPROVATO
Proprietario		Progettista		Dis. PG-AOL-DISM-002	
				Comm. NR/16025	
					Foglio 21 di 21
					Scala 1:10000

LEGENDA

SIMBOLOGIA CARTOGRAFICA

- | | | | |
|--|---|--|---|
| | Metanodotto in progetto | | Altre condotte di terzi |
| | Metanodotti in esercizio | | Altri metanodotti in progetto |
| | Metanodotti da porre fuori esercizio e recuperare | | Gallerie, Tunnel, Mini-Microtunnel, Raise Boring e T.O.C. |
| | Alternativa di tracciato | | Impianti di linea in progetto |
| | Aree impianti stacco-terminale in progetto | | Impianti di linea su rete in esercizio |
| | Aree impianti stacco-terminale esistenti | | Impianti di linea da porre fuori esercizio e recuperare |
| | Piazzola di stoccaggio tubazioni | | Depositi temporanei |
| | Strada di accesso all'impianto | | Strade di accesso provvisorio |
| | Adeguamento strade esistenti | | Limite sovrapposizione fogli |
| | | | Integrazioni planimetriche di progetto |
| | | | Integrazioni planimetriche esistenti |

SIMBOLOGIA MECCANICA

- Punto di intercettazione di linea (P.I.L.)
- Punto di intercettazione di derivazione importante (P.I.D.I.)
- Punto di intercettazione di derivazione semplice con stacco da P.I.L. (P.I.D.S.)
- Punto di intercettazione e derivazione semplice con stacco da Linea (P.I.D.S.)
- Punto di intercettazione con discaggio di allacciamento (P.I.D.A.)
- Punto predisposto per il discaggio di allacciamento (P.P.D.A.)
- Punto di sezionamento elettrico terminale (P.S.E.T.)
- Stazione predisposta per lancio e ricevimento PIG
- Impianto di riduzione/regolazione della pressione

SIMBOLOGIA TEMATICA

- Piste di lavoro
- Strade di accesso provvisorie alla pista di lavoro
- Piazzole provvisorie per i materiali
- Manifatti

Il presente disegno è di proprietà aziendale - La Società tutela i propri diritti a termine di legge.

Progressiva chilometrica	CHILOMETRO	N.
Comuni	COMUNE	
Province	PROVINCIA	
Impianti	TIPO - N. - PROGR. km	TIPO - N. - ESISTENTE
Attraversamenti	● TIPOLOGIA ATTRAVERSATA (SS n. **, ferrovia, ecc.)	
PISTE DI LAVORO	Piste di lavoro	
	Manifatti	
	Strade di accesso provvisorie alle aree di lavoro	
	Piazzole	